


**Схема размещения рекламной конструкции на территории  
городского округа Спасск - Дальний выполнена на  
картографической основе**



Изм.	Кол.уч.	№ документа	Подпись	Дата

На земельном участке в 42 м. на юго-  
восток от здания 102 ул.Советская


**Схема размещения рекламной конструкции на территории  
городского округа Спасск - Дальний выполнена на  
картографической основе**

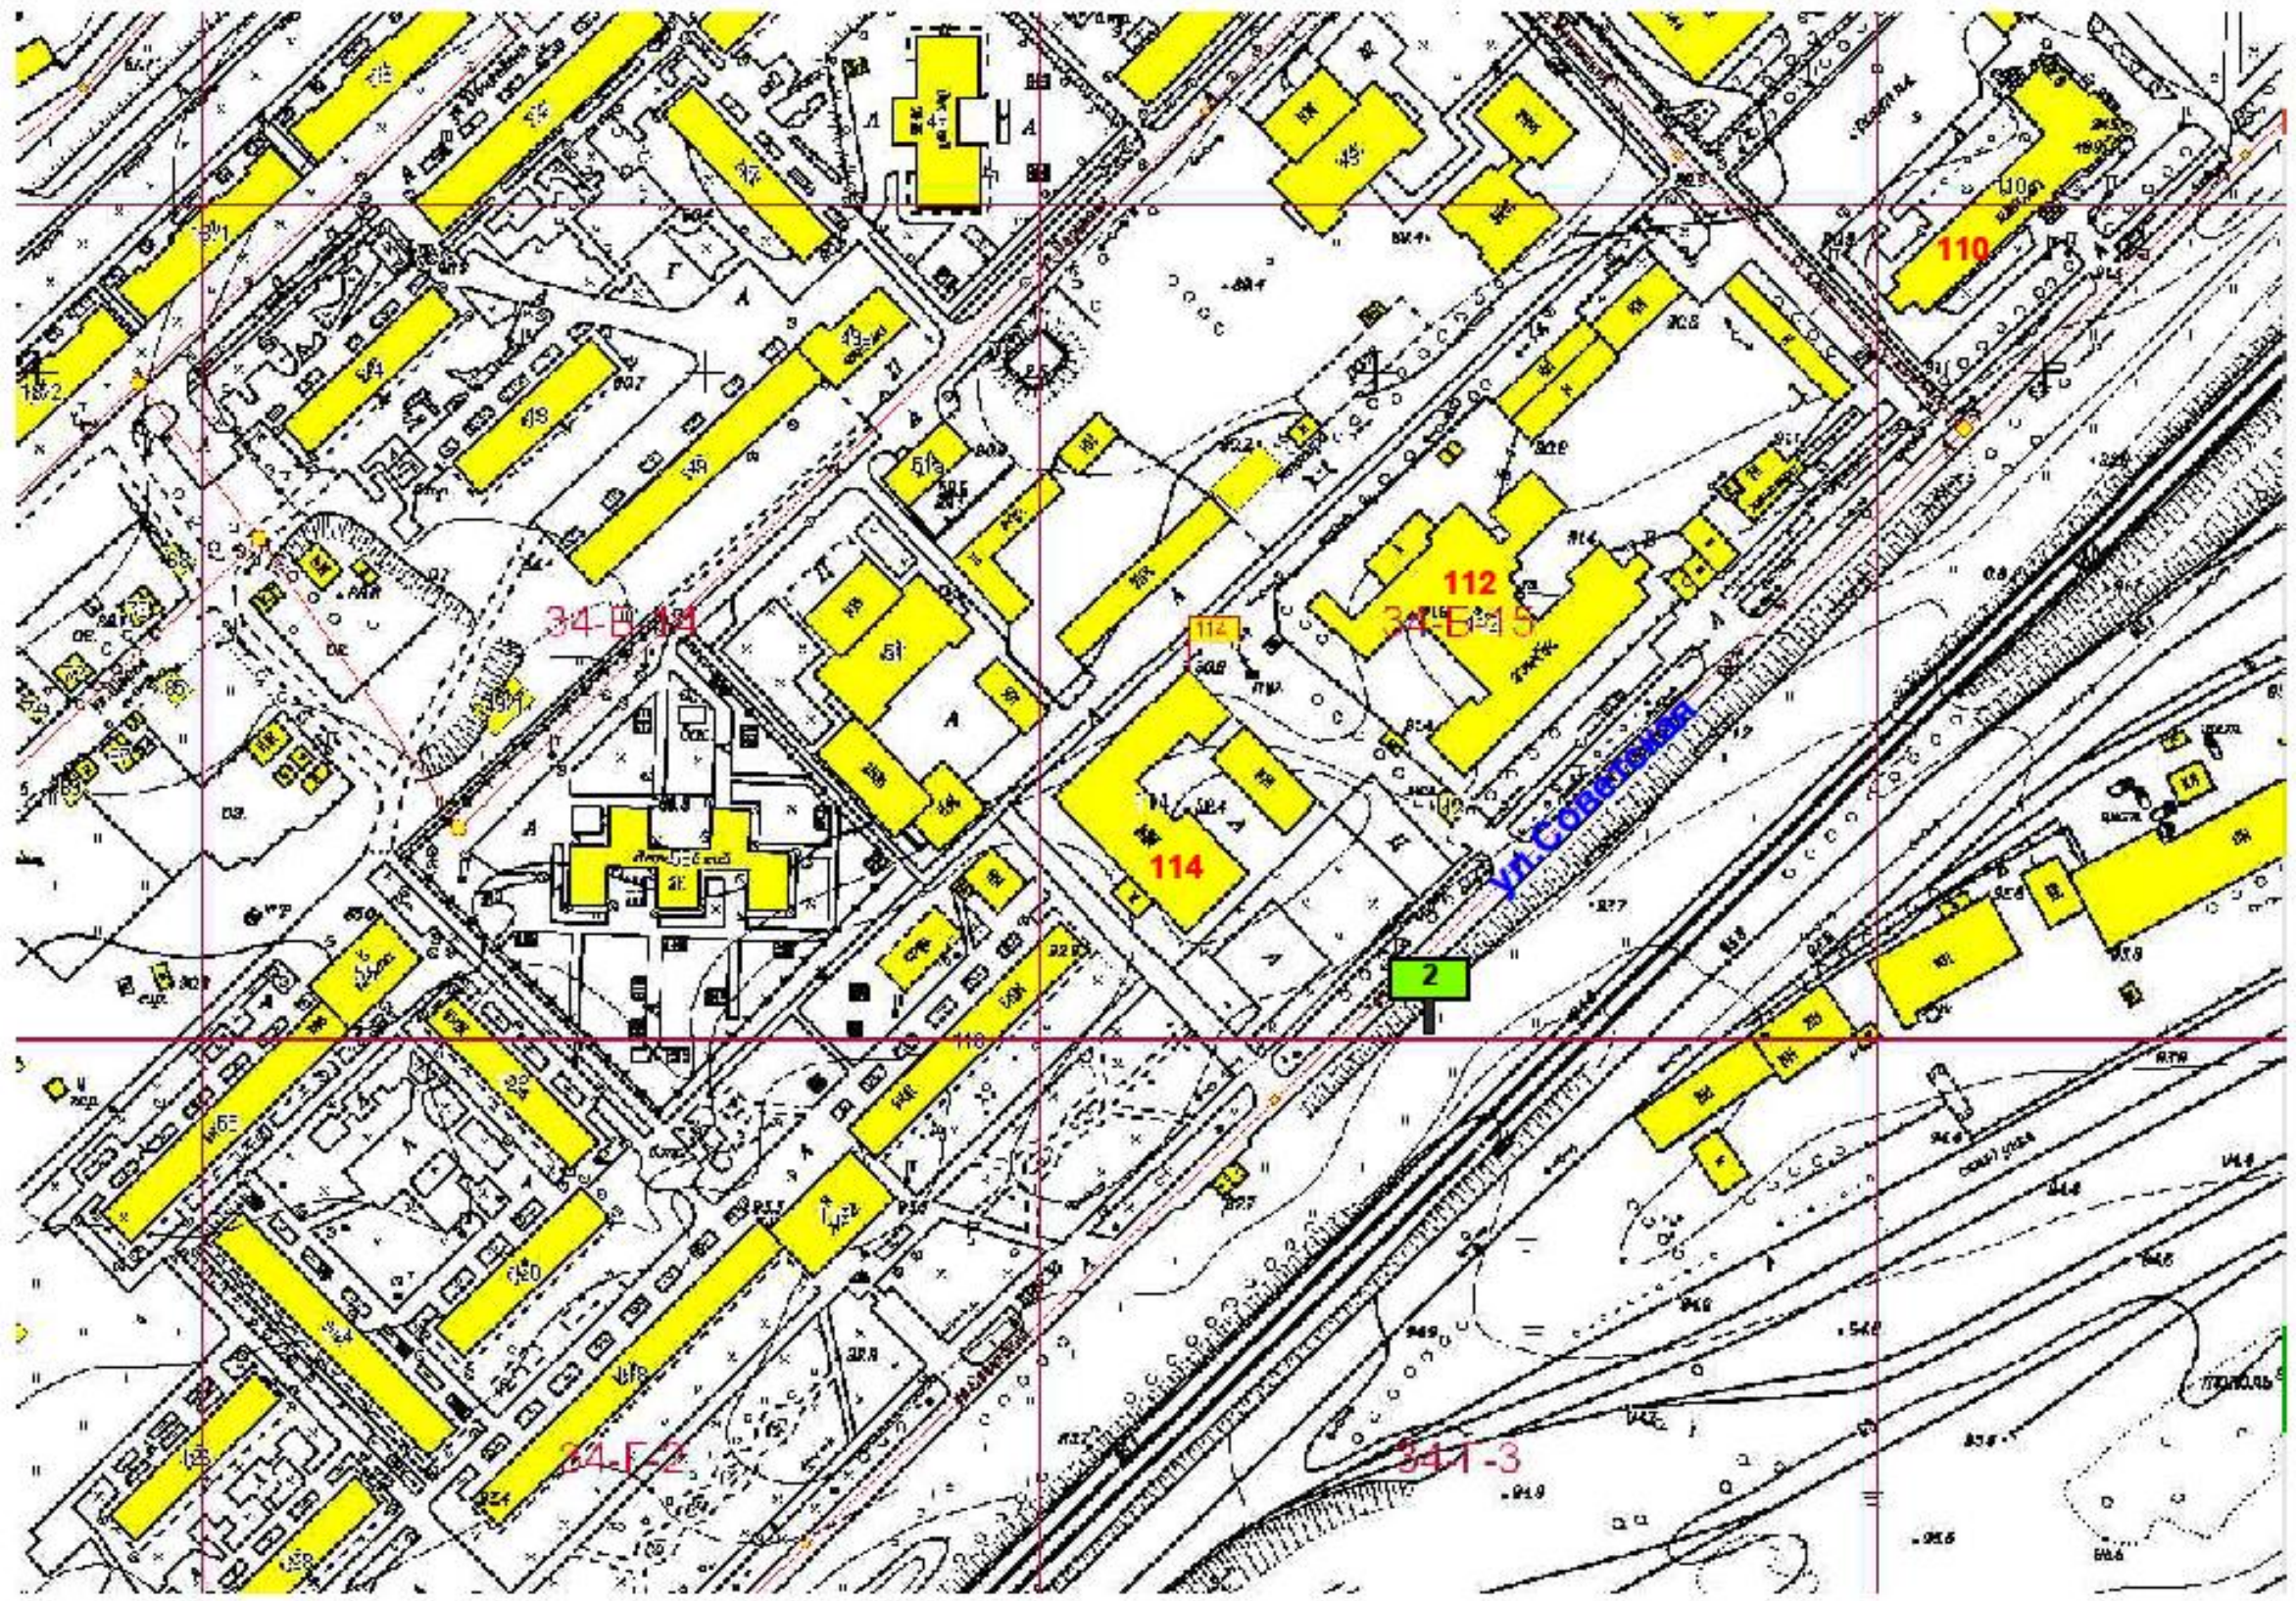

Изм.	Кол.уч.	№ документа	Подпись	Дата

На земельном участке в 74 м. на юго-восток от здания 114 ул.Советская


**Схема размещения рекламной конструкции на территории  
городского округа Спасск - Дальний выполнена на  
картографической основе**

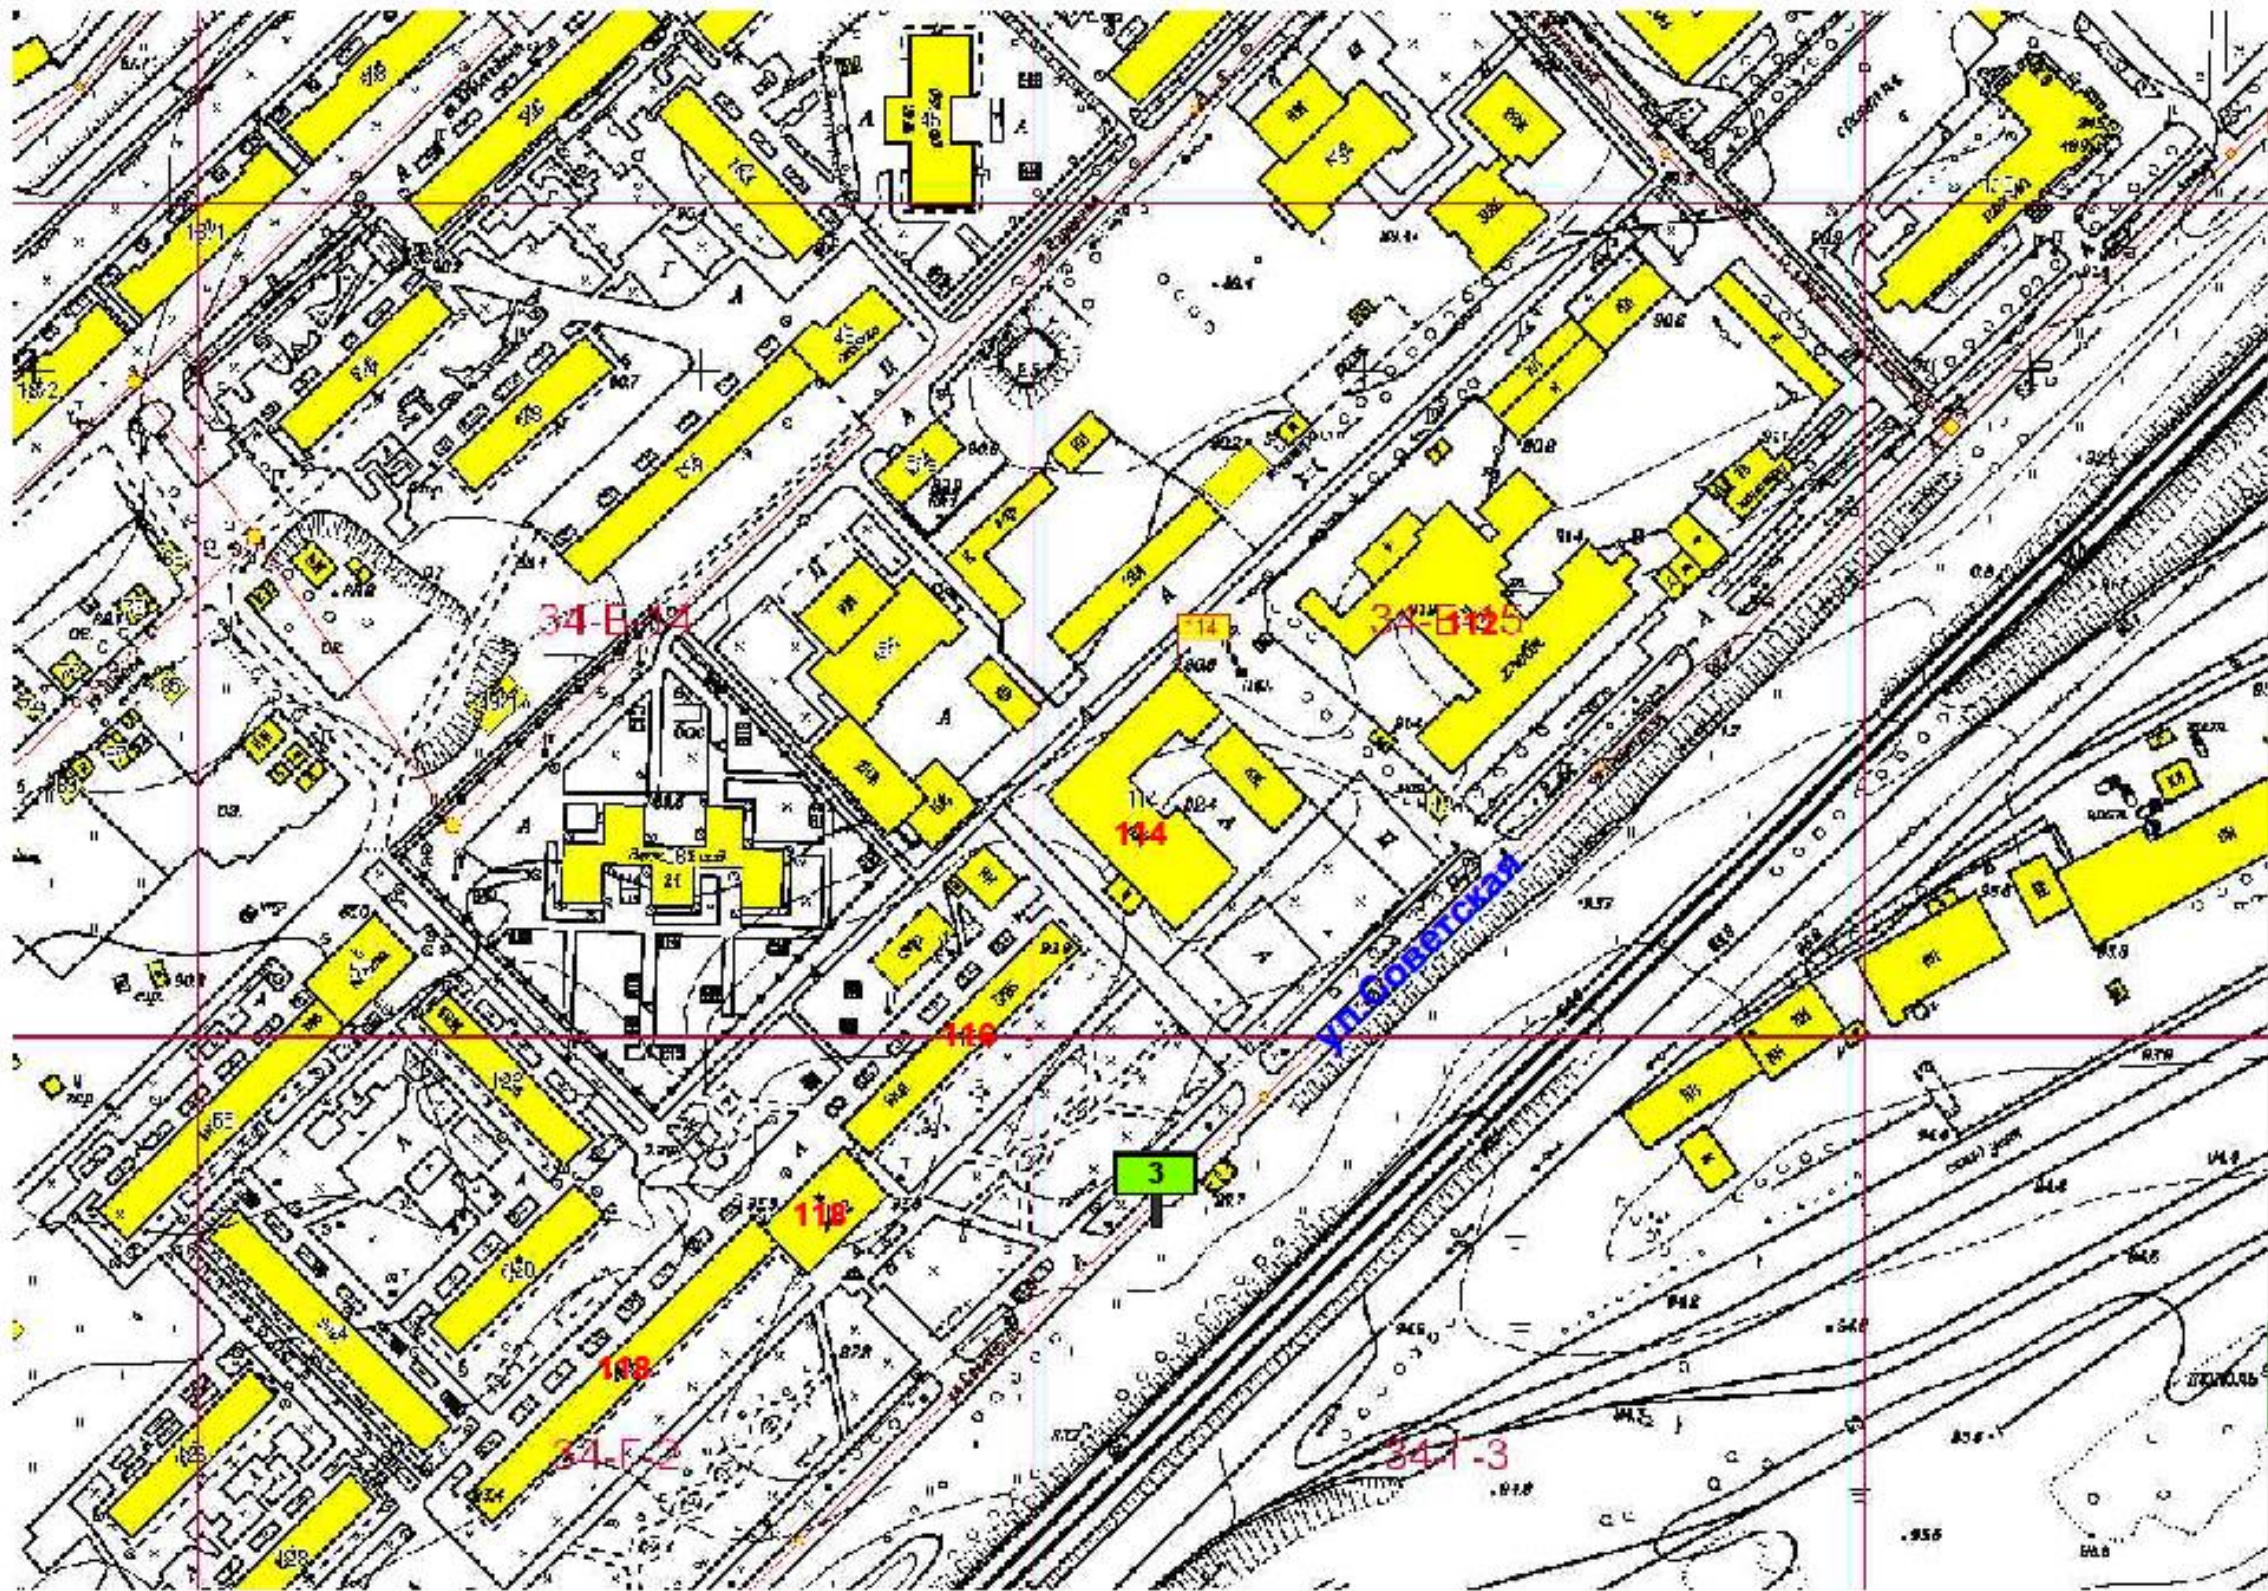

Изм.	Код уч.	№ документа	Подпись	Дата

На земельном участке в 87 м на юго - восток от здания  
116 ул.Советская


**Схема размещения рекламной конструкции на территории  
городского округа Спасск - Дальний выполнена на  
картографической основе**

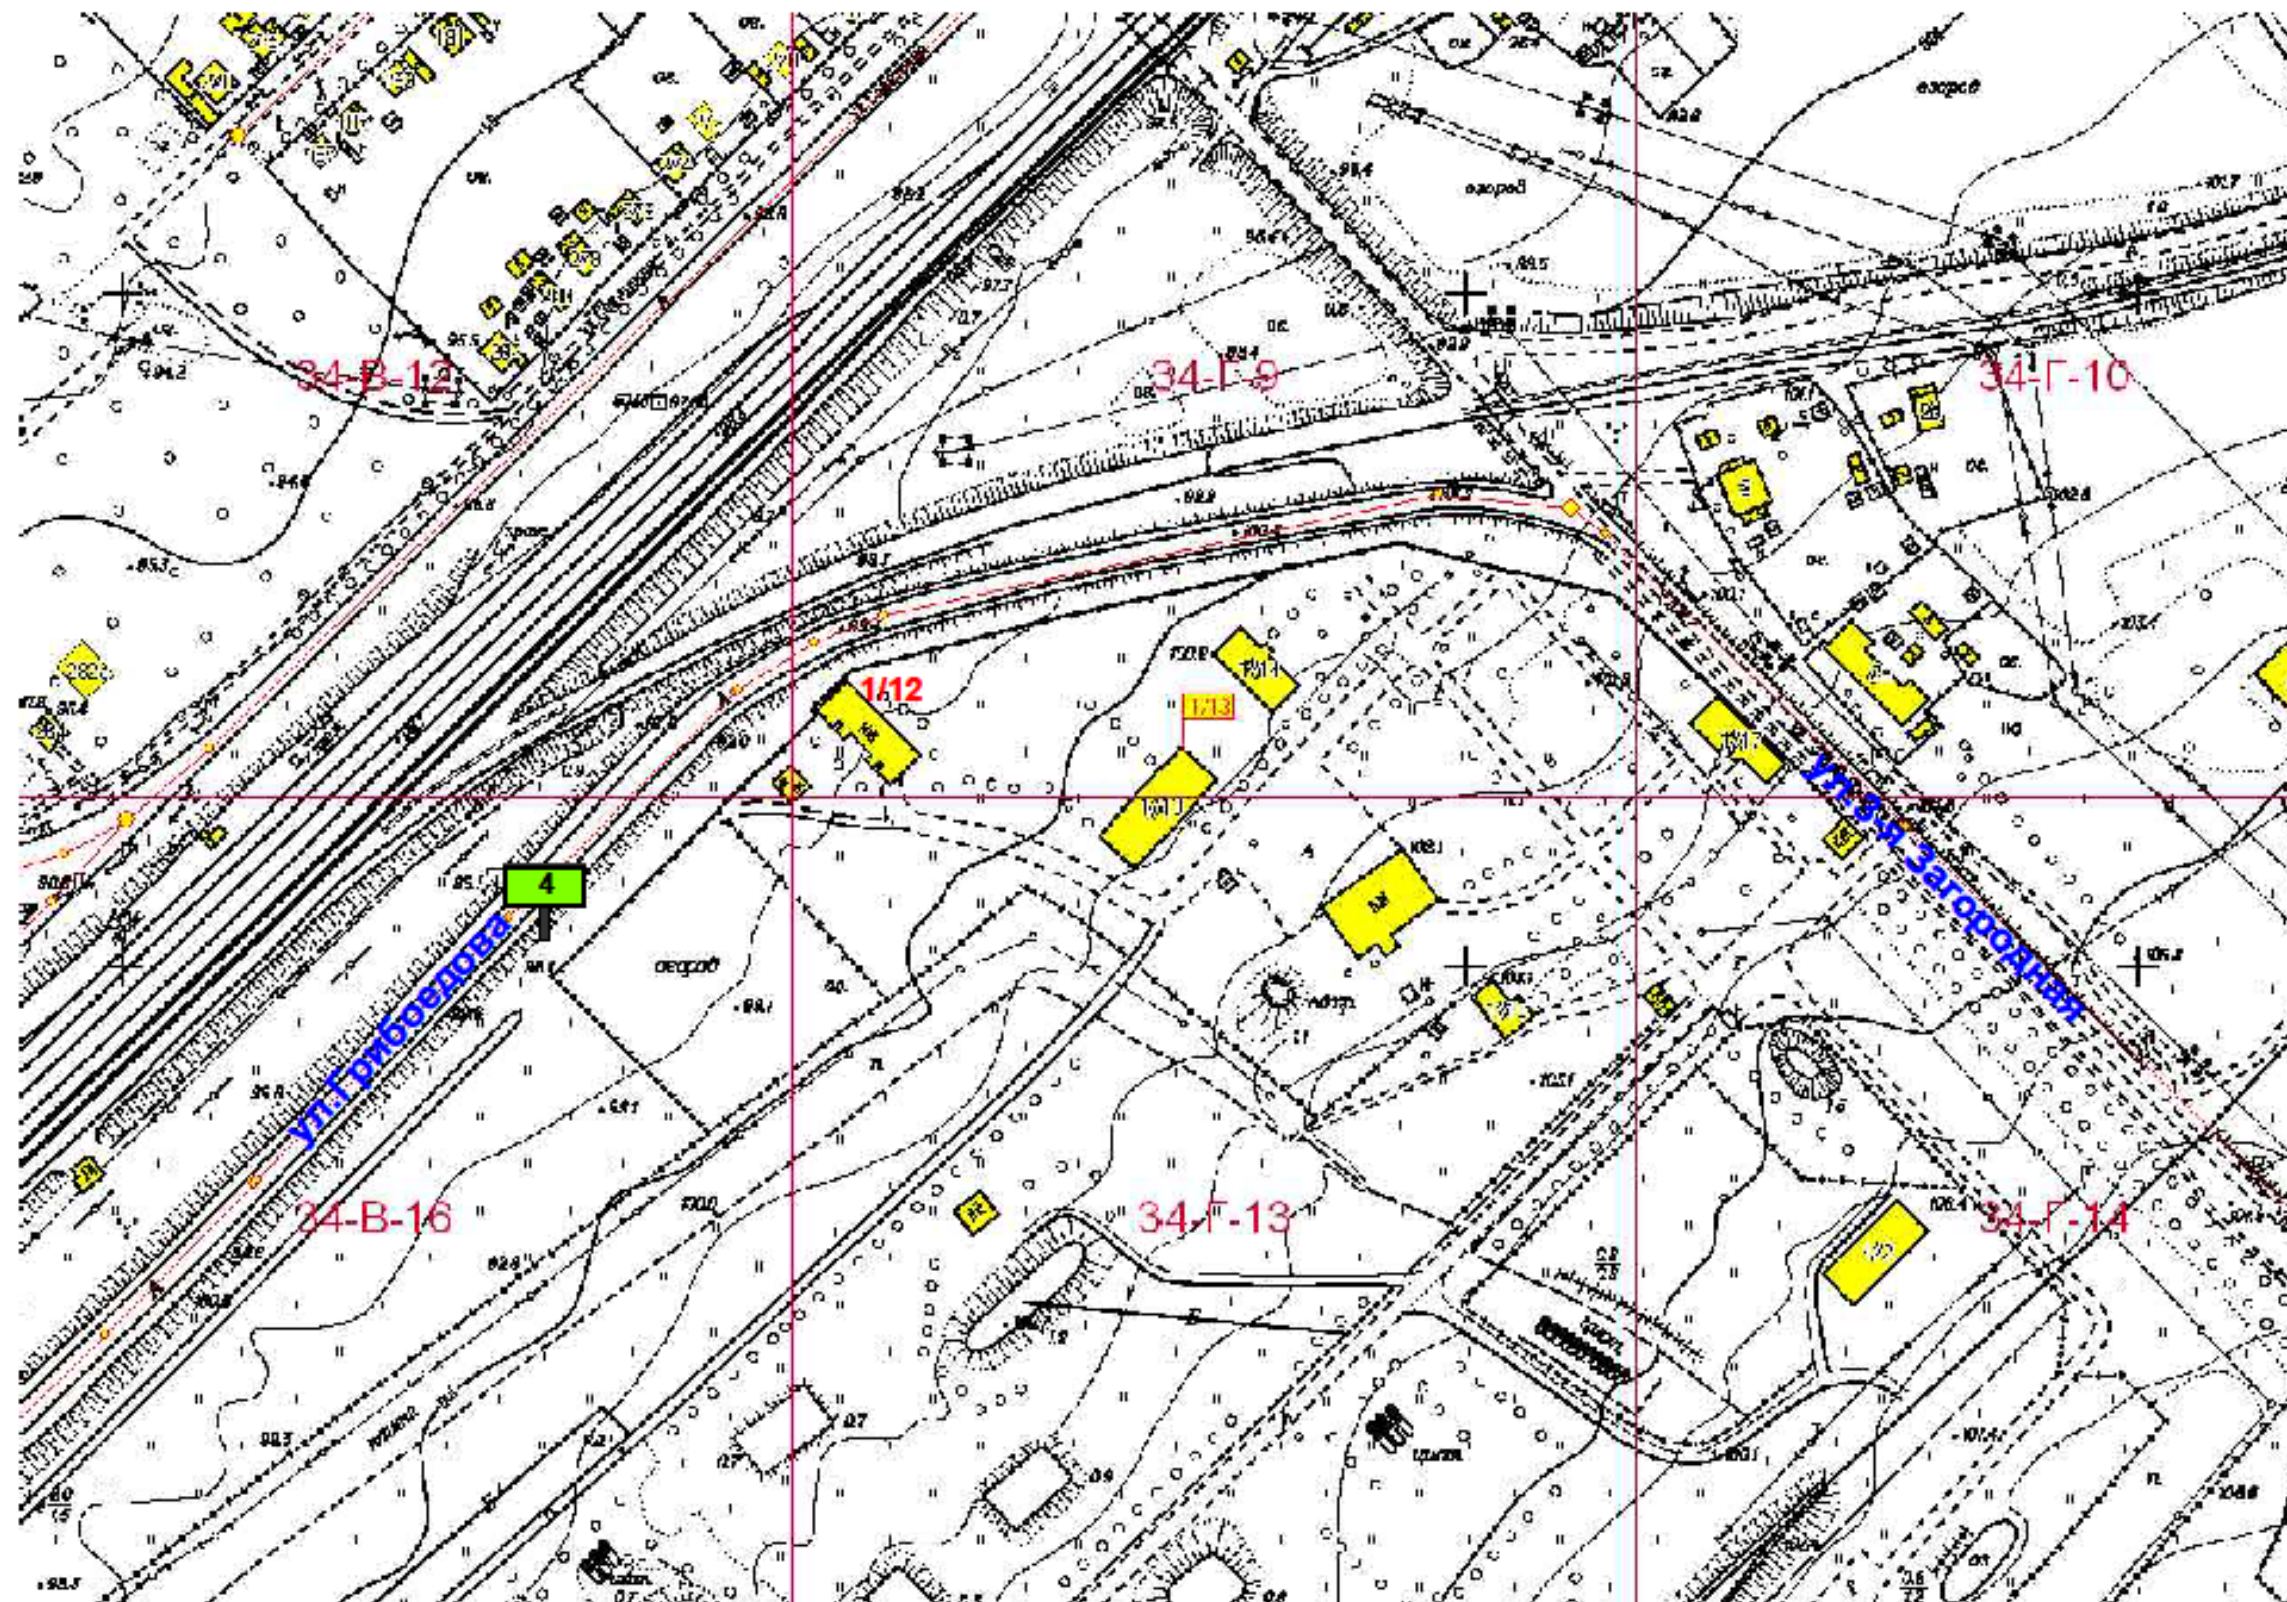

Изм.	Колуч	№ документа	Подпись	Дата

На земельном участке ул.Грибоедова в 105  
м. на юго - запад от здания 1/12 ул.3-я  
Загородная


**Схема размещения рекламной конструкции на территории  
городского округа Спасск - Дальний выполнена на  
картографической основе**

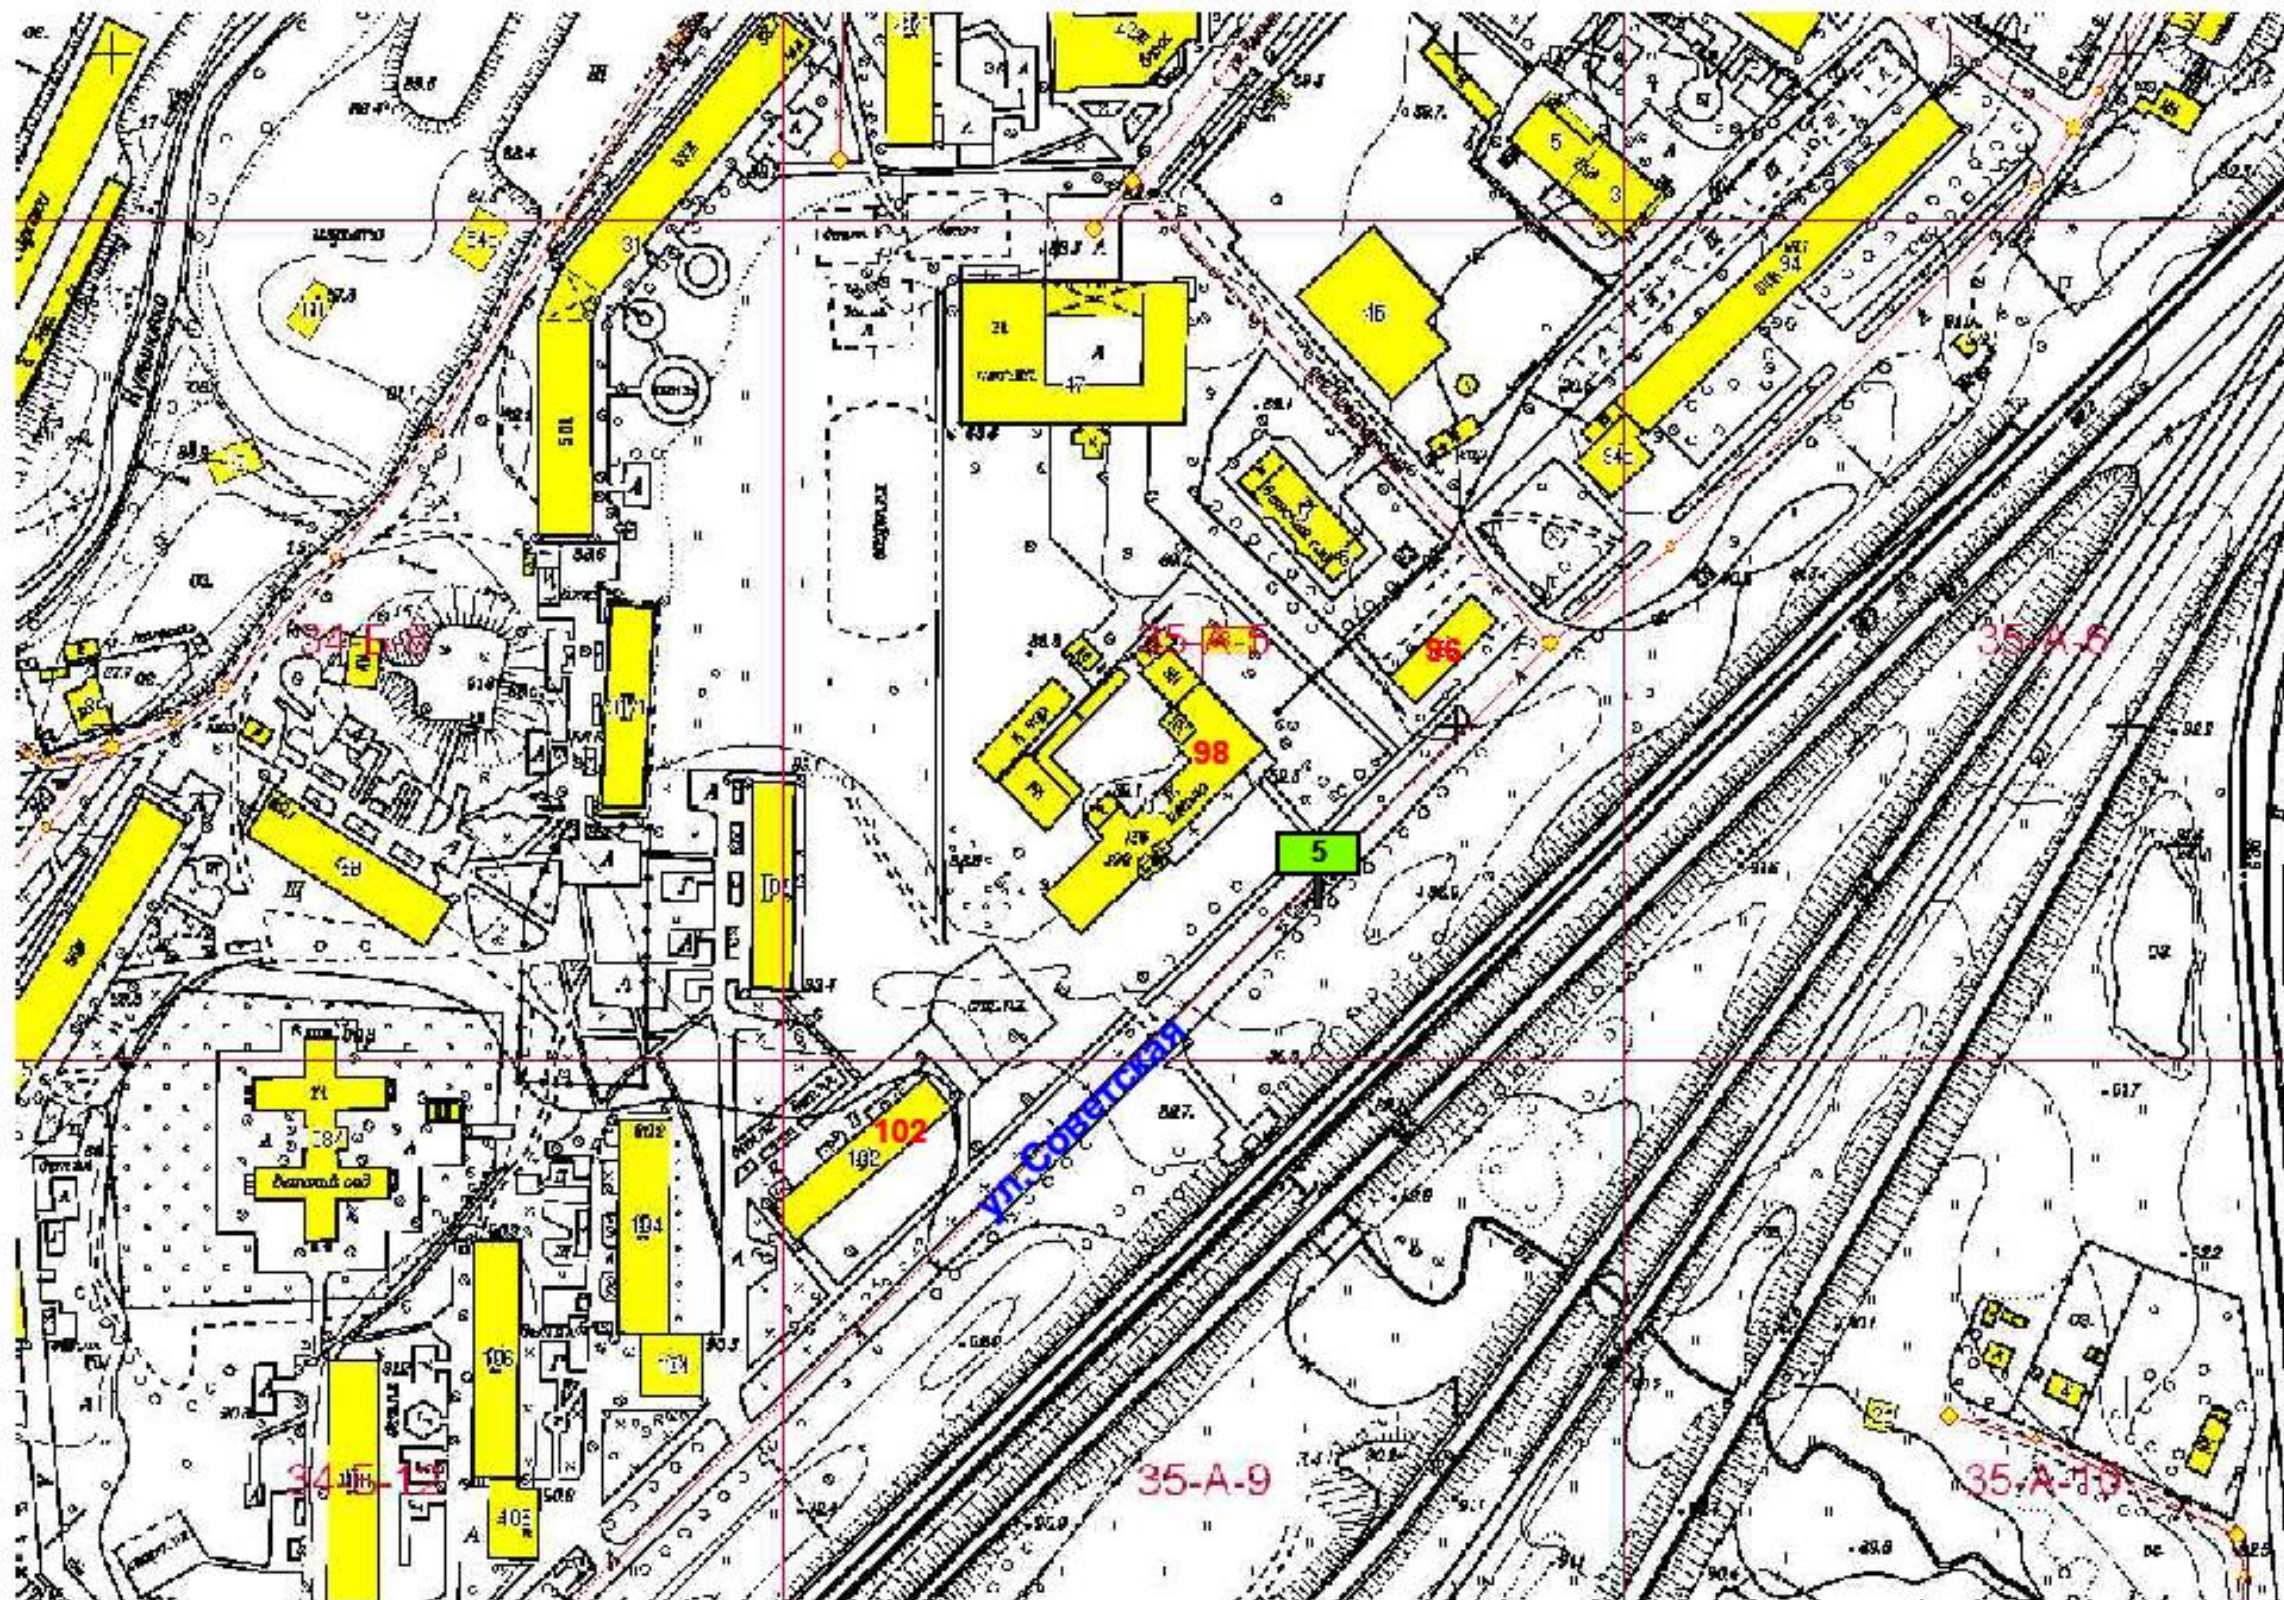

Имя	Колуч	№ документа	Подпись	Дата

На земельном участке в 49 м. на юго-  
восток от здания 98 ул.Советская


**Схема размещения рекламной конструкции на территории  
городского округа Спасск - Дальний выполнена на  
картографической основе**

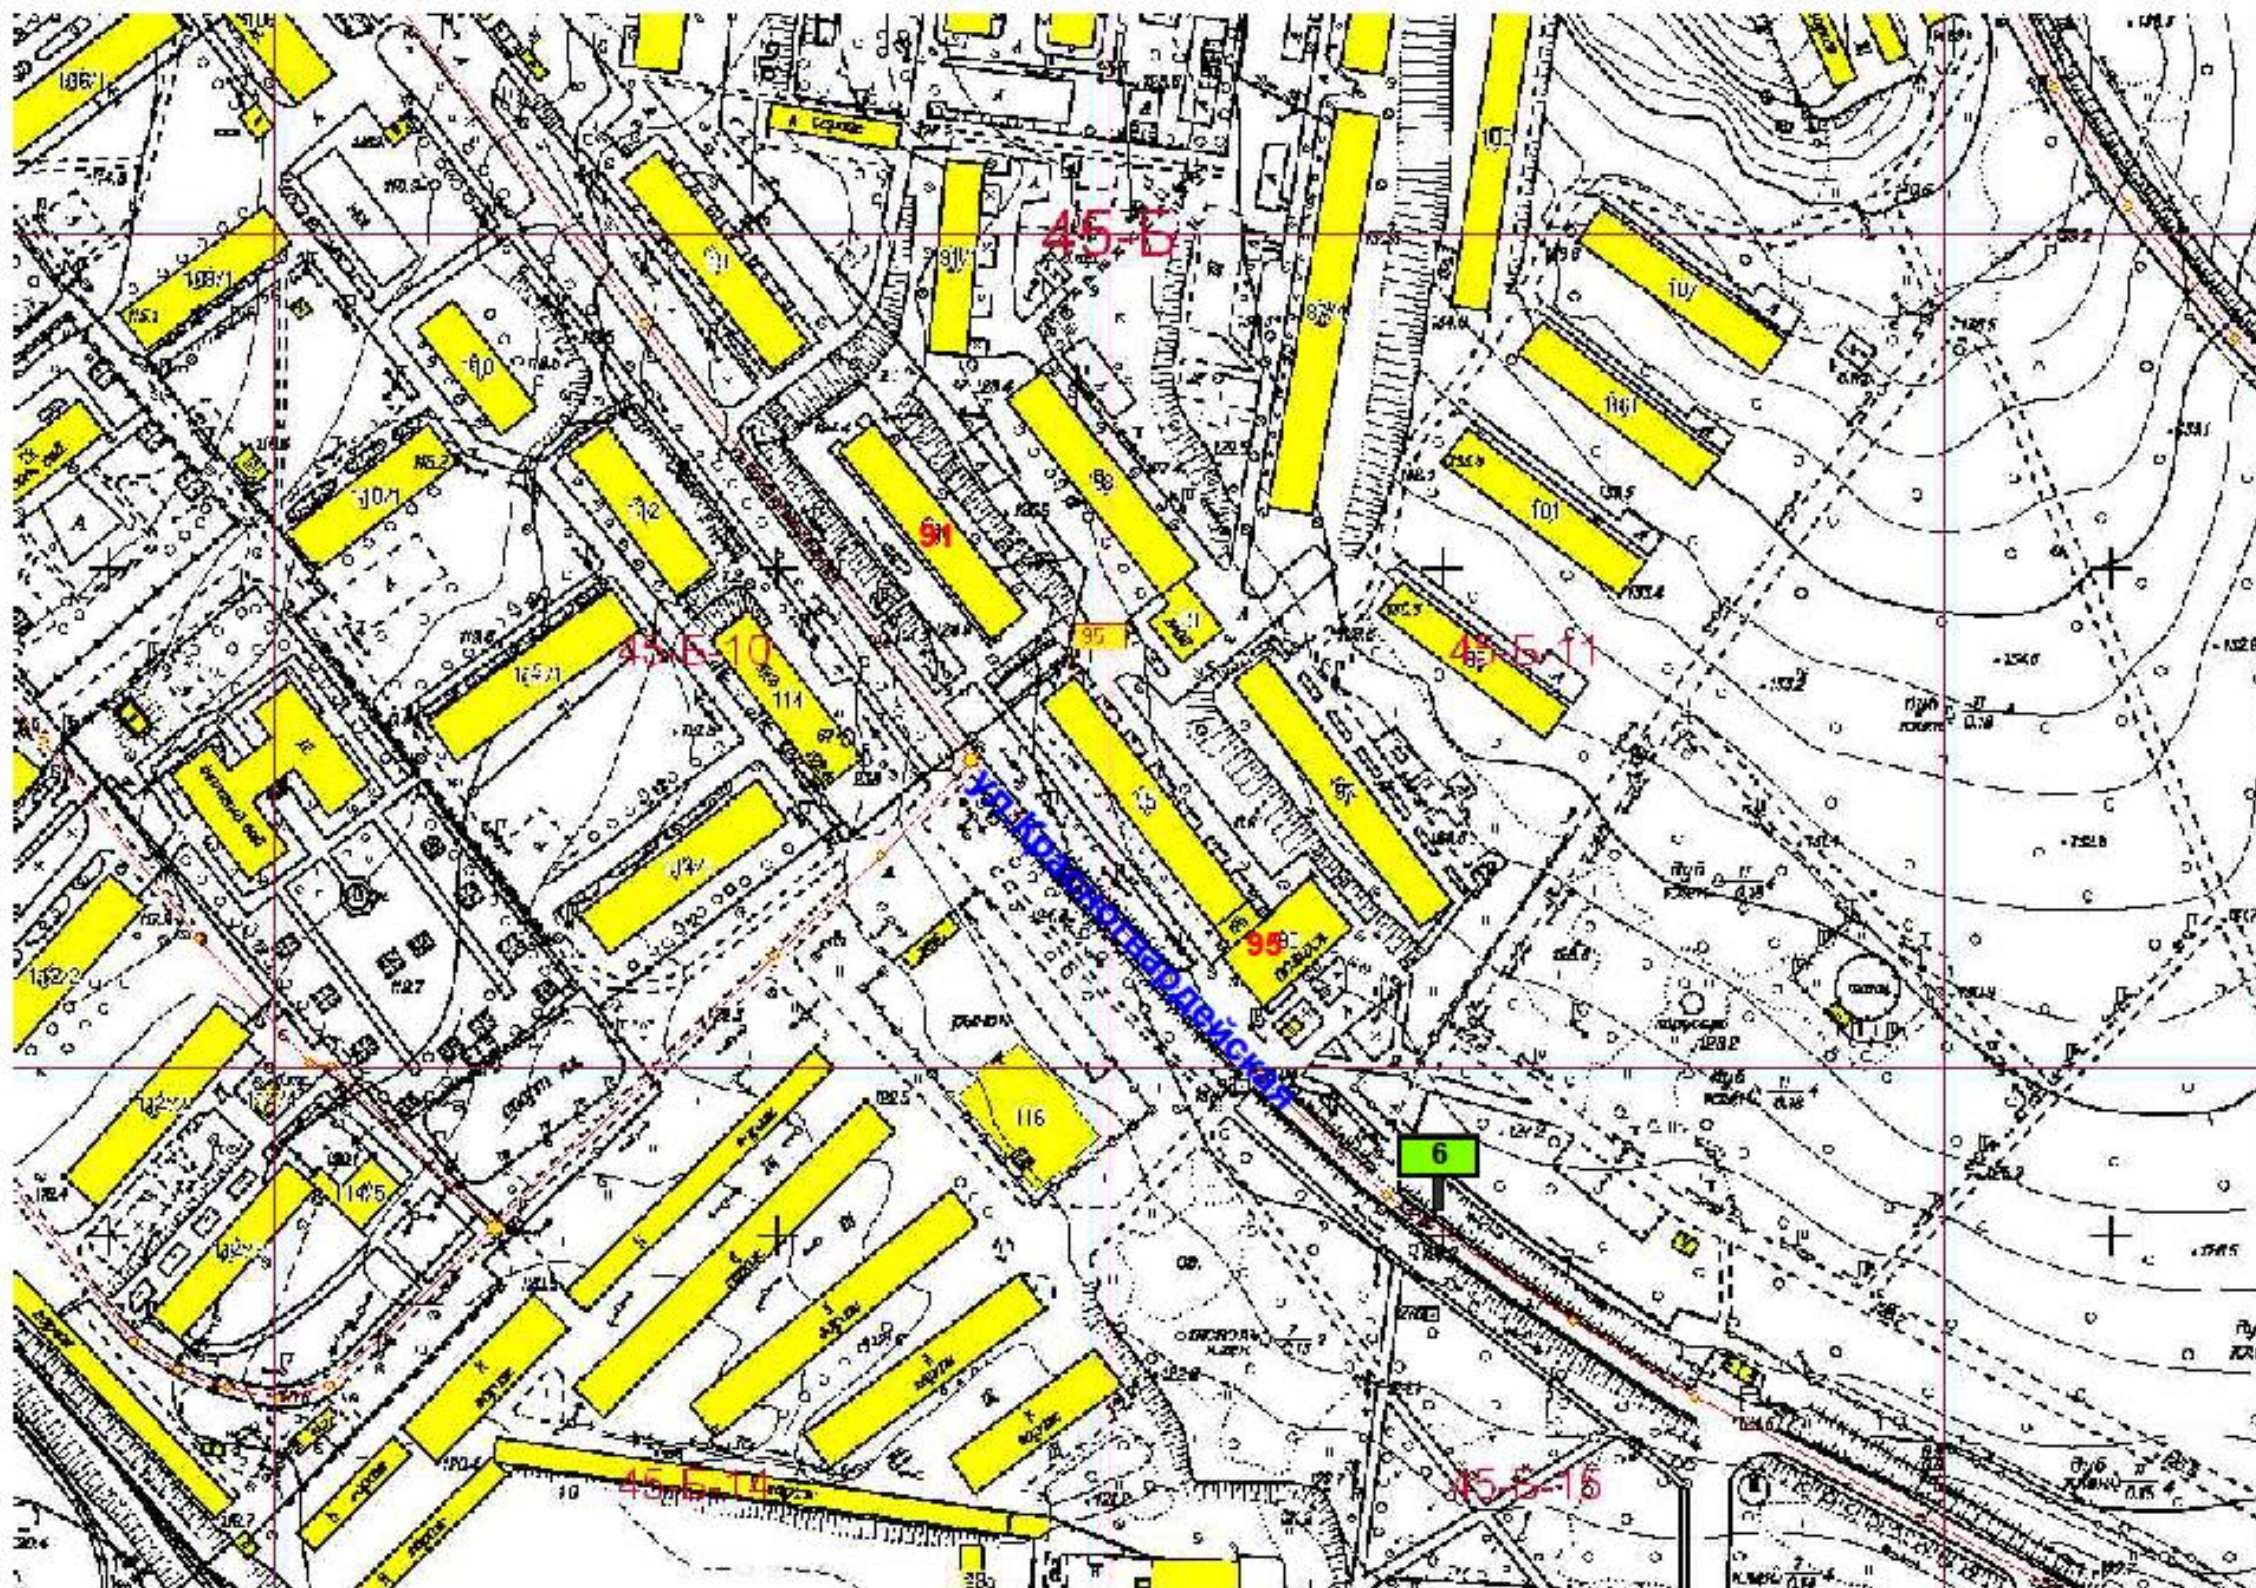

Изм.	Код уч.	№ документа	Подпись	Дата

На земельном участке в 81 м. на юго - восток  
от здания 95 ул. Красногвардейская


Схема размещения рекламной конструкции на территории  
городского округа Спасск - Дальний выполнена на  
картографической основе

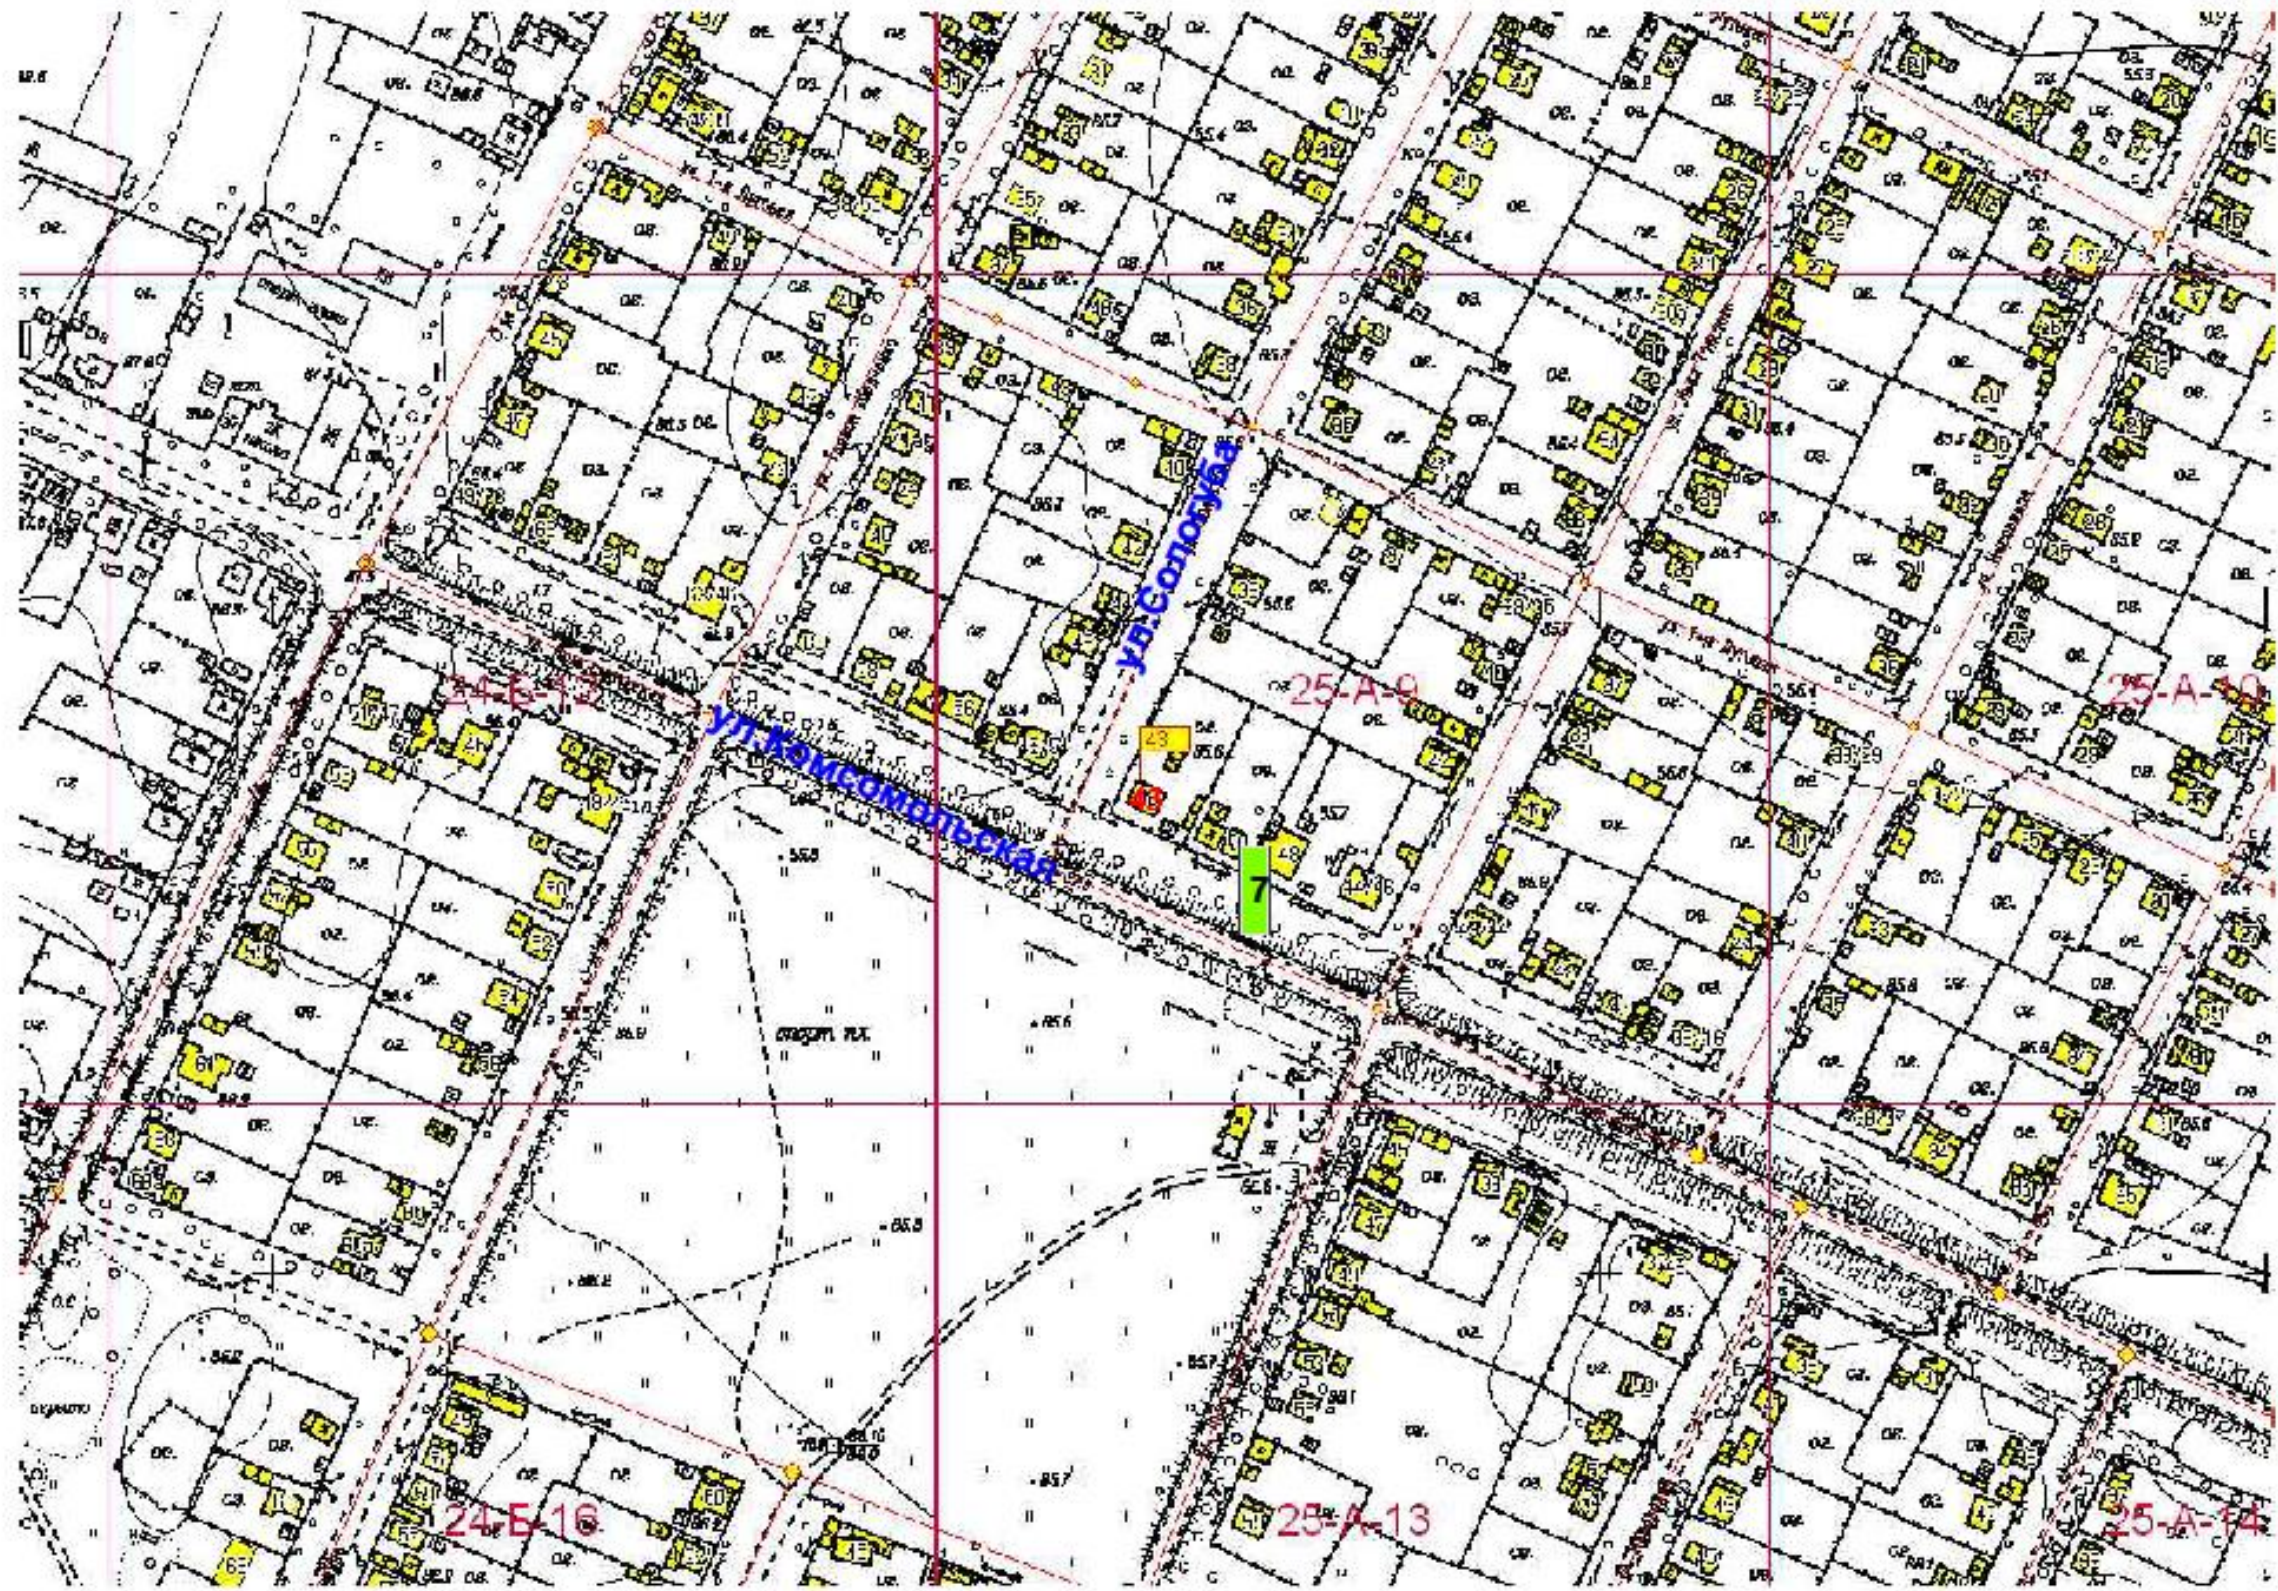

Имя	Колуч	№ документа	Подпись	Дата

На земельном участке ул. Комсомольская в 44 м на юго - восток от жилого дома 43 ул. Сологуба

**Схема размещения рекламной конструкции на территории  
городского округа Спасск - Дальний выполнена на  
картографической основе**

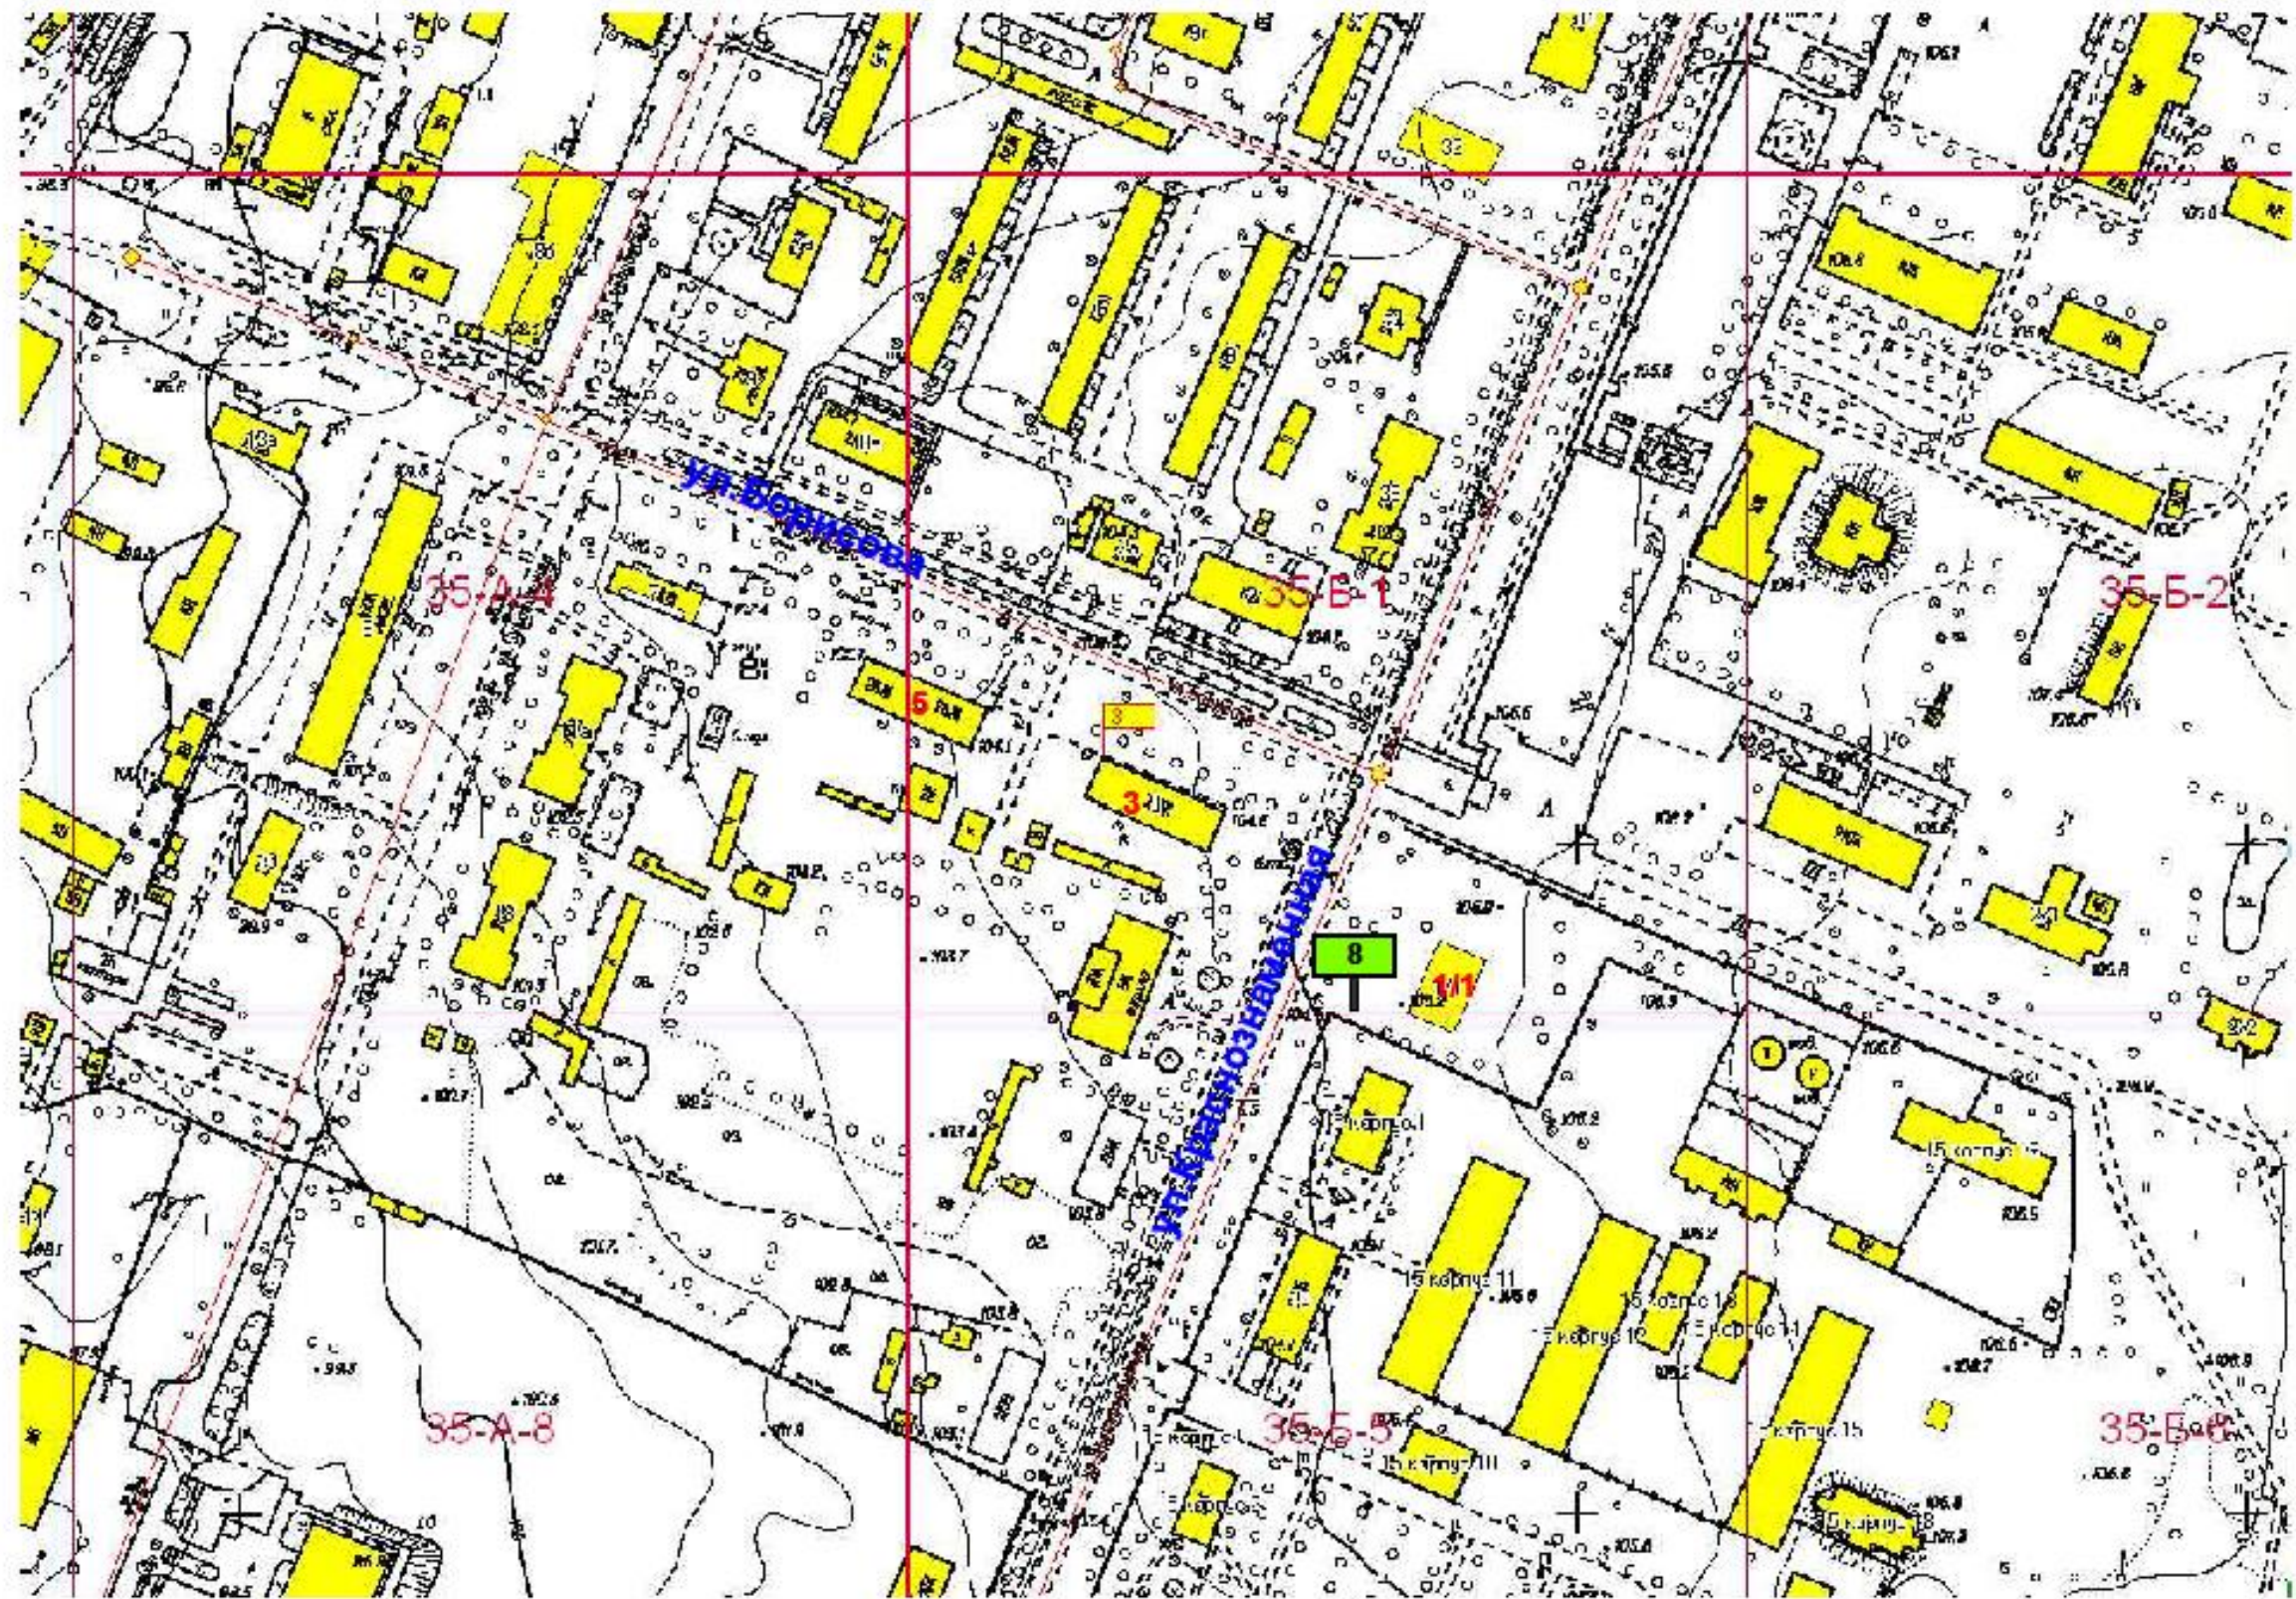


Изм.	Колуч.	№ документа	Подпись	Дата

На земельном участке  
ул.Краснознаменной в 60 м. на юго-  
восток от здания 3 ул.Борисова




**Схема размещения рекламной конструкции на территории  
городского округа Спасск - Дальний выполнена на  
картографической основе**

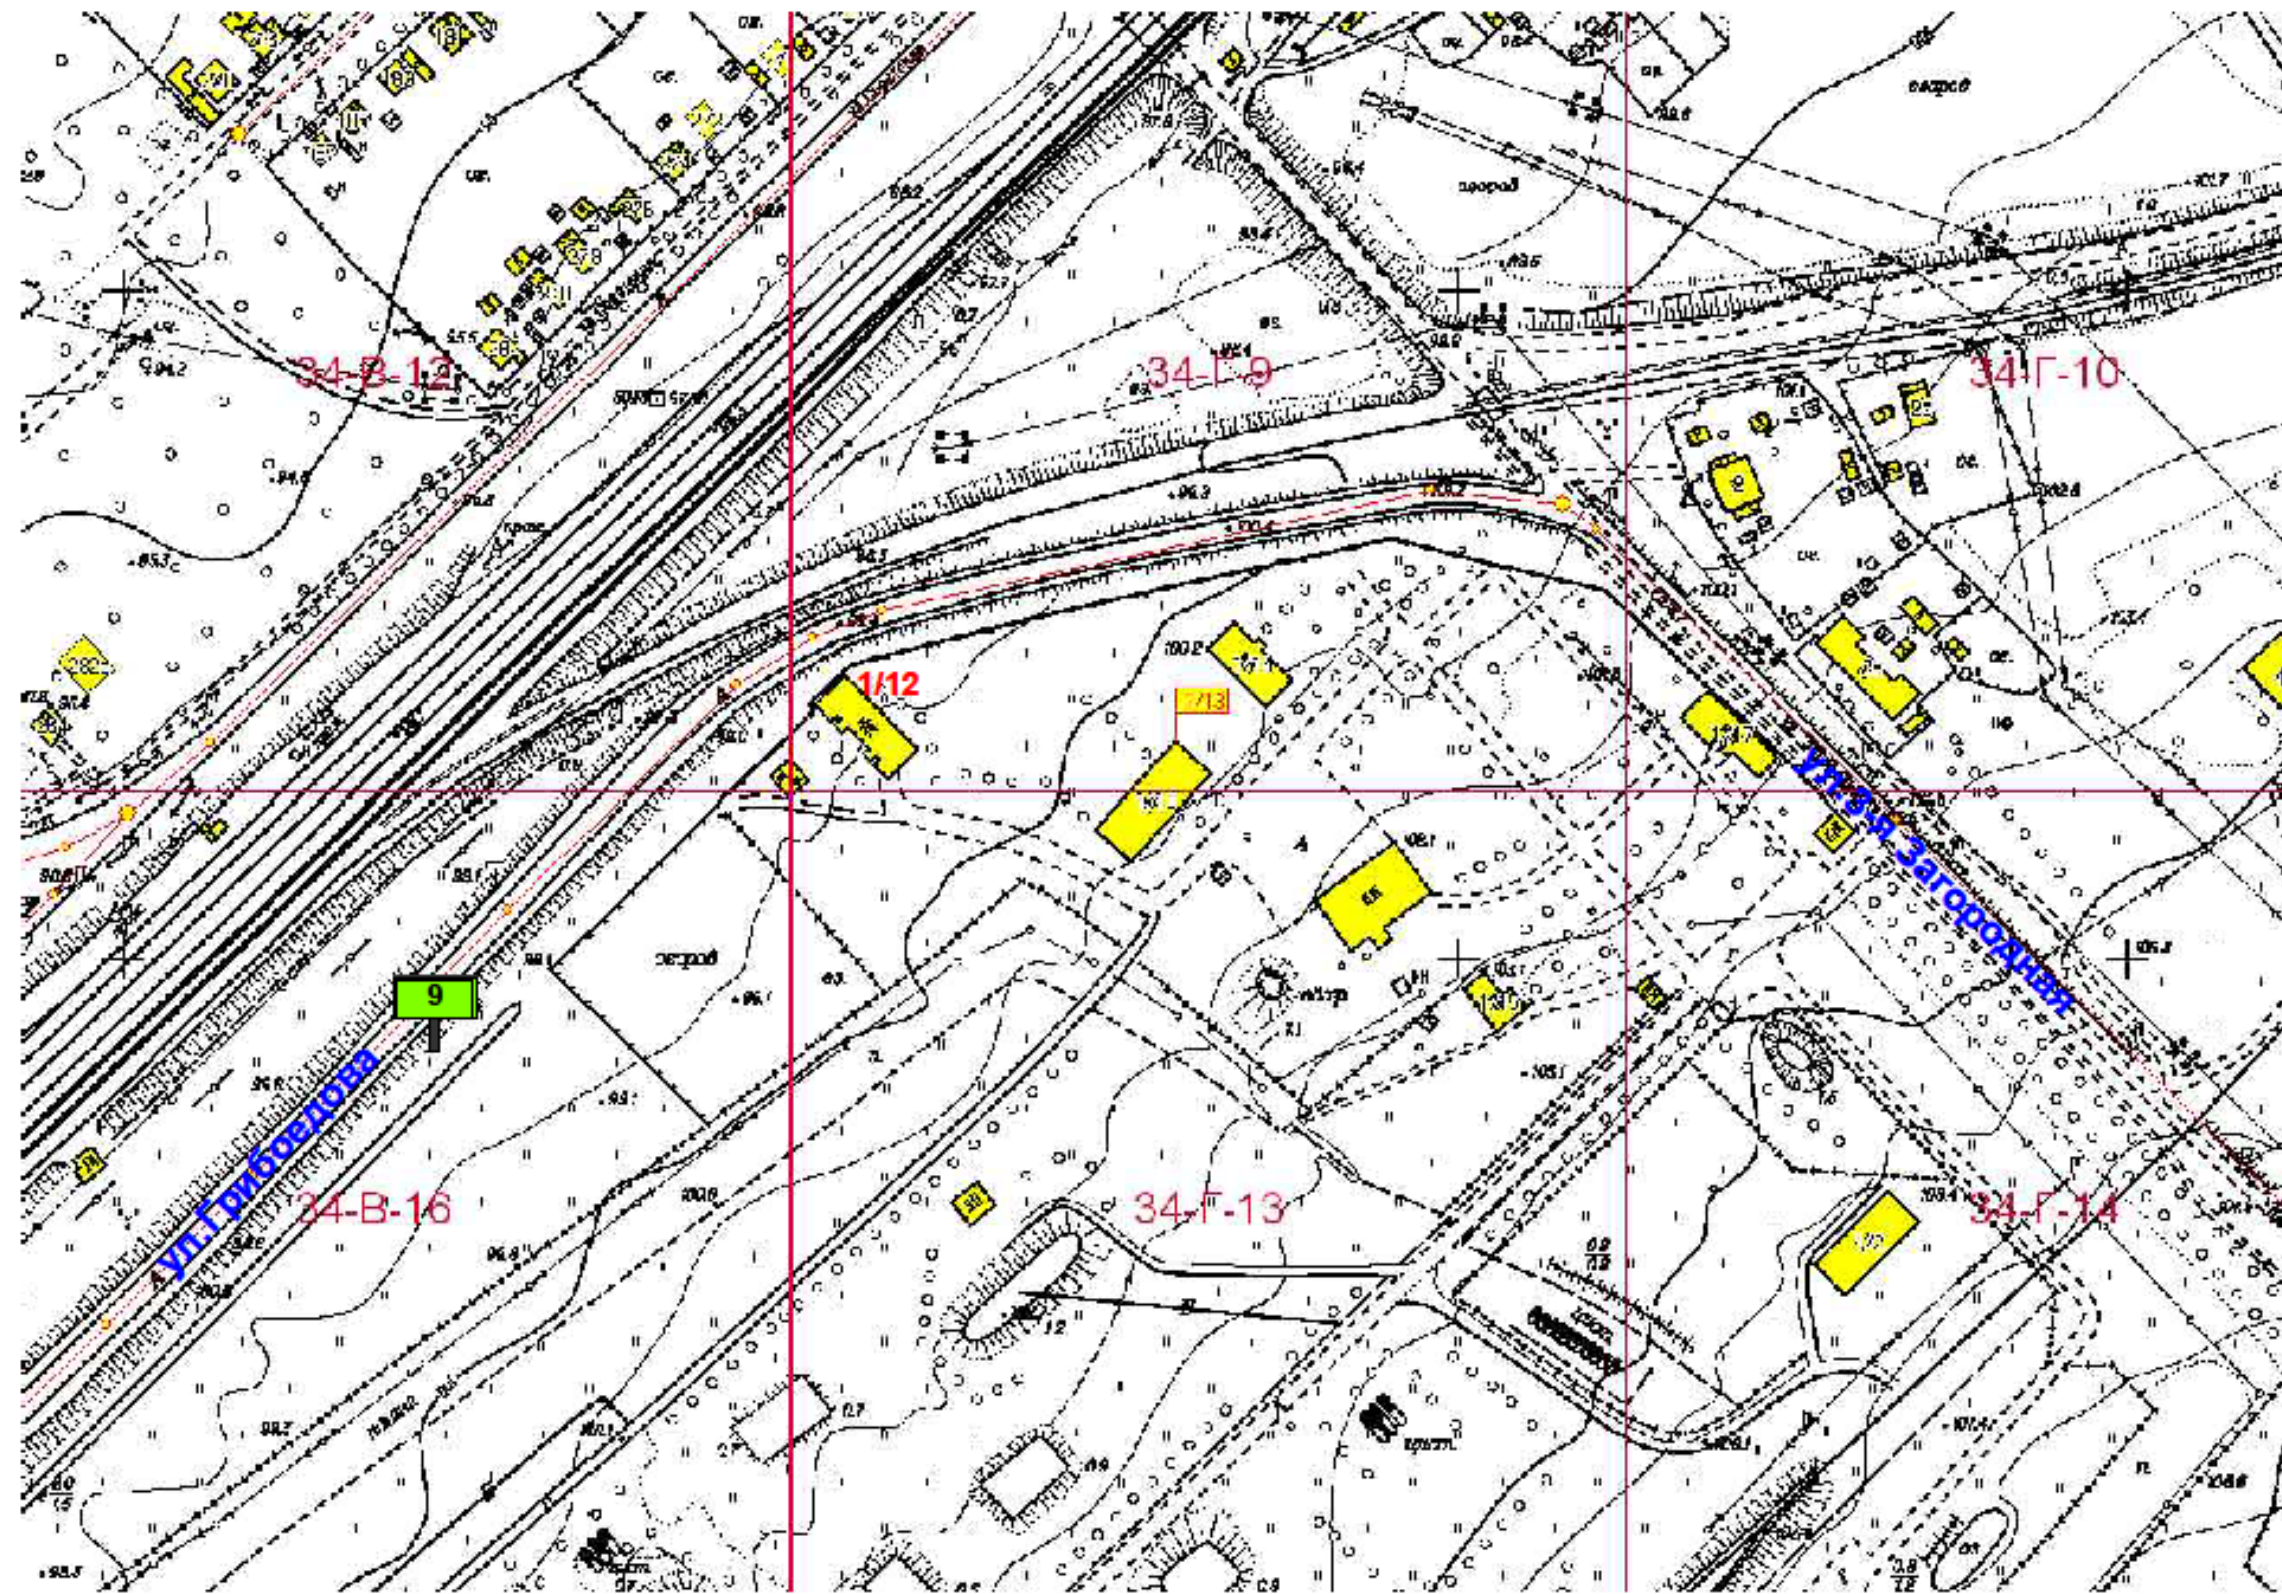

Изм.	Код уч.	№ документа	Подпись	Дата

На земельном участке ул.Грибоедова в 152 м.  
на юго - запад от здания 1/12 ул.3-я Загородная


**Схема размещения рекламной конструкции на территории  
городского округа Спасск - Дальний выполнена на  
картографической основе**

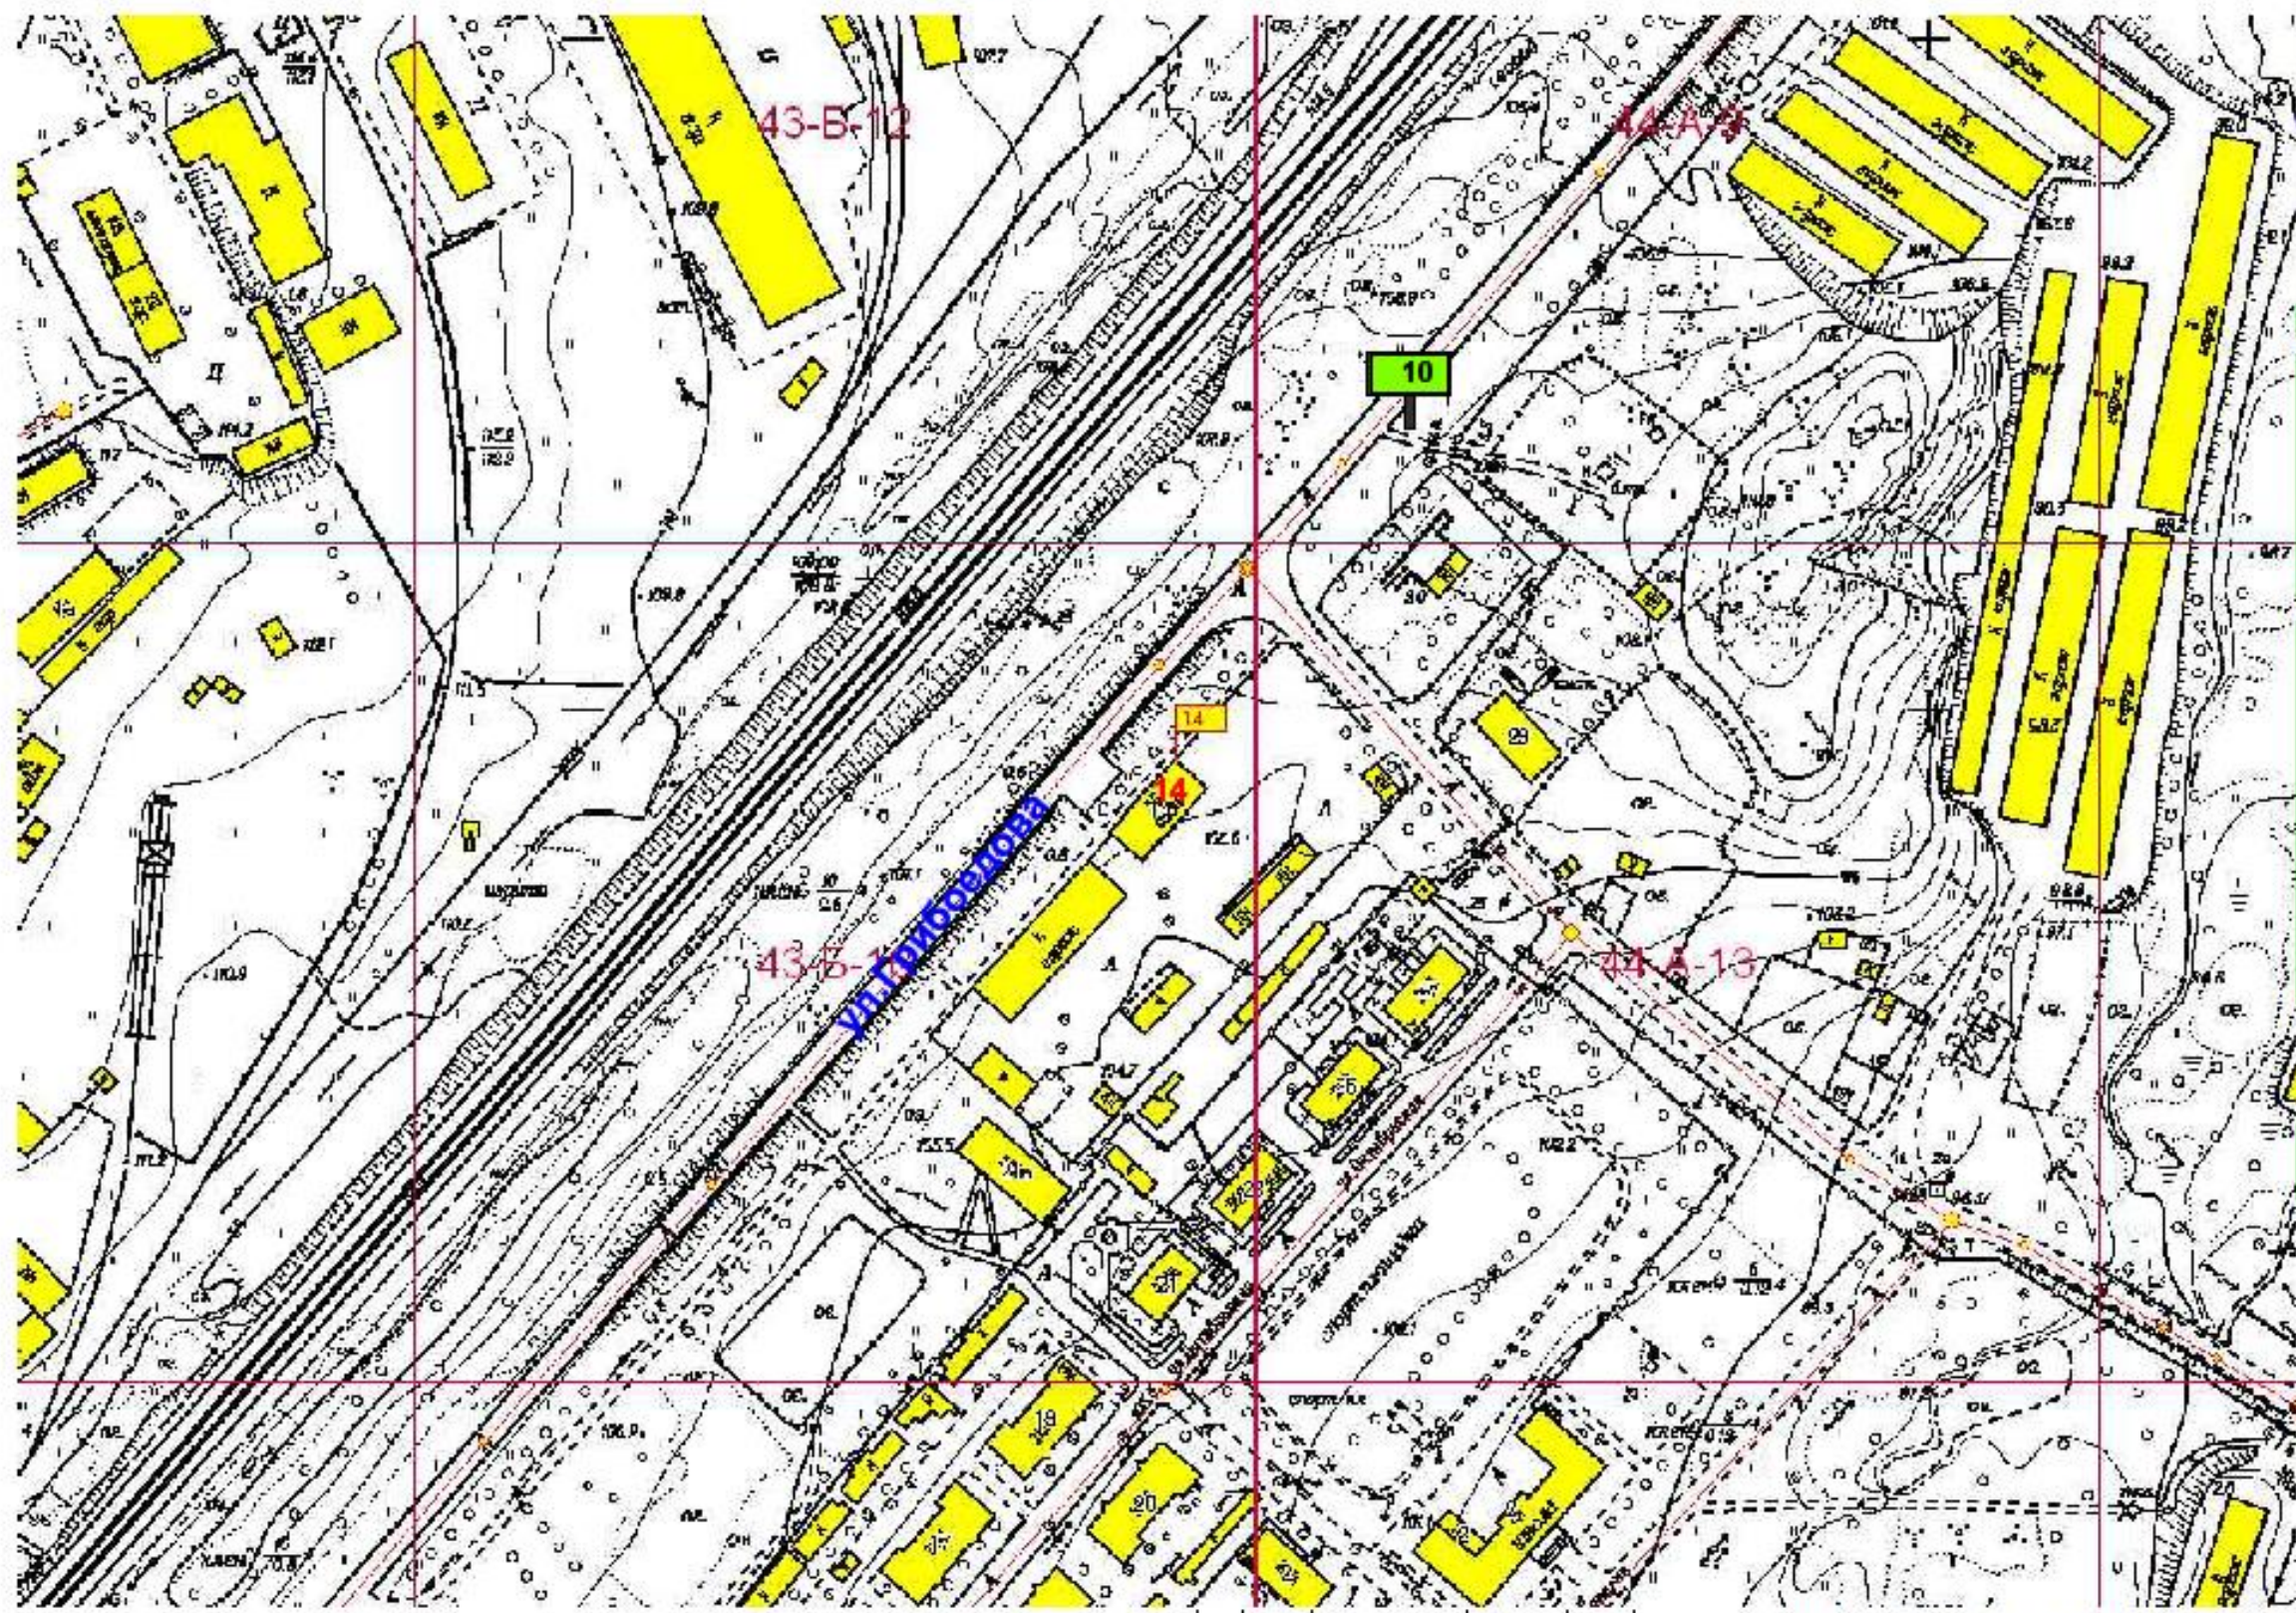

Изм.	Кол.уч.	№ документа	Подпись	Дата

На земельном участке в 115 м. на северо-восток от здания 14 ул.Грибоедова


**Схема размещения рекламной конструкции на территории  
городского округа Спасск - Дальний выполнена на  
картографической основе**

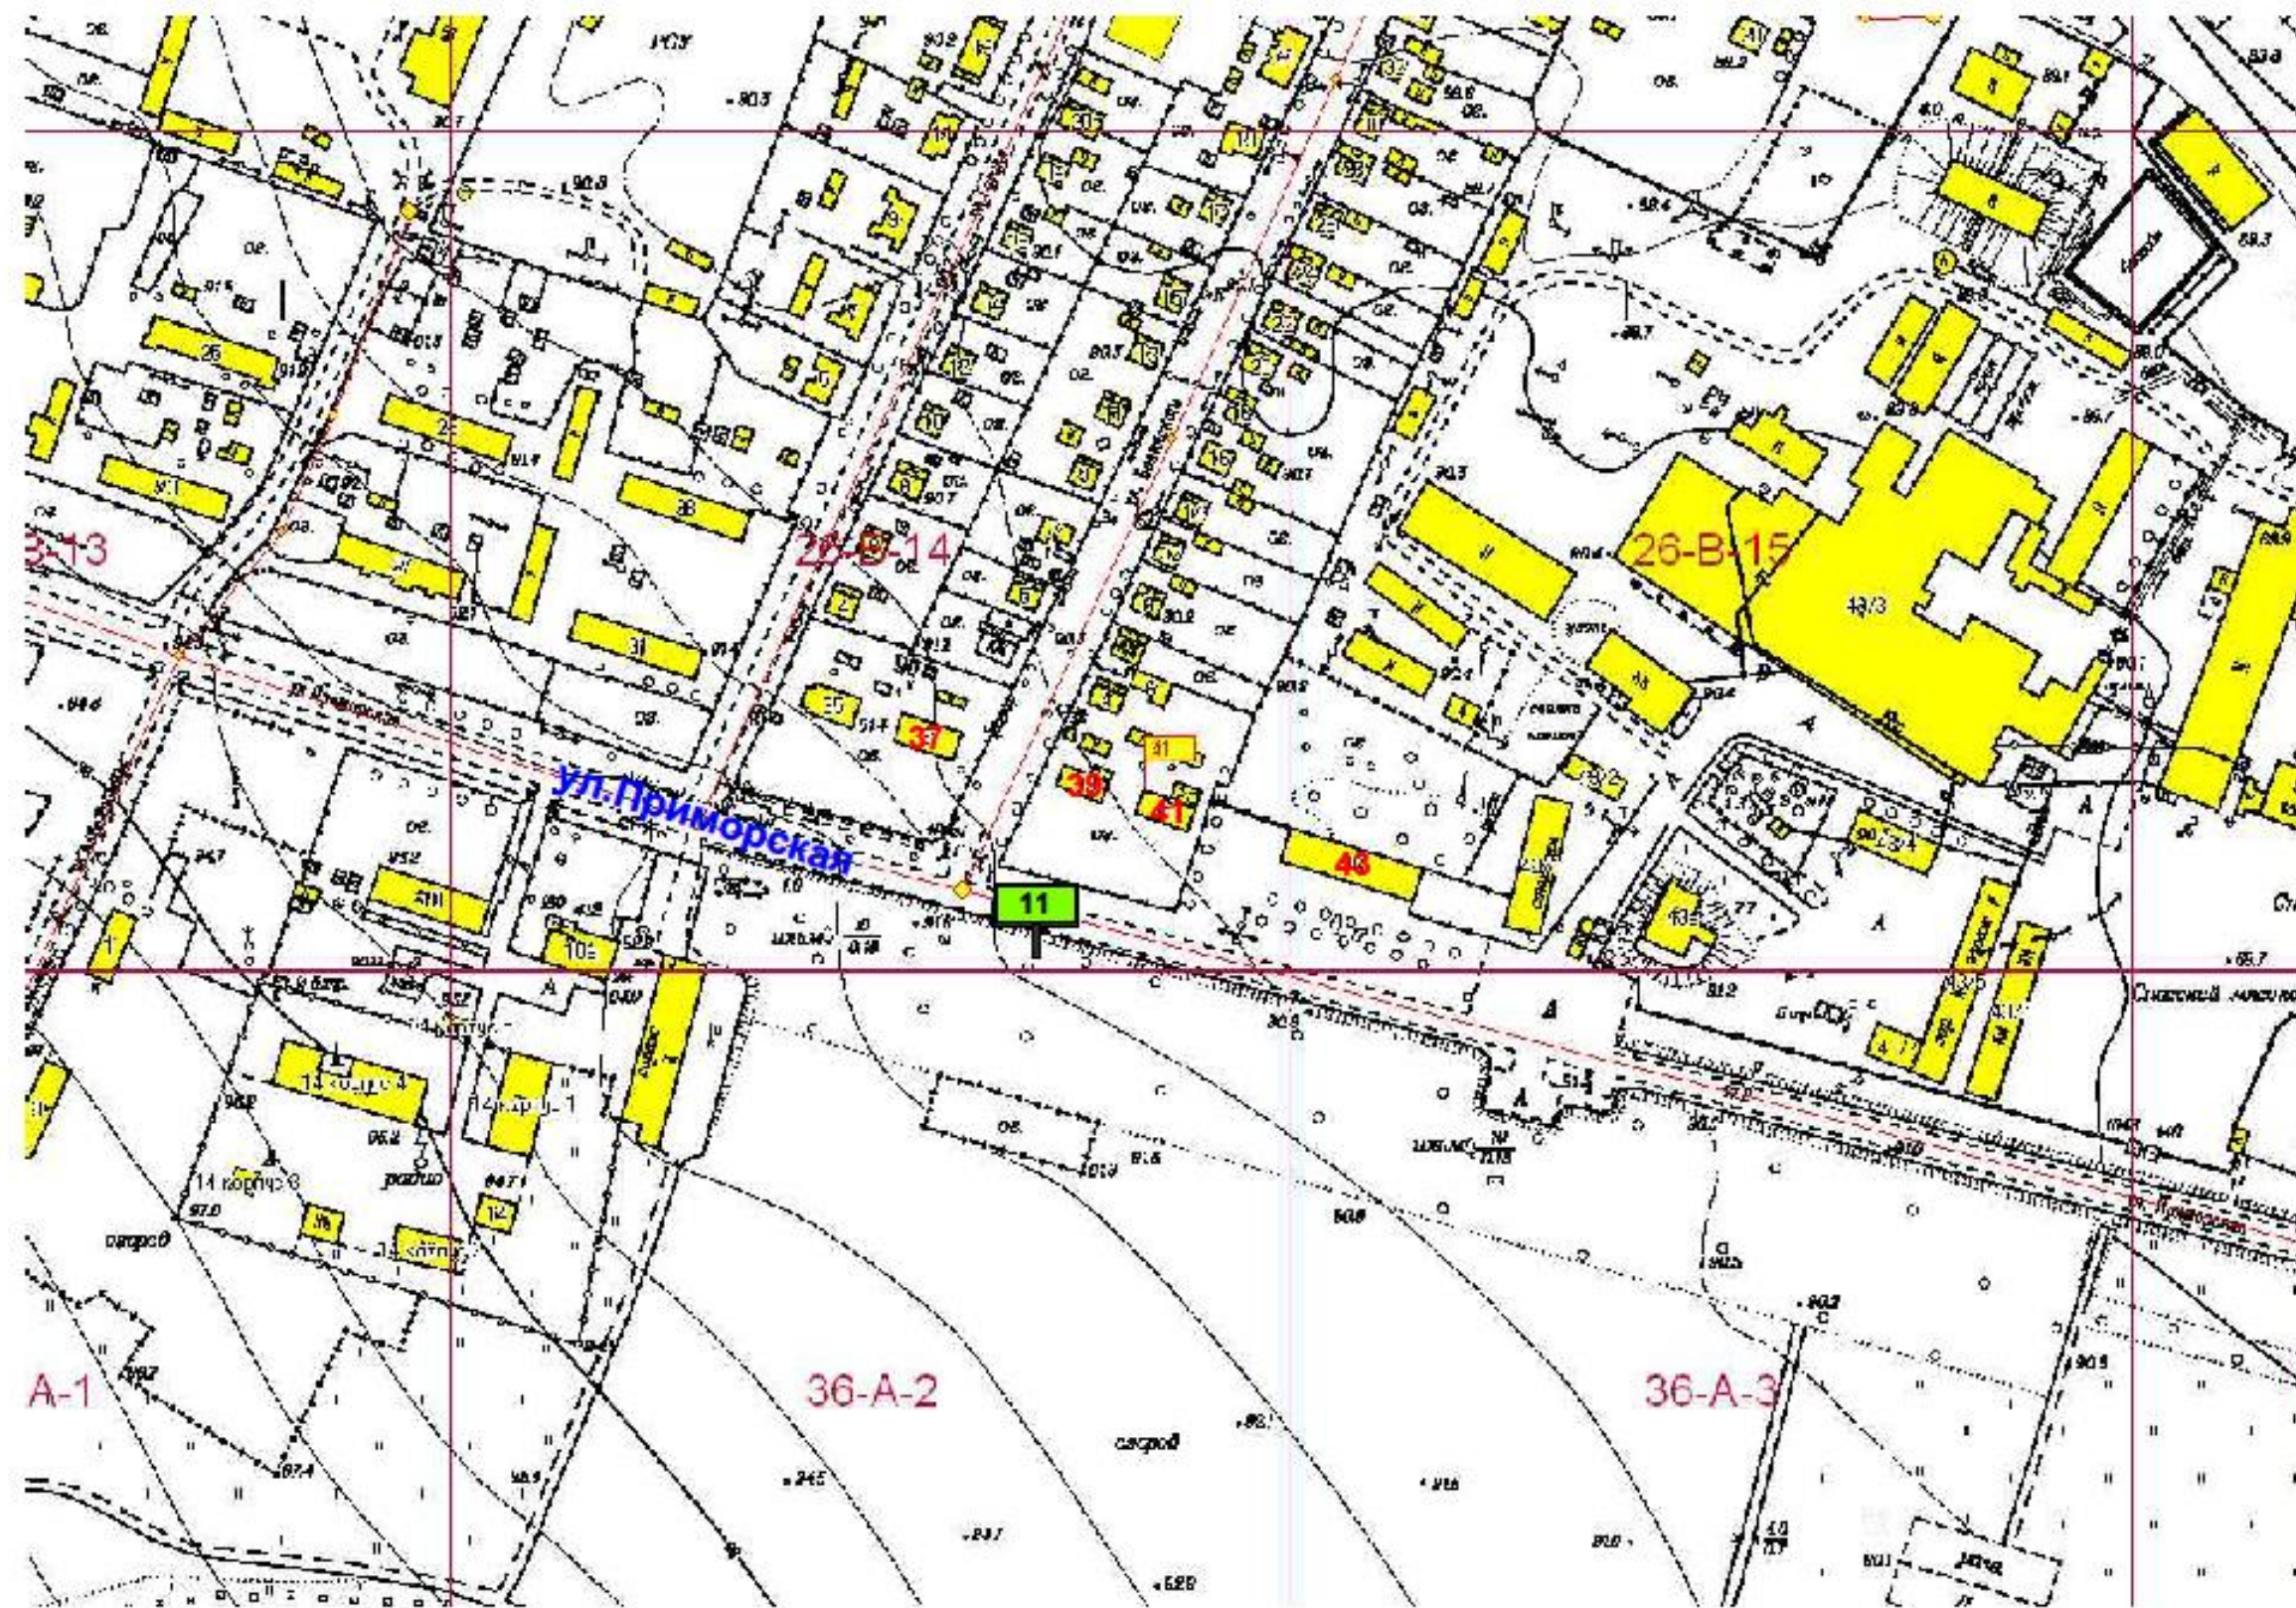

Изм.	Кол.уч.	№ документа	Подпись	Дата

На земельном участке в 50 м. на юго - запад от  
жилого дома 41 ул.Приморская


**Схема размещения рекламной конструкции на территории  
городского округа Спасск - Дальний выполнена на  
картографической основе**

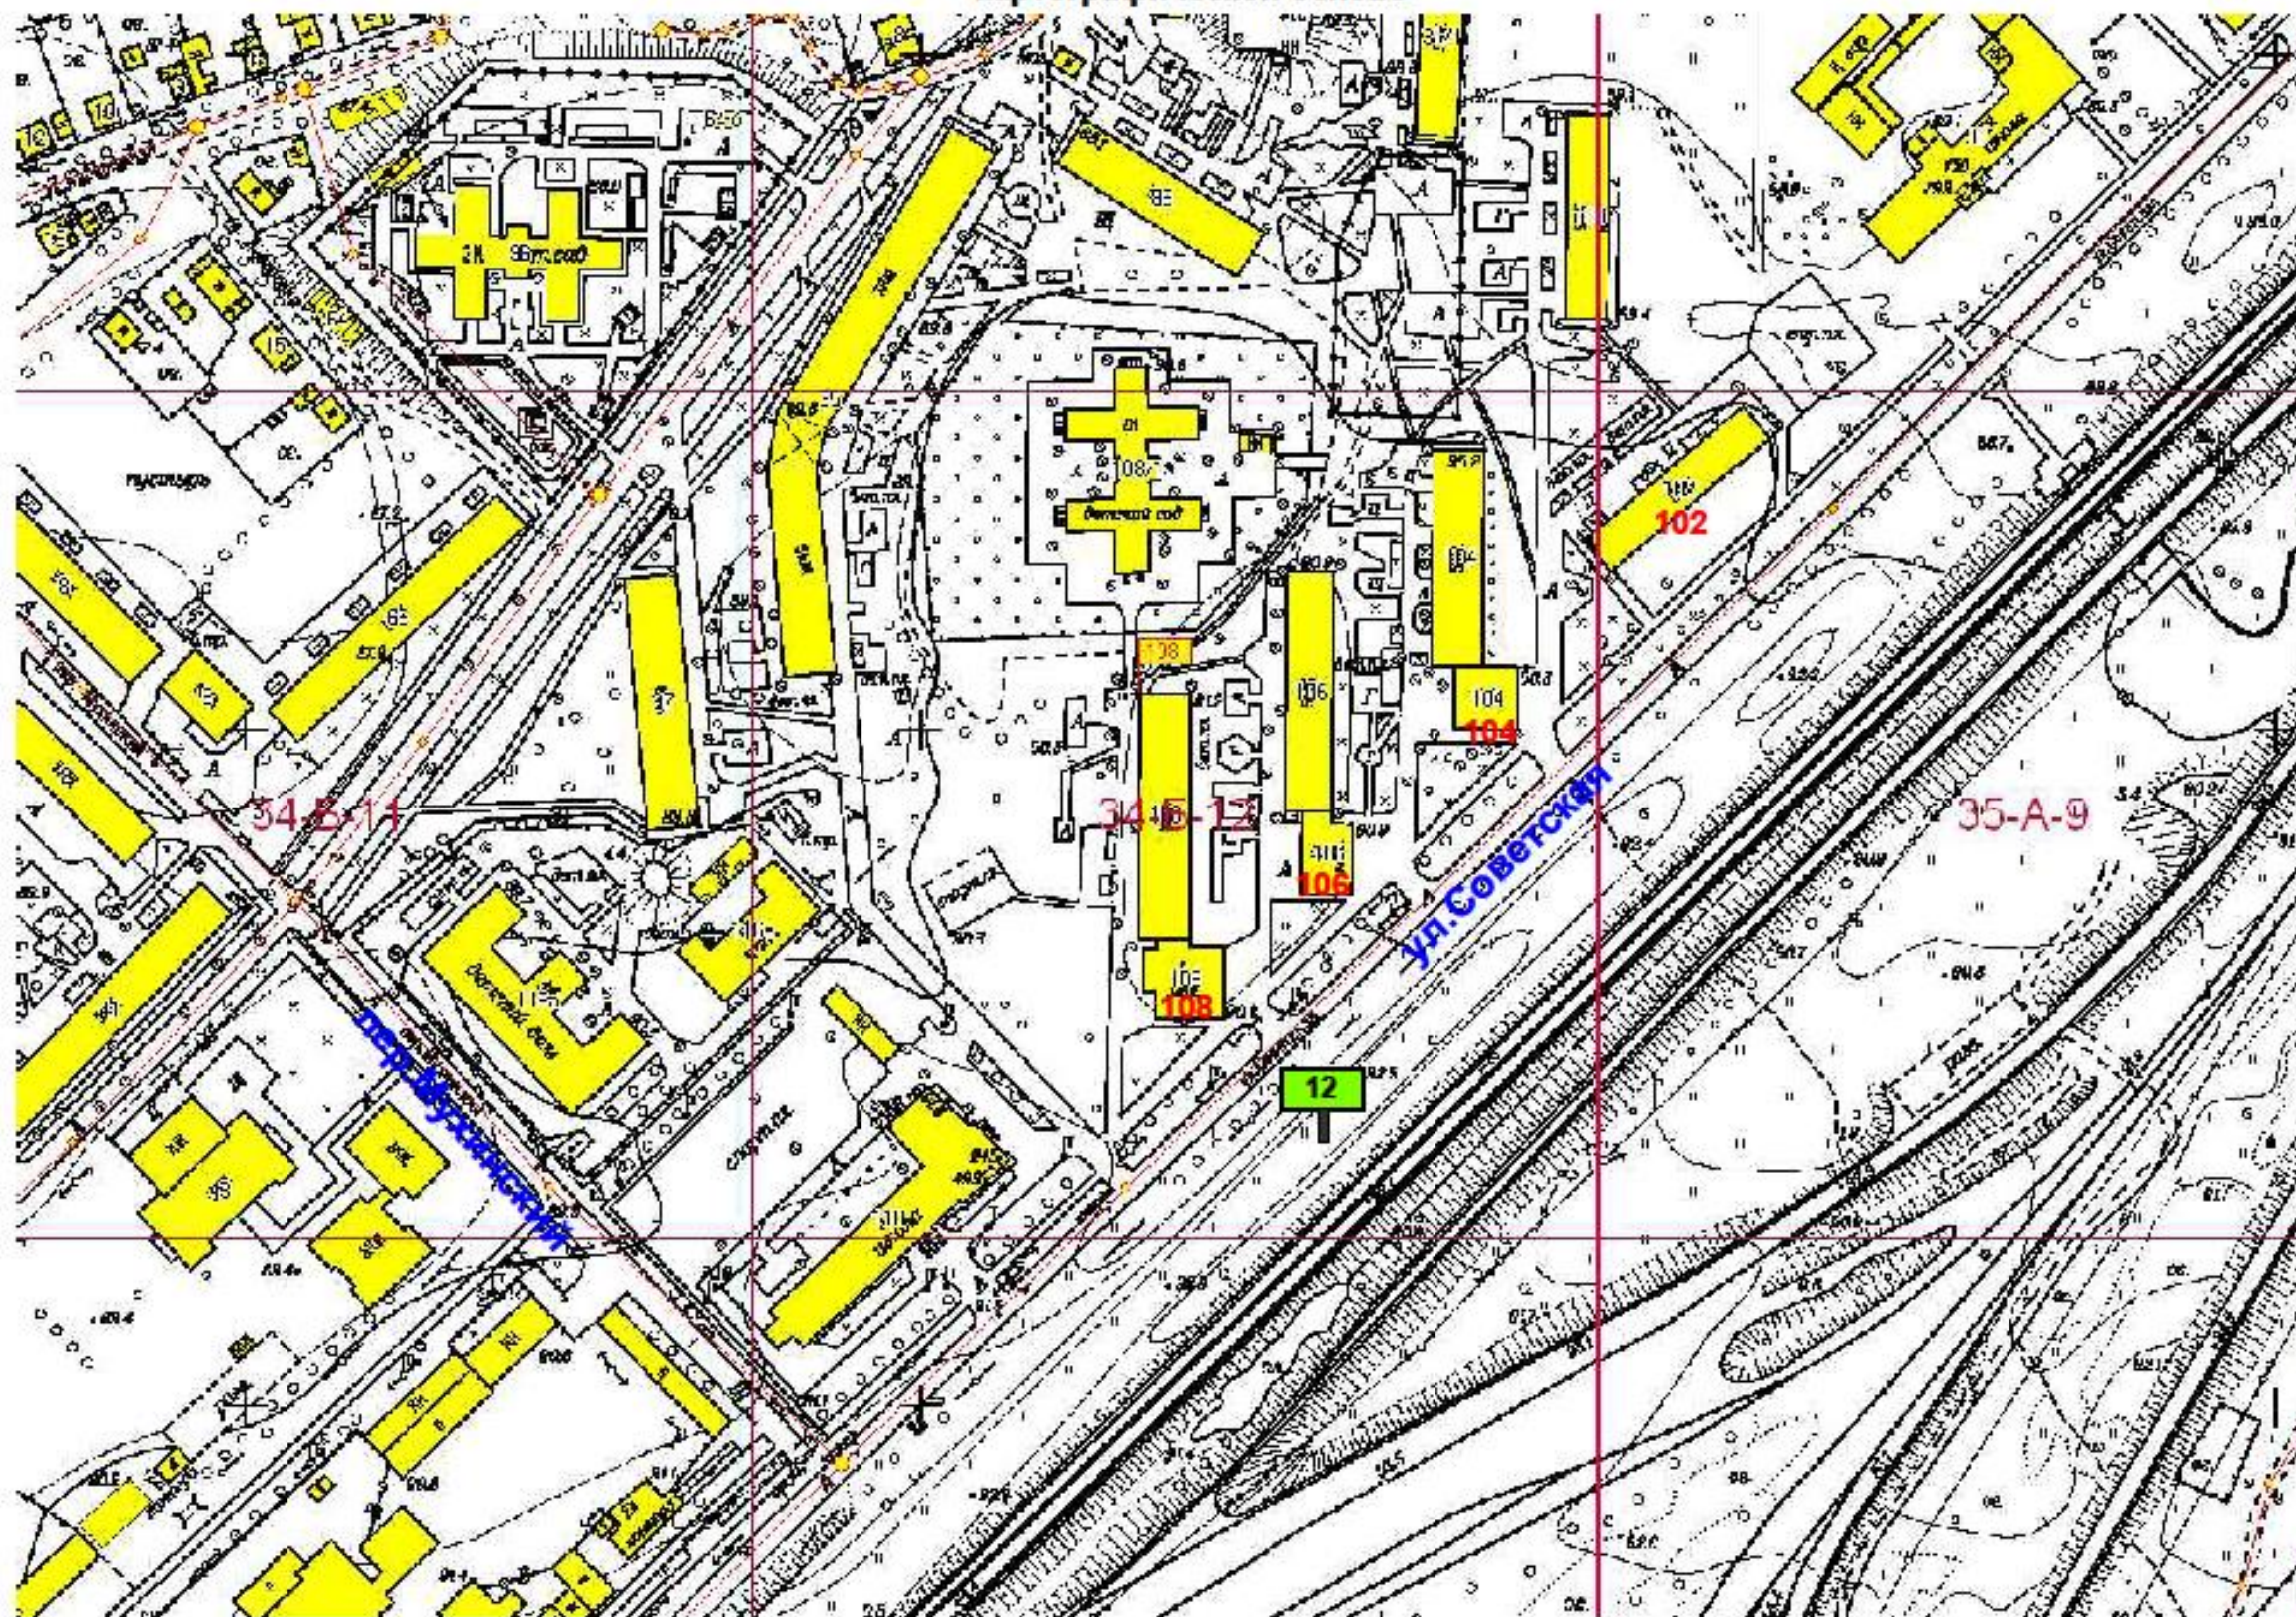

Изм.	Колуч	№ документа	Подпись	Дата

На земельном участке в 39 м. на юго -  
восток от здания 108 ул.Советская


**Схема размещения рекламной конструкции на территории  
городского округа Спасск - Дальний выполнена на  
картографической основе**

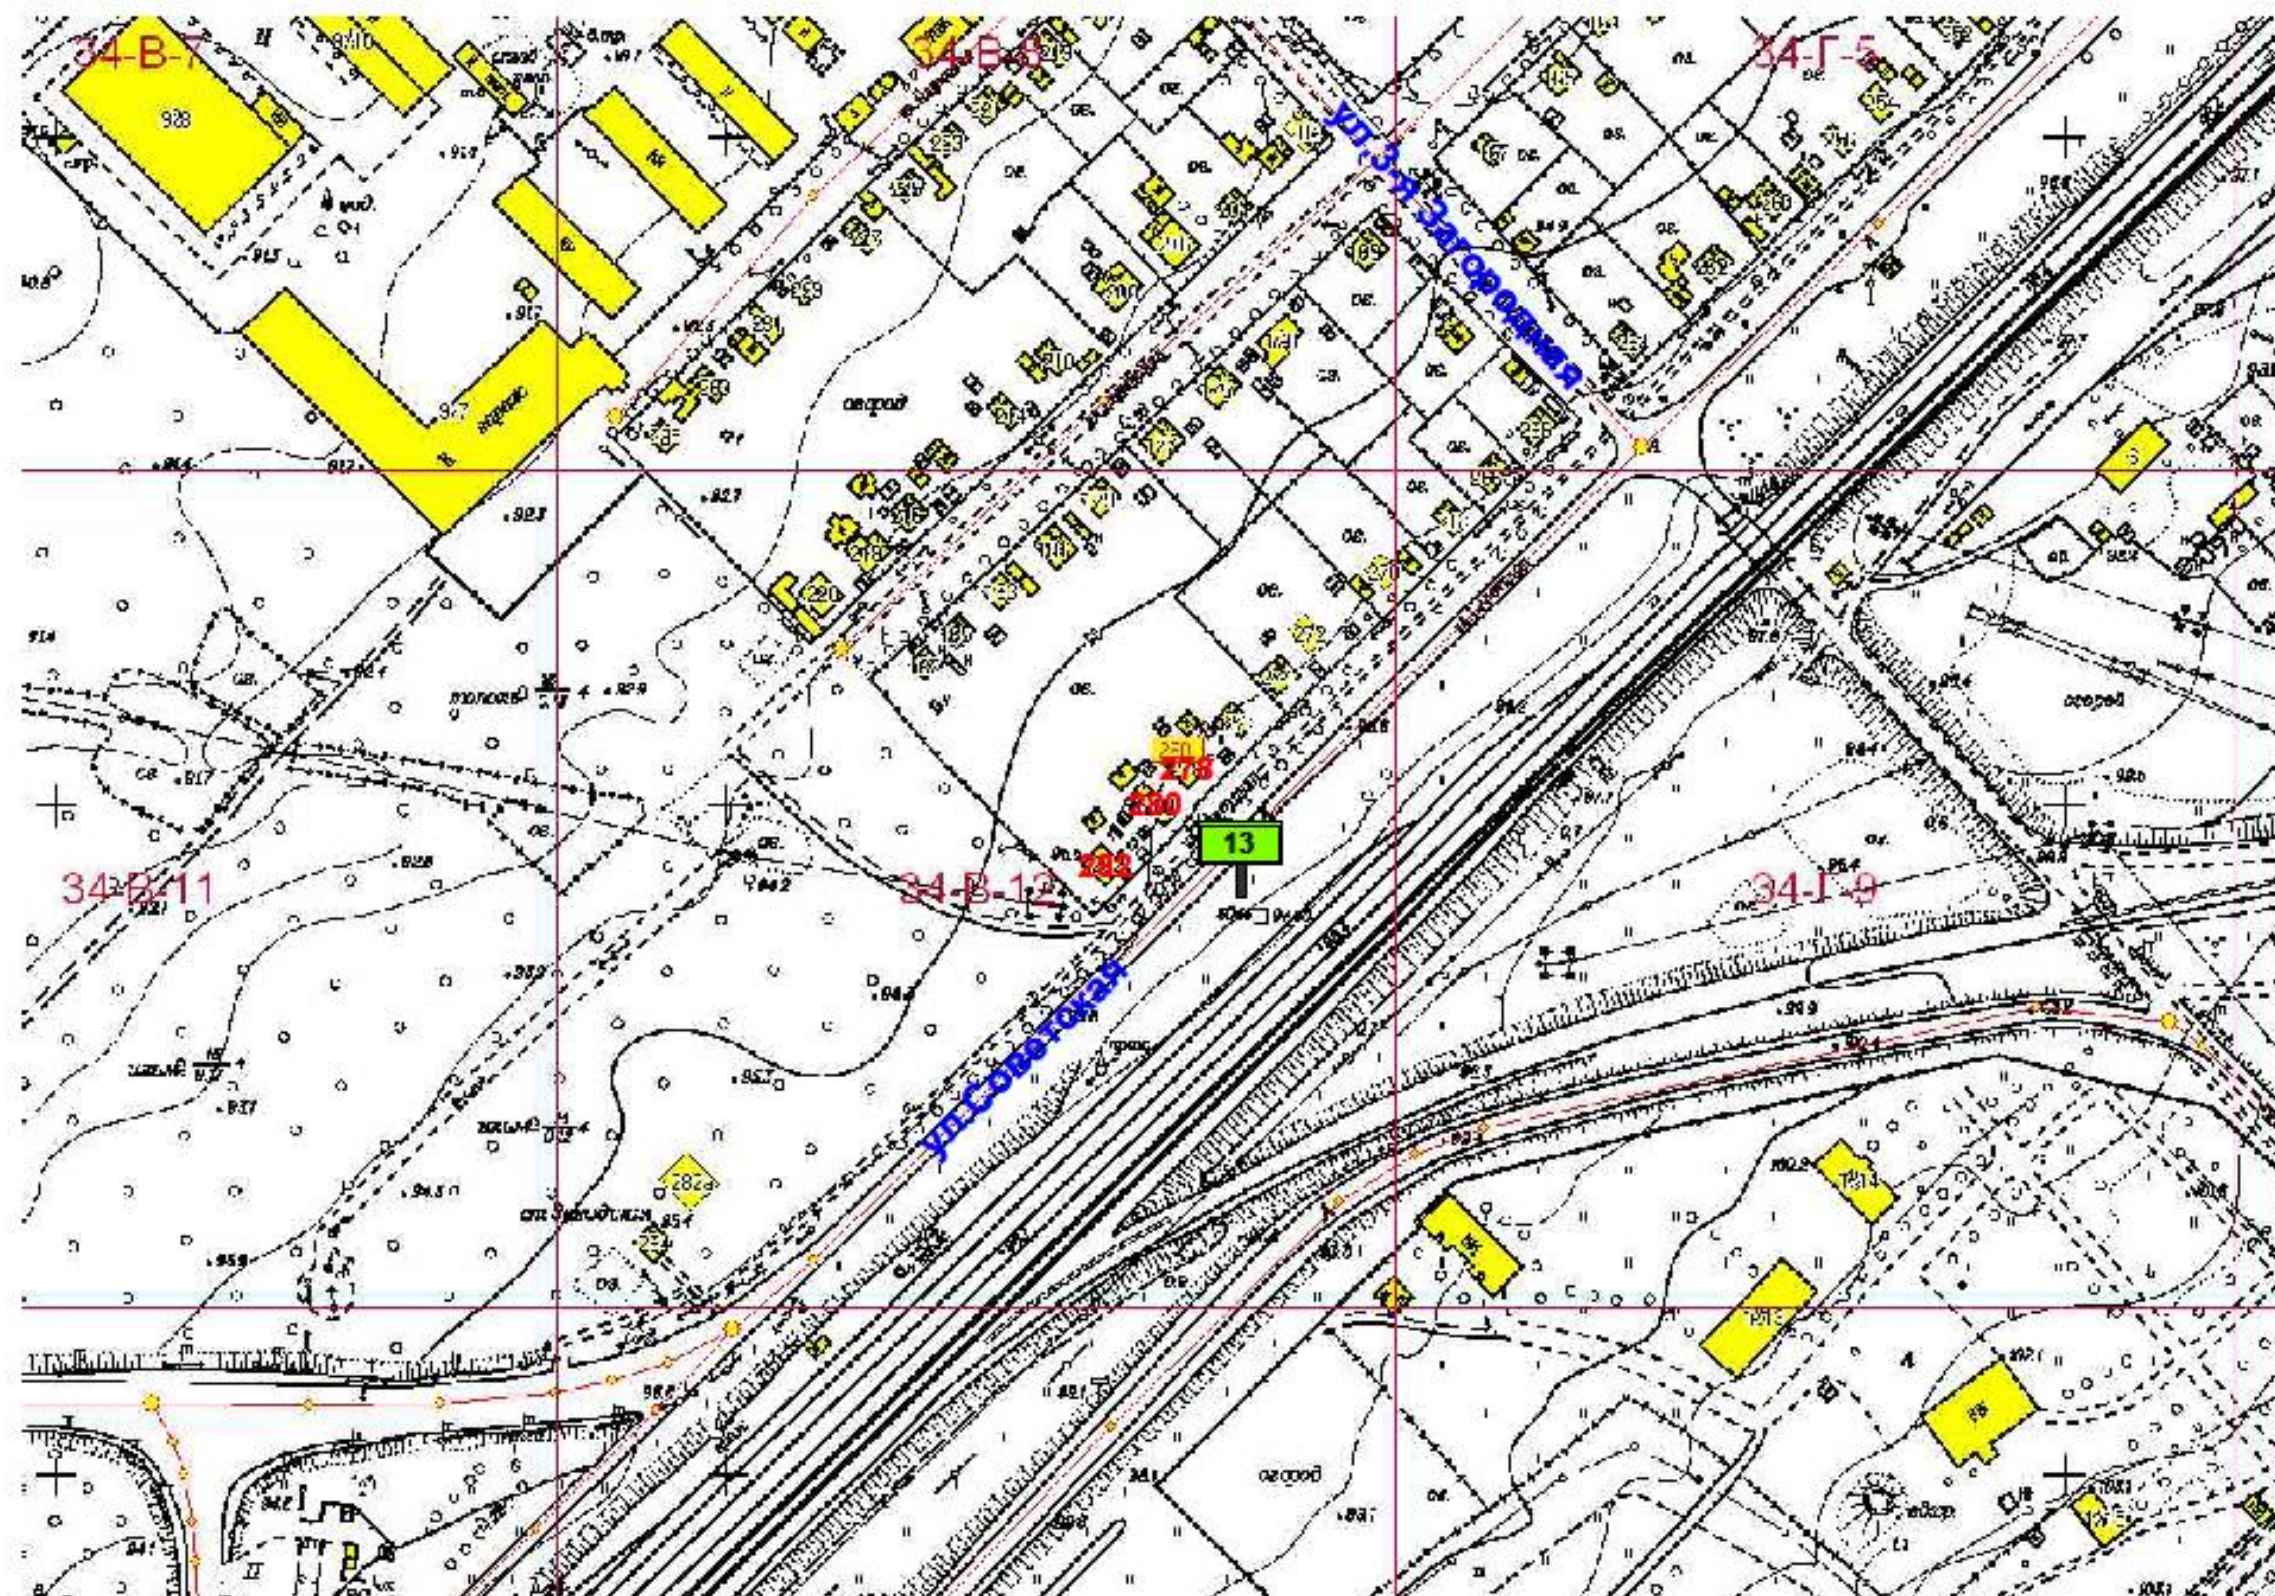

Изм.	Кол.уч.	№ документа	Подпись	Дата

На земельном участке в 33 м. на юго-  
восток от здания 280 ул.Советская


**Схема размещения рекламной конструкции на территории  
городского округа Спасск - Дальний выполнена на  
картографической основе**

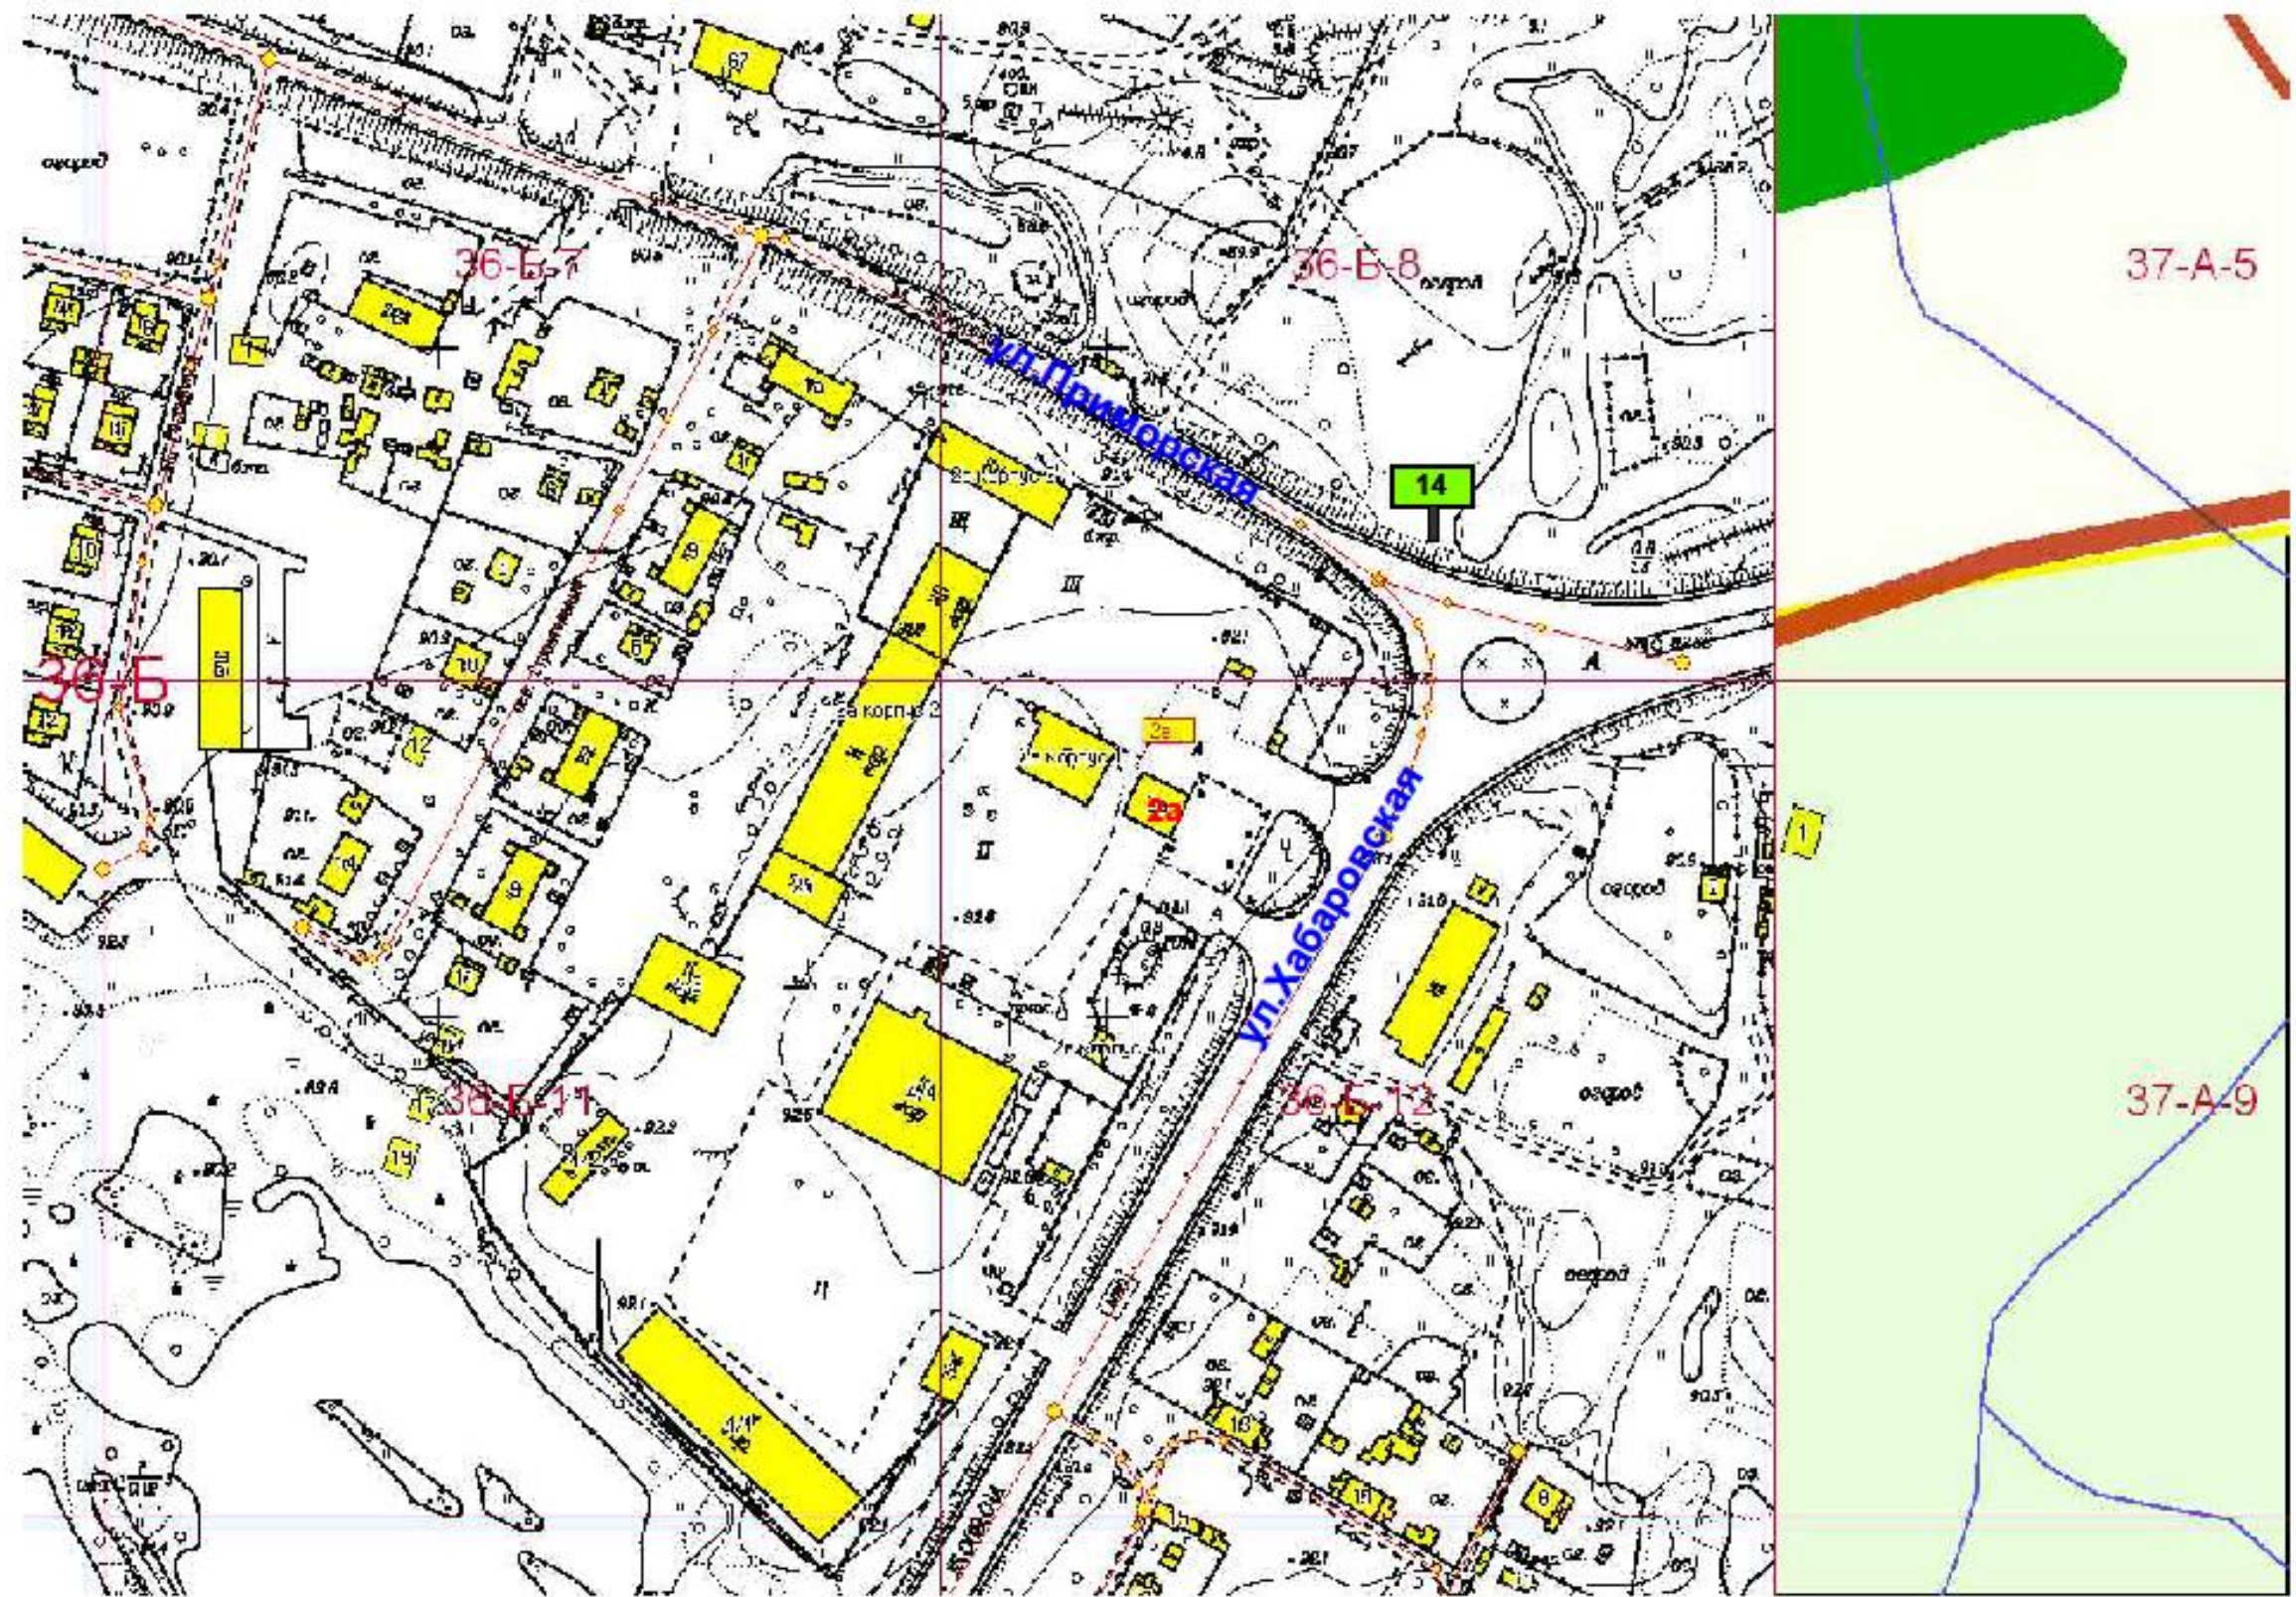

Изм.	Кол.уч.	№ документа	Подпись	Дата

На земельном участке ул.Приморская в 100 м. на северо - восток от здания 2 ул.Хабаровская


**Схема размещения рекламной конструкции на территории  
городского округа Спасск - Дальний выполнена на  
картографической основе**

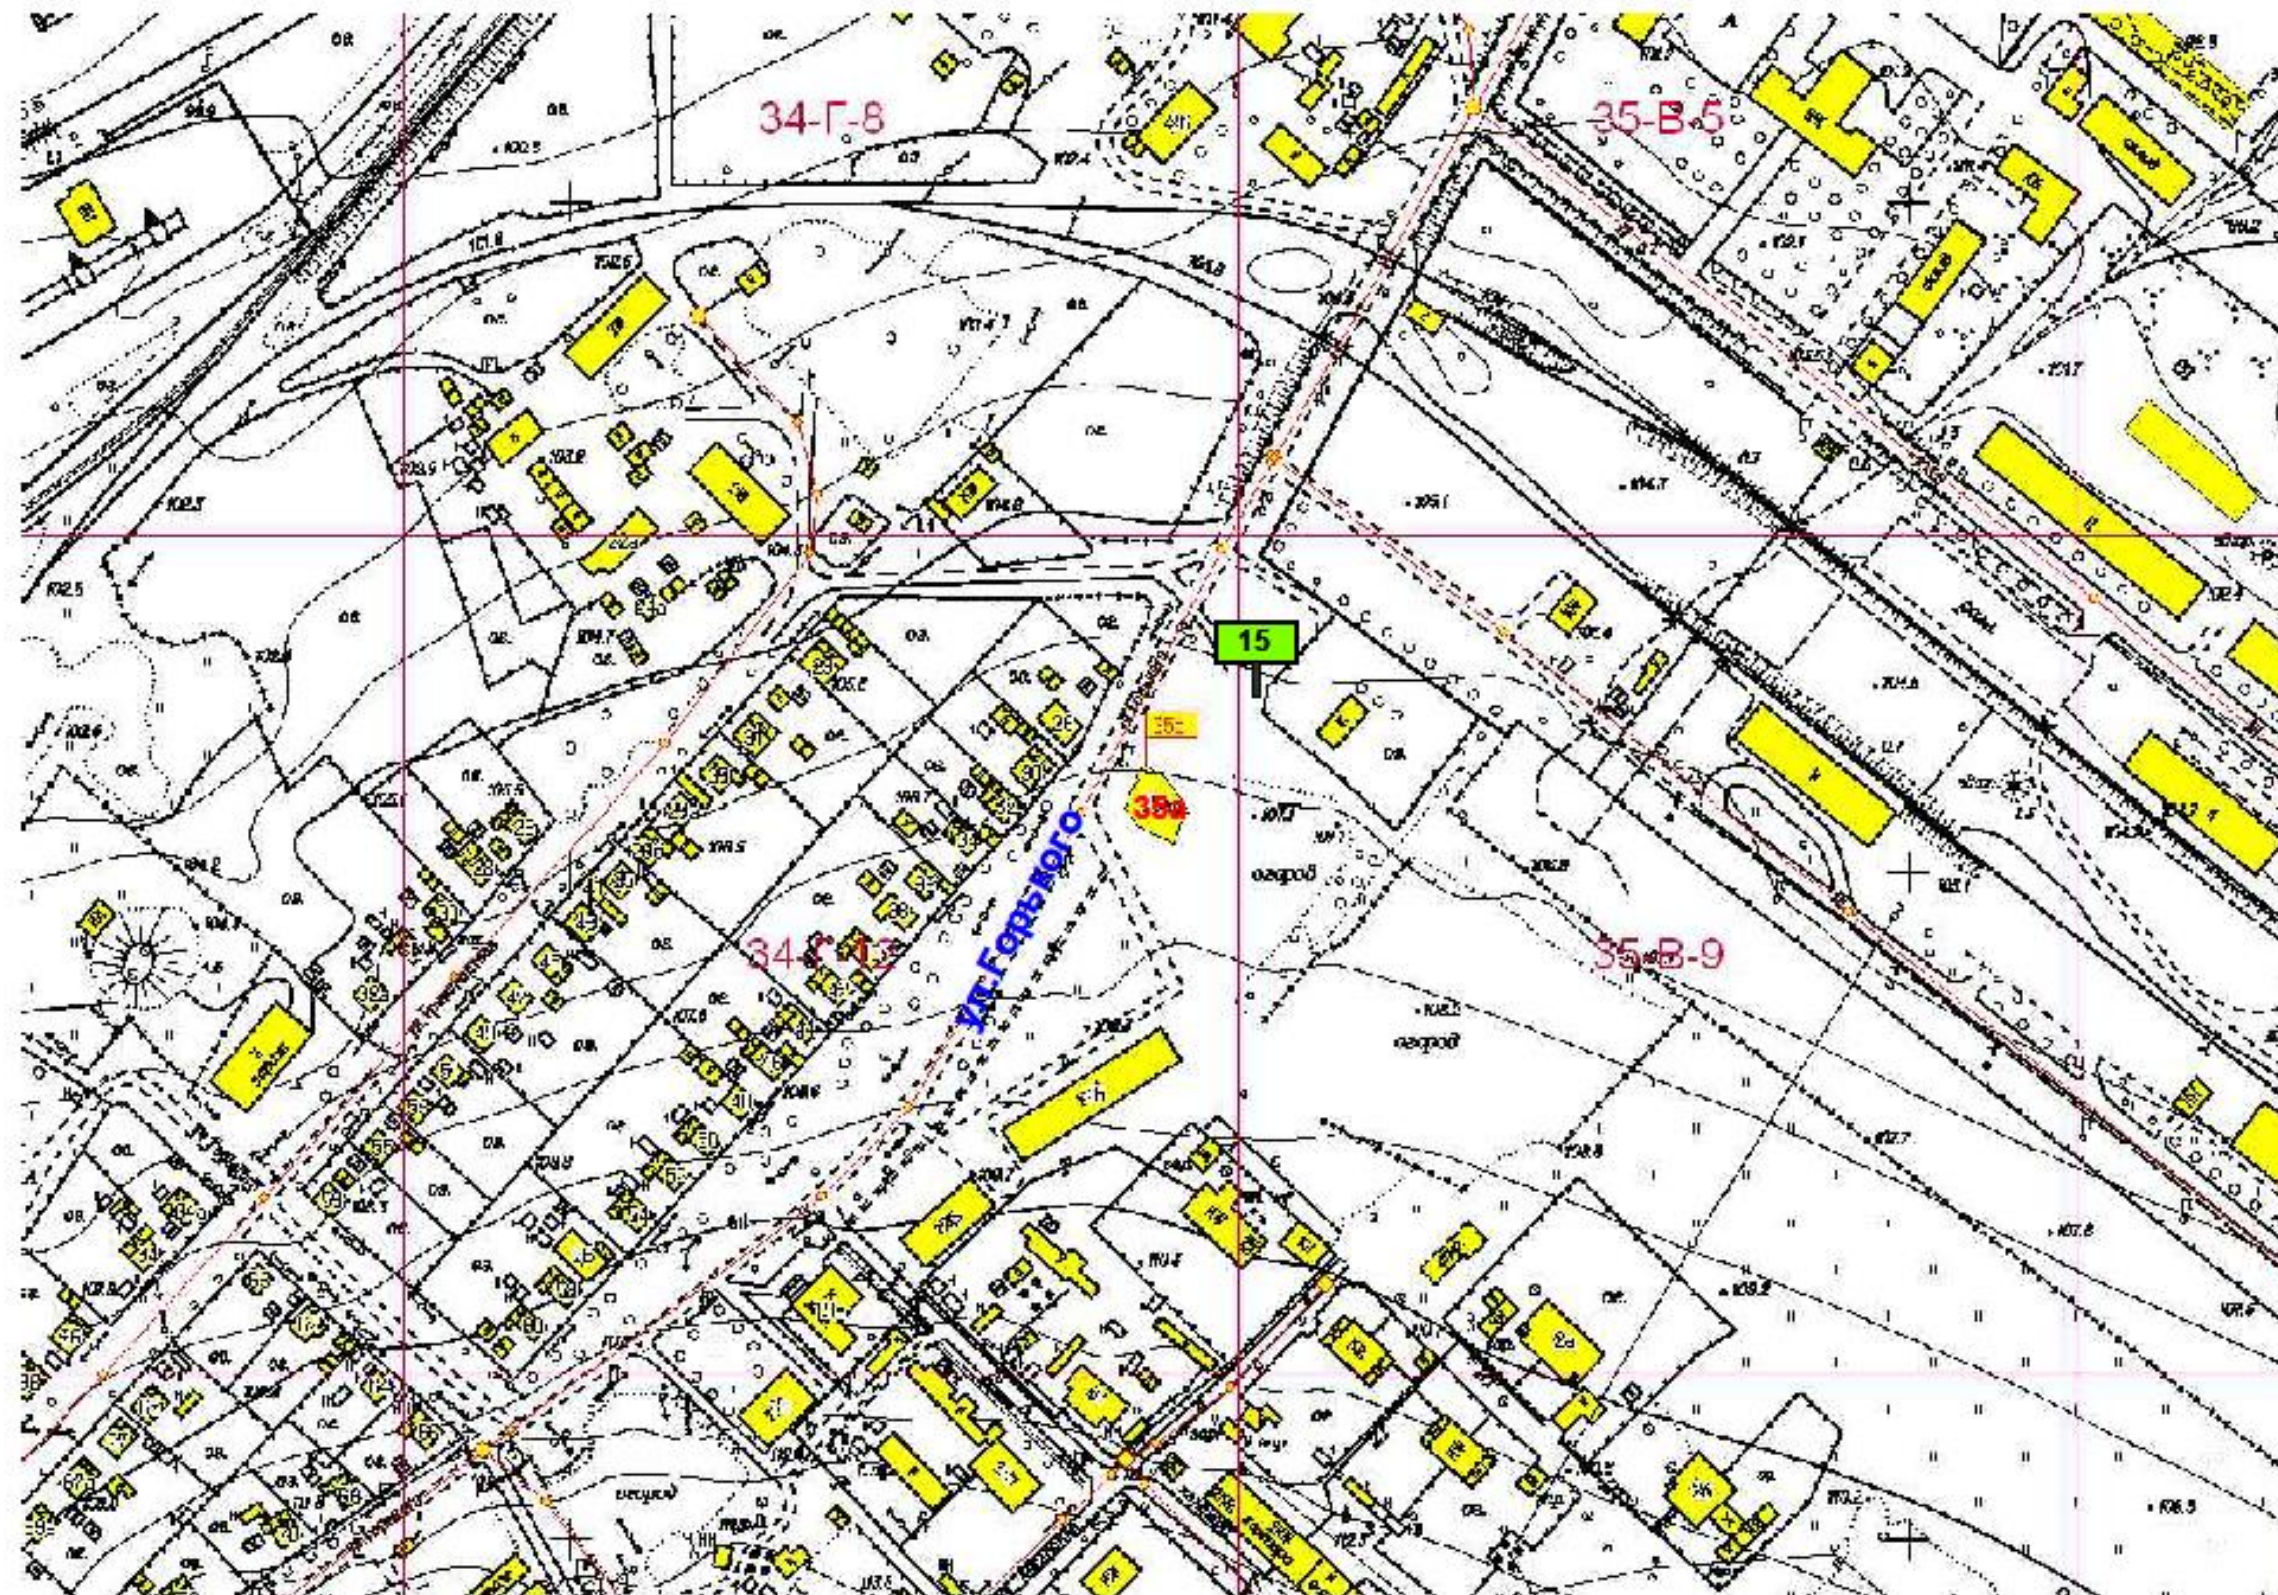

Изм.	Кол.уч.	№ документа	Подпись	Дата

На земельном участке в 38 м. на северо - восток от здания 35а ул. Горького

Схема размещения рекламной конструкции на территории  
 городского округа Спасск - Дальний выполнена на  
 картографической основе

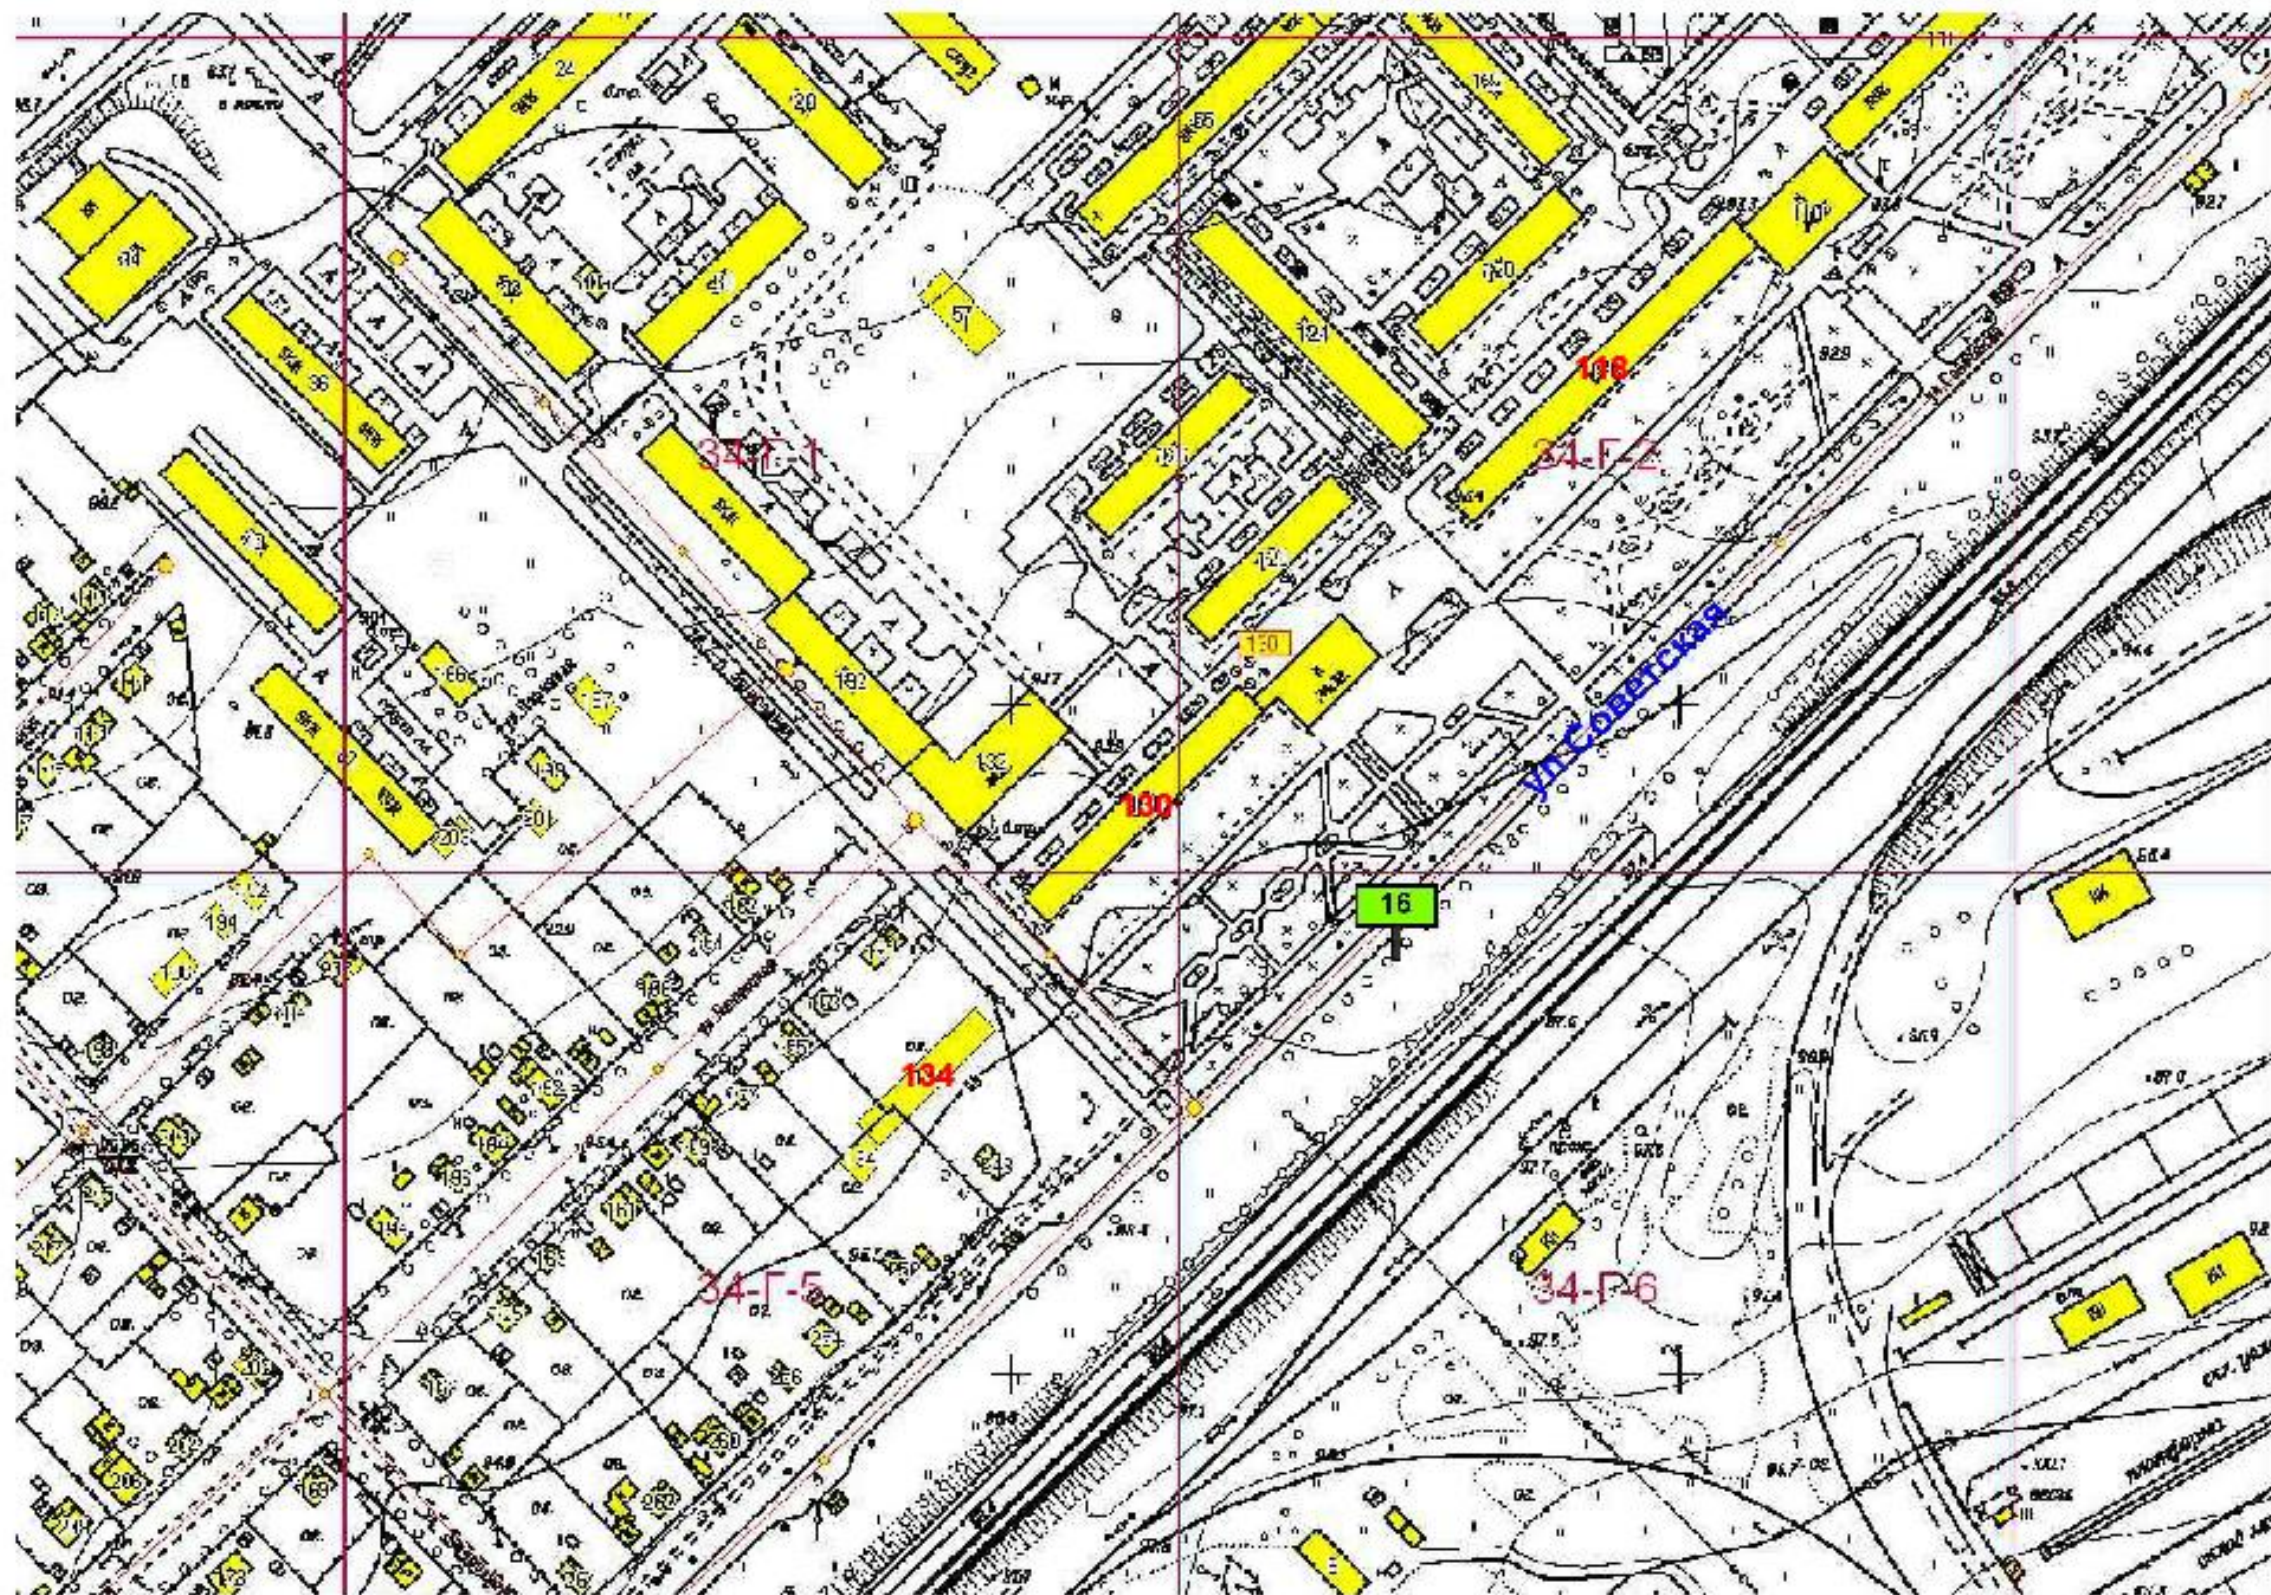


Изм.	Кол-во	№ документа	Подпись	Дата

На земельном участке в 85 м на юго - восток от здания  
 130 ул.Советская



Схема размещения рекламной конструкции на территории  
городского округа Спасск - Дальний выполнена на  
картографической основе

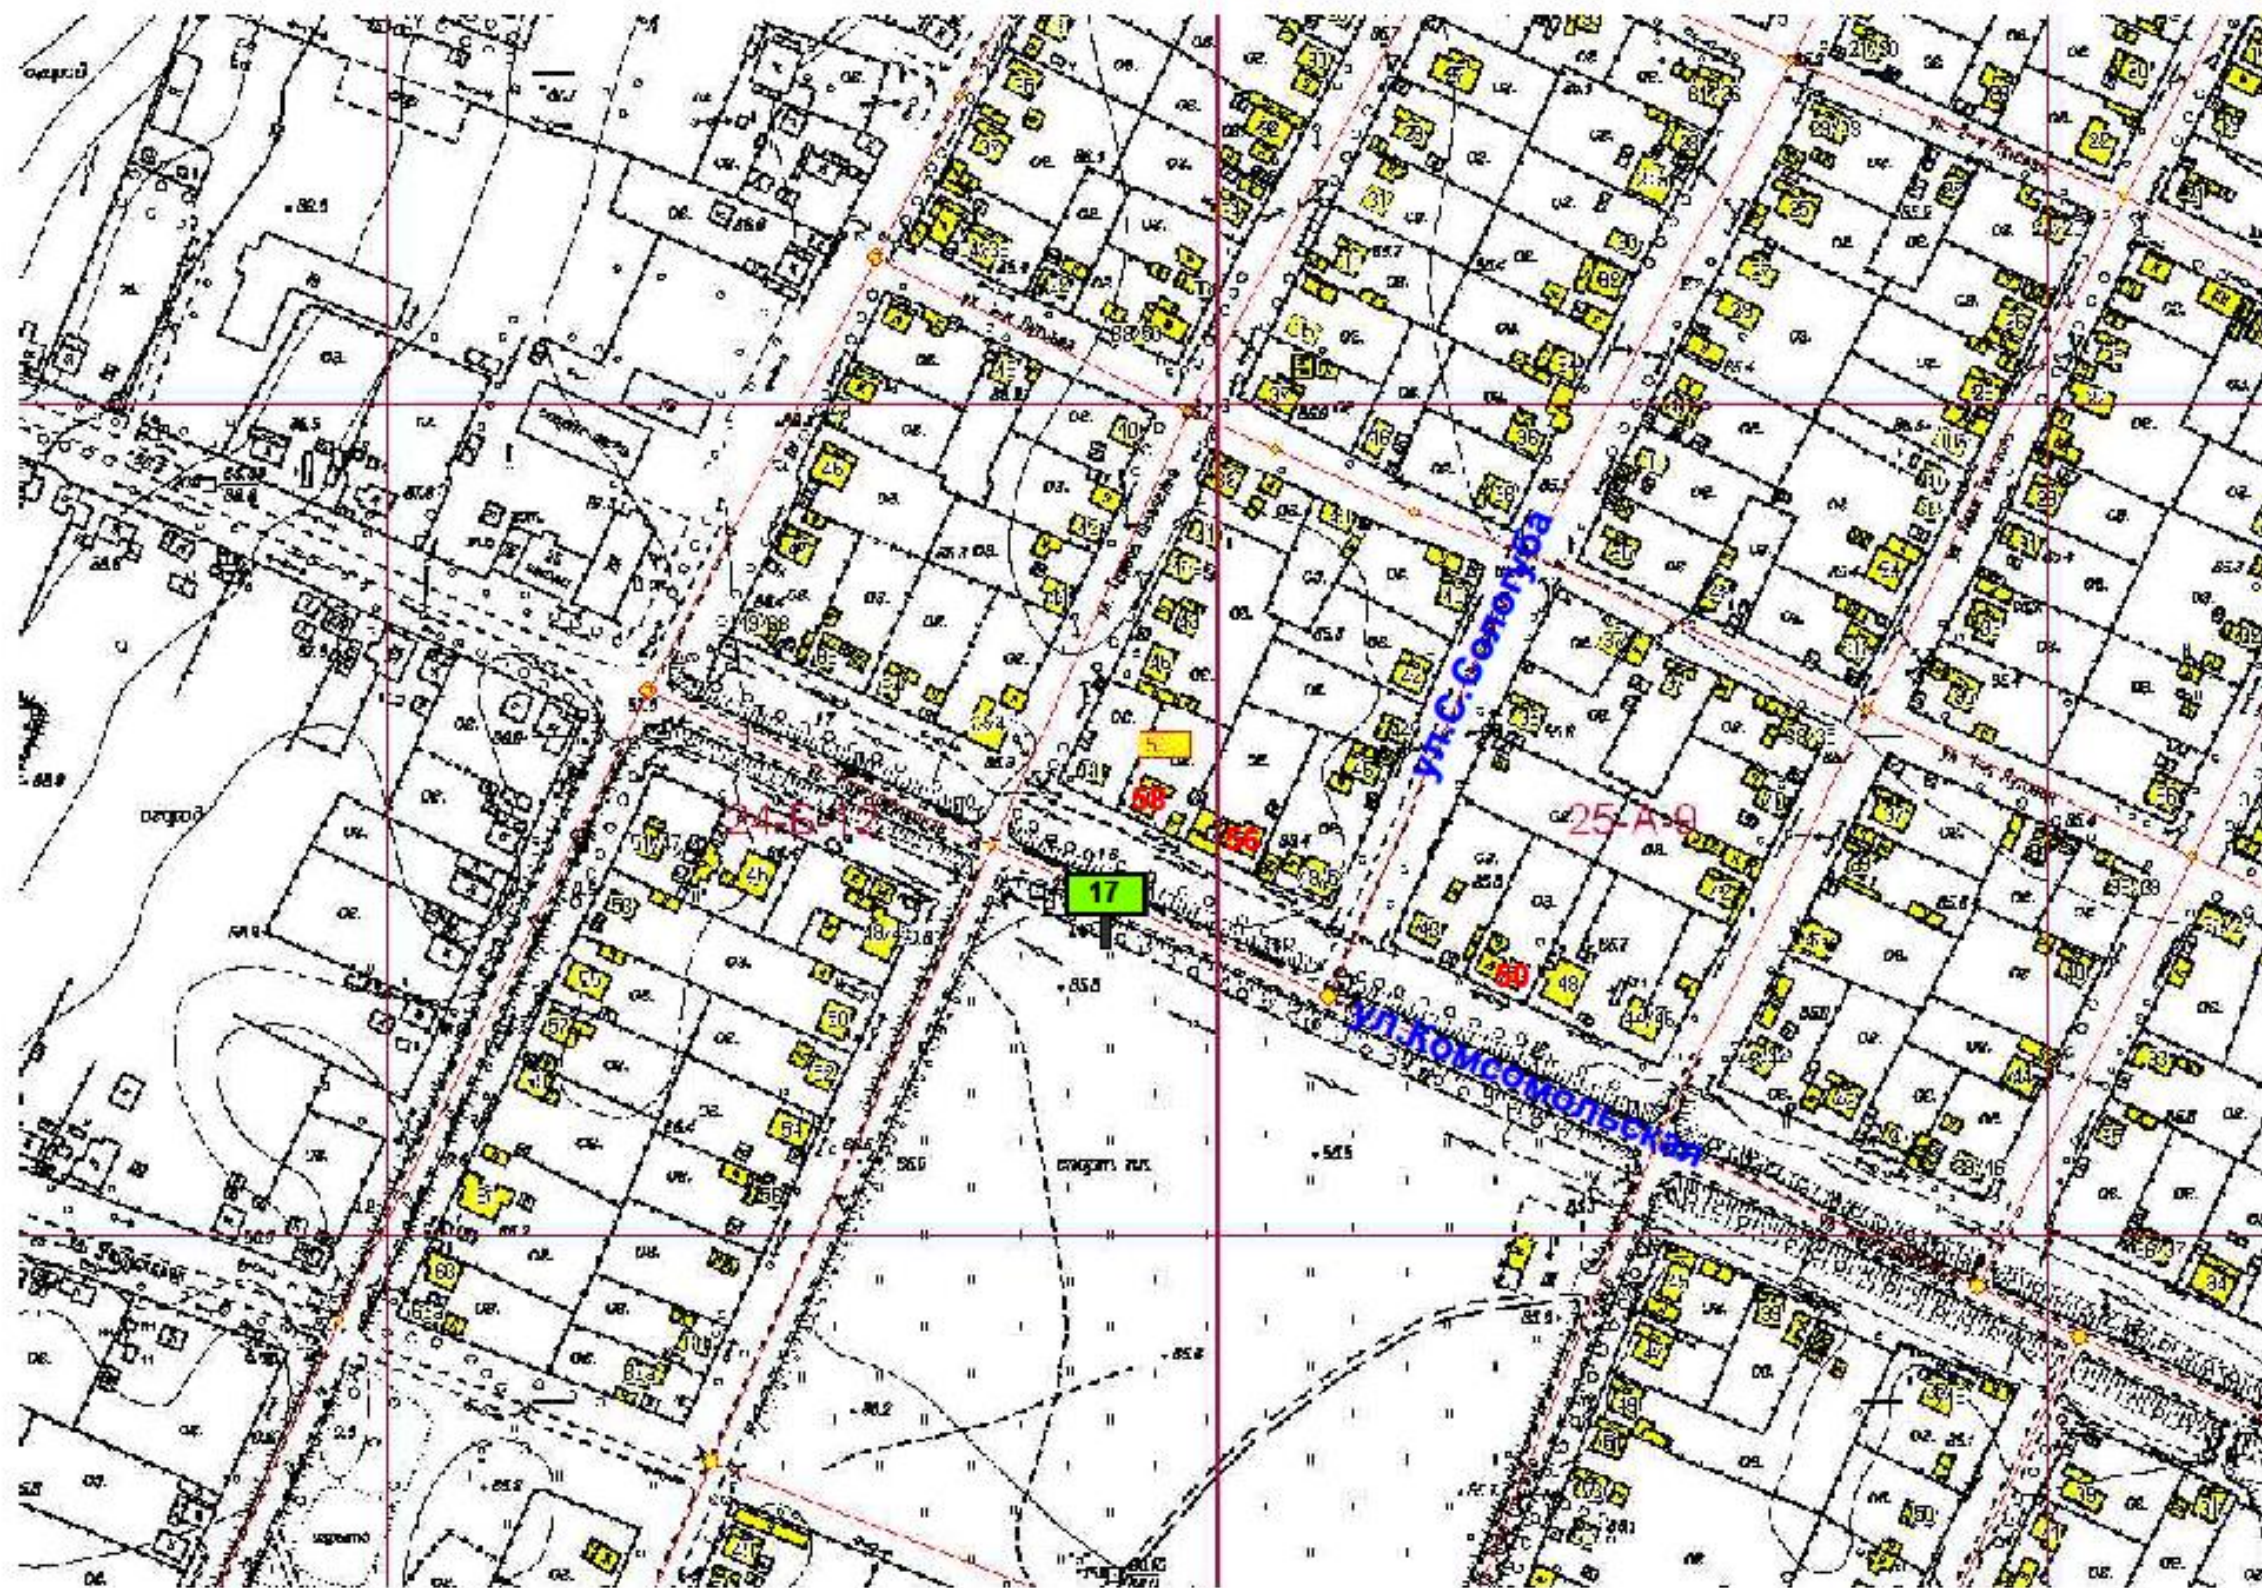


Изм.	Кол.уч.	№ документа	Подпись	Дата

На земельном участке в 44 м. на юго - запад от  
жилого дома 56 ул.Комсомольская

Лист  
17


**Схема размещения рекламной конструкции на территории  
городского округа Спасск - Дальний выполнена на  
картографической основе**

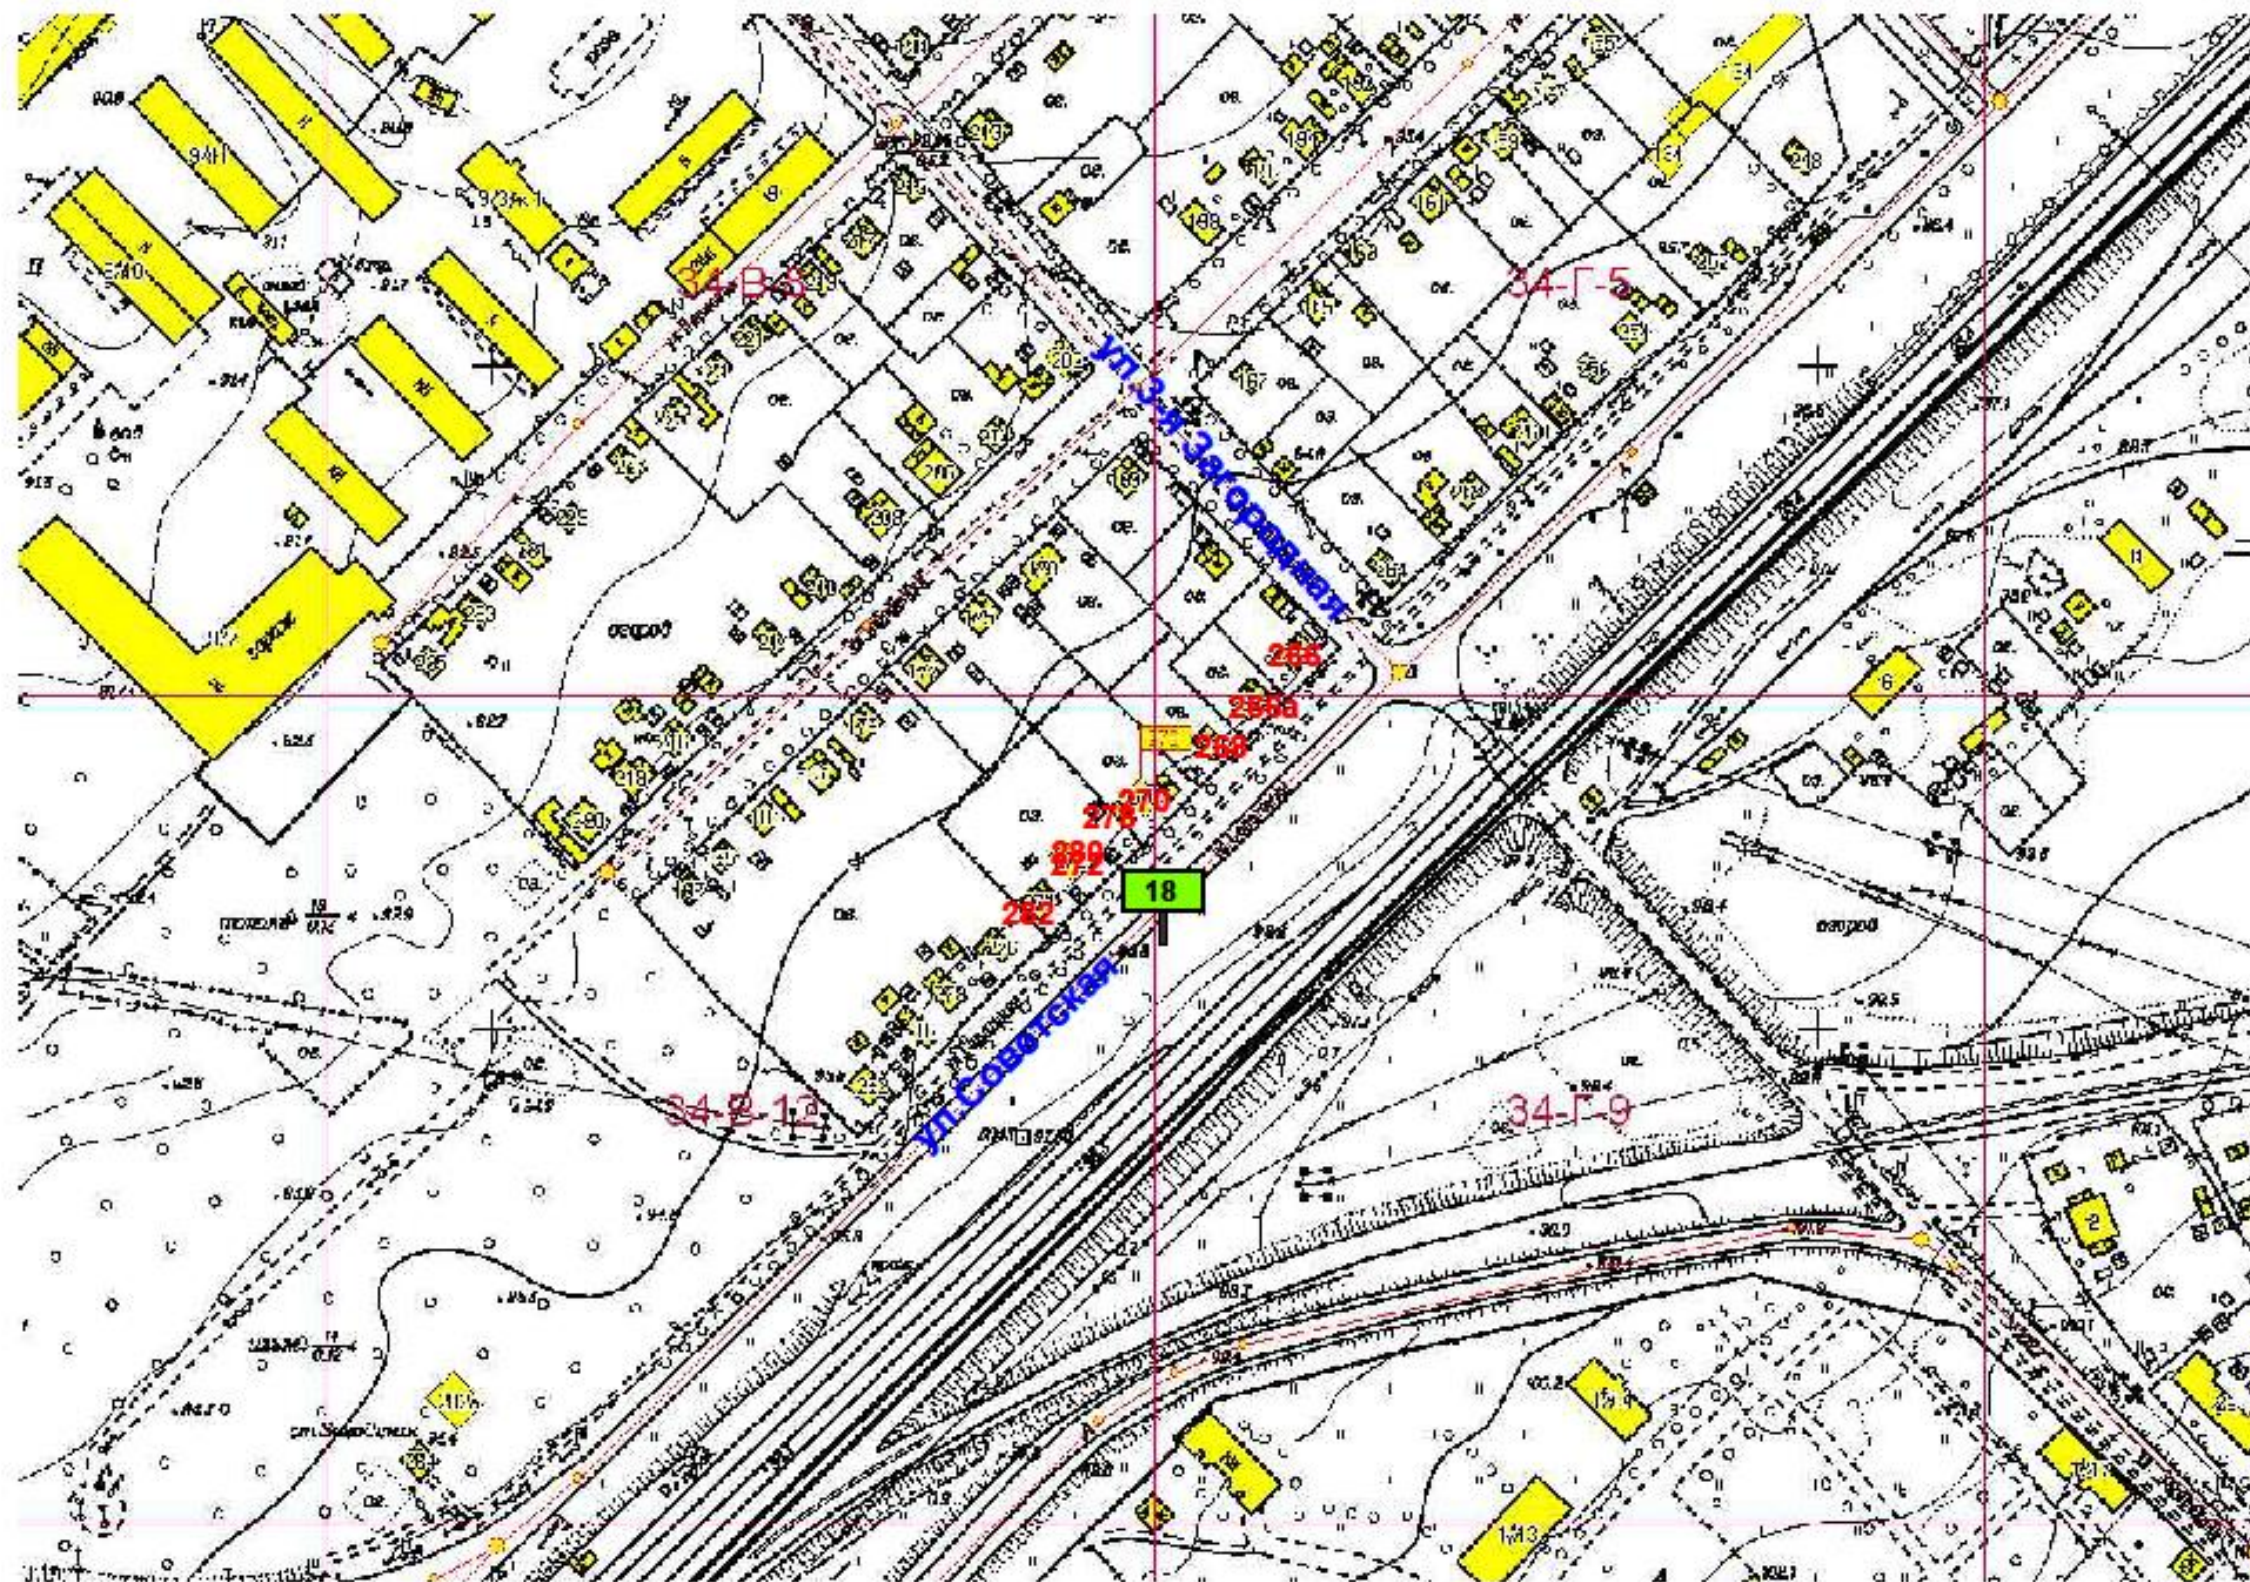

Изм.	Кол.уч.	№ документа	Подпись	Дата

На земельном участке в 39 м. на юг от жилого  
дома 270 ул.Советская


**Схема размещения рекламной конструкции на территории  
городского округа Спасск - Дальний выполнена на  
картографической основе**

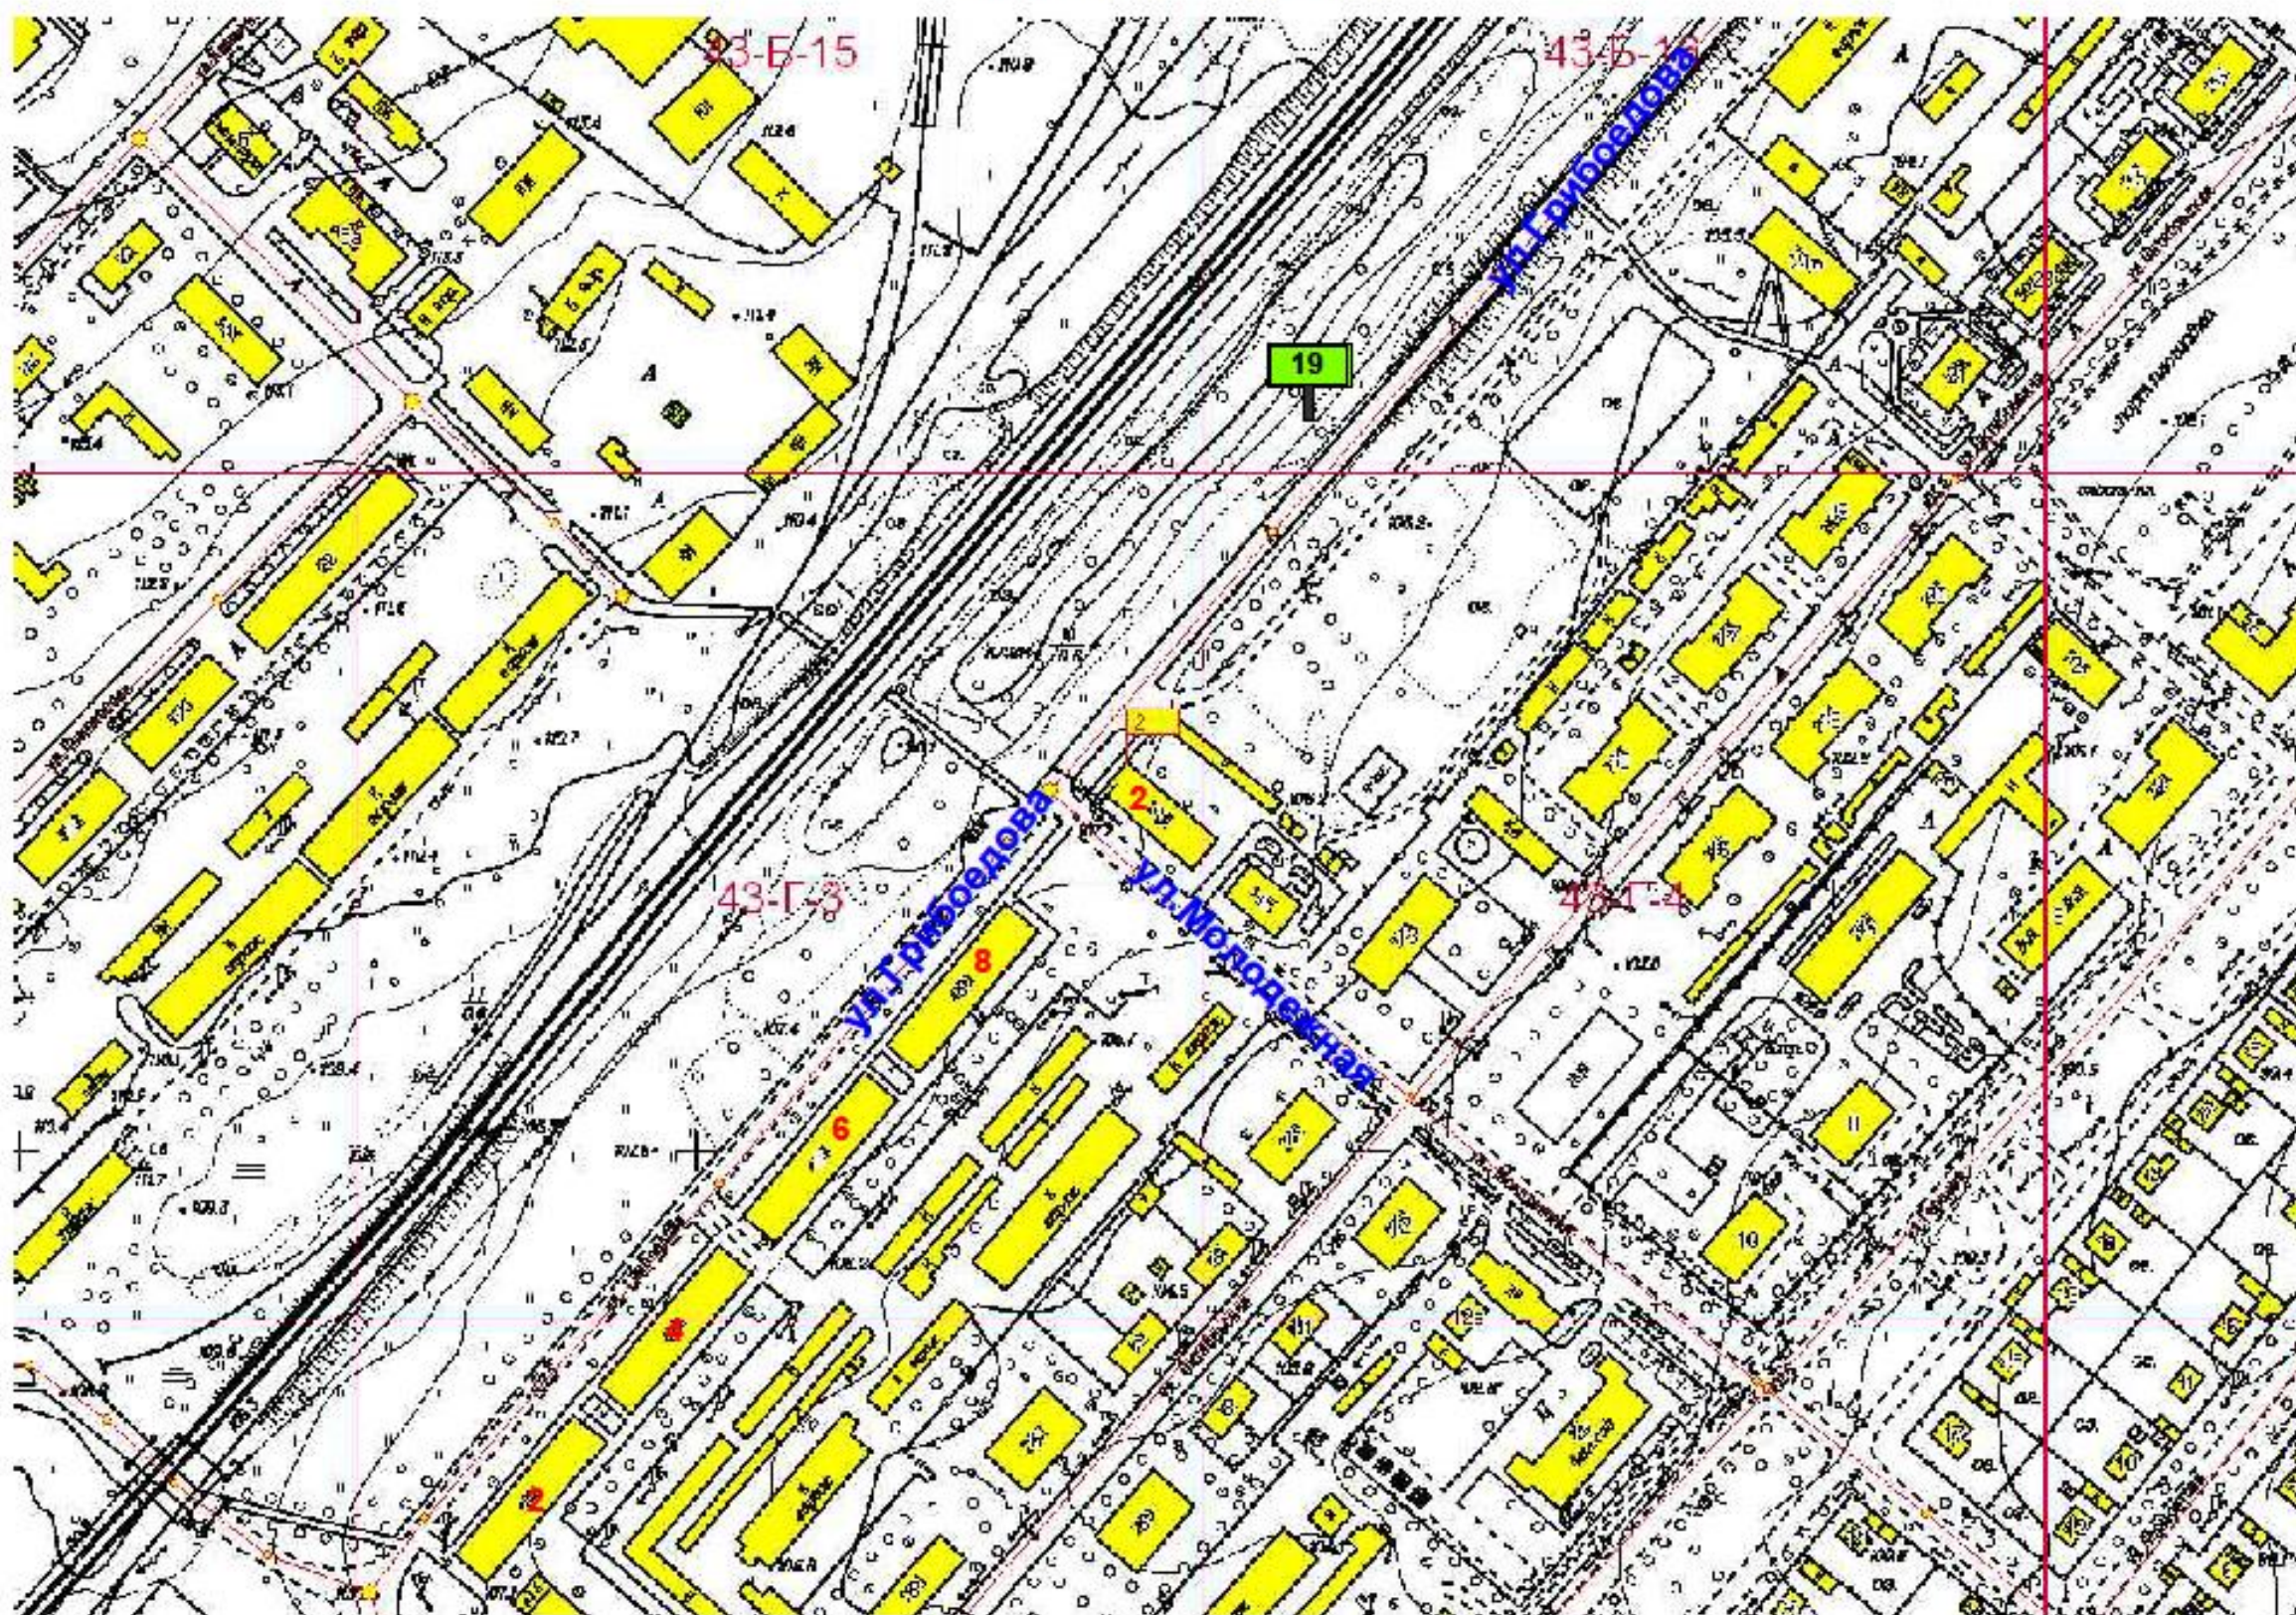

Изм.	Колуч	№ документа	Подпись	Дата

На земельном участке ул.Грибоедова в 114 м.  
на северо - восток от здания 2 ул.Молодежная


**Схема размещения рекламной конструкции на территории  
городского округа Спасск - Дальний выполнена на  
картографической основе**

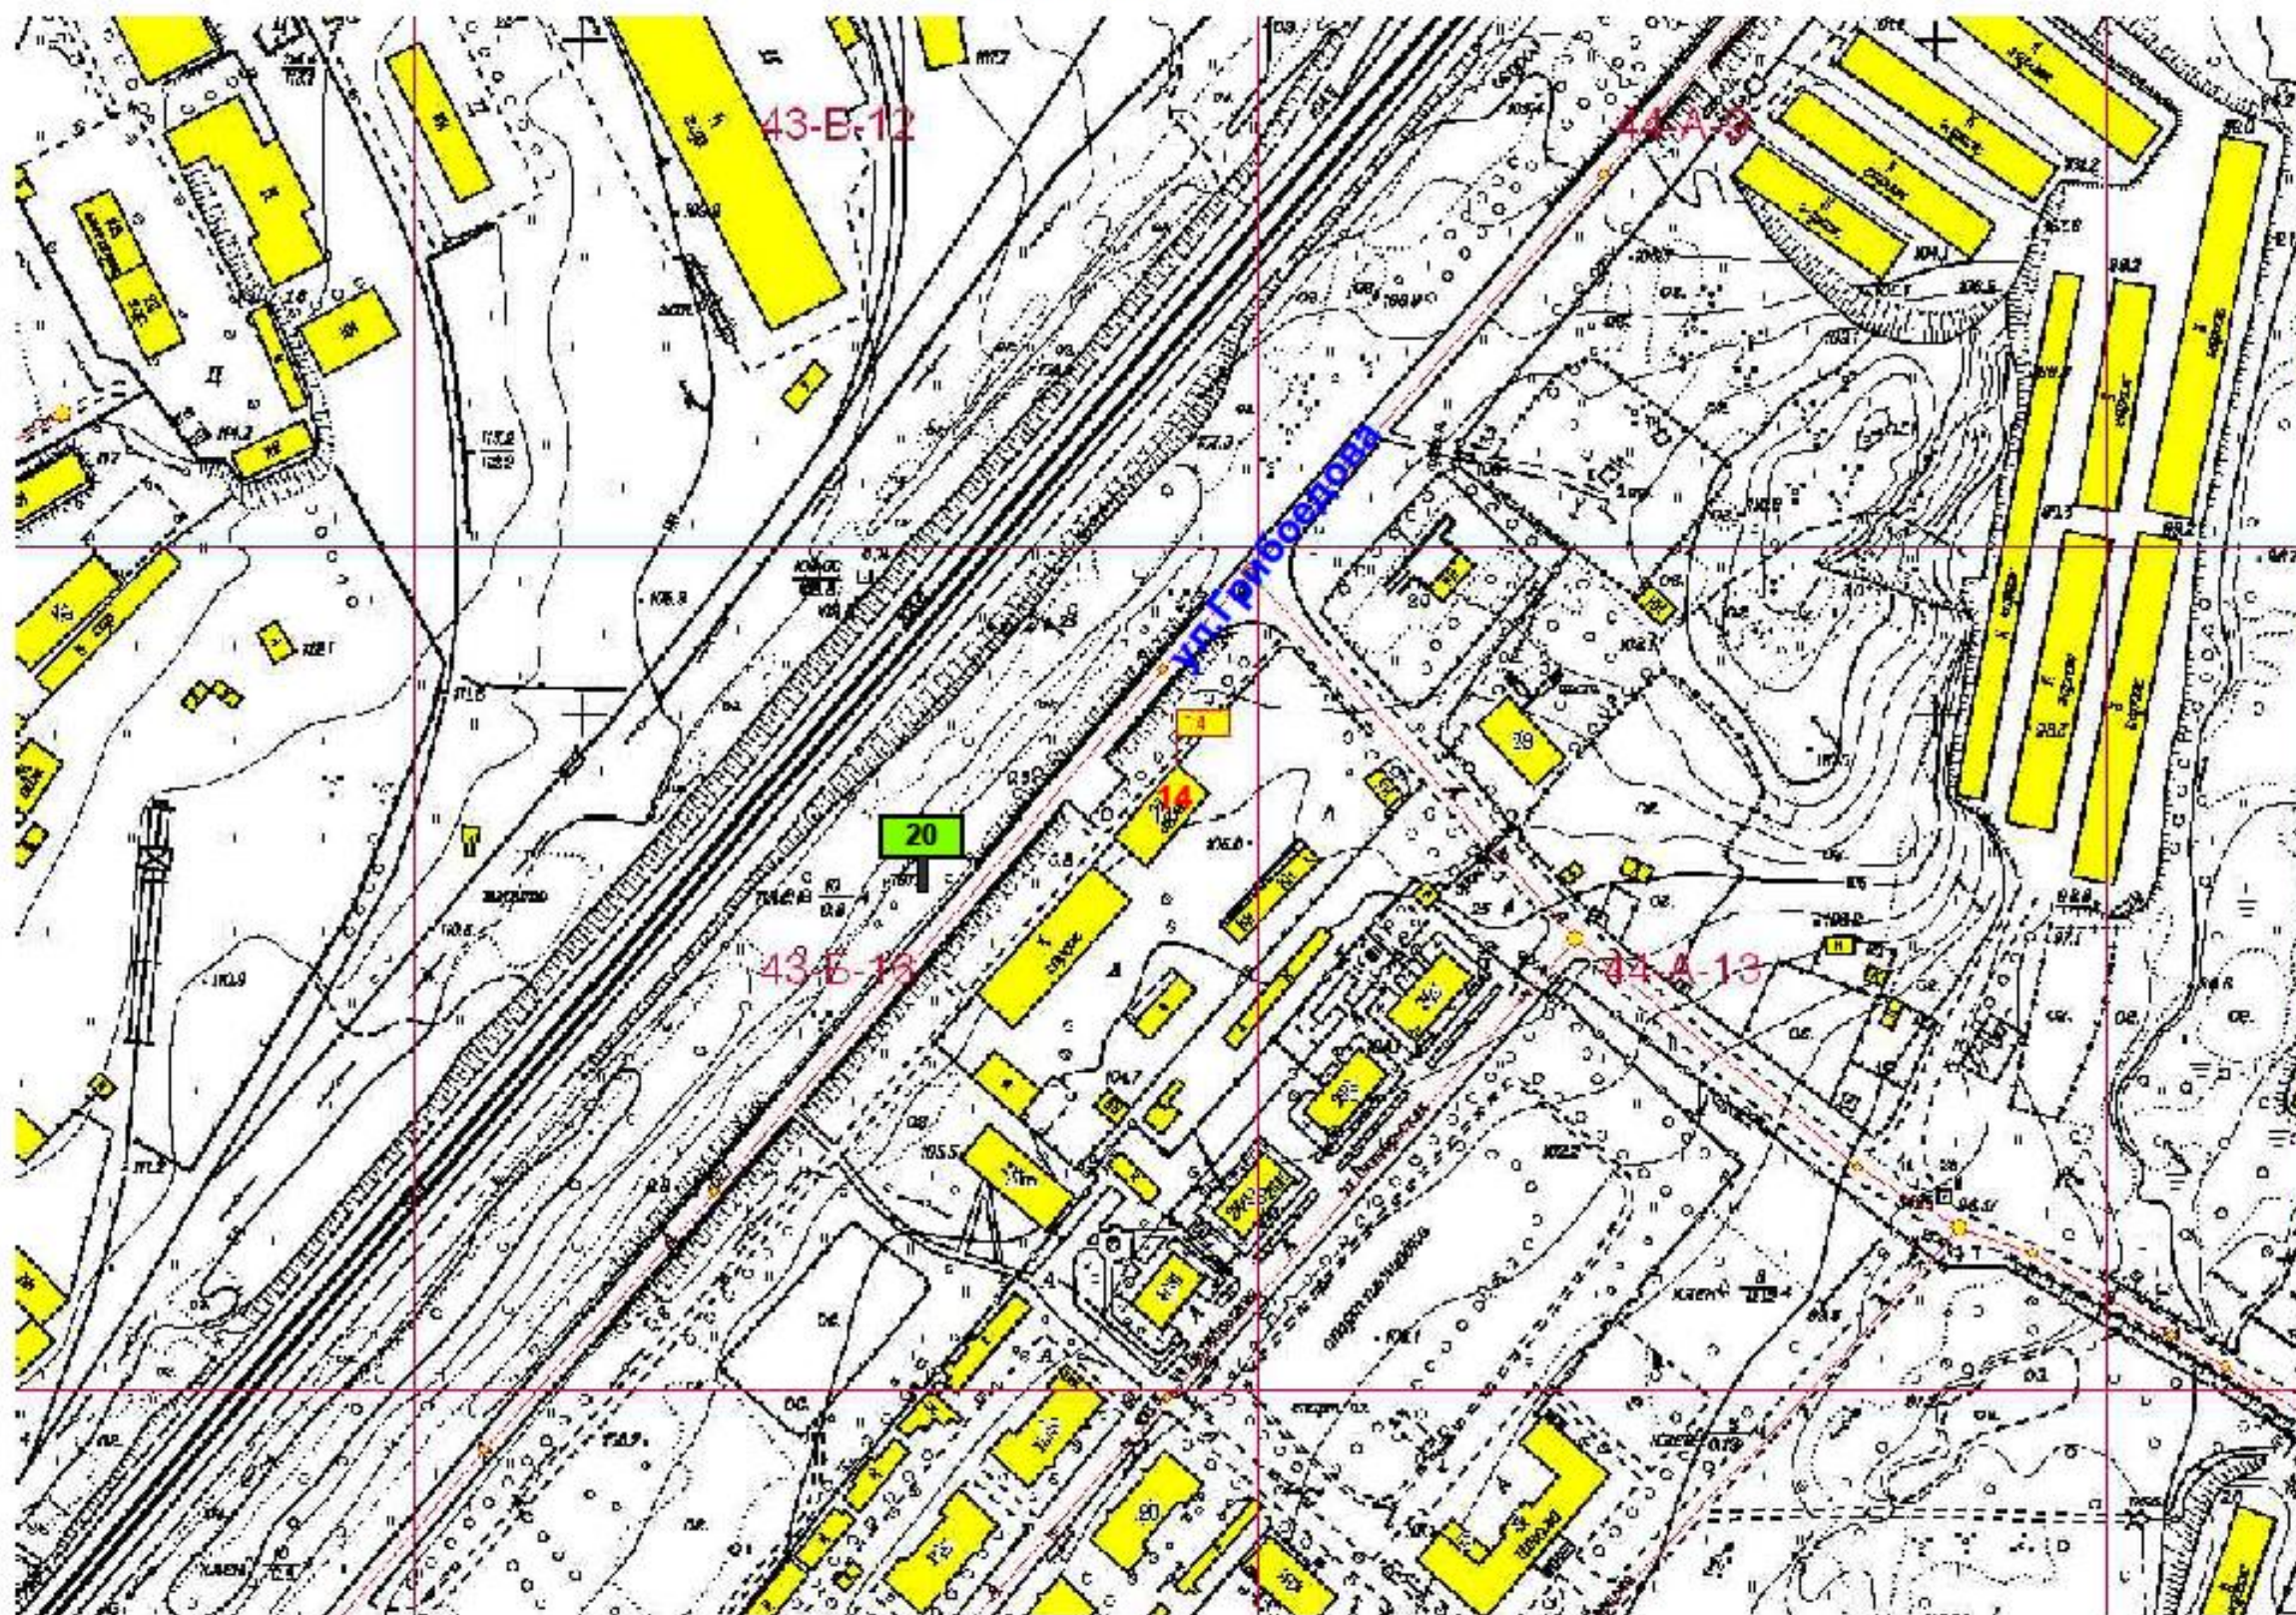

Изм.	Колуч	№ документа	Подпись	Дата

На земельном участке в 49 м. на юго - запад от  
здания 14 ул.Грибоедова

**Схема размещения рекламной конструкции на территории  
городского округа Спасск - Дальний выполнена на  
картографической основе**

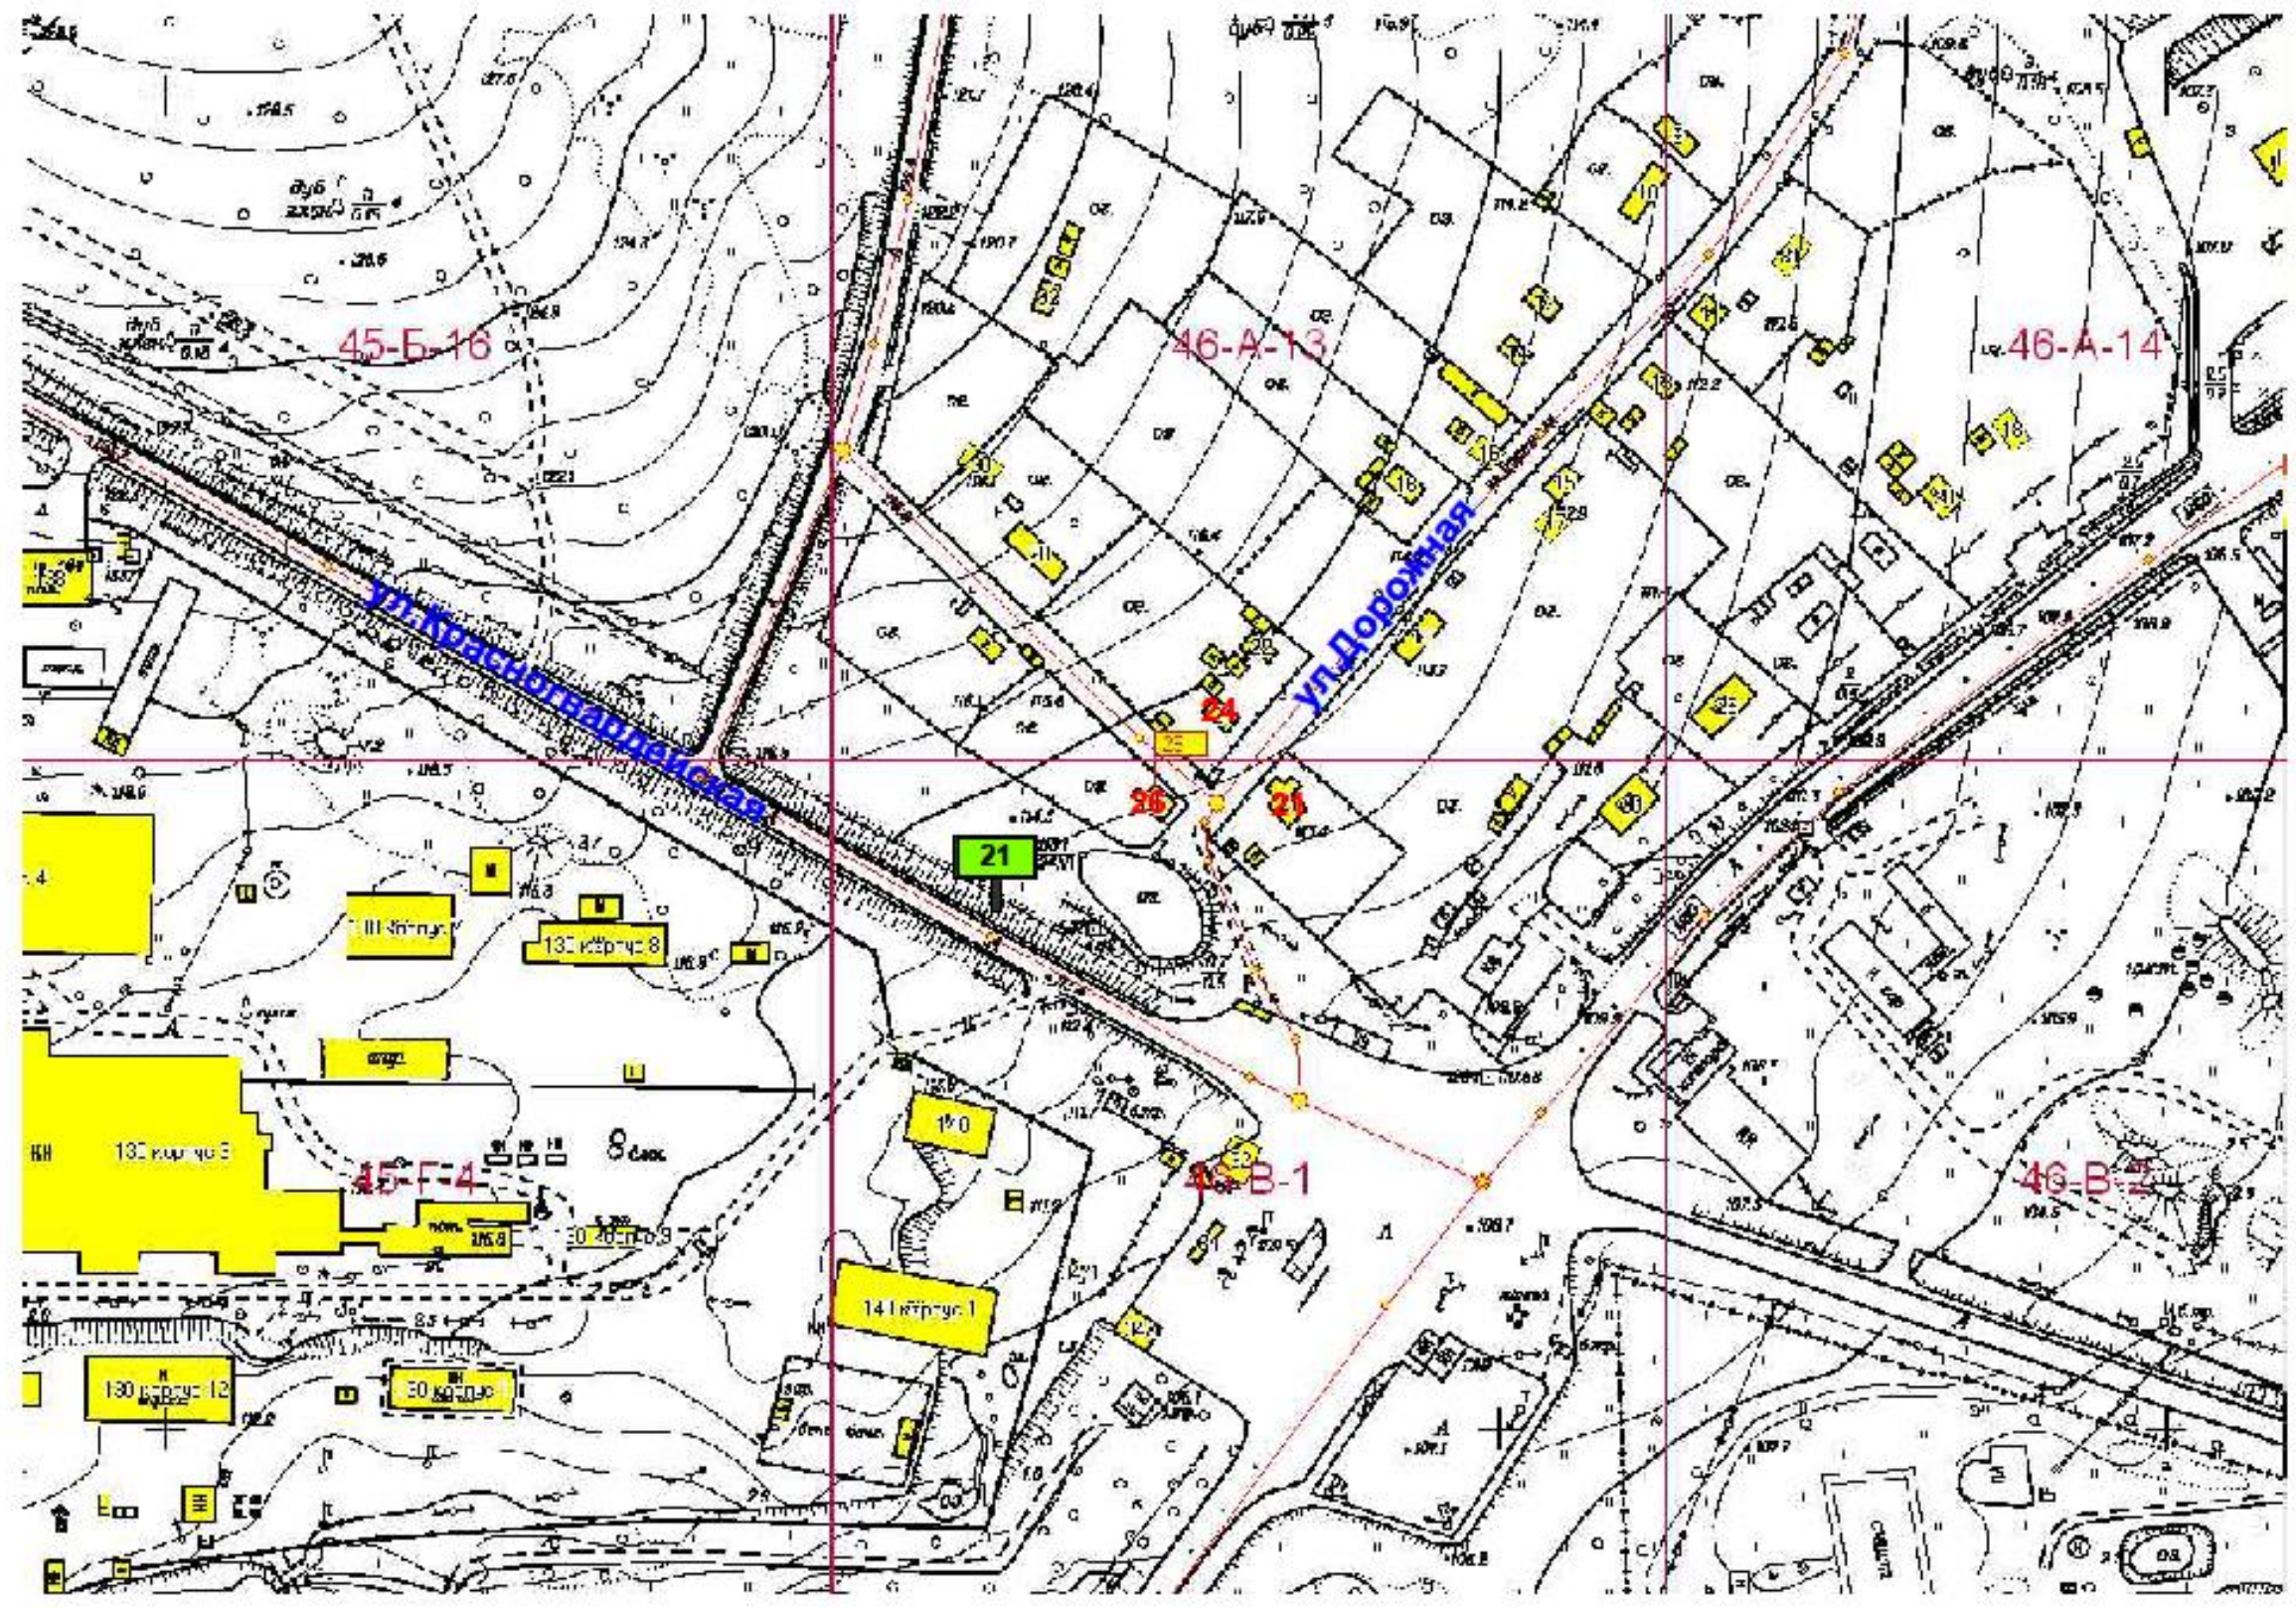

Имя	Колуч	№ документа	Подпись	Дата

На земельном участке ул.Красногвардейская в  
59 м. на юго - запад от здания 26 ул.Доромная

Схема размещения рекламной конструкции на территории  
 городского округа Спасск - Дальний выполнена на  
 картографической основе



Изм.	Код уч.	№ документа	Подпись	Дата

На земельном участке в 3 м. на запад от  
 здания 21 ул. Советская


Схема размещения рекламной конструкции на территории  
 городского округа Спасск - Дальний выполнена на  
 картографической основе



Изм.	Кол.уч.	№ документа	Подпись	Дата

На земельном участке в 25 м. на юго - восток  
 от здания 92 ул. Советская

**Схема размещения рекламной конструкции на территории  
городского округа Спасск - Дальний выполнена на  
картографической основе**

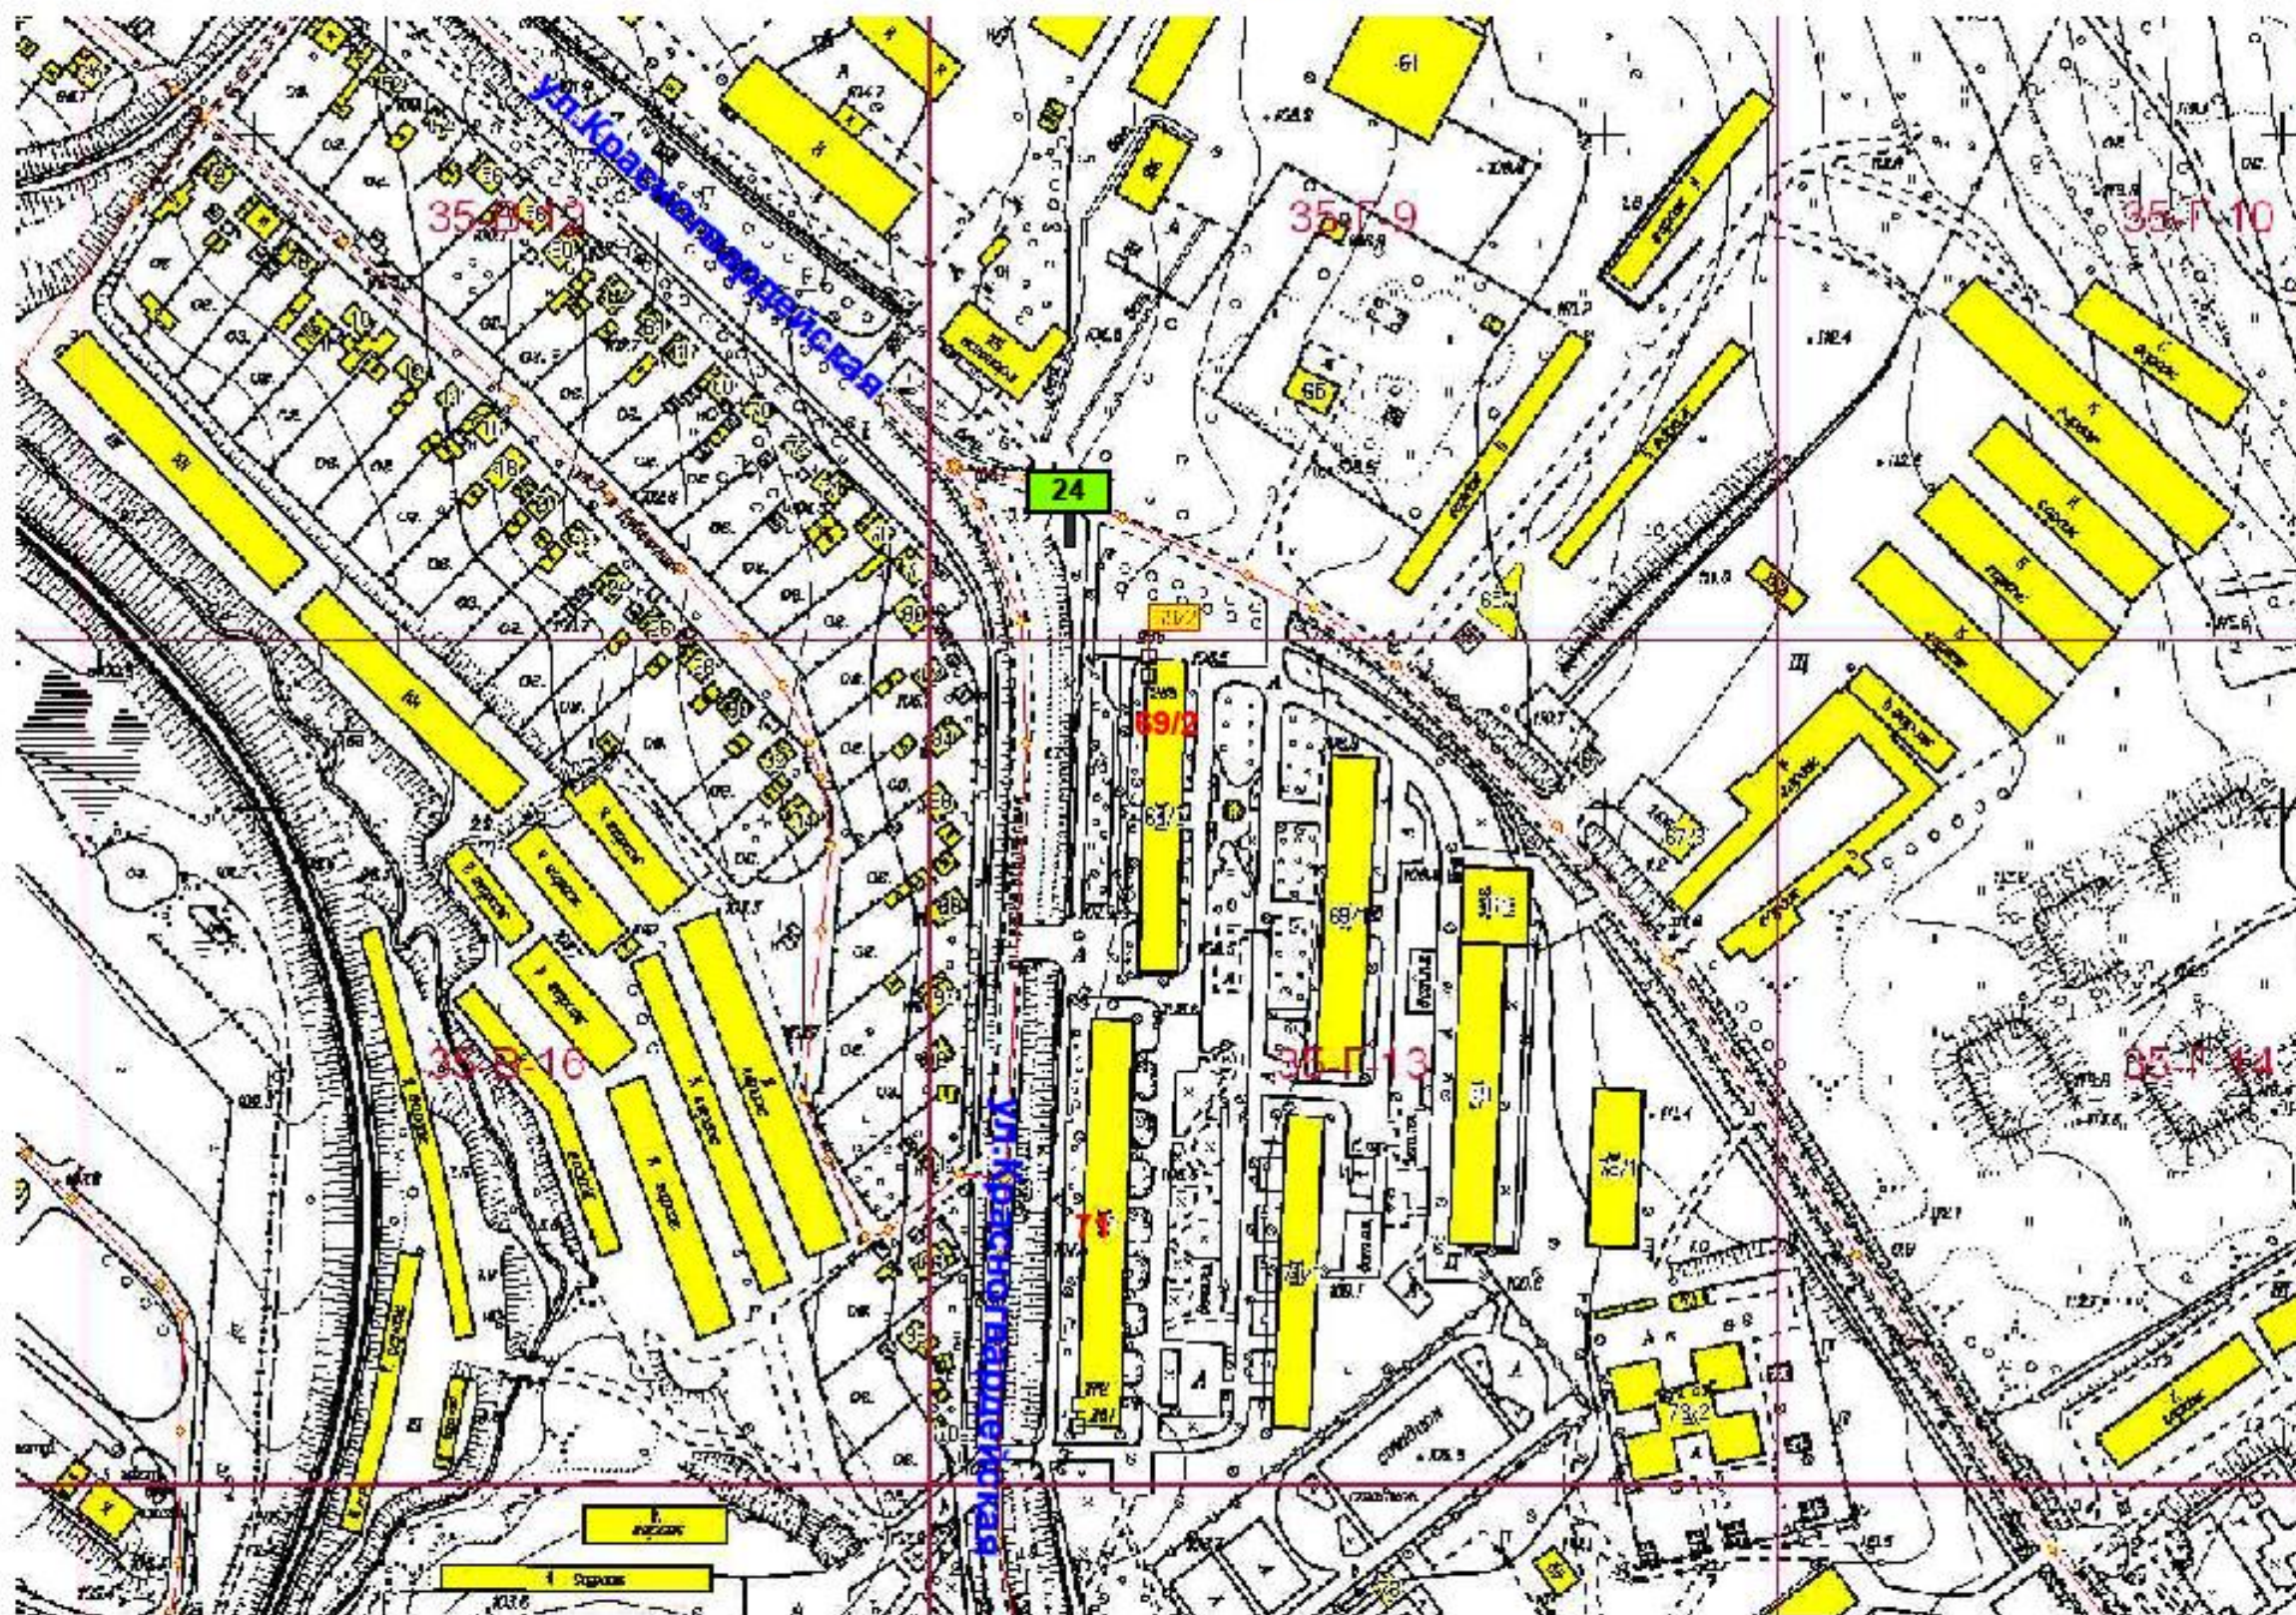

Изм.	Кодуч	№ документа	Подпись	Дата

На земельном участке в 42 м. на северо - запад  
от здания 69/2 ул.Красногвардейская



**Схема размещения рекламной конструкции на территории  
городского округа Спасск - Дальний выполнена на  
картографической основе**



Изм.	Кол.уч.	№ документа	Подпись	Дата

На земельном участке в 15 м. на юго - запад от  
здания 83 ул.Красногвардейская


Схема размещения рекламной конструкции на территории  
 городского округа Спасск - Дальний выполнена на  
 картографической основе



Иск.	Юр.кон.	С.документы	Подпис.	Дата

На стене административного здания 16  
 ул.Ленинская


**Схема размещения рекламной конструкции на территории  
городского округа Спасск - Дальний выполнена на  
картографической основе**

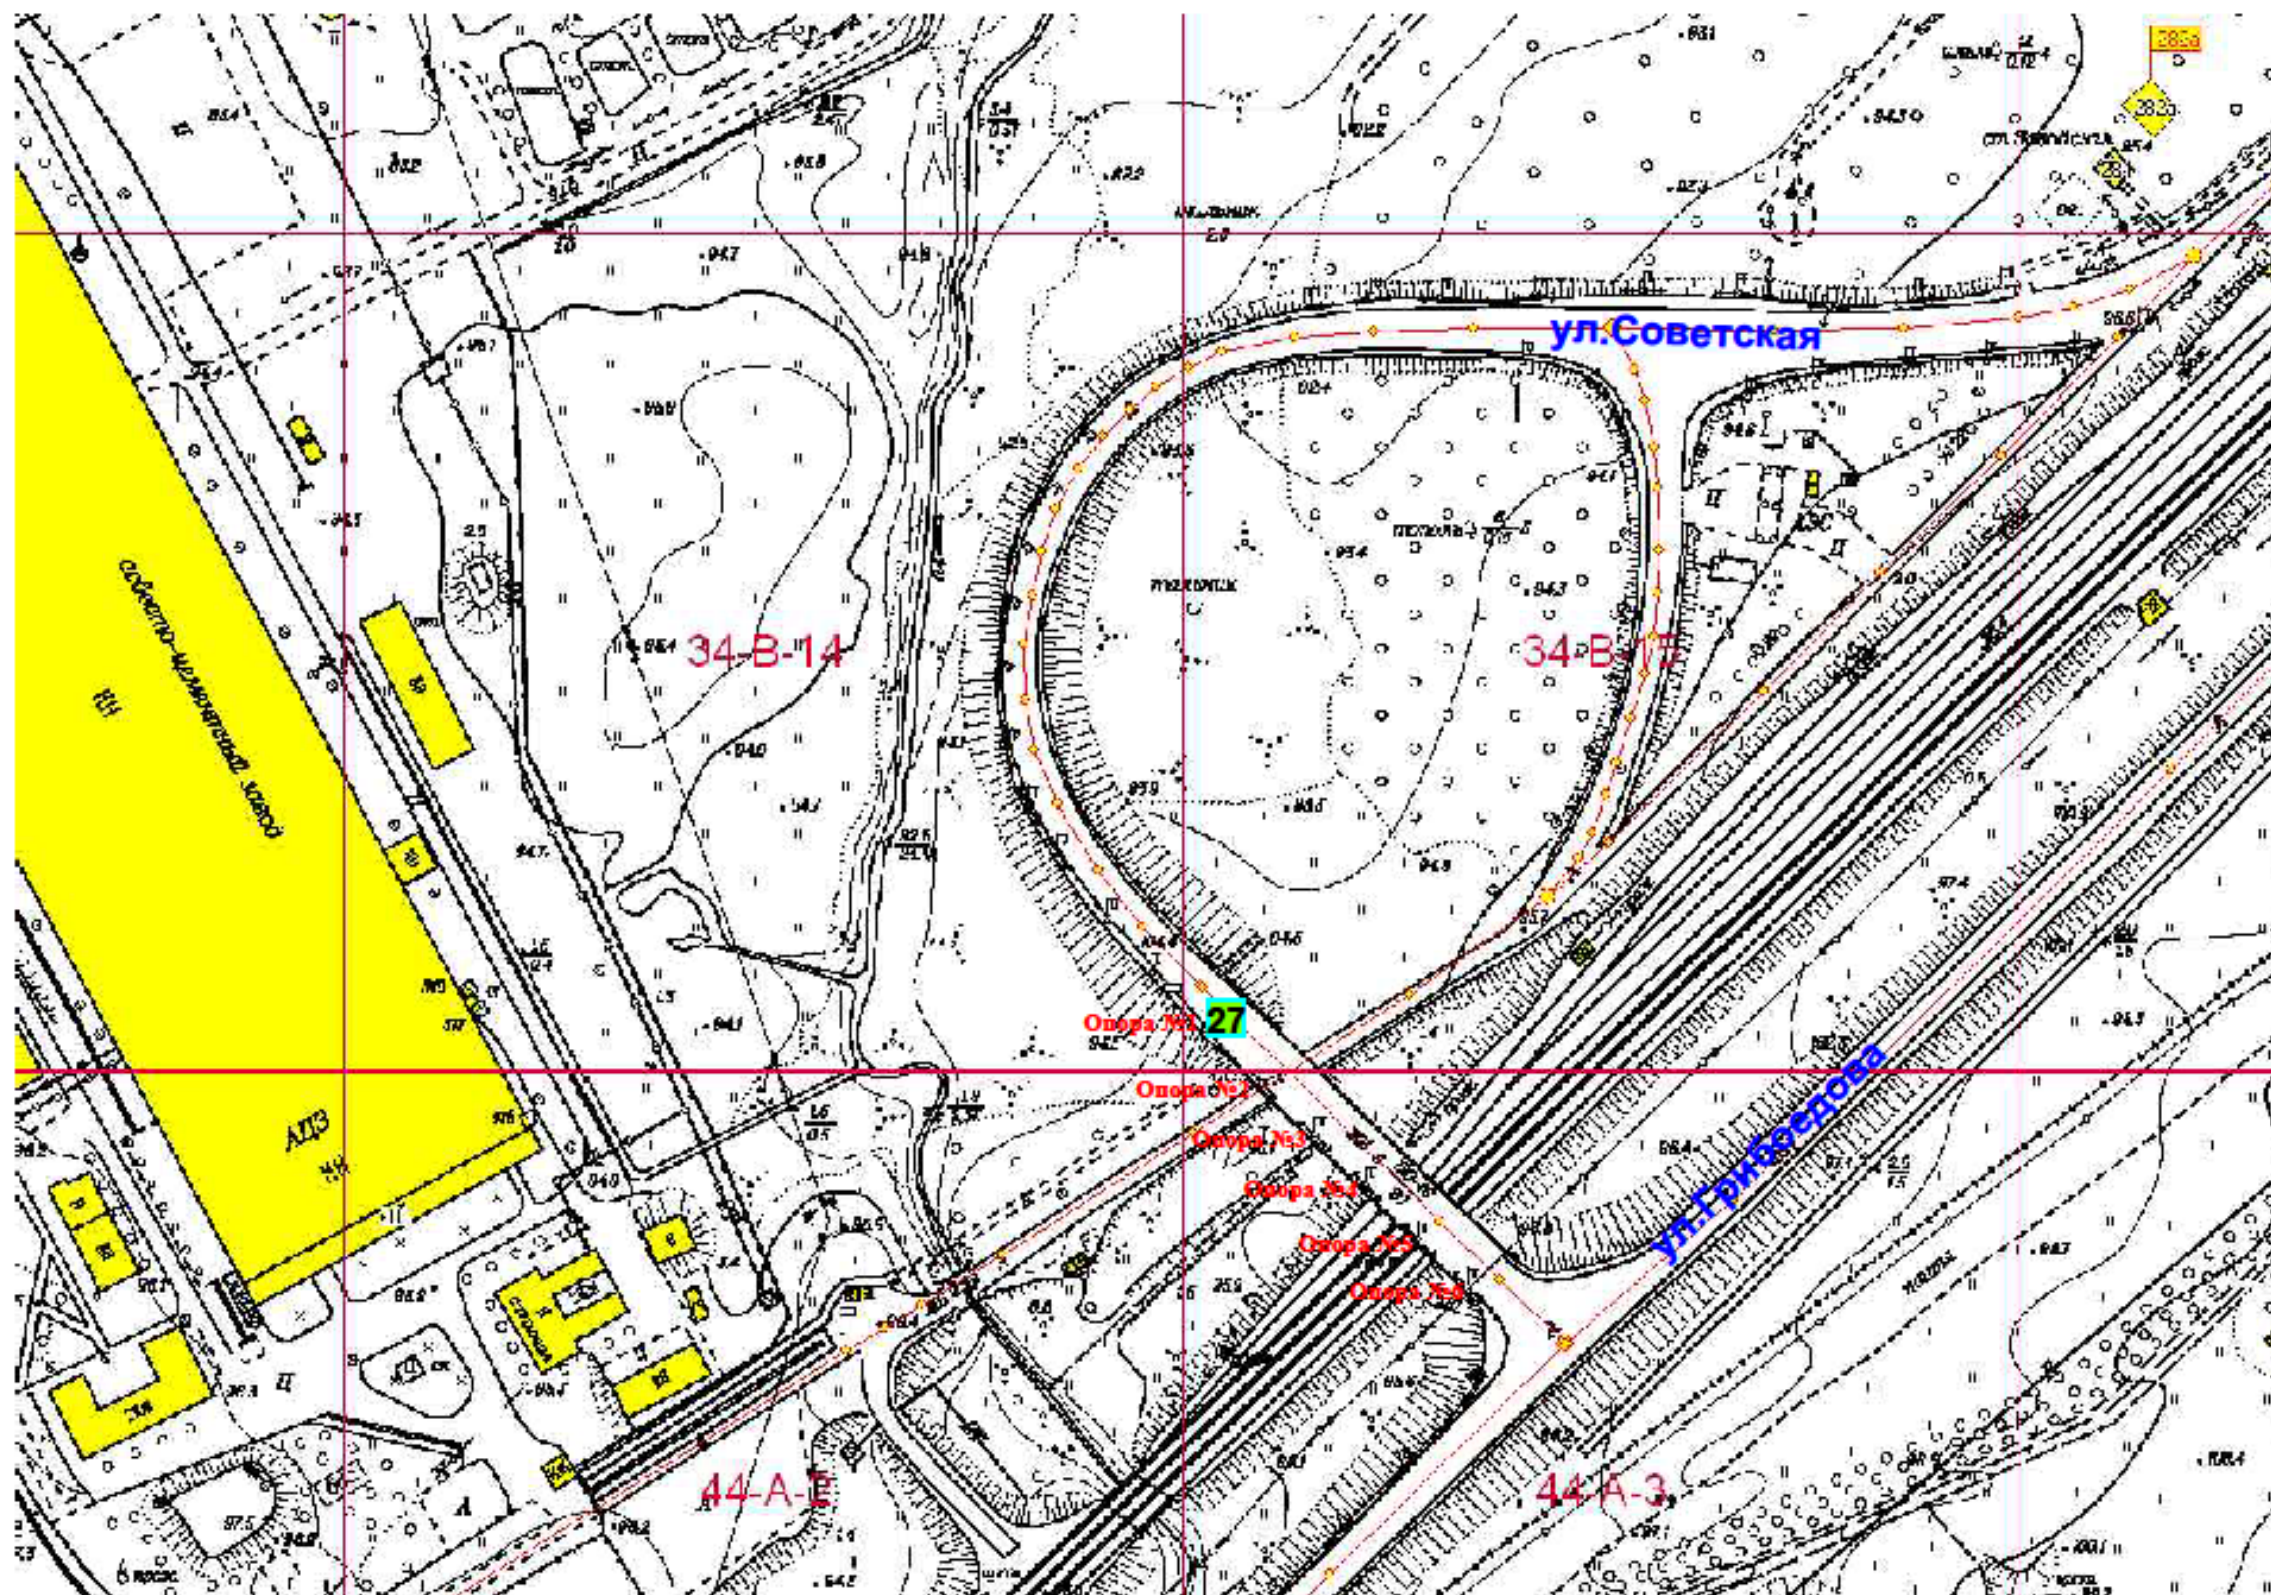

Изм.	Кол.уч.	№ документа	Подпись	Дата

На опоре №1 электроосвещения путепровода  
ул.Советская


**Схема размещения рекламной конструкции на территории  
городского округа Спасск - Дальний выполнена на  
картографической основе**

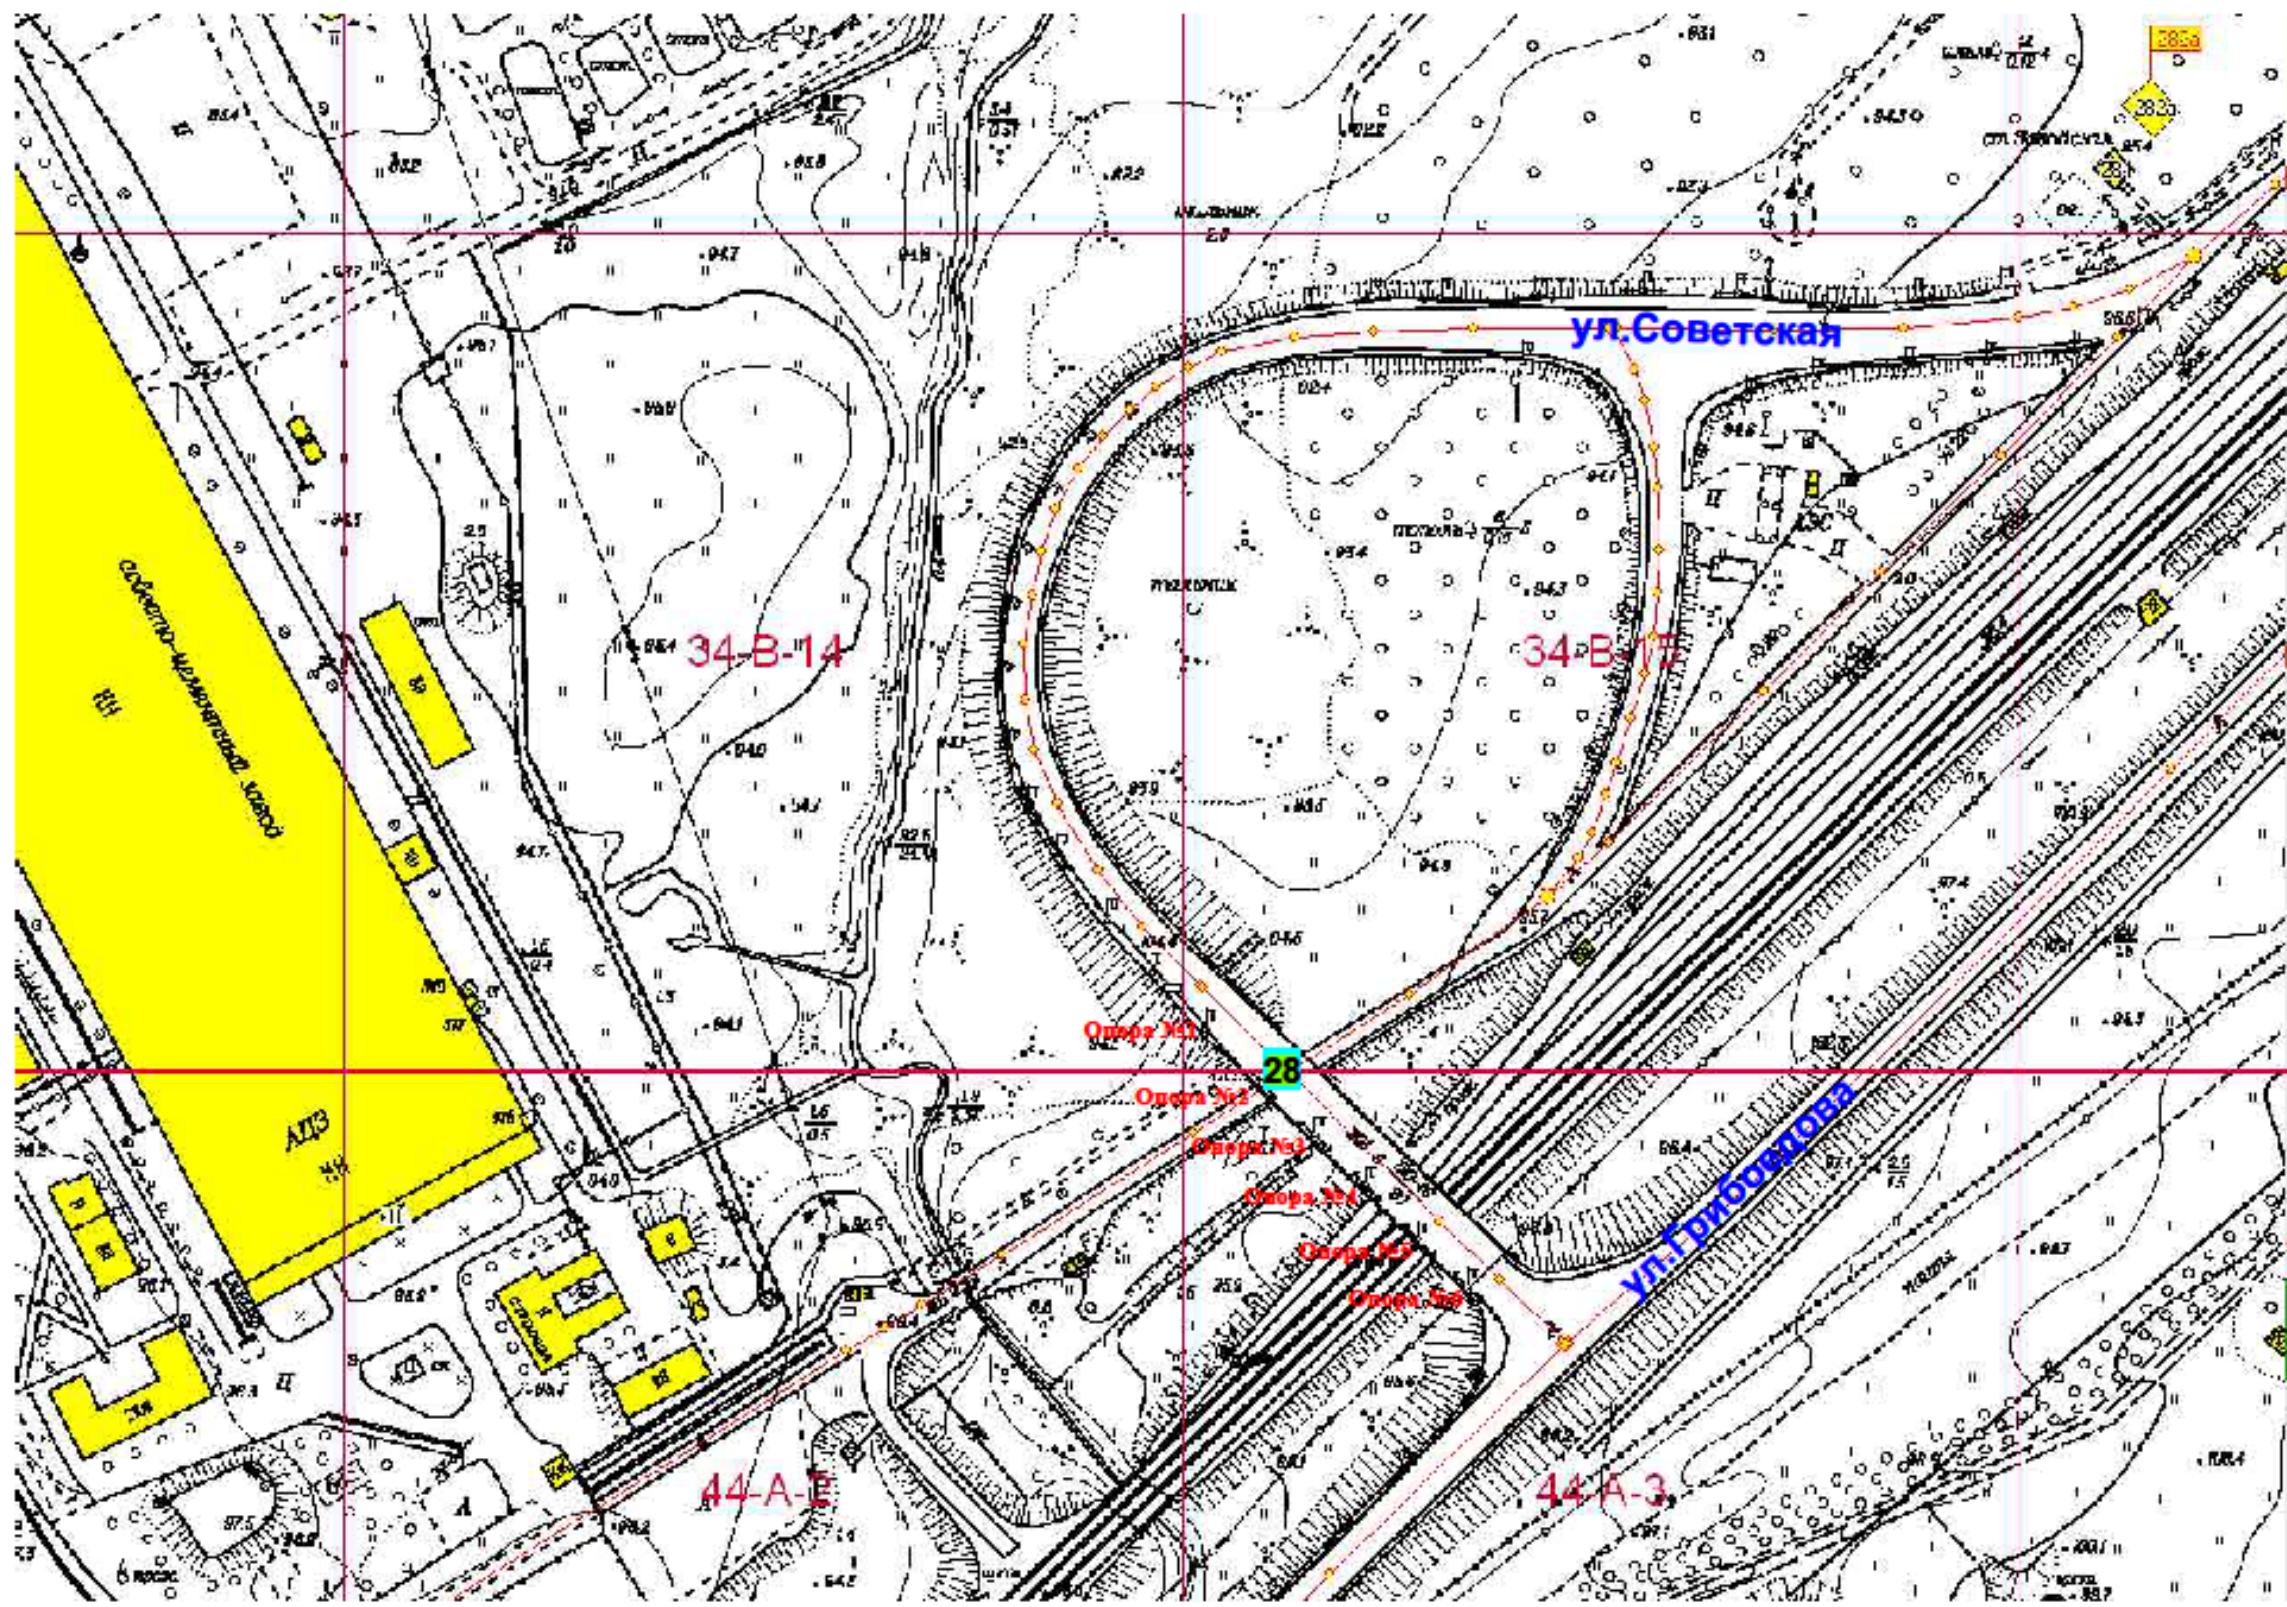

Изм.	Кол.уч.	№ документа	Подпись	Дата

На опоре №2 электроосвещения путепровода  
ул.Советская


**Схема размещения рекламной конструкции на территории  
городского округа Спасск - Дальний выполнена на  
картографической основе**

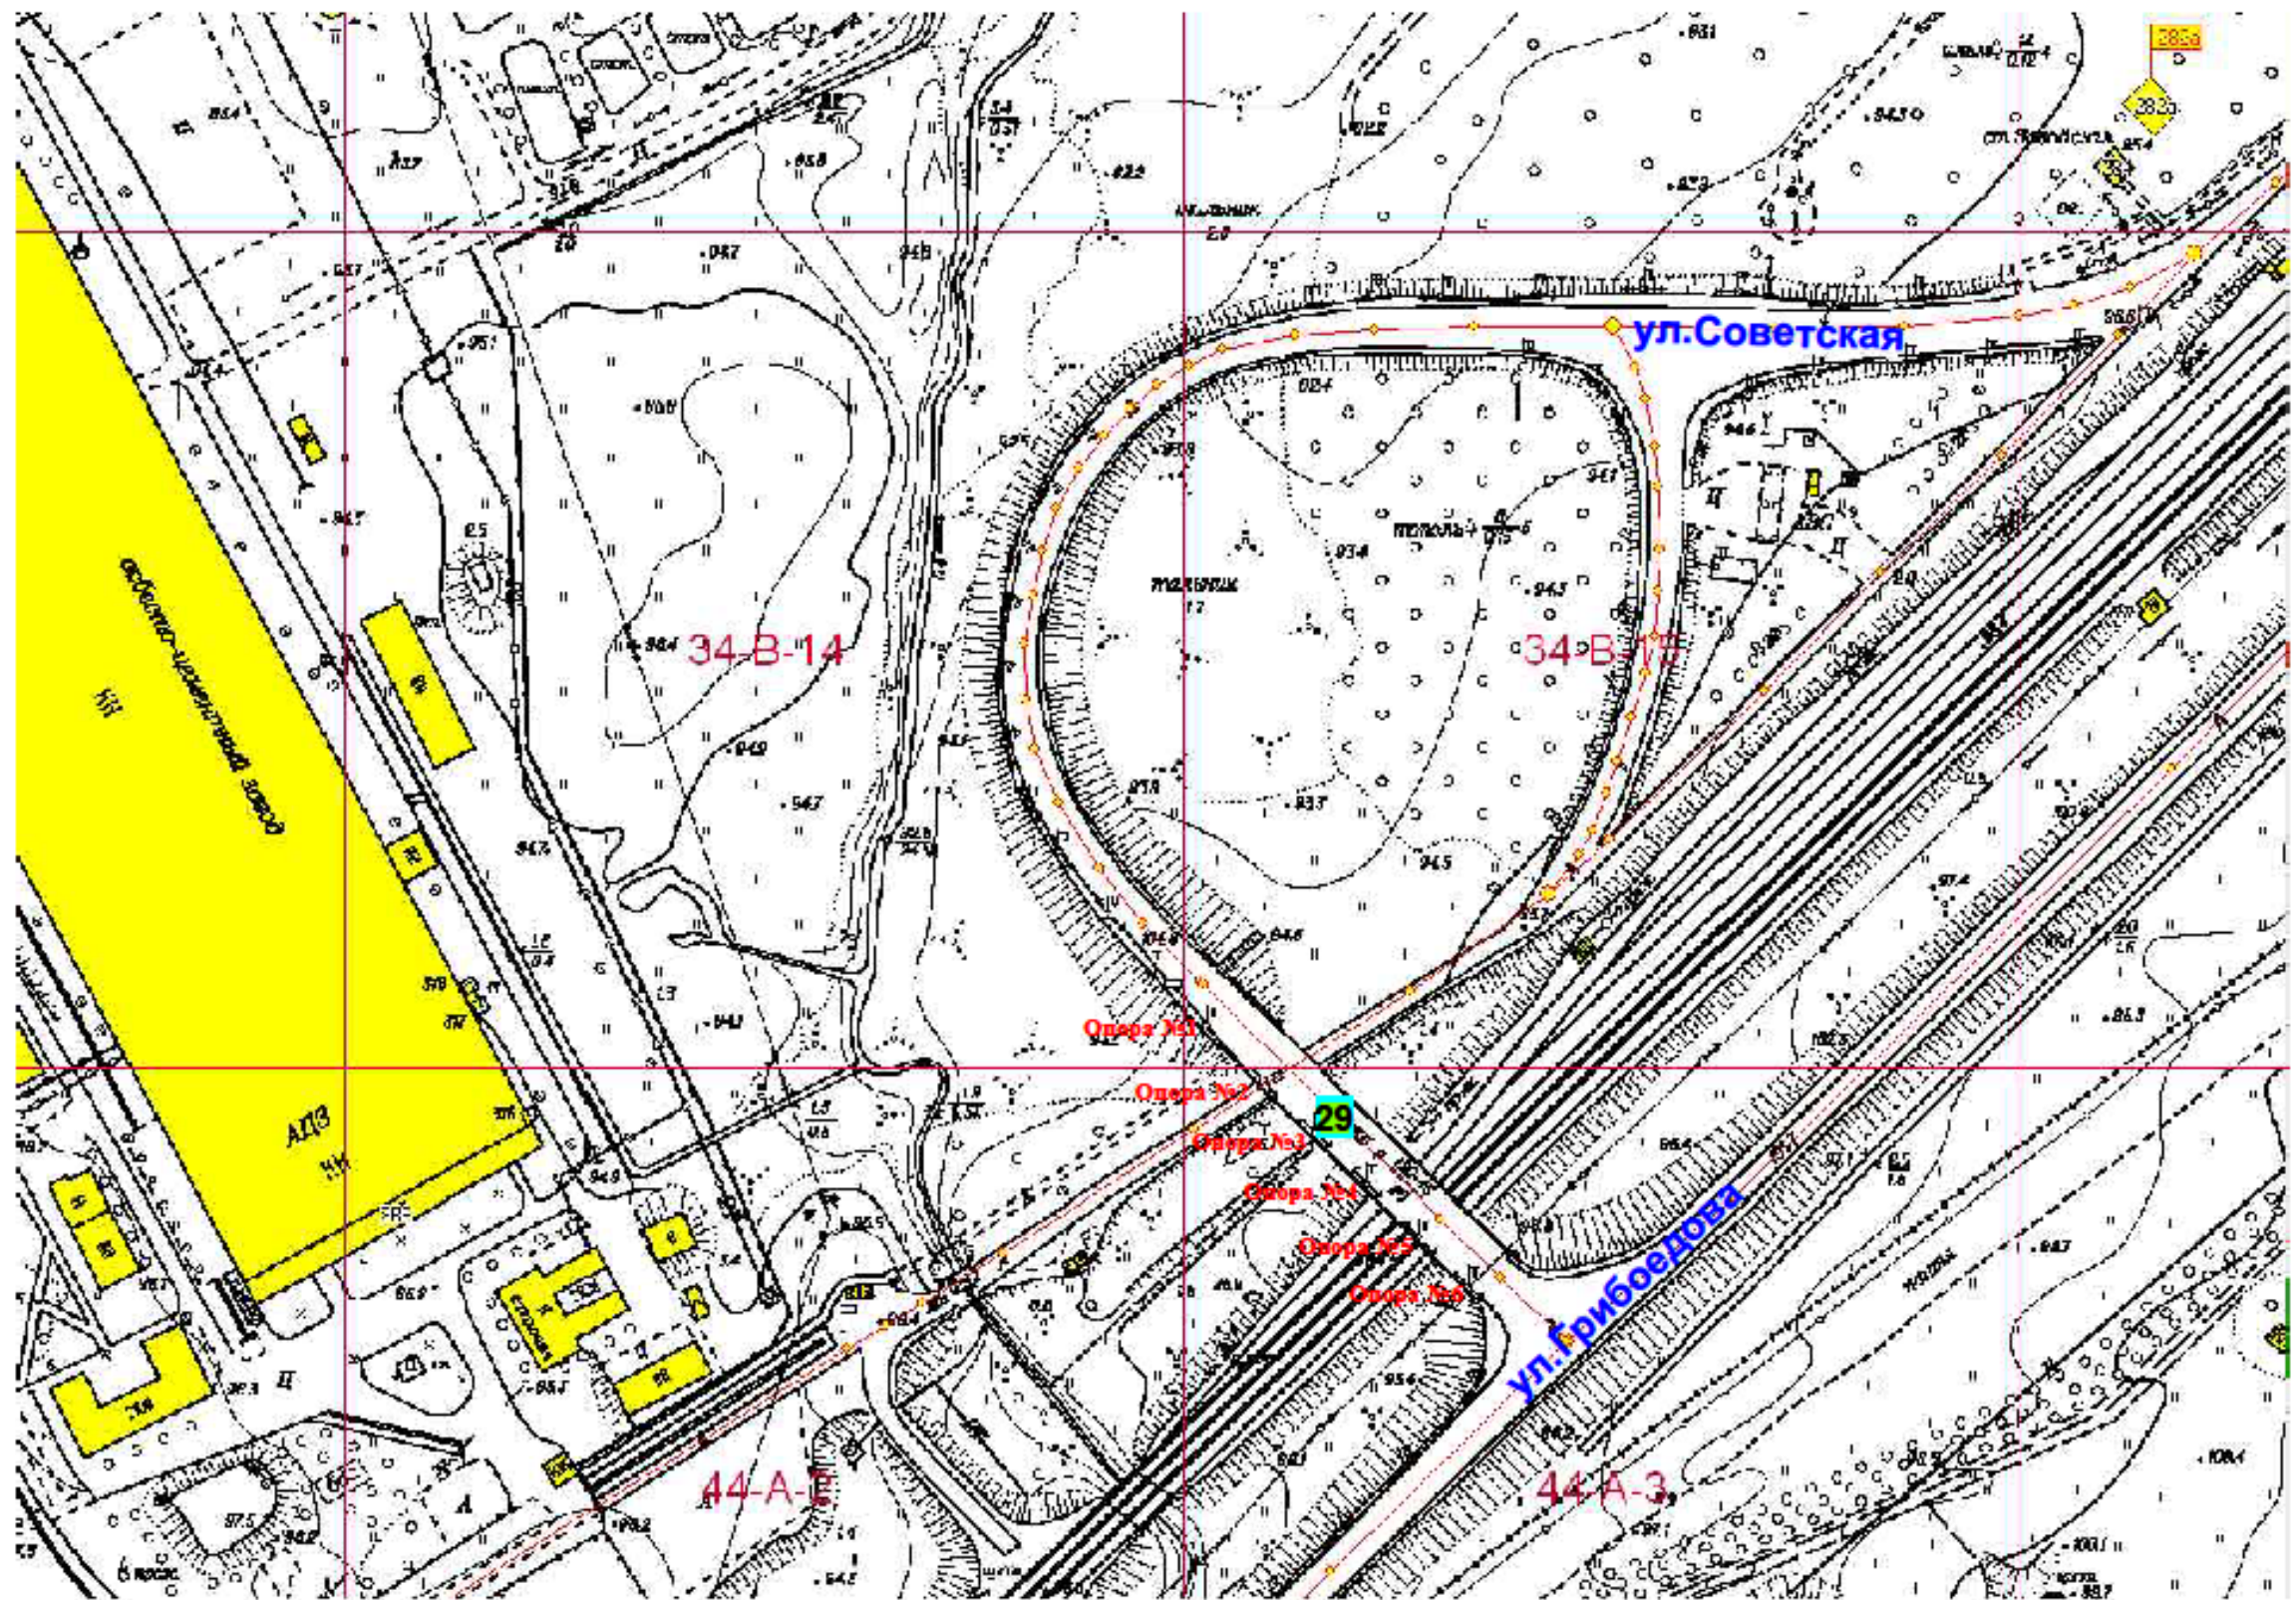

Имя	Колуч	И документа	Подпись	Дата

На опоре №3 электроосвещения путепровода  
ул.Советская


**Схема размещения рекламной конструкции на территории  
городского округа Спасск - Дальний выполнена на  
картографической основе**

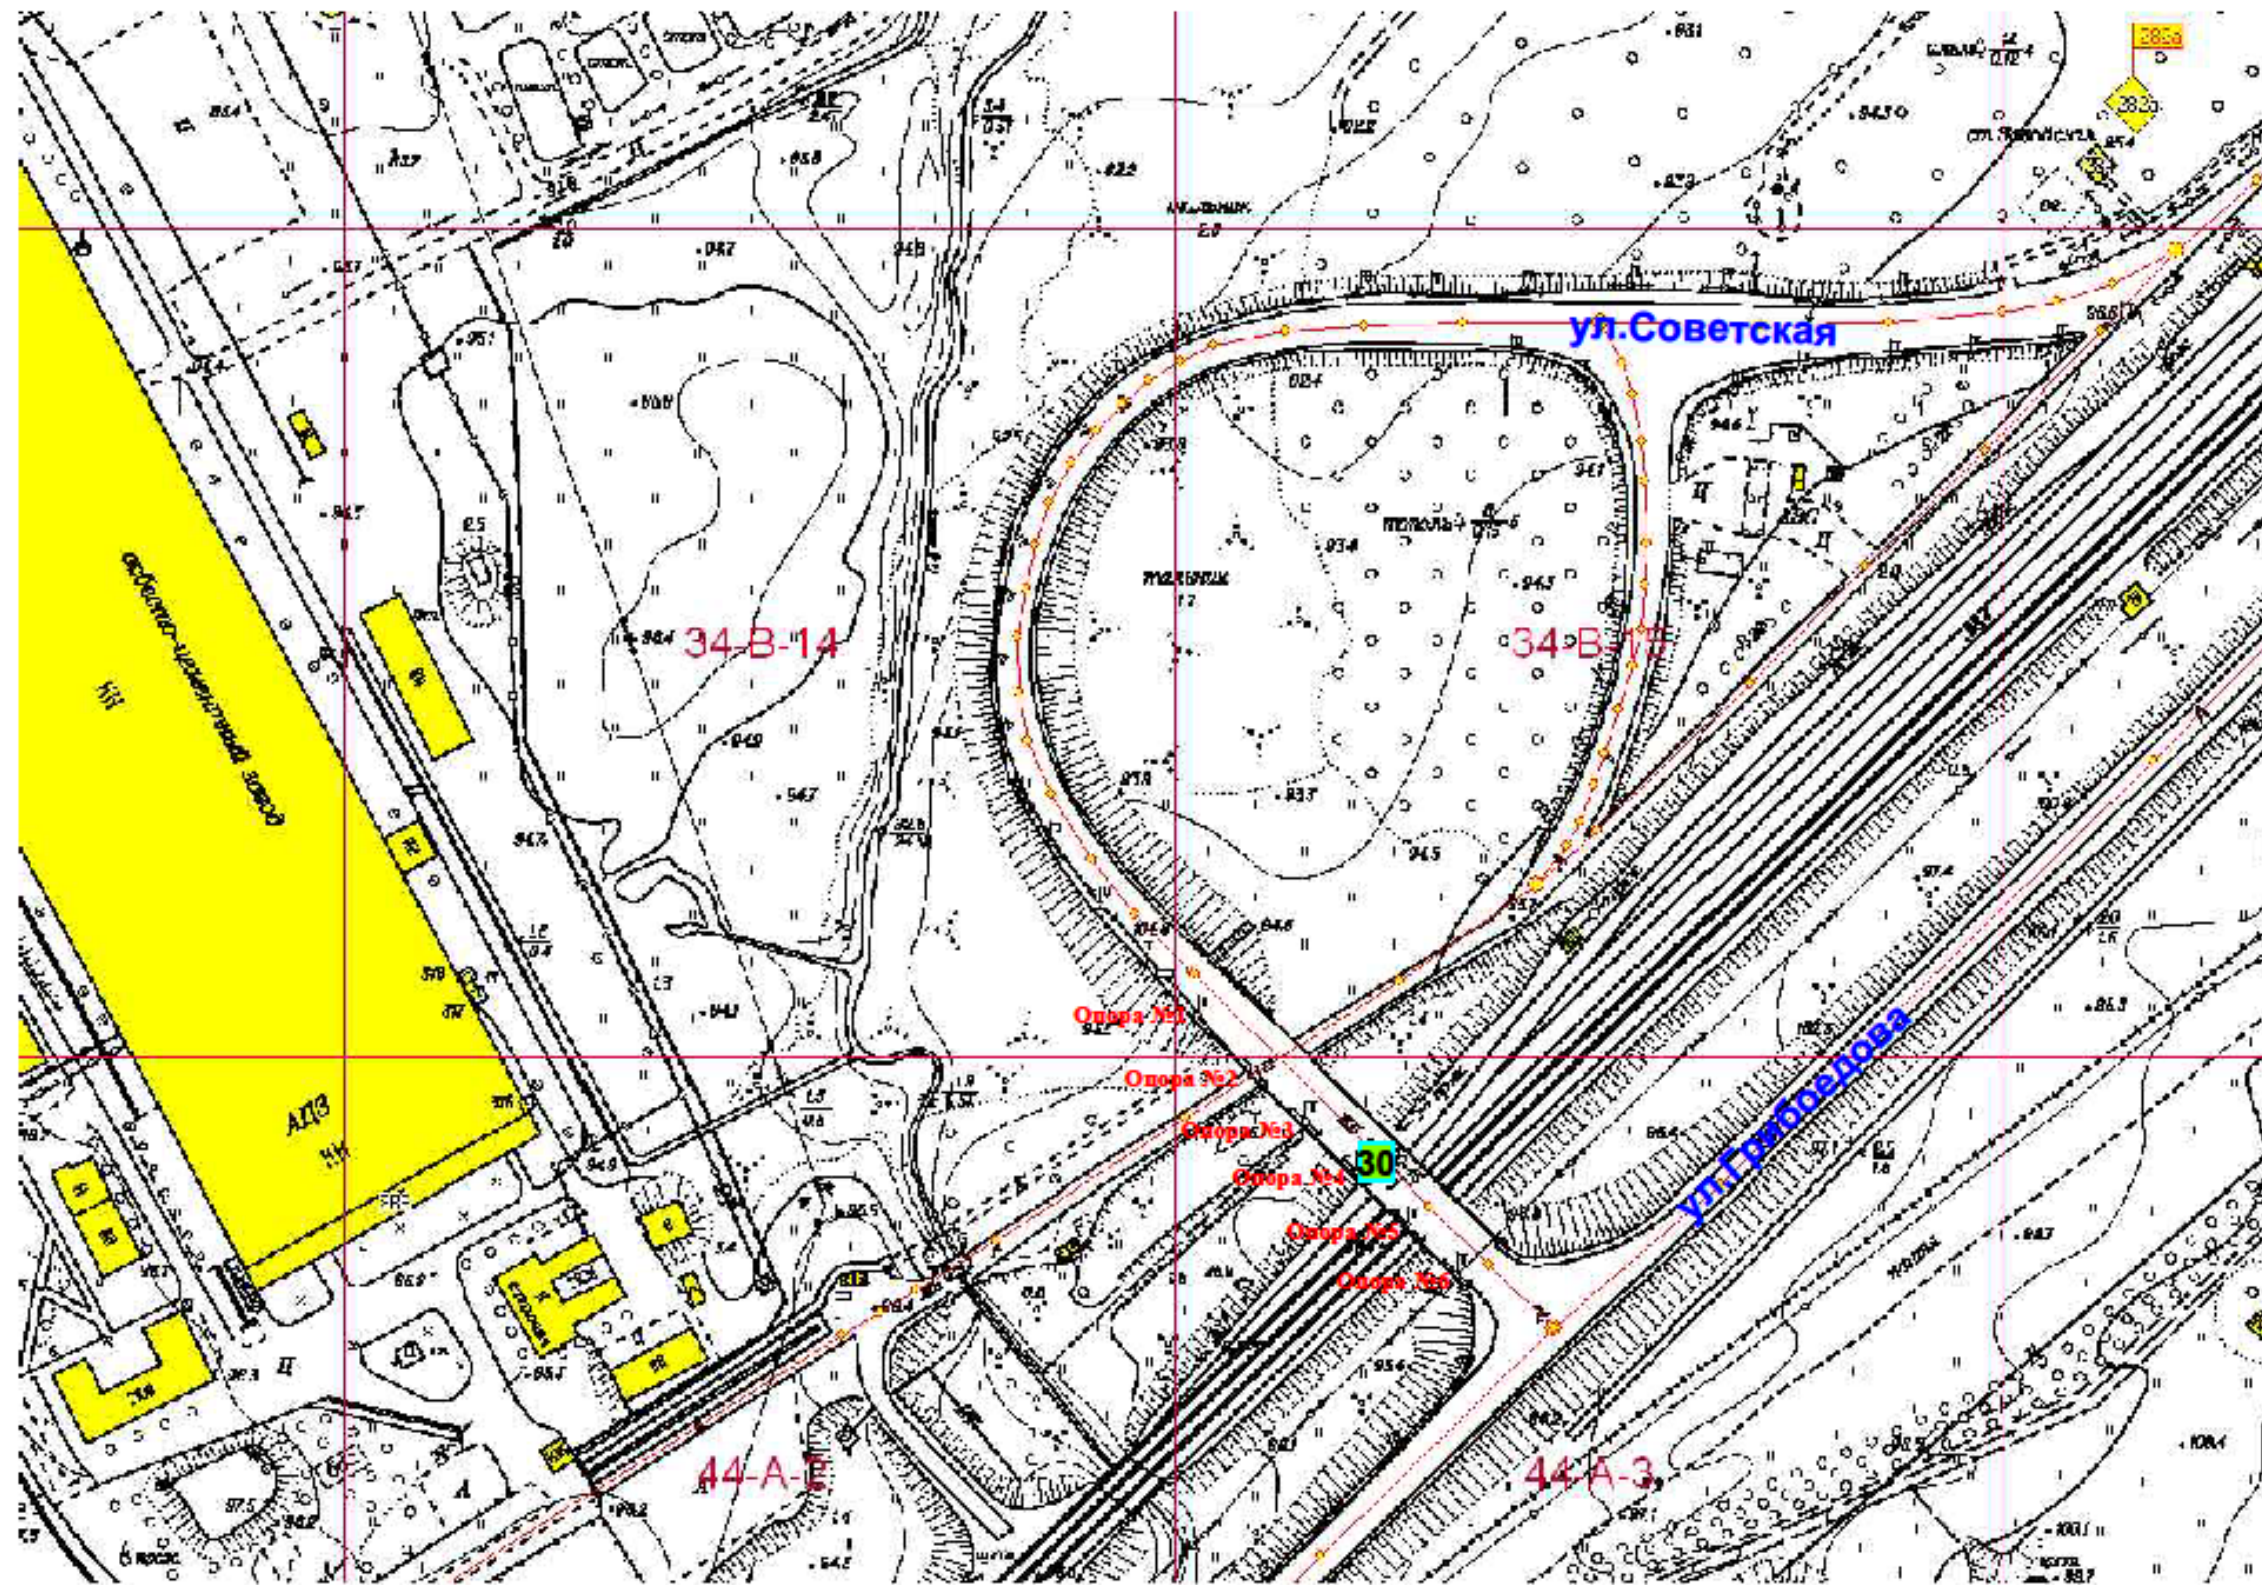

№	Колуч	№ документа	Подпись	Дата

На опоре №4 электроосвещения путепровода  
ул. Советская


**Схема размещения рекламной конструкции на территории  
городского округа Спасск - Дальний выполнена на  
картографической основе**

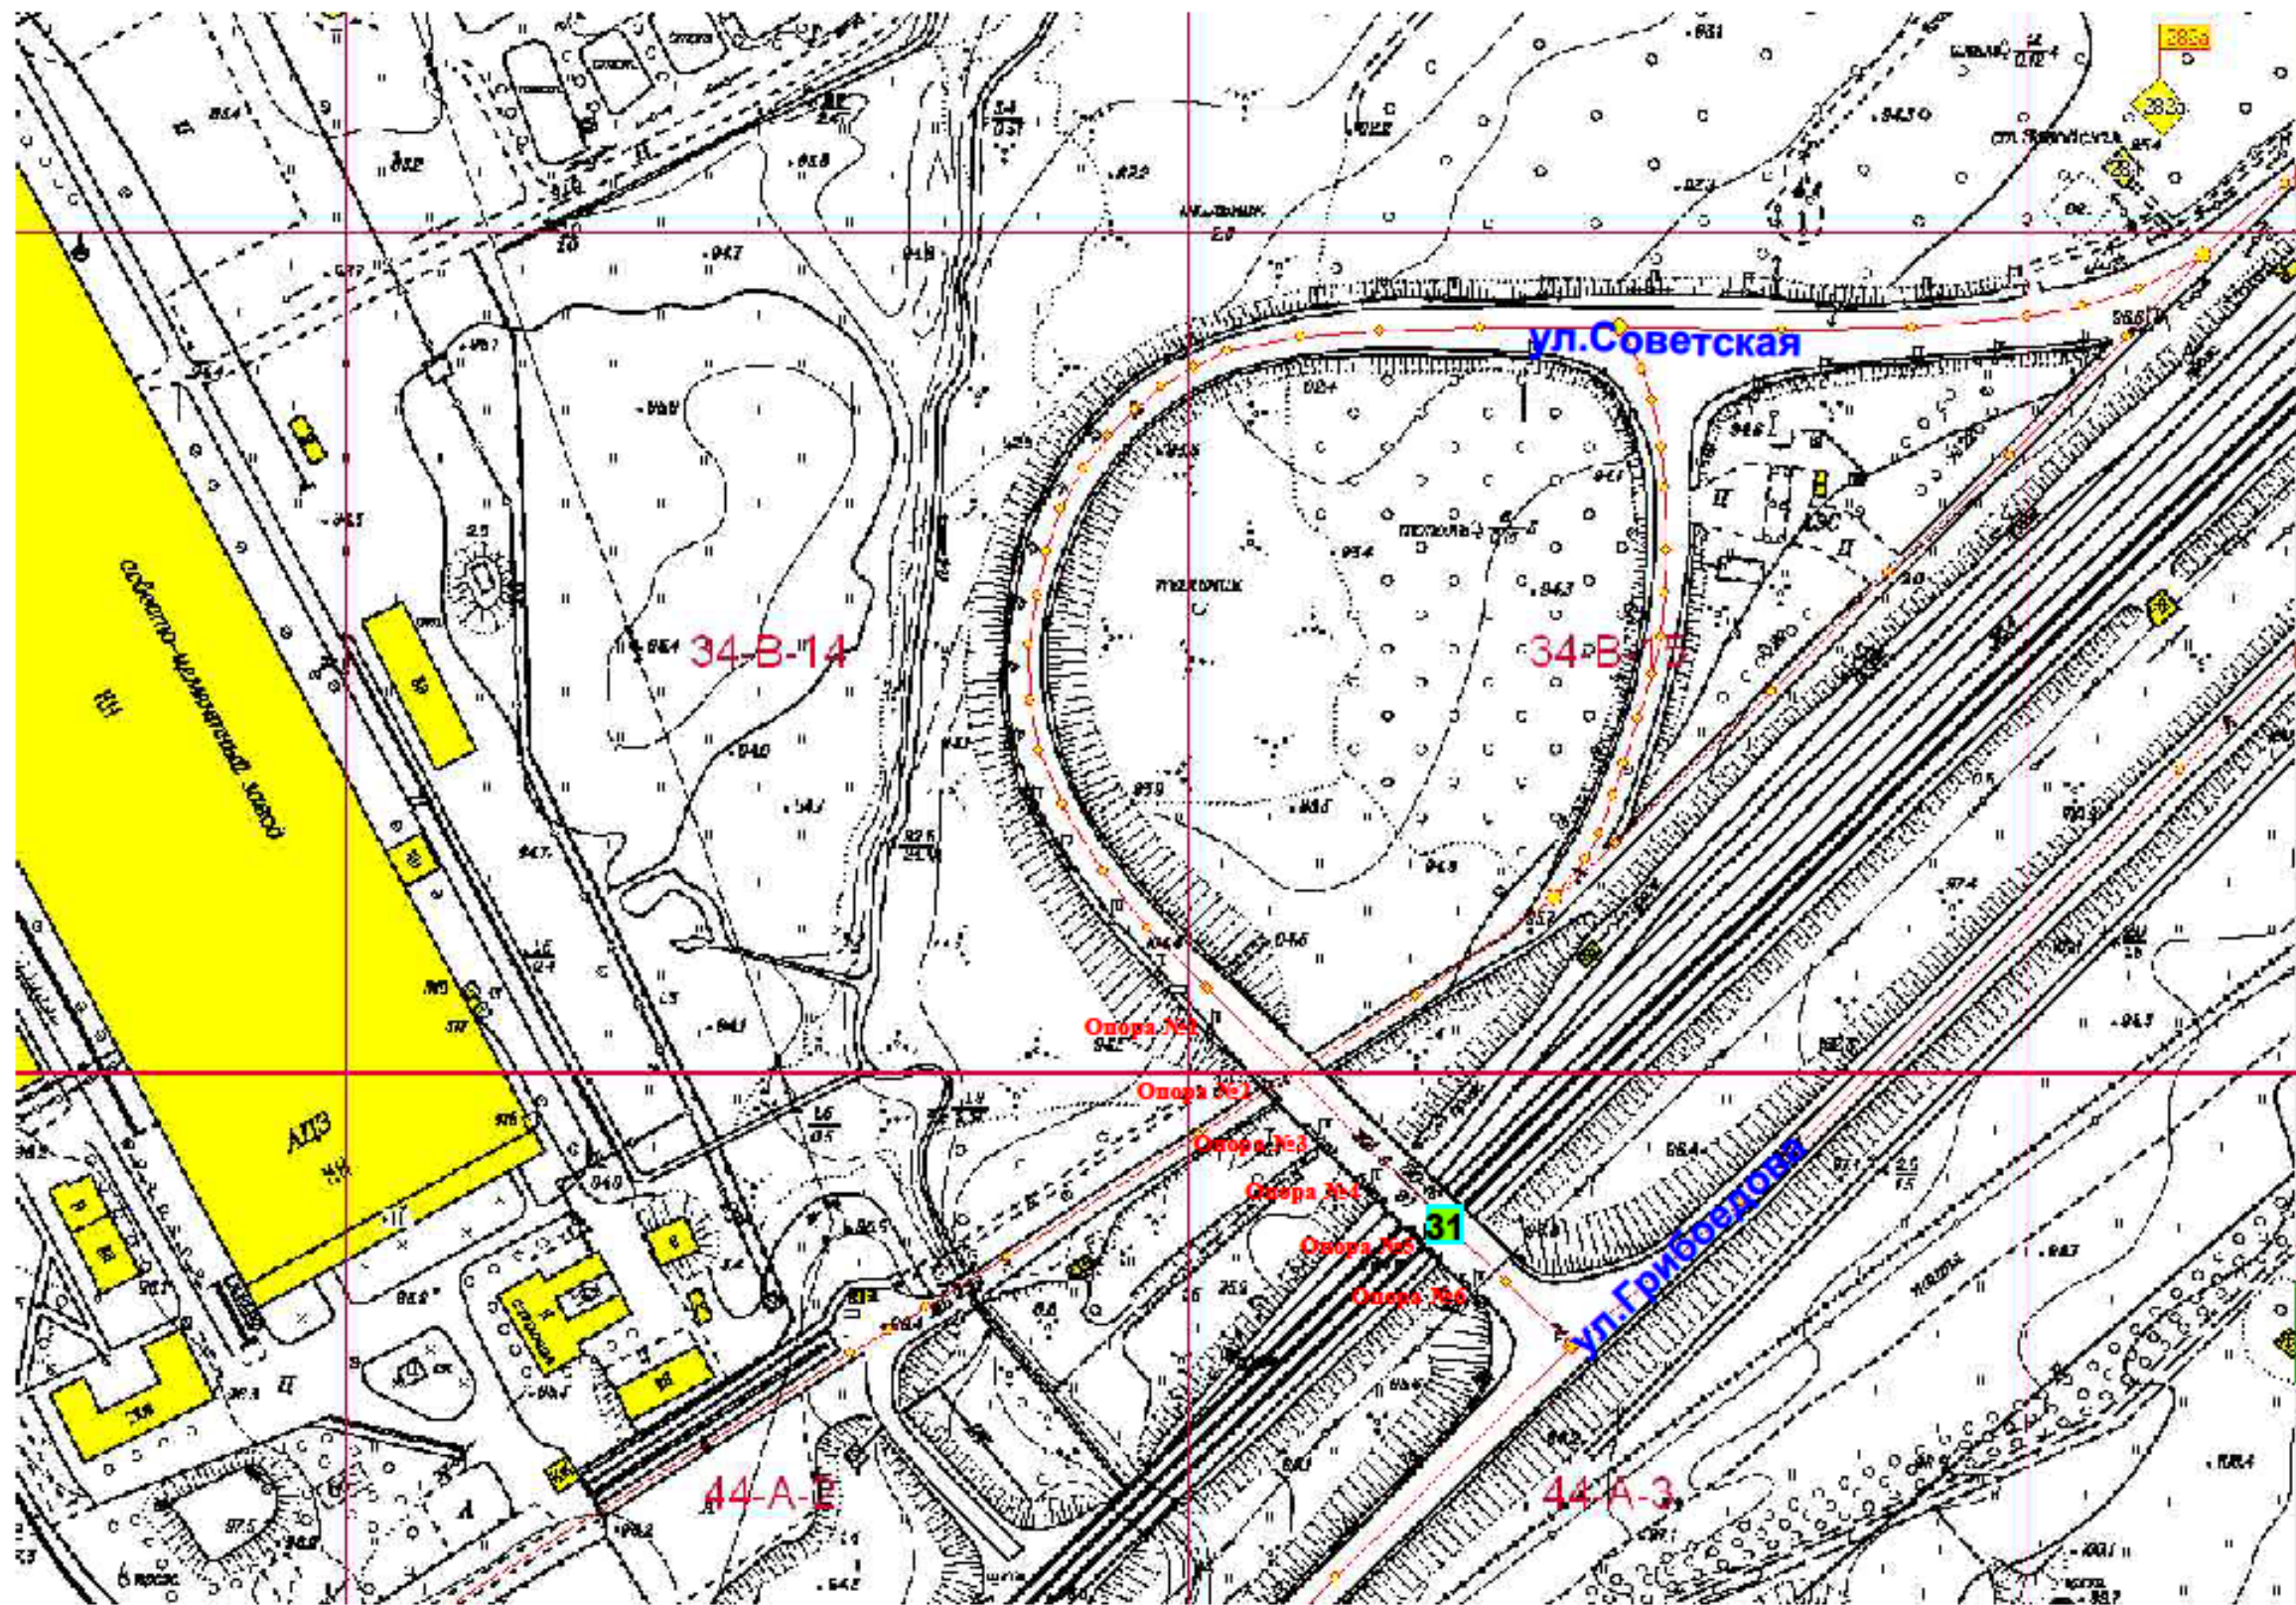

Изм.	Кол.уч.	№ документа	Подпись	Дата

На опоре №5 электроосвещения путепровода  
ул. Советская

**Схема размещения рекламной конструкции на территории  
городского округа Спасск - Дальний выполнена на  
картографической основе**

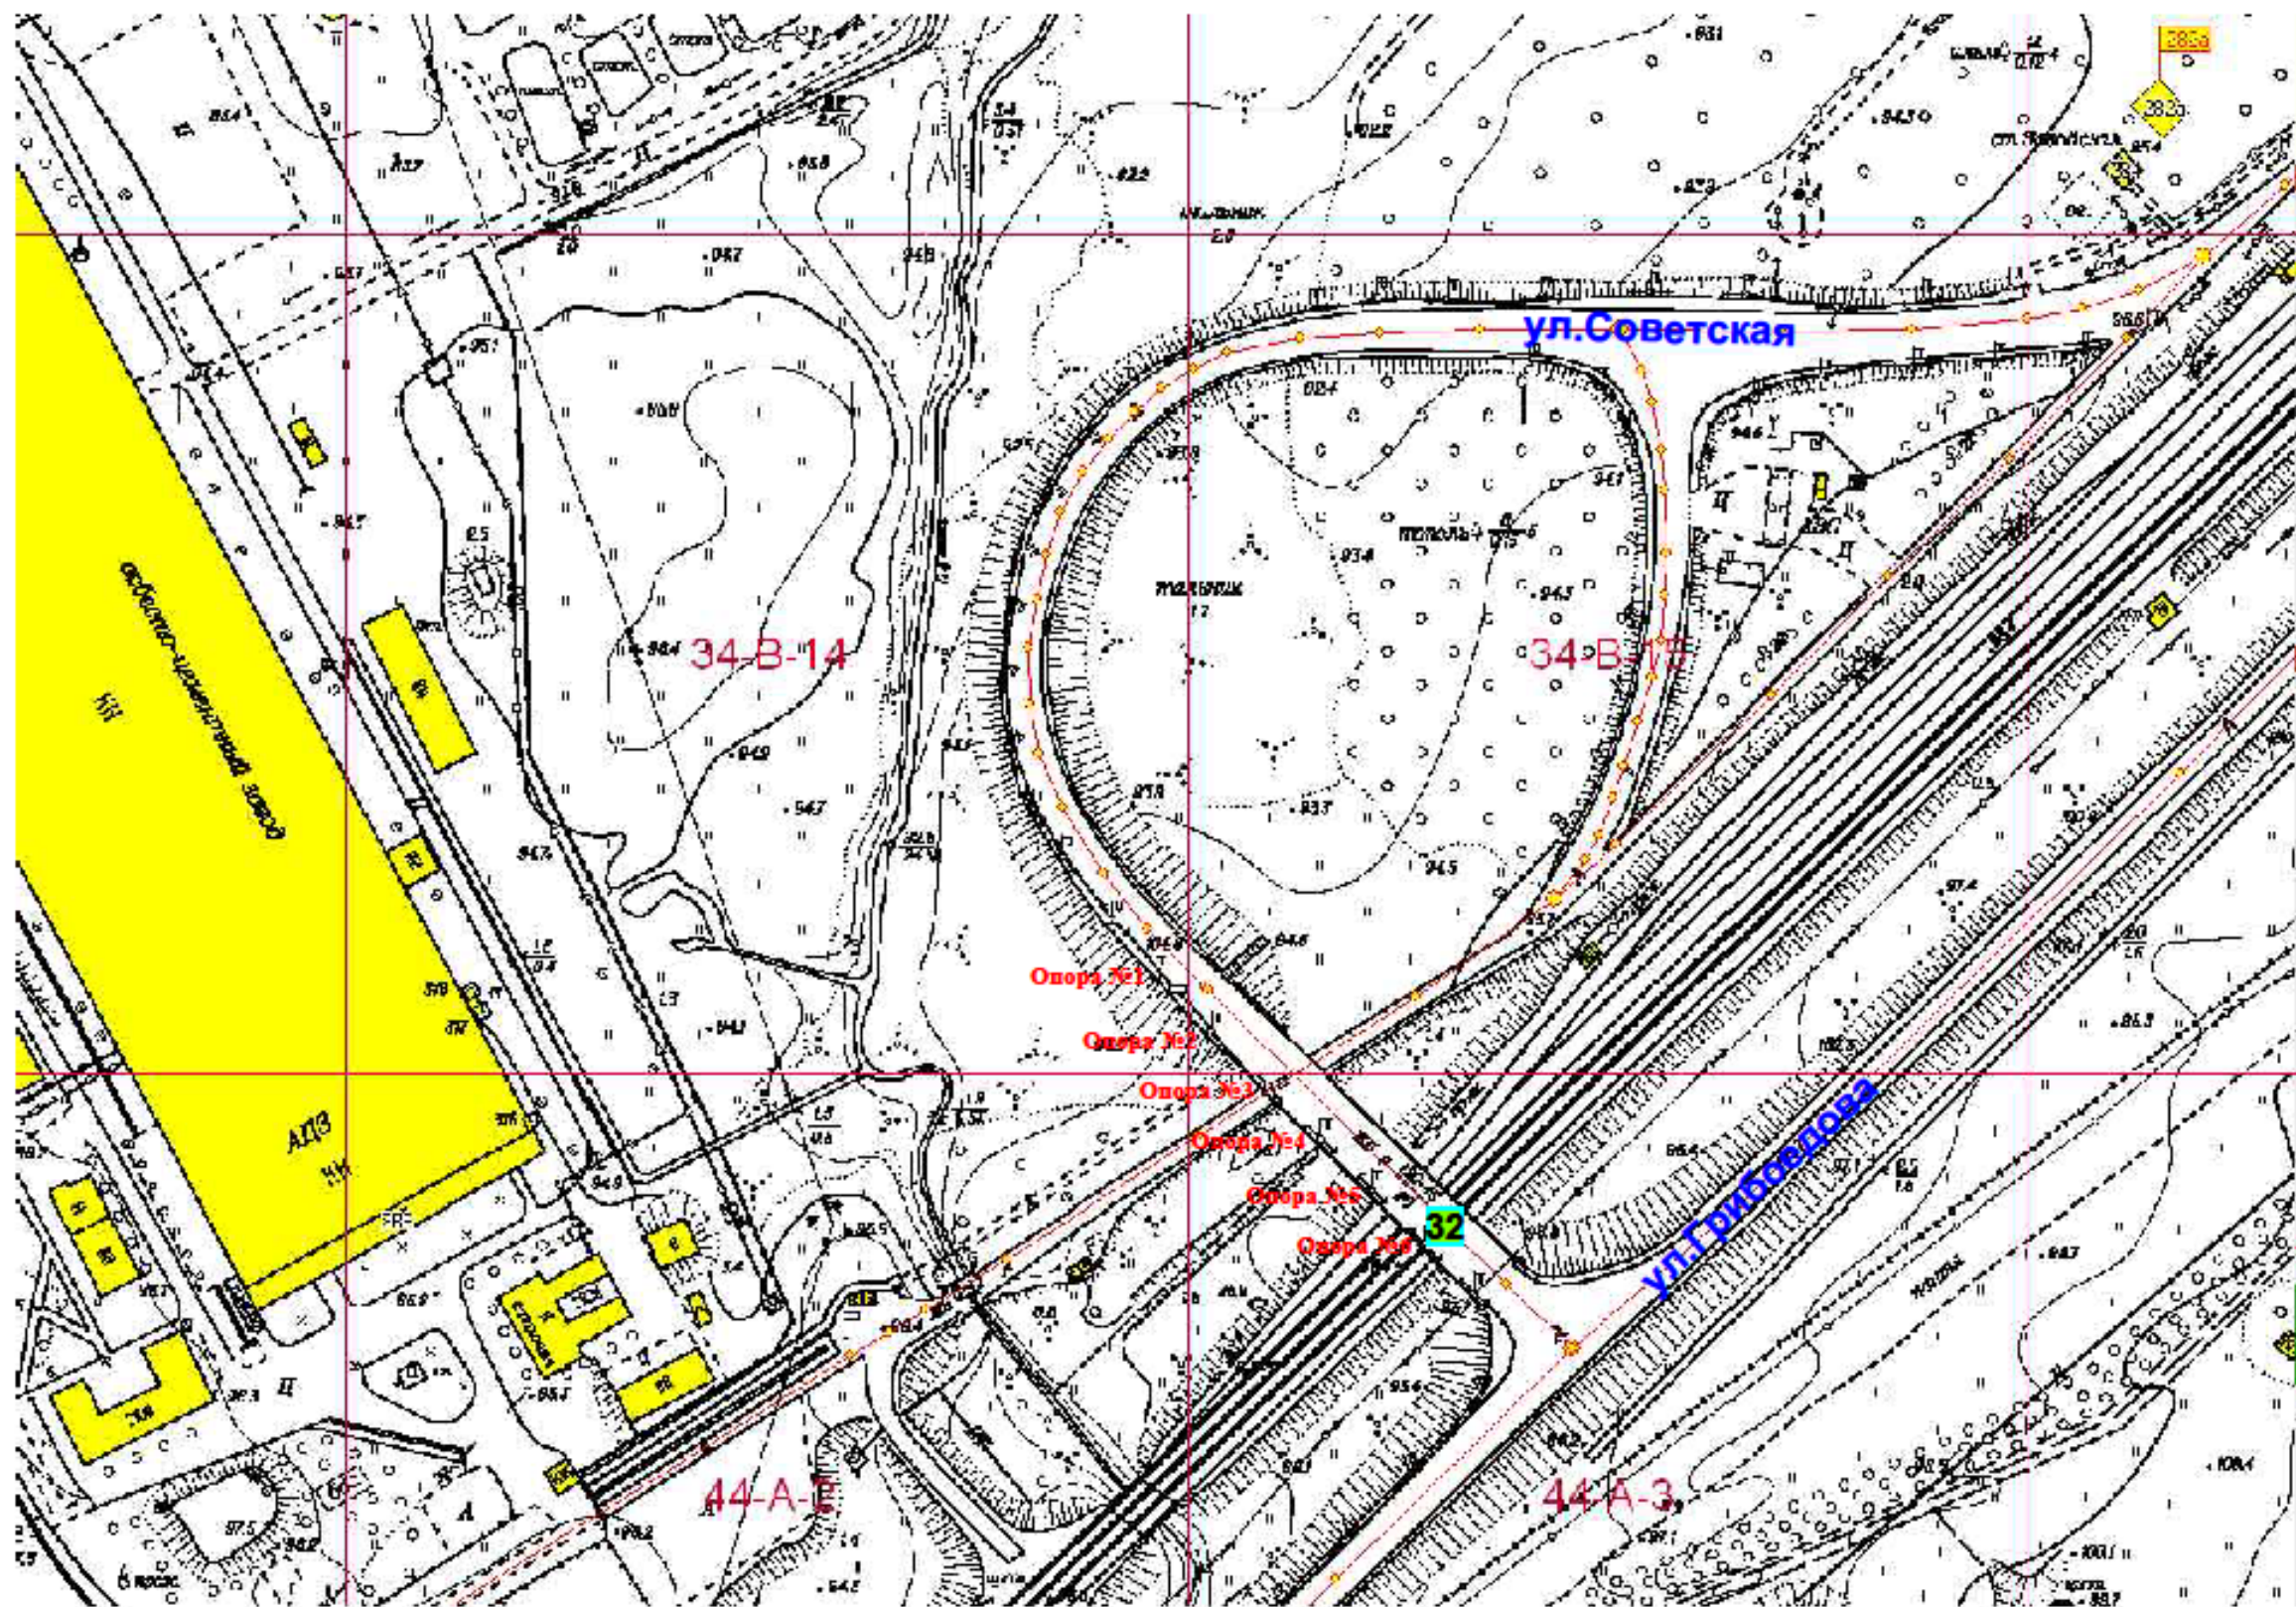


Изм.	Кол.уч.	№ документа	Подпись	Дата

На опоре №6 электроосвещения путепровода  
ул. Советская




**Схема размещения рекламной конструкции на территории  
городского округа Спасск - Дальний выполнена на  
картографической основе**

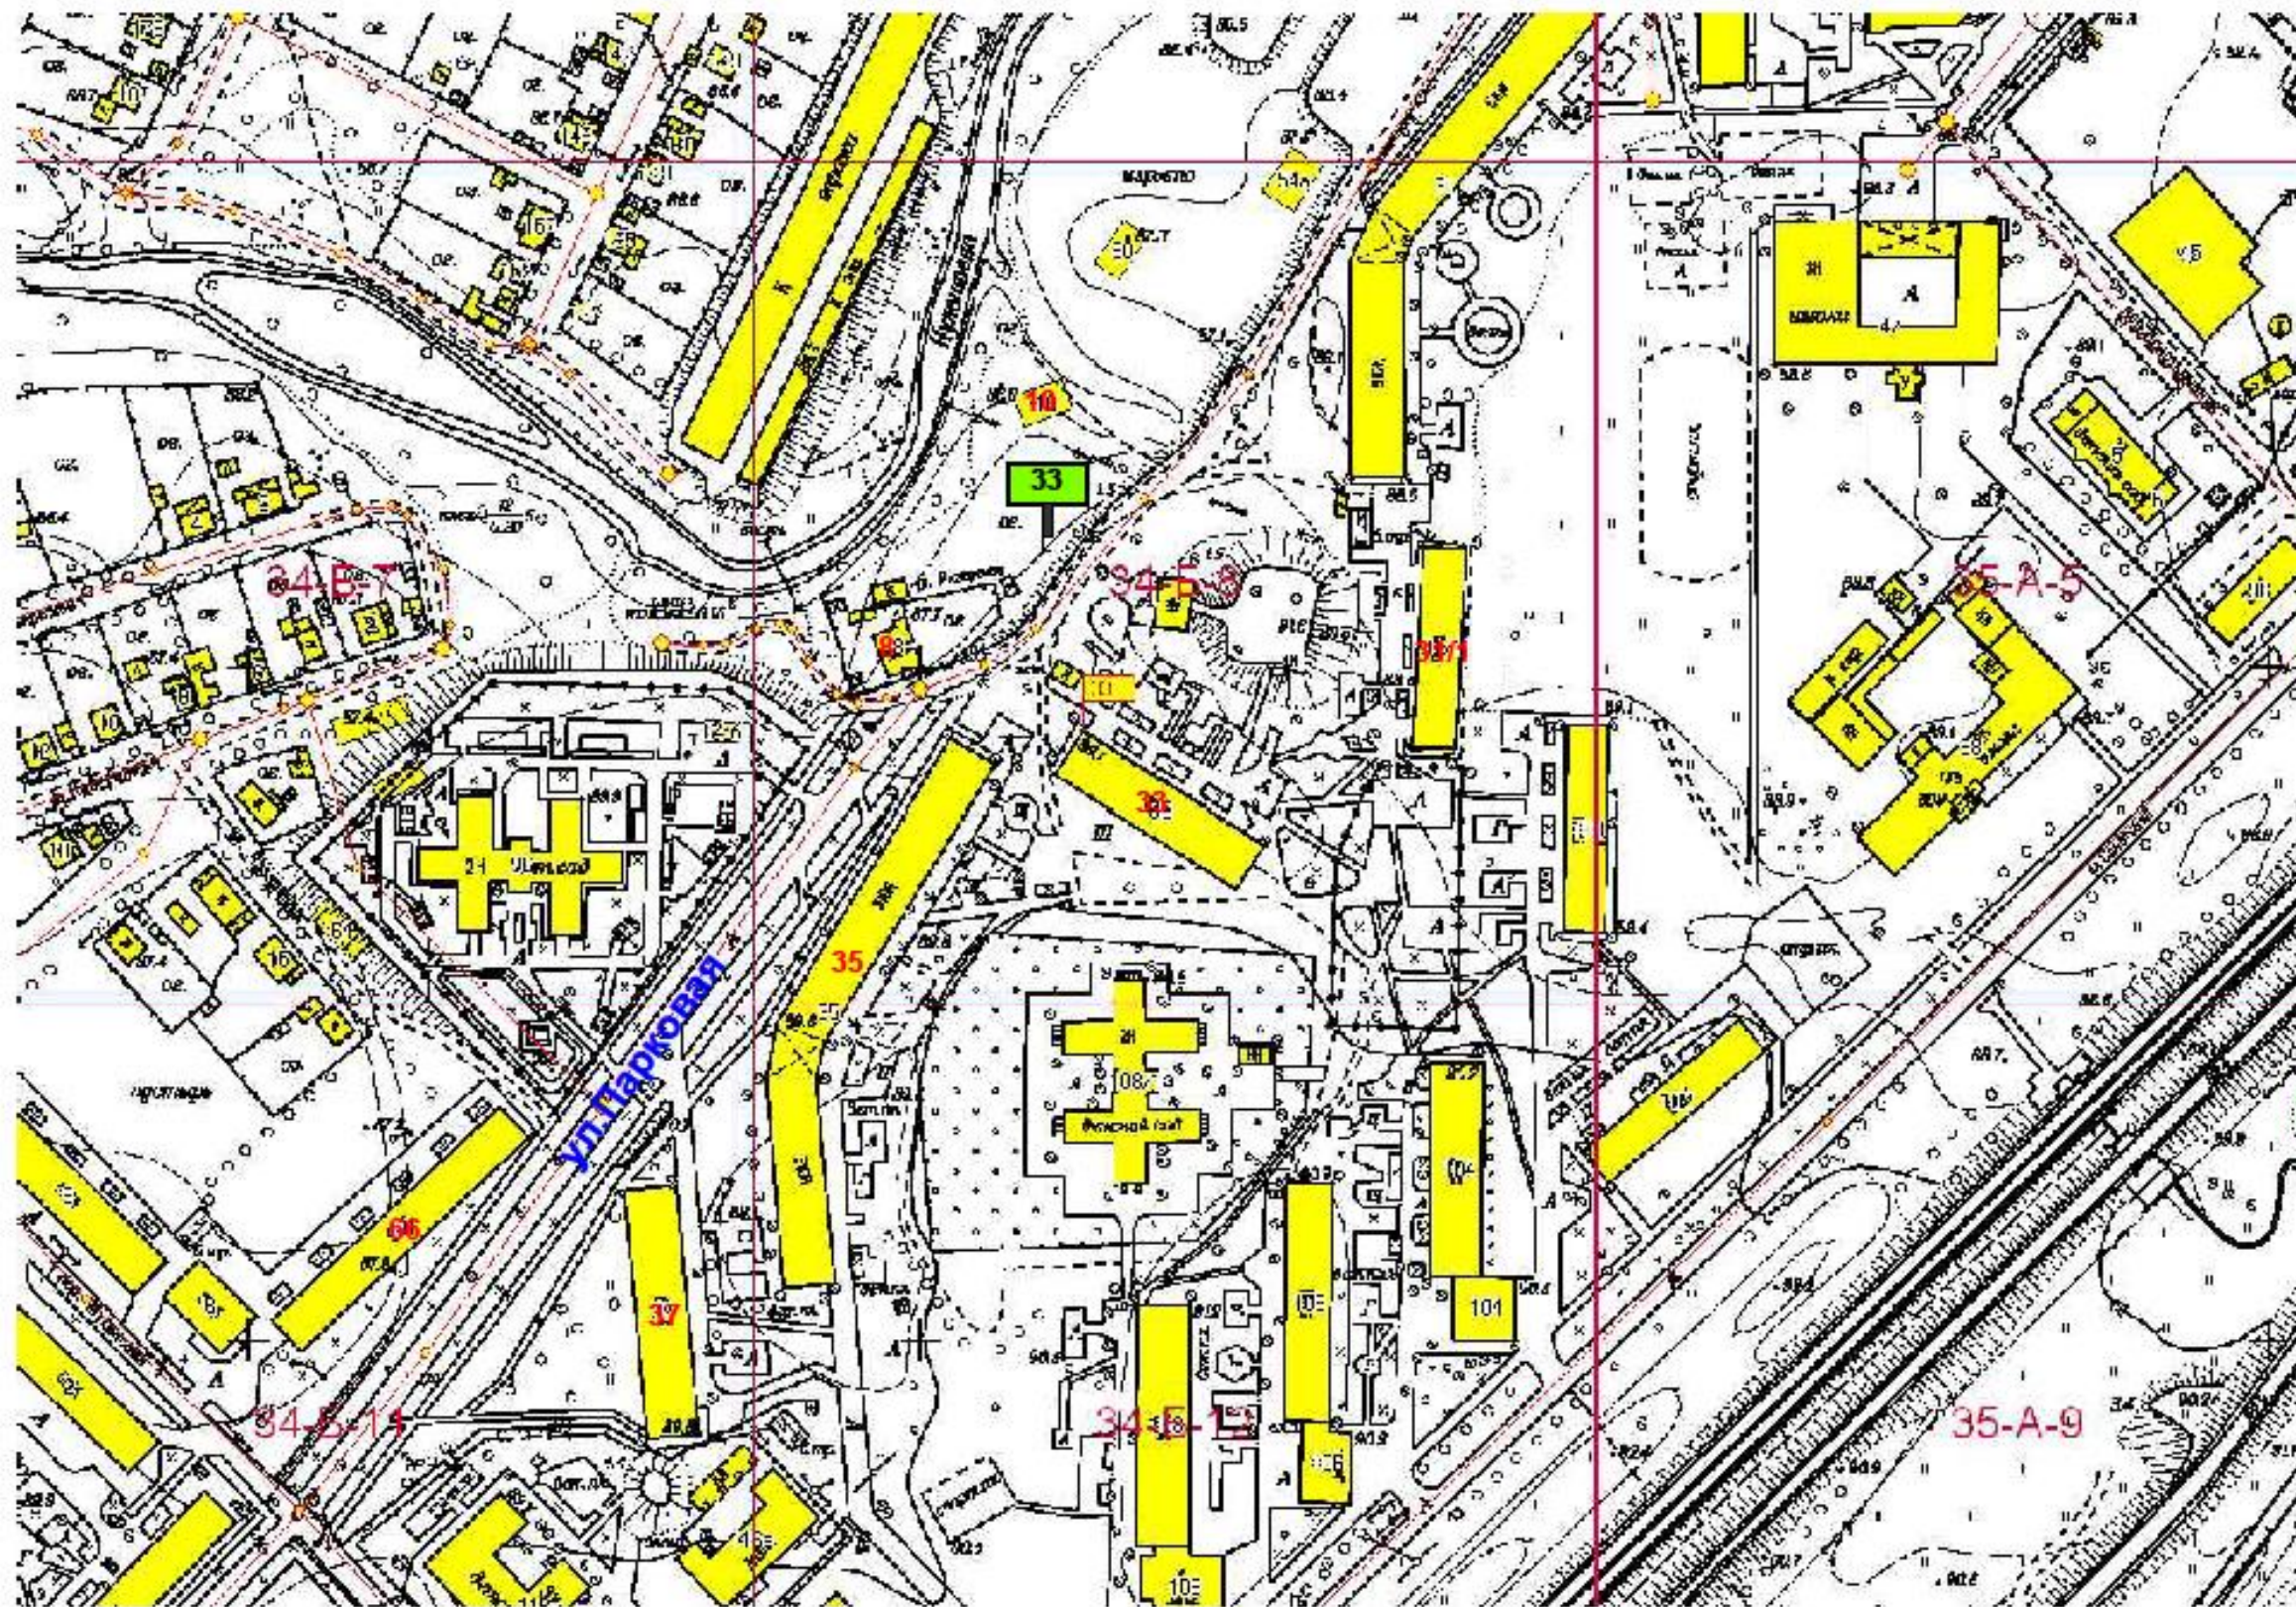

Изм.	Кол.уч.	№ документа	Подпись	Дата

На земельном участке в 50 м. на север от здания  
ул.Парковая, 33


**Схема размещения рекламной конструкции на территории  
городского округа Спасск - Дальний выполнена на  
картографической основе**

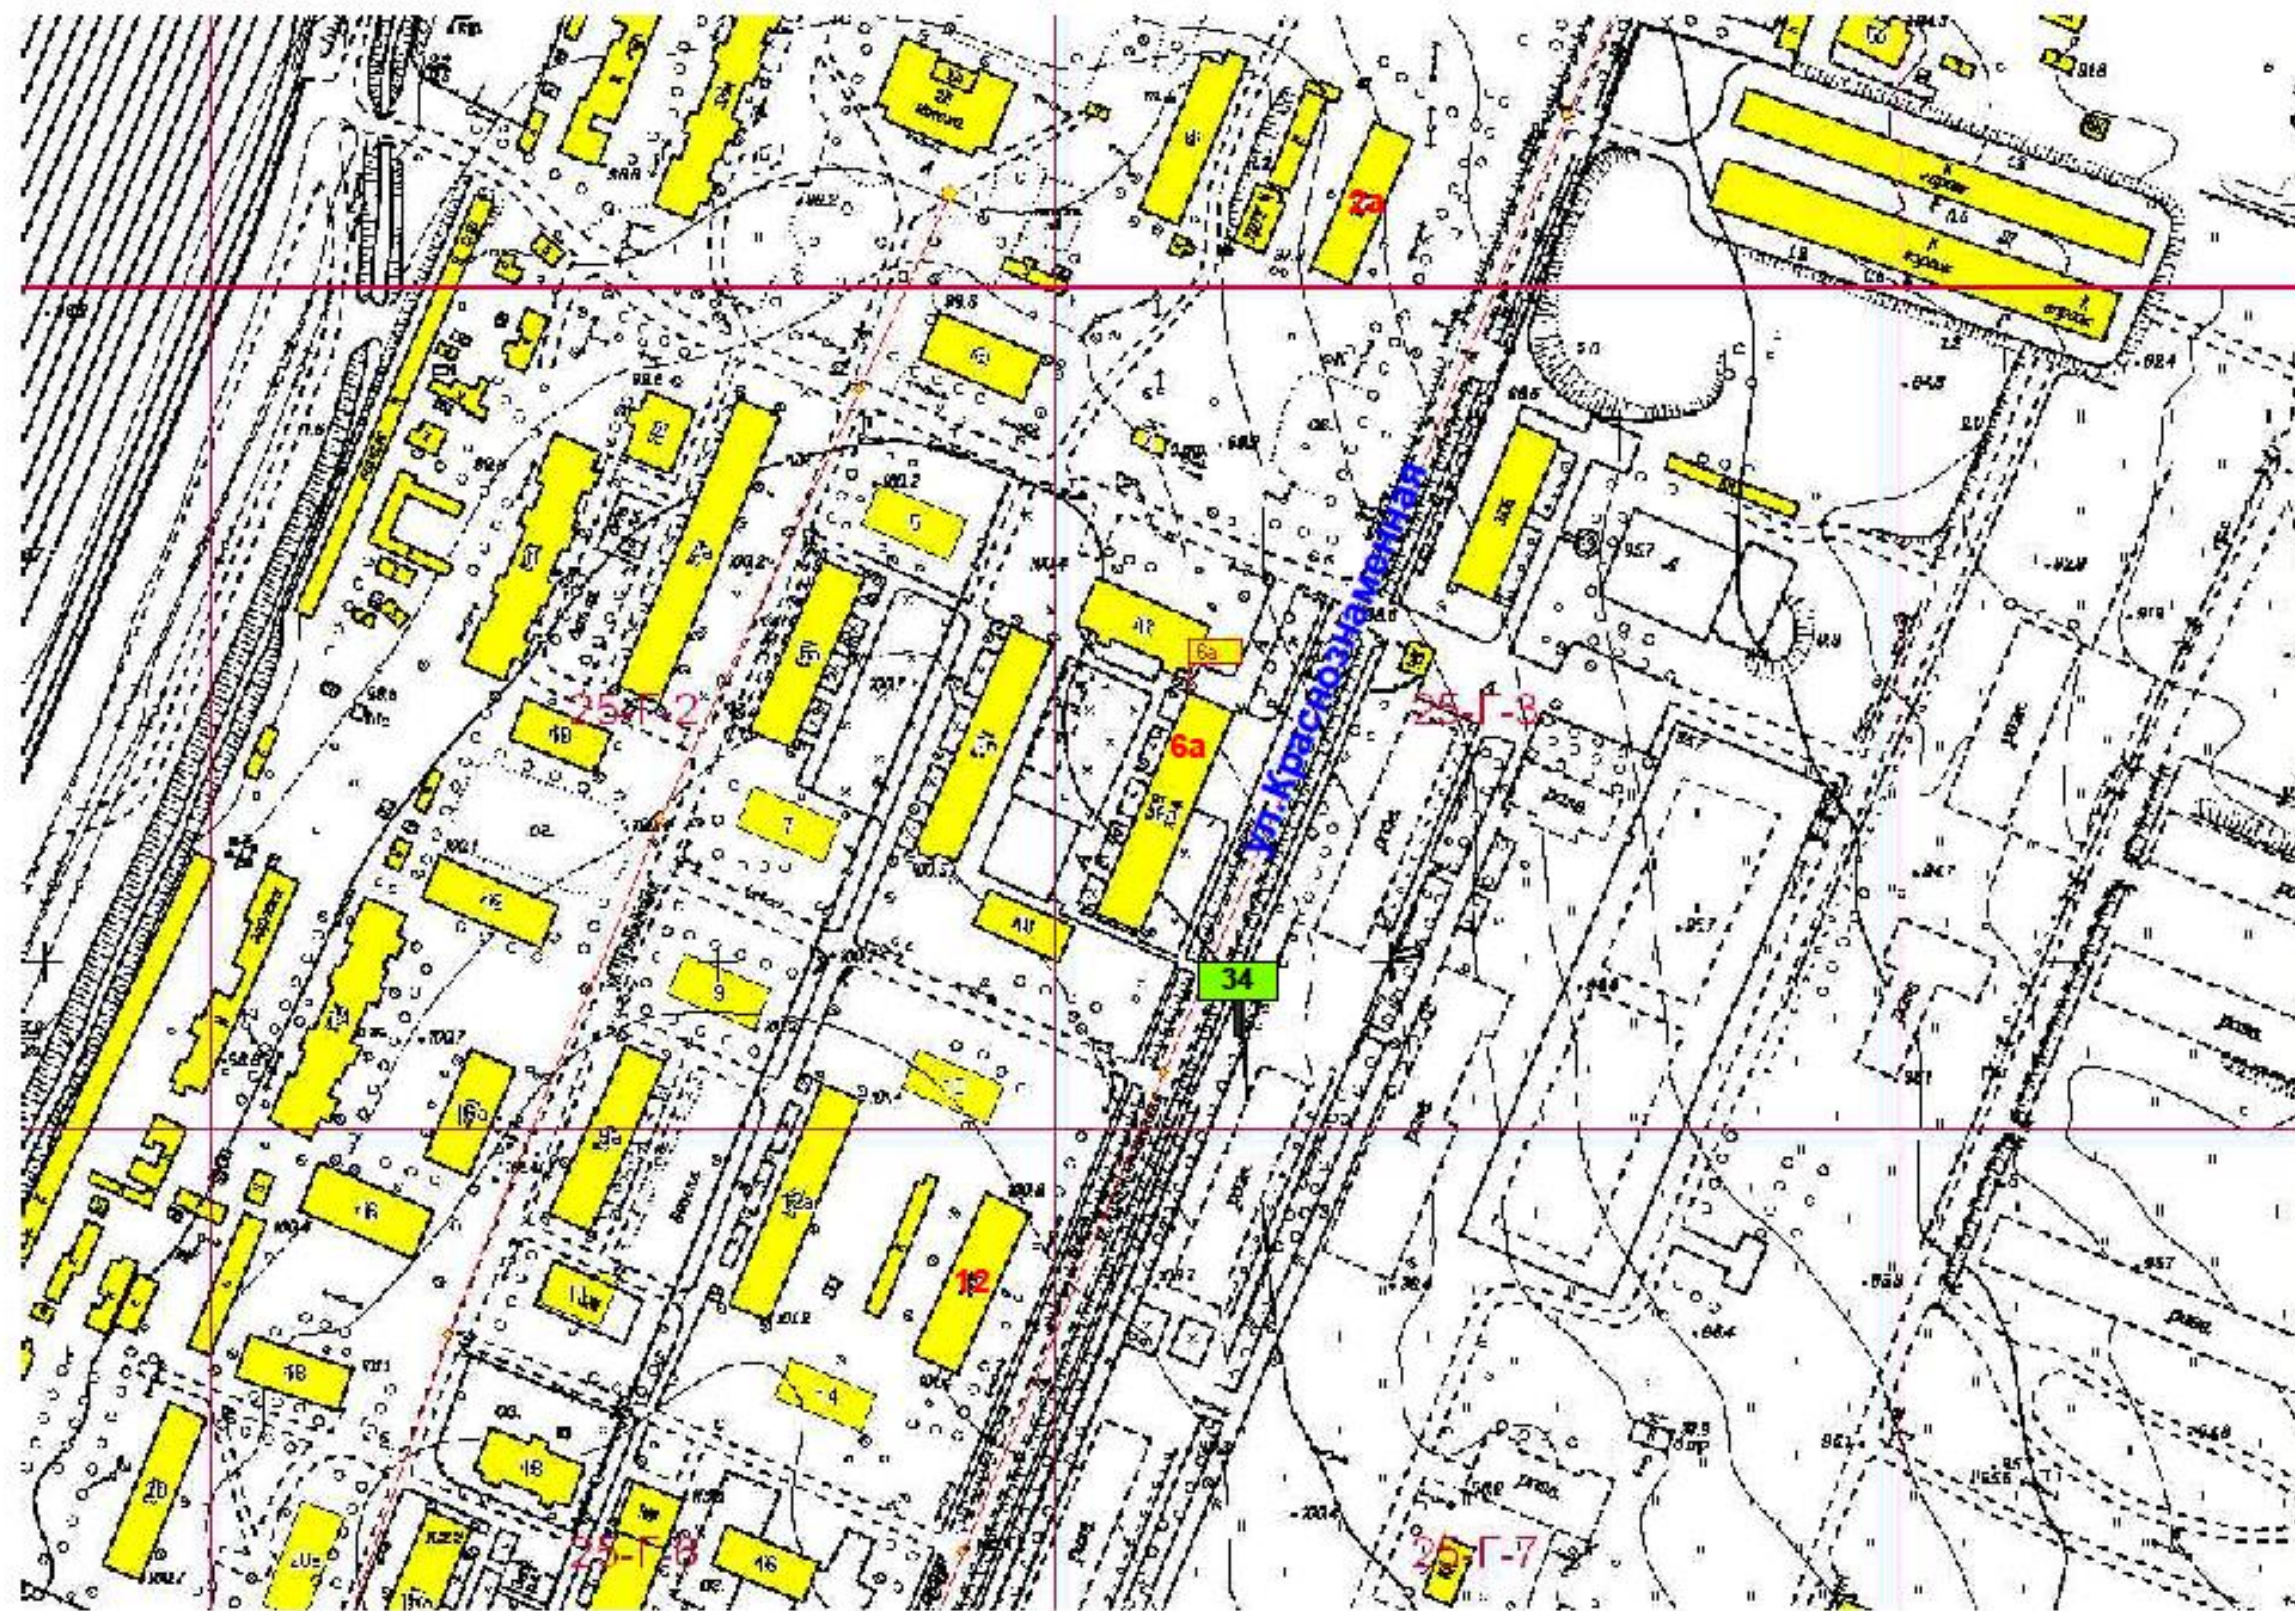

Изм.	Код уч.	№ документа	Подпись	Дата

На земельном участке в 43 м. на юго - восток  
от жадания 6а ул.Краснознаменная

**Схема размещения рекламной конструкции на территории  
городского округа Спасск - Дальний выполнена на  
картографической основе**

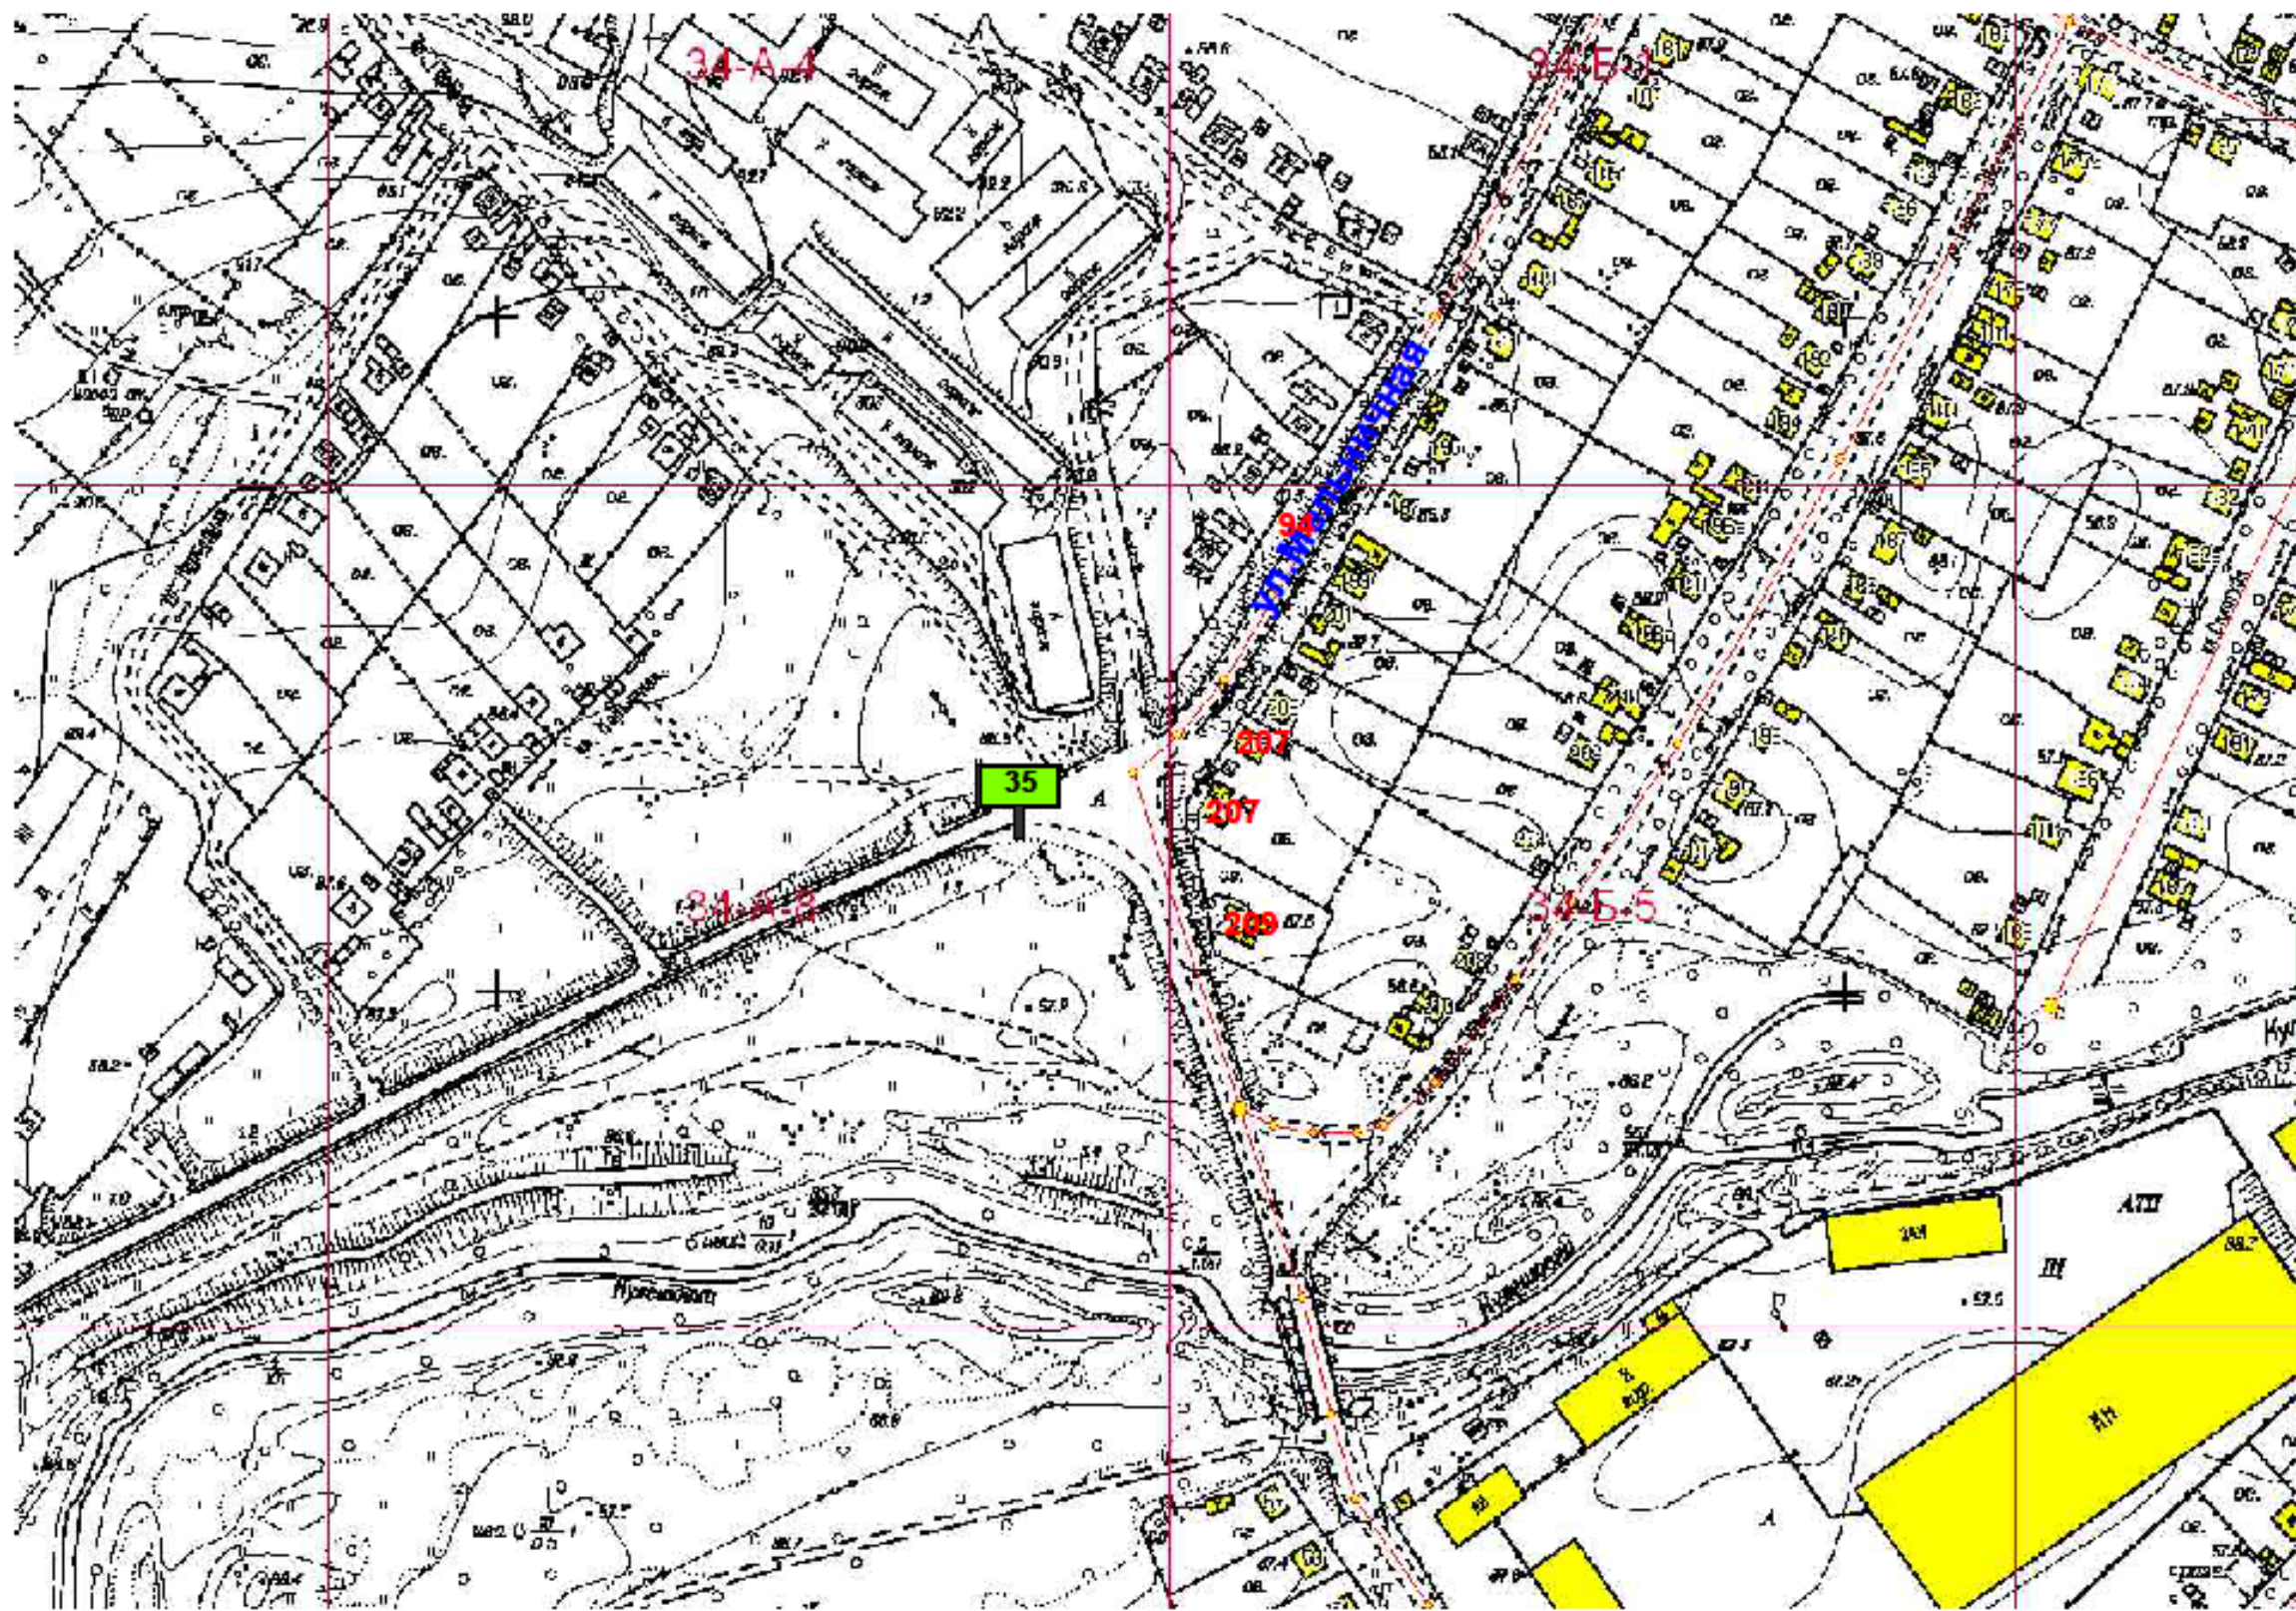

Изм.	Кол.уч.	№ документа	Подпись	Дата

На земельном участке в 85 м на запад от жилого дома  
209 ул. Мельничная


**Схема размещения рекламной конструкции на территории  
городского округа Спасск - Дальний выполнена на  
картографической основе**



Изм.	Кол.уч.	№ документа	Подпись	Дата

На земельном участке в 53 м на юго - восток от  
здания 30 ул.Краснознаменная

**Схема размещения рекламной конструкции на территории  
городского округа Спасск - Дальний выполнена на  
картографической основе**

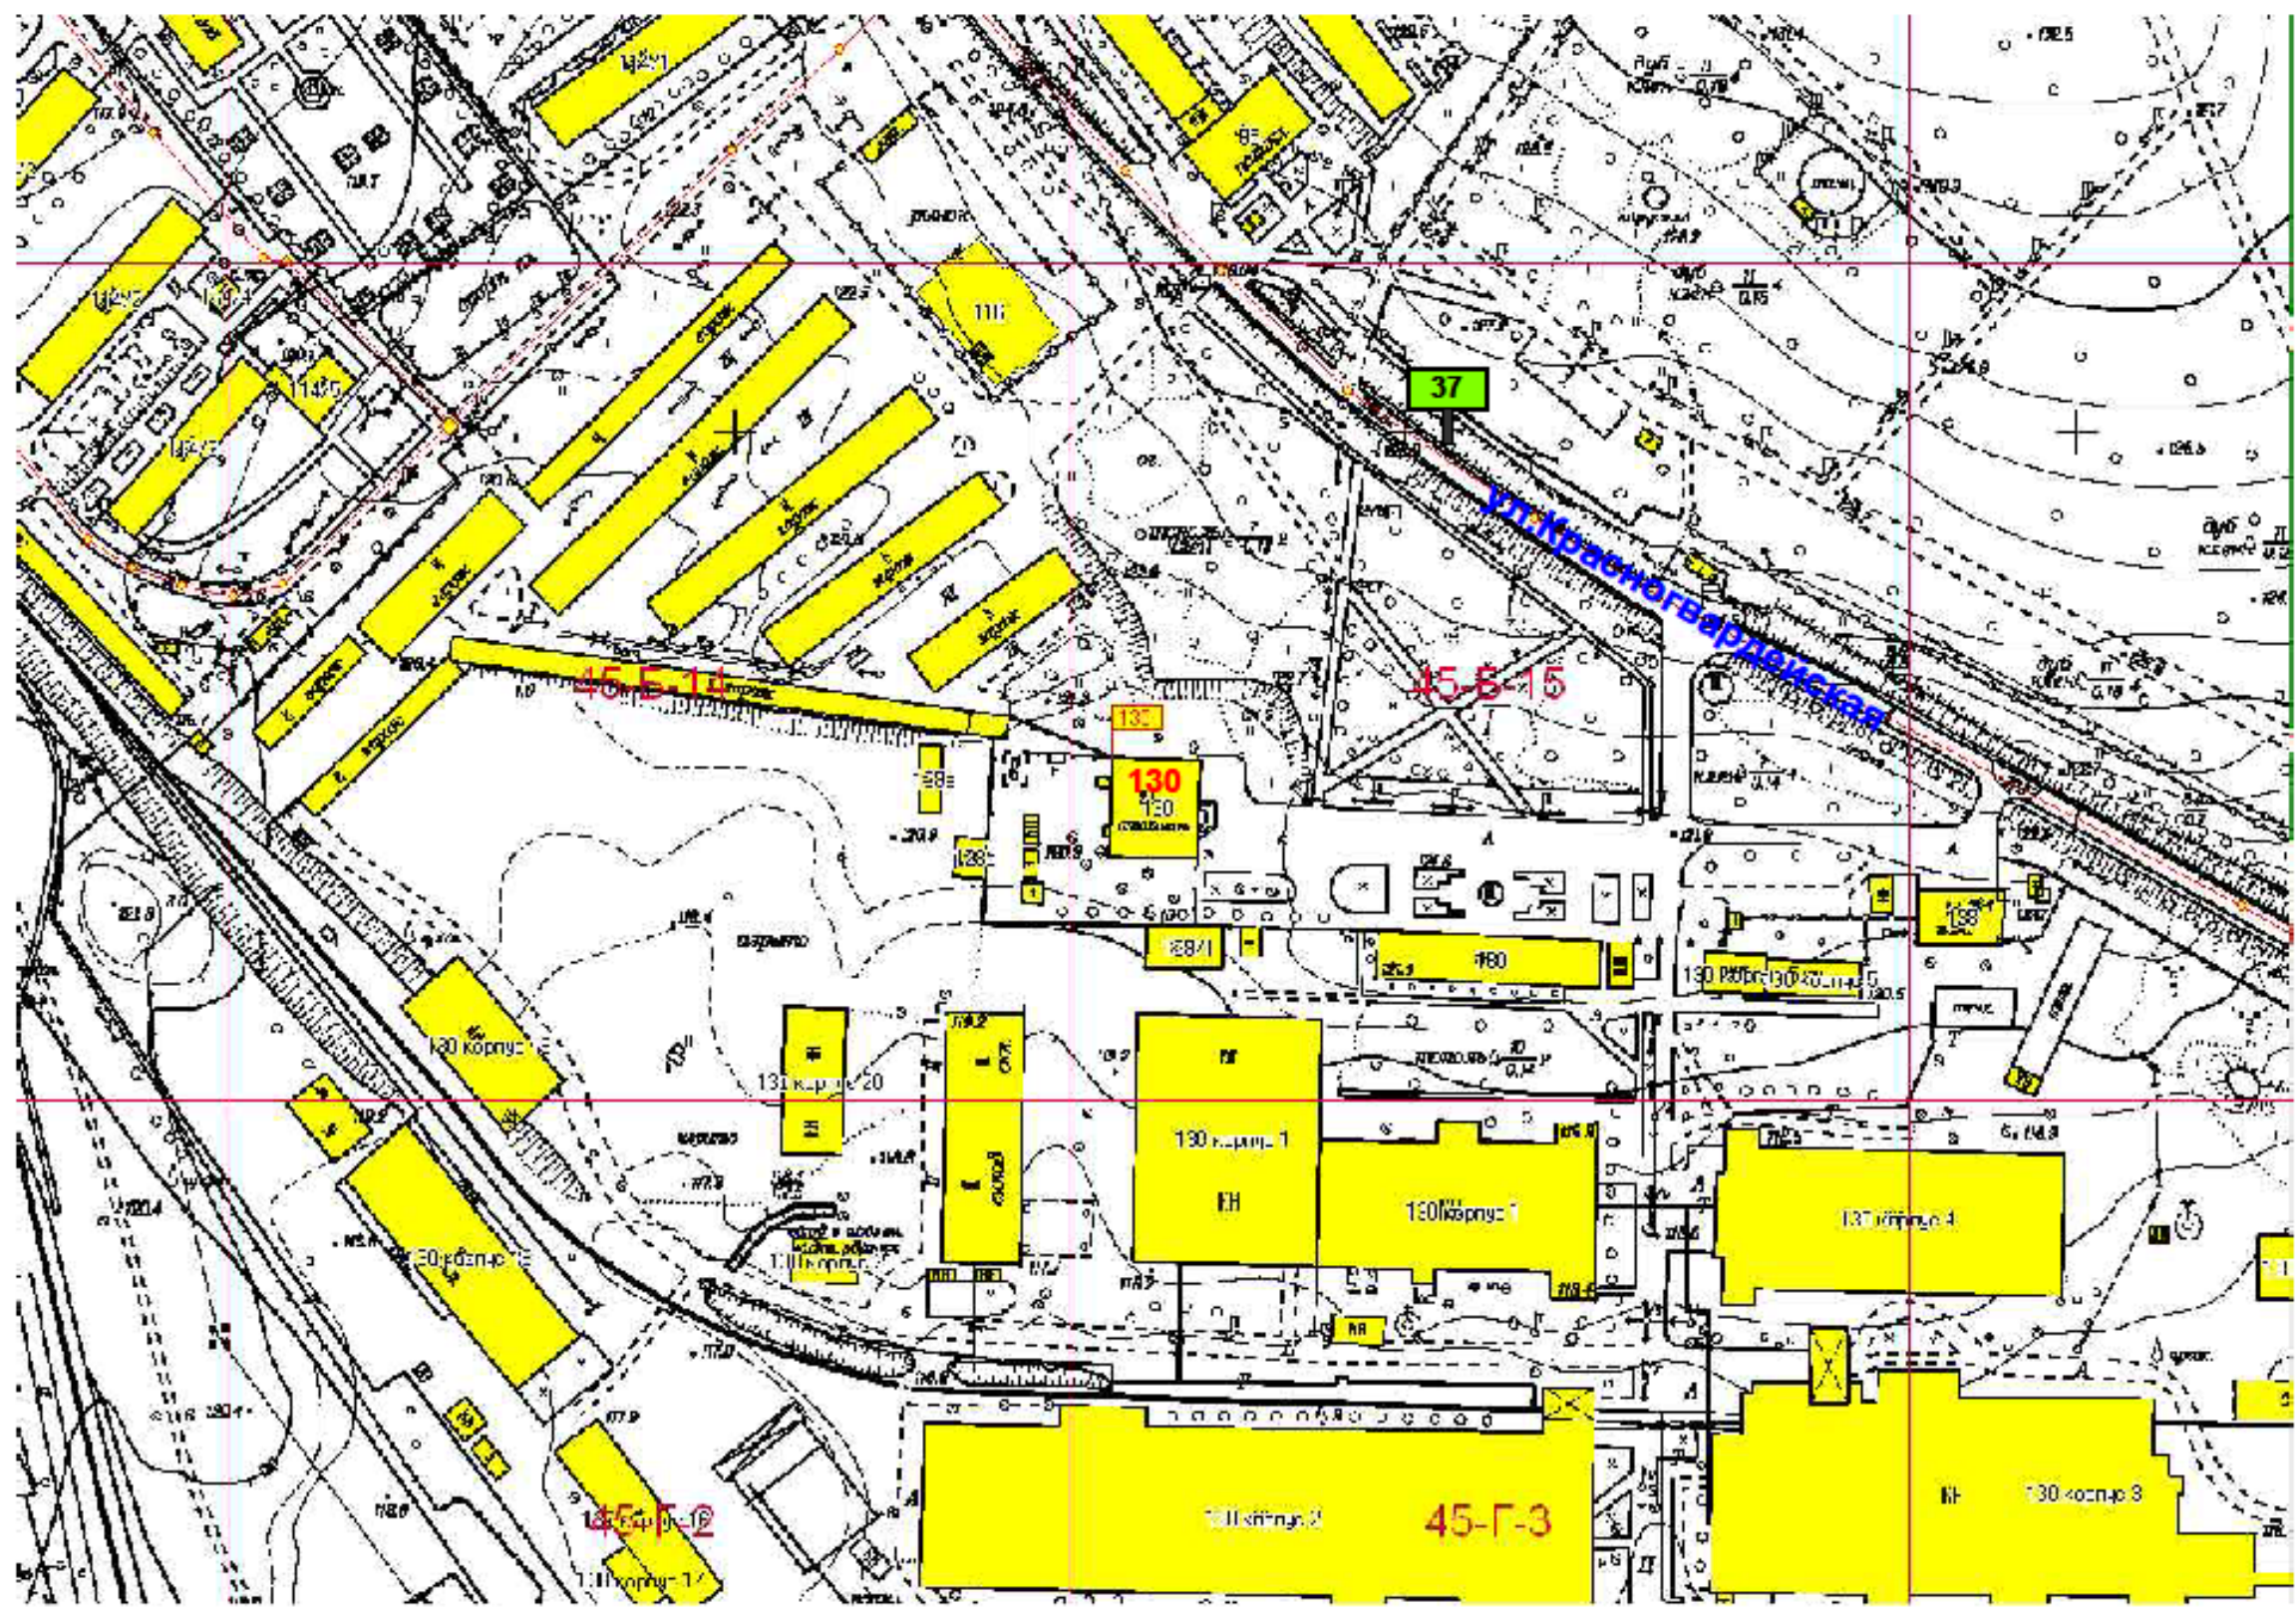

Изм.	Колуч	№ документа	Подпись	Дата

На земельном участке в 85 м на северо - запад от здания 130 корп 6 ул.Красногвардейская


**Схема размещения рекламной конструкции на территории  
городского округа Спасск - Дальний выполнена на  
картографической основе**



Изм.	Кол.уч.	№ документа	Подпись	Дата

На земельном участке ул.Советская 49


**Схема размещения рекламной конструкции на территории  
городского округа Спасск - Дальний выполнена на  
картографической основе**

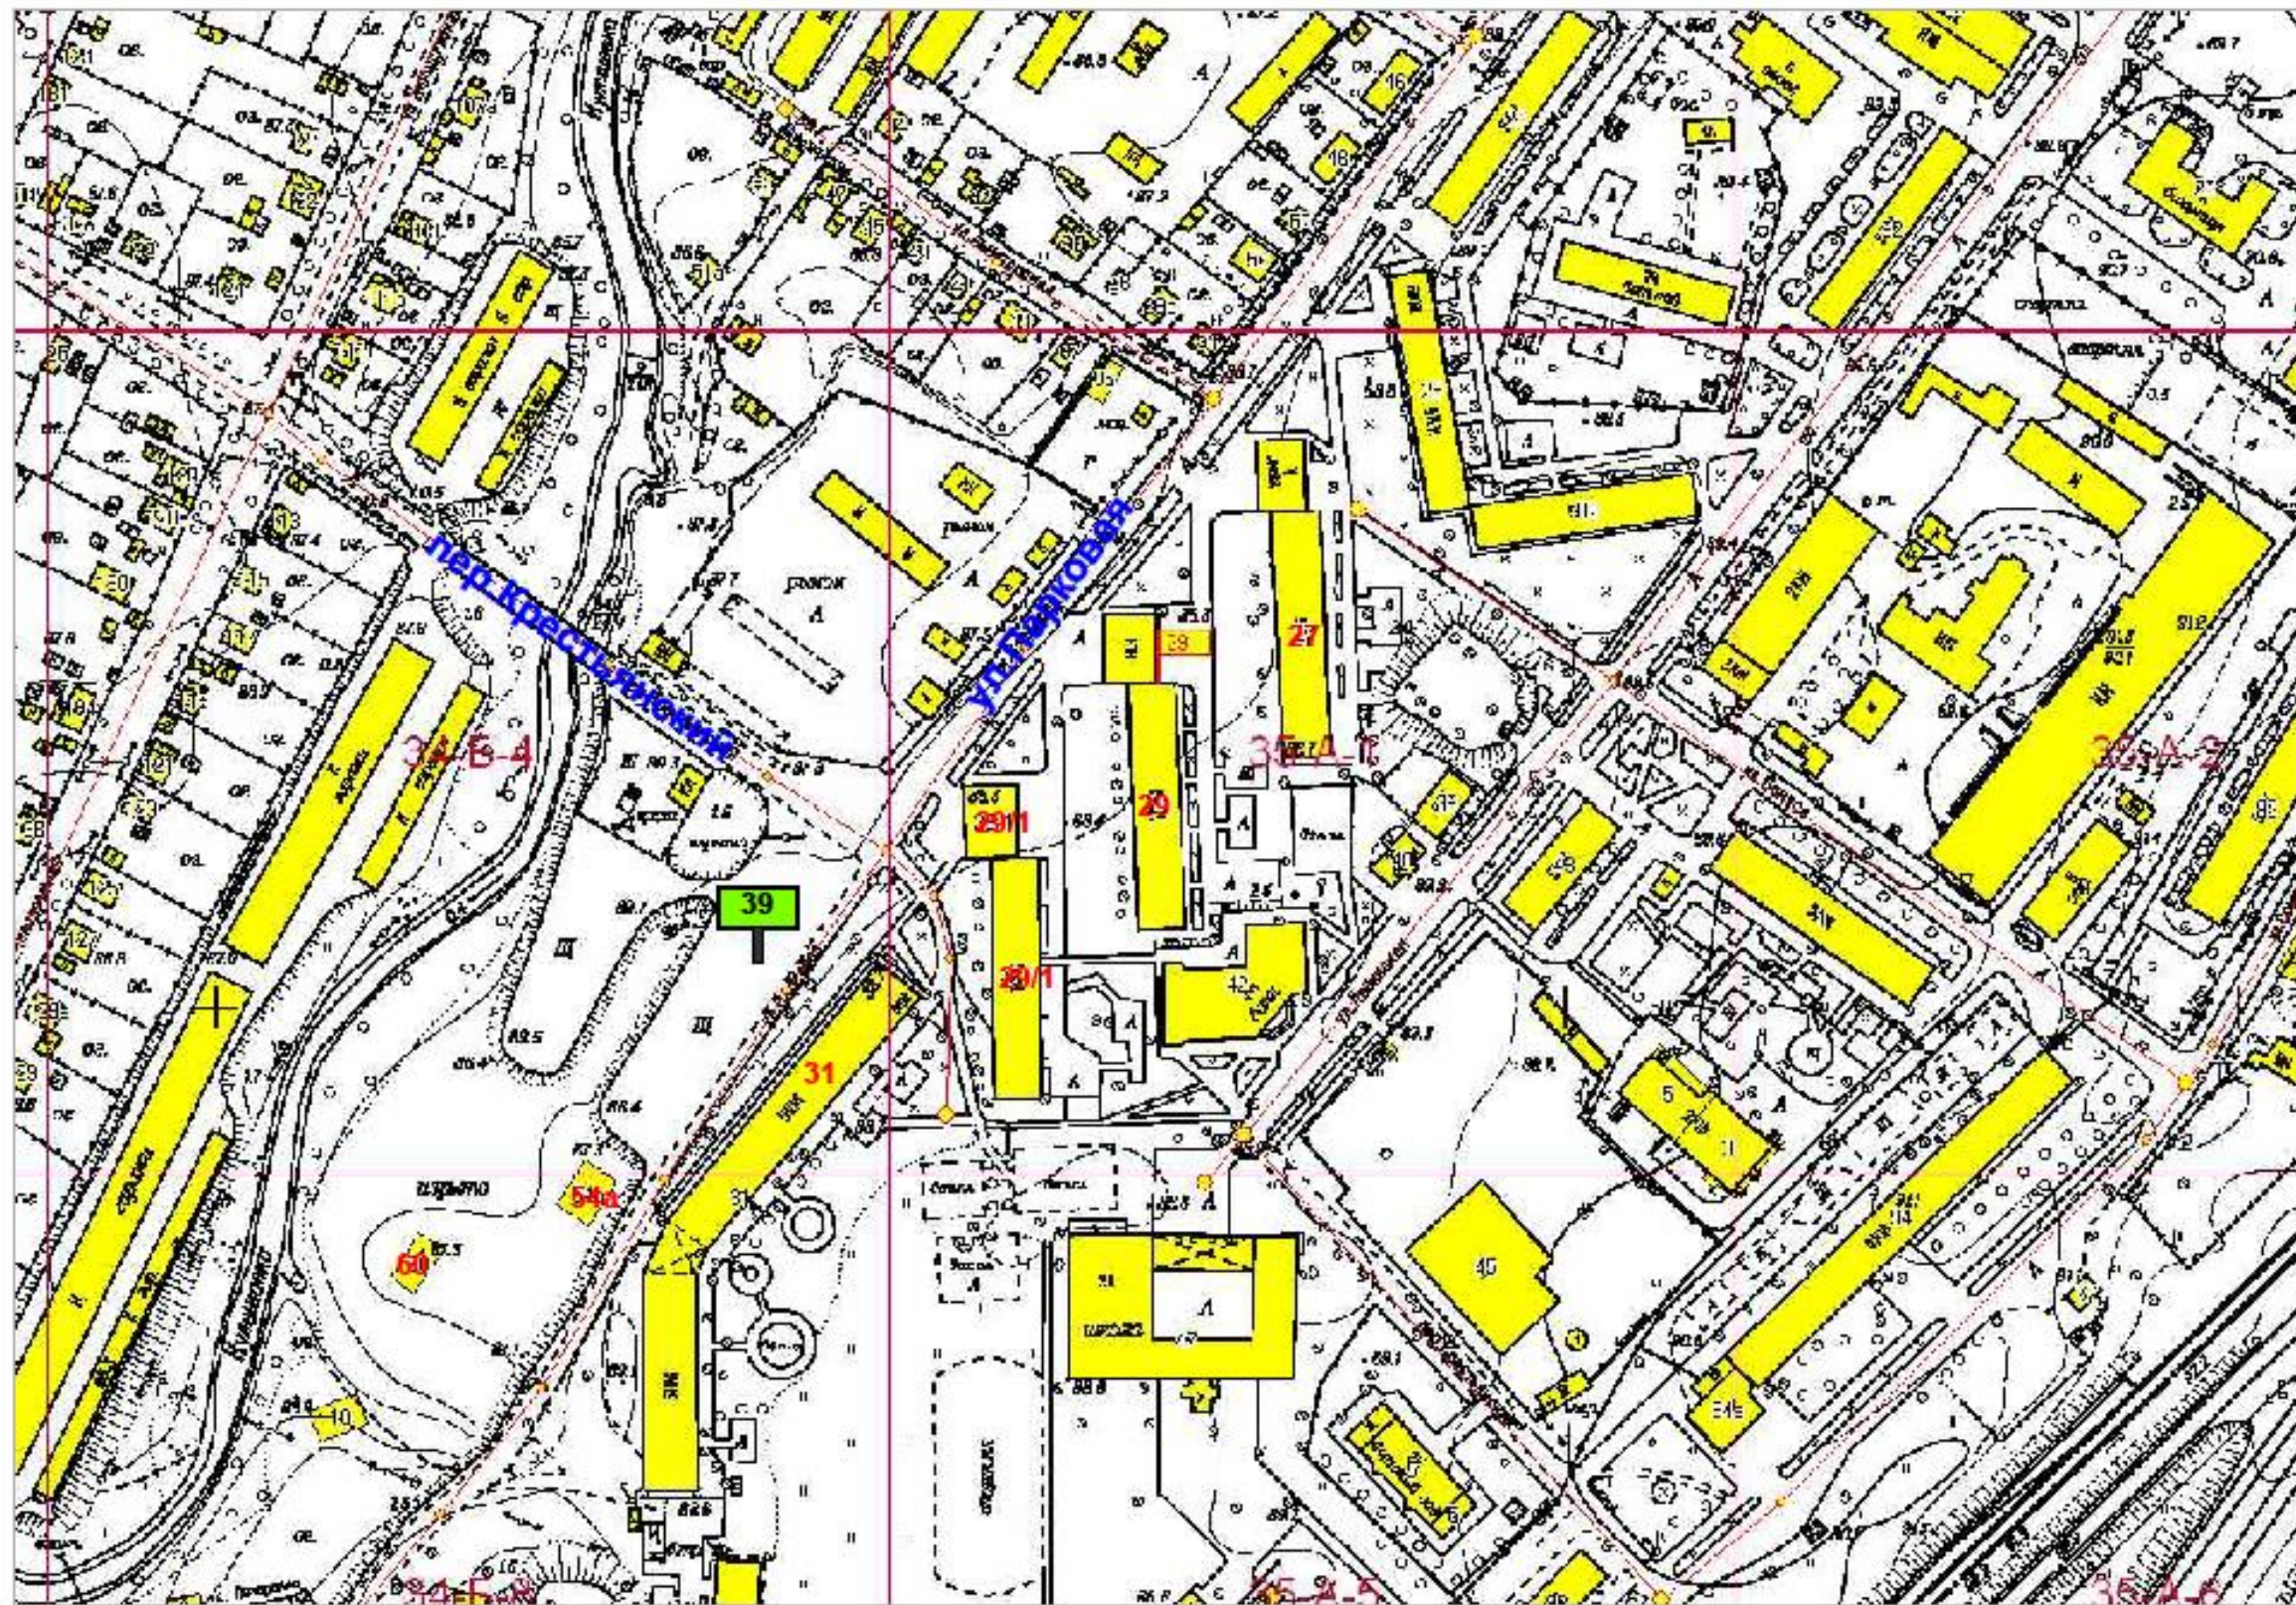

Изм.	Колуч	№ документа	Подпись Дата

На земельном участке в 30 м. на северо - запад от здания  
ул.Парковая, 31

**Схема размещения рекламной конструкции на территории  
городского округа Спасск - Дальний выполнена на  
картографической основе**

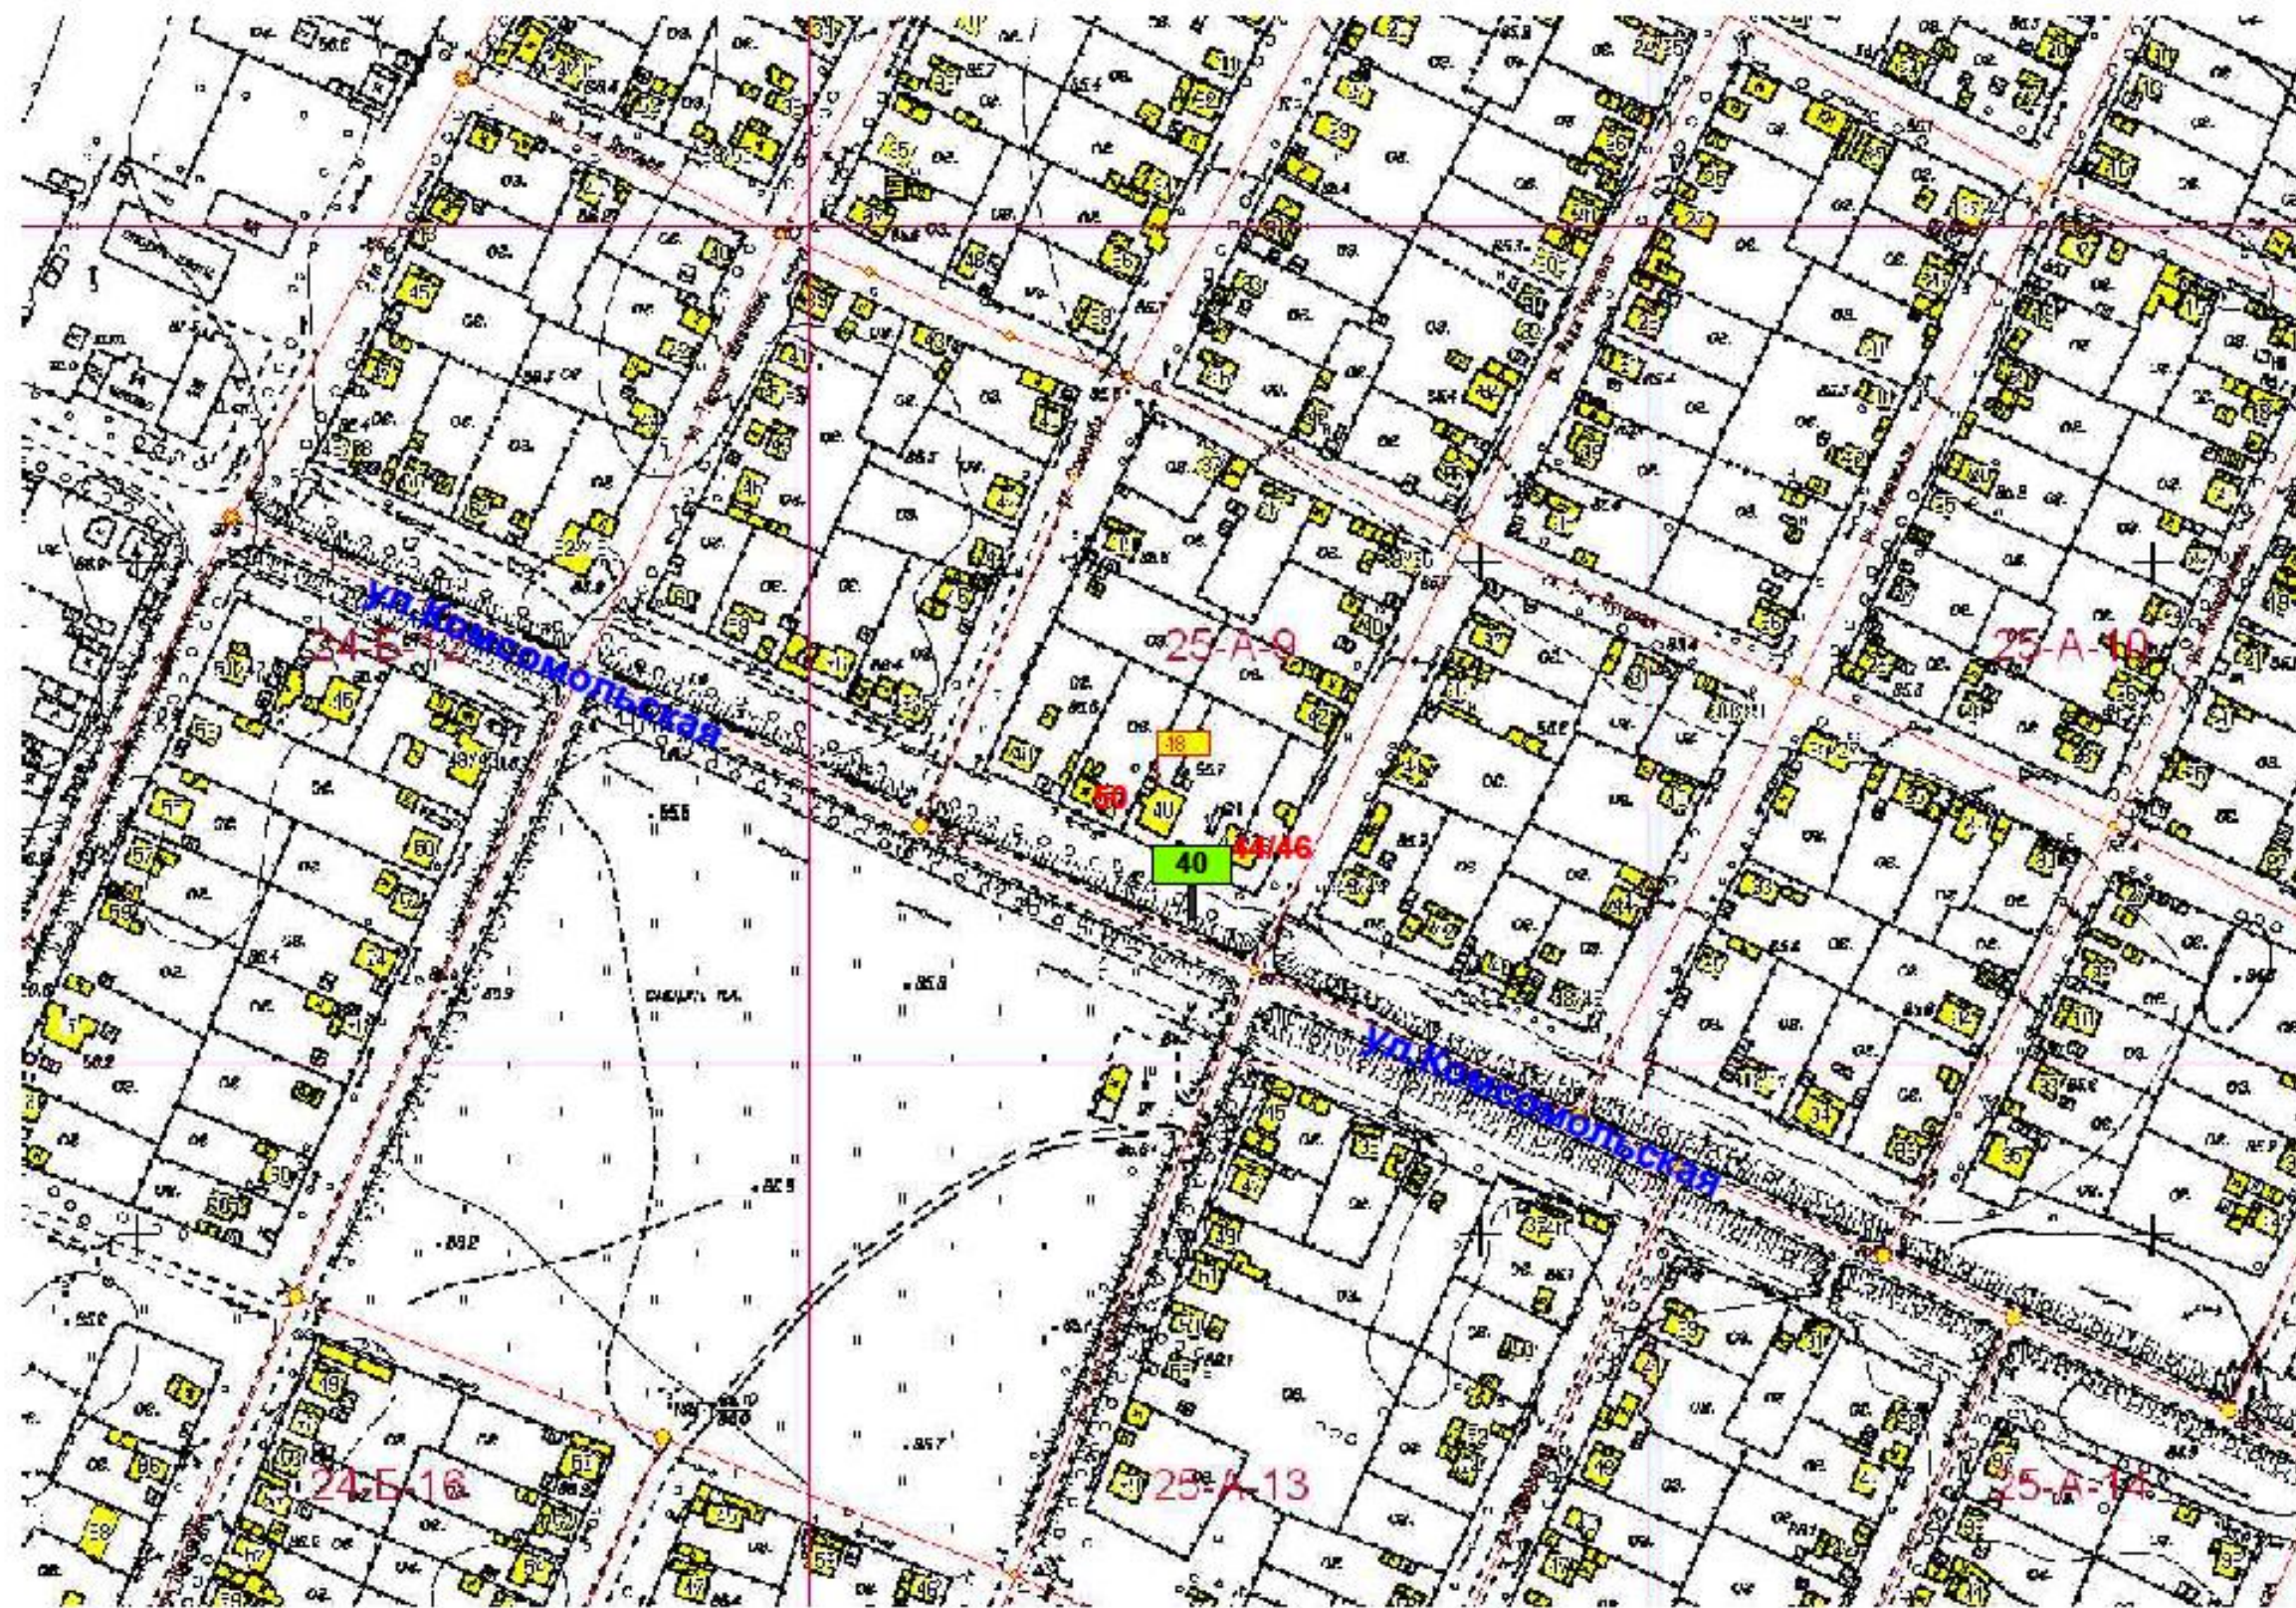


Изм.	Кол.уч.	№ документа	Подпись	Дата

На земельном участке в 15 м на юго - запад от  
зд/дома ул.Комсомольска, 48




**Схема размещения рекламной конструкции на территории  
городского округа Спасск - Дальний выполнена на  
картографической основе**

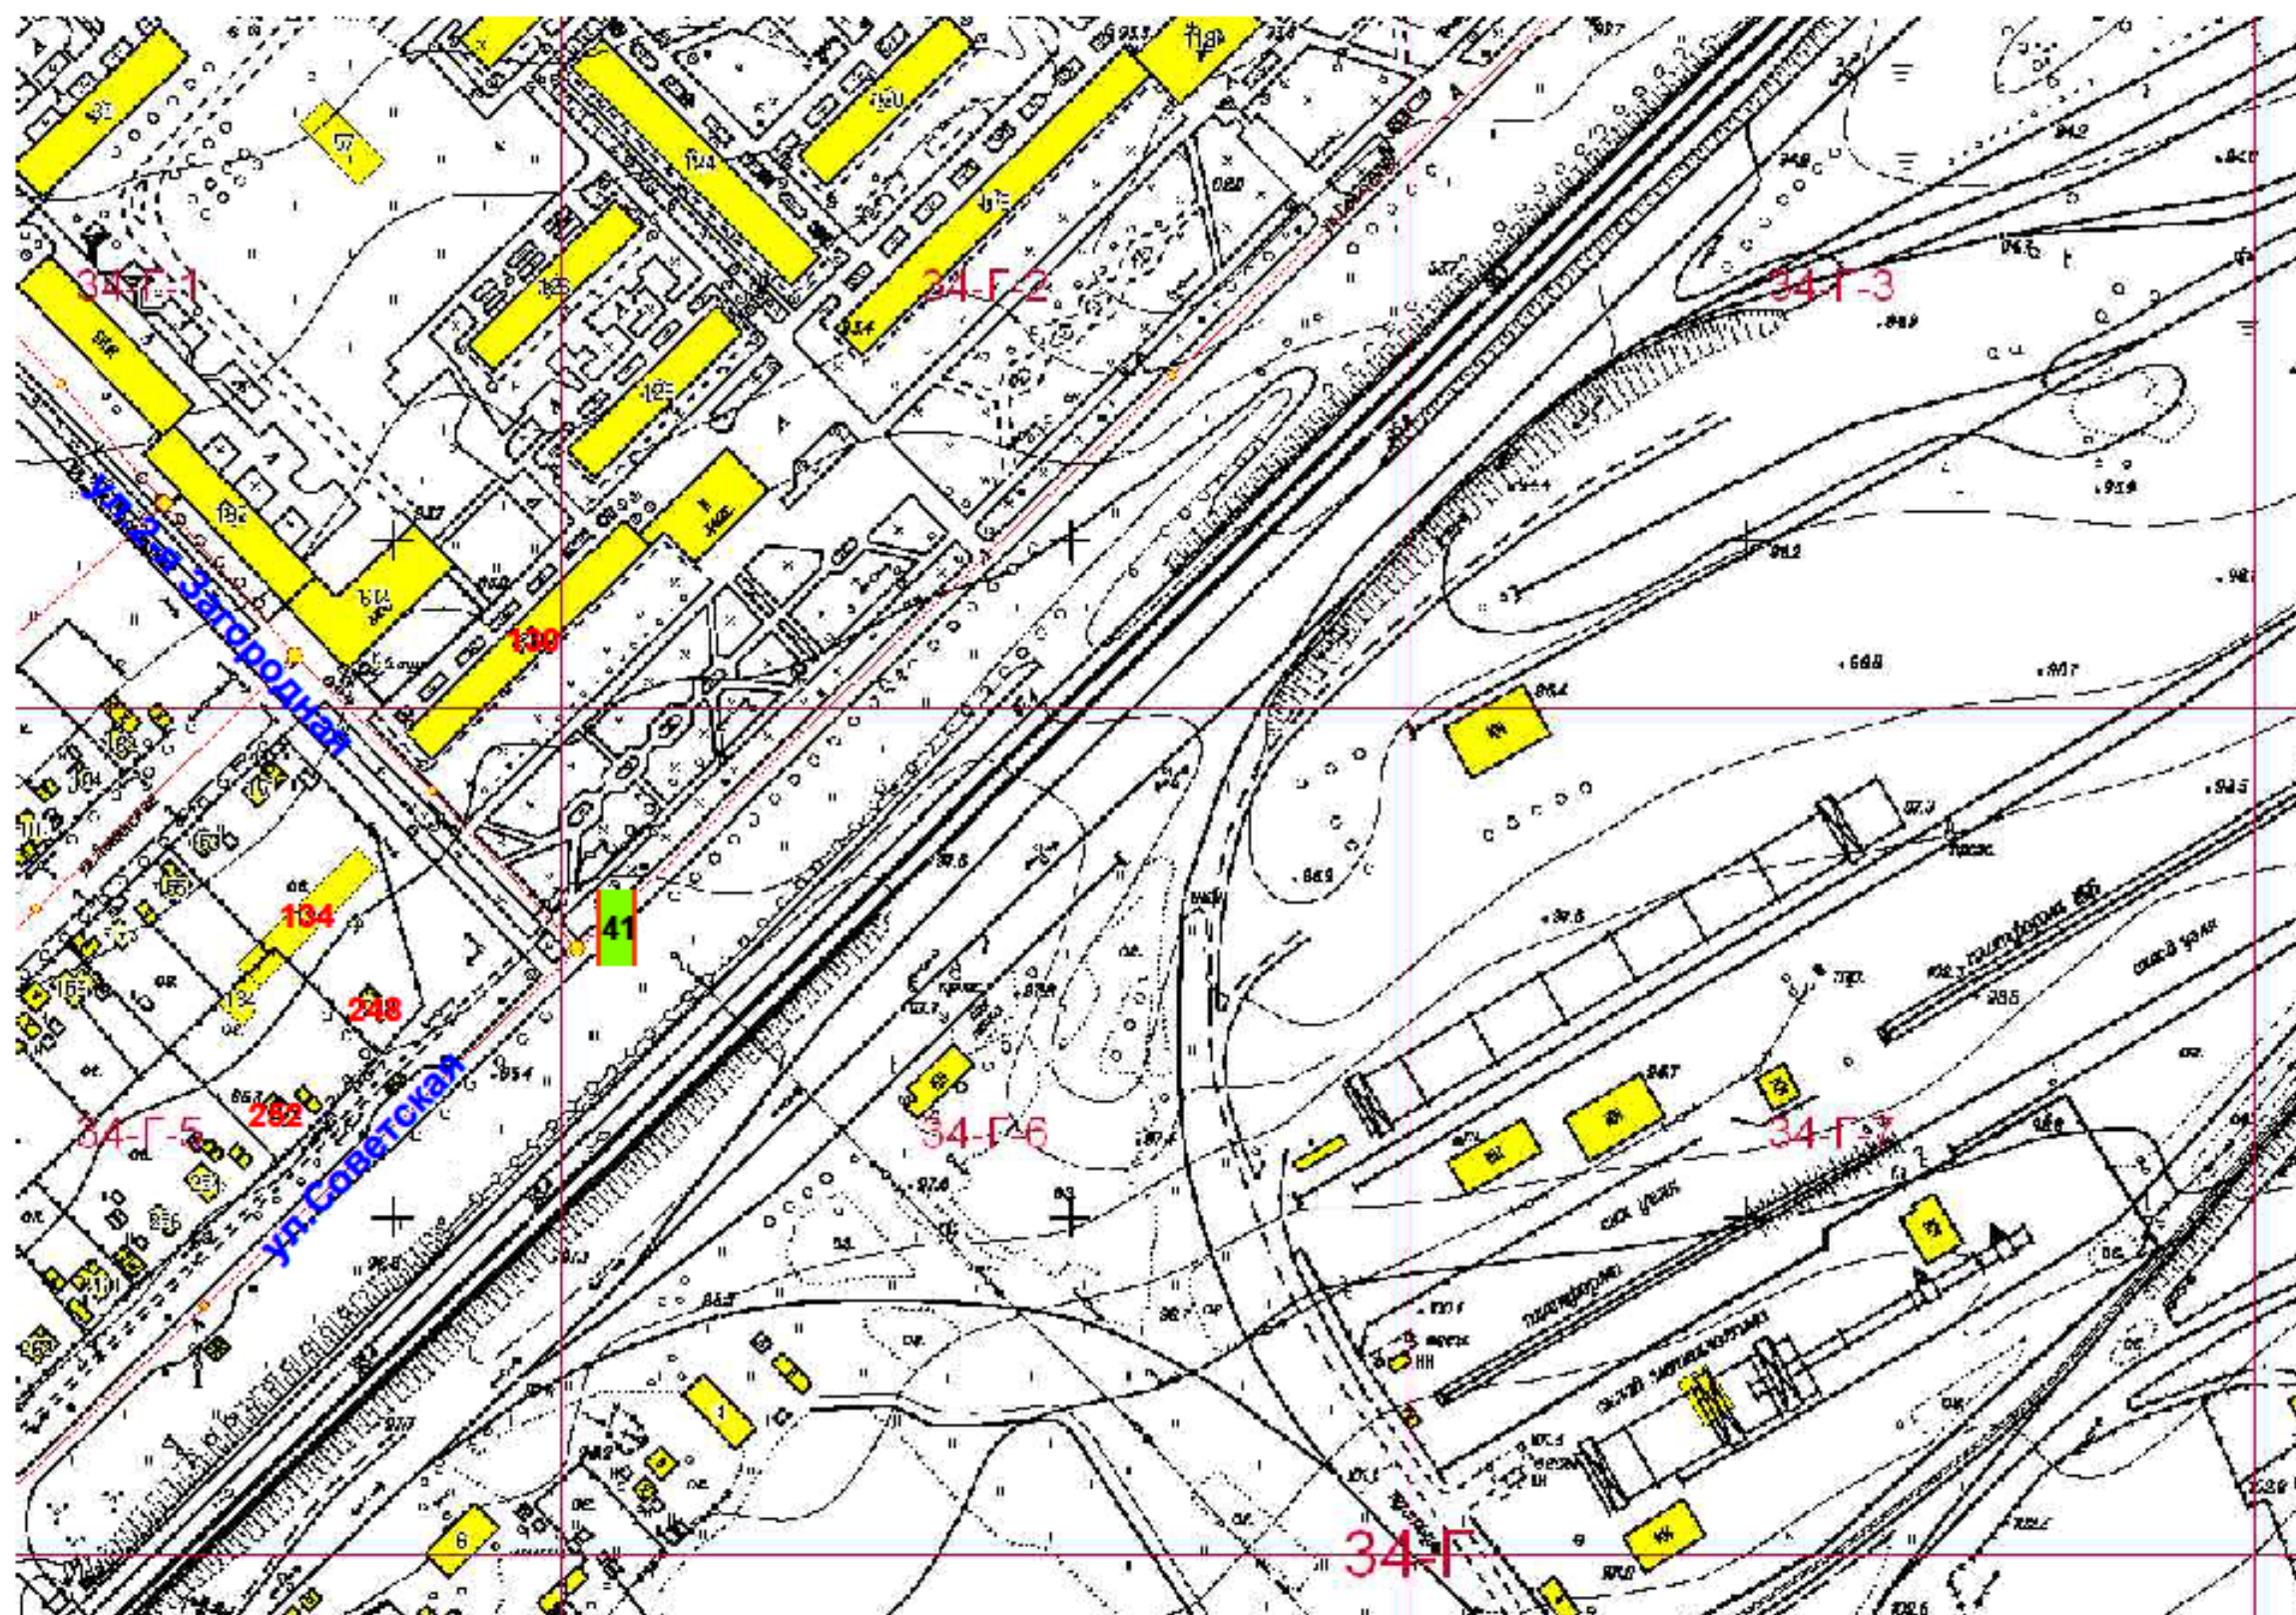

Имя	Кол.уч.	№ документа	Подпись	Дата

На земельном участке перекресток  
ул. Советская - 2-я Загородная

Схема размещения рекламной конструкции на территории  
 городского округа Спасск - Дальний выполнена на  
 картографической основе

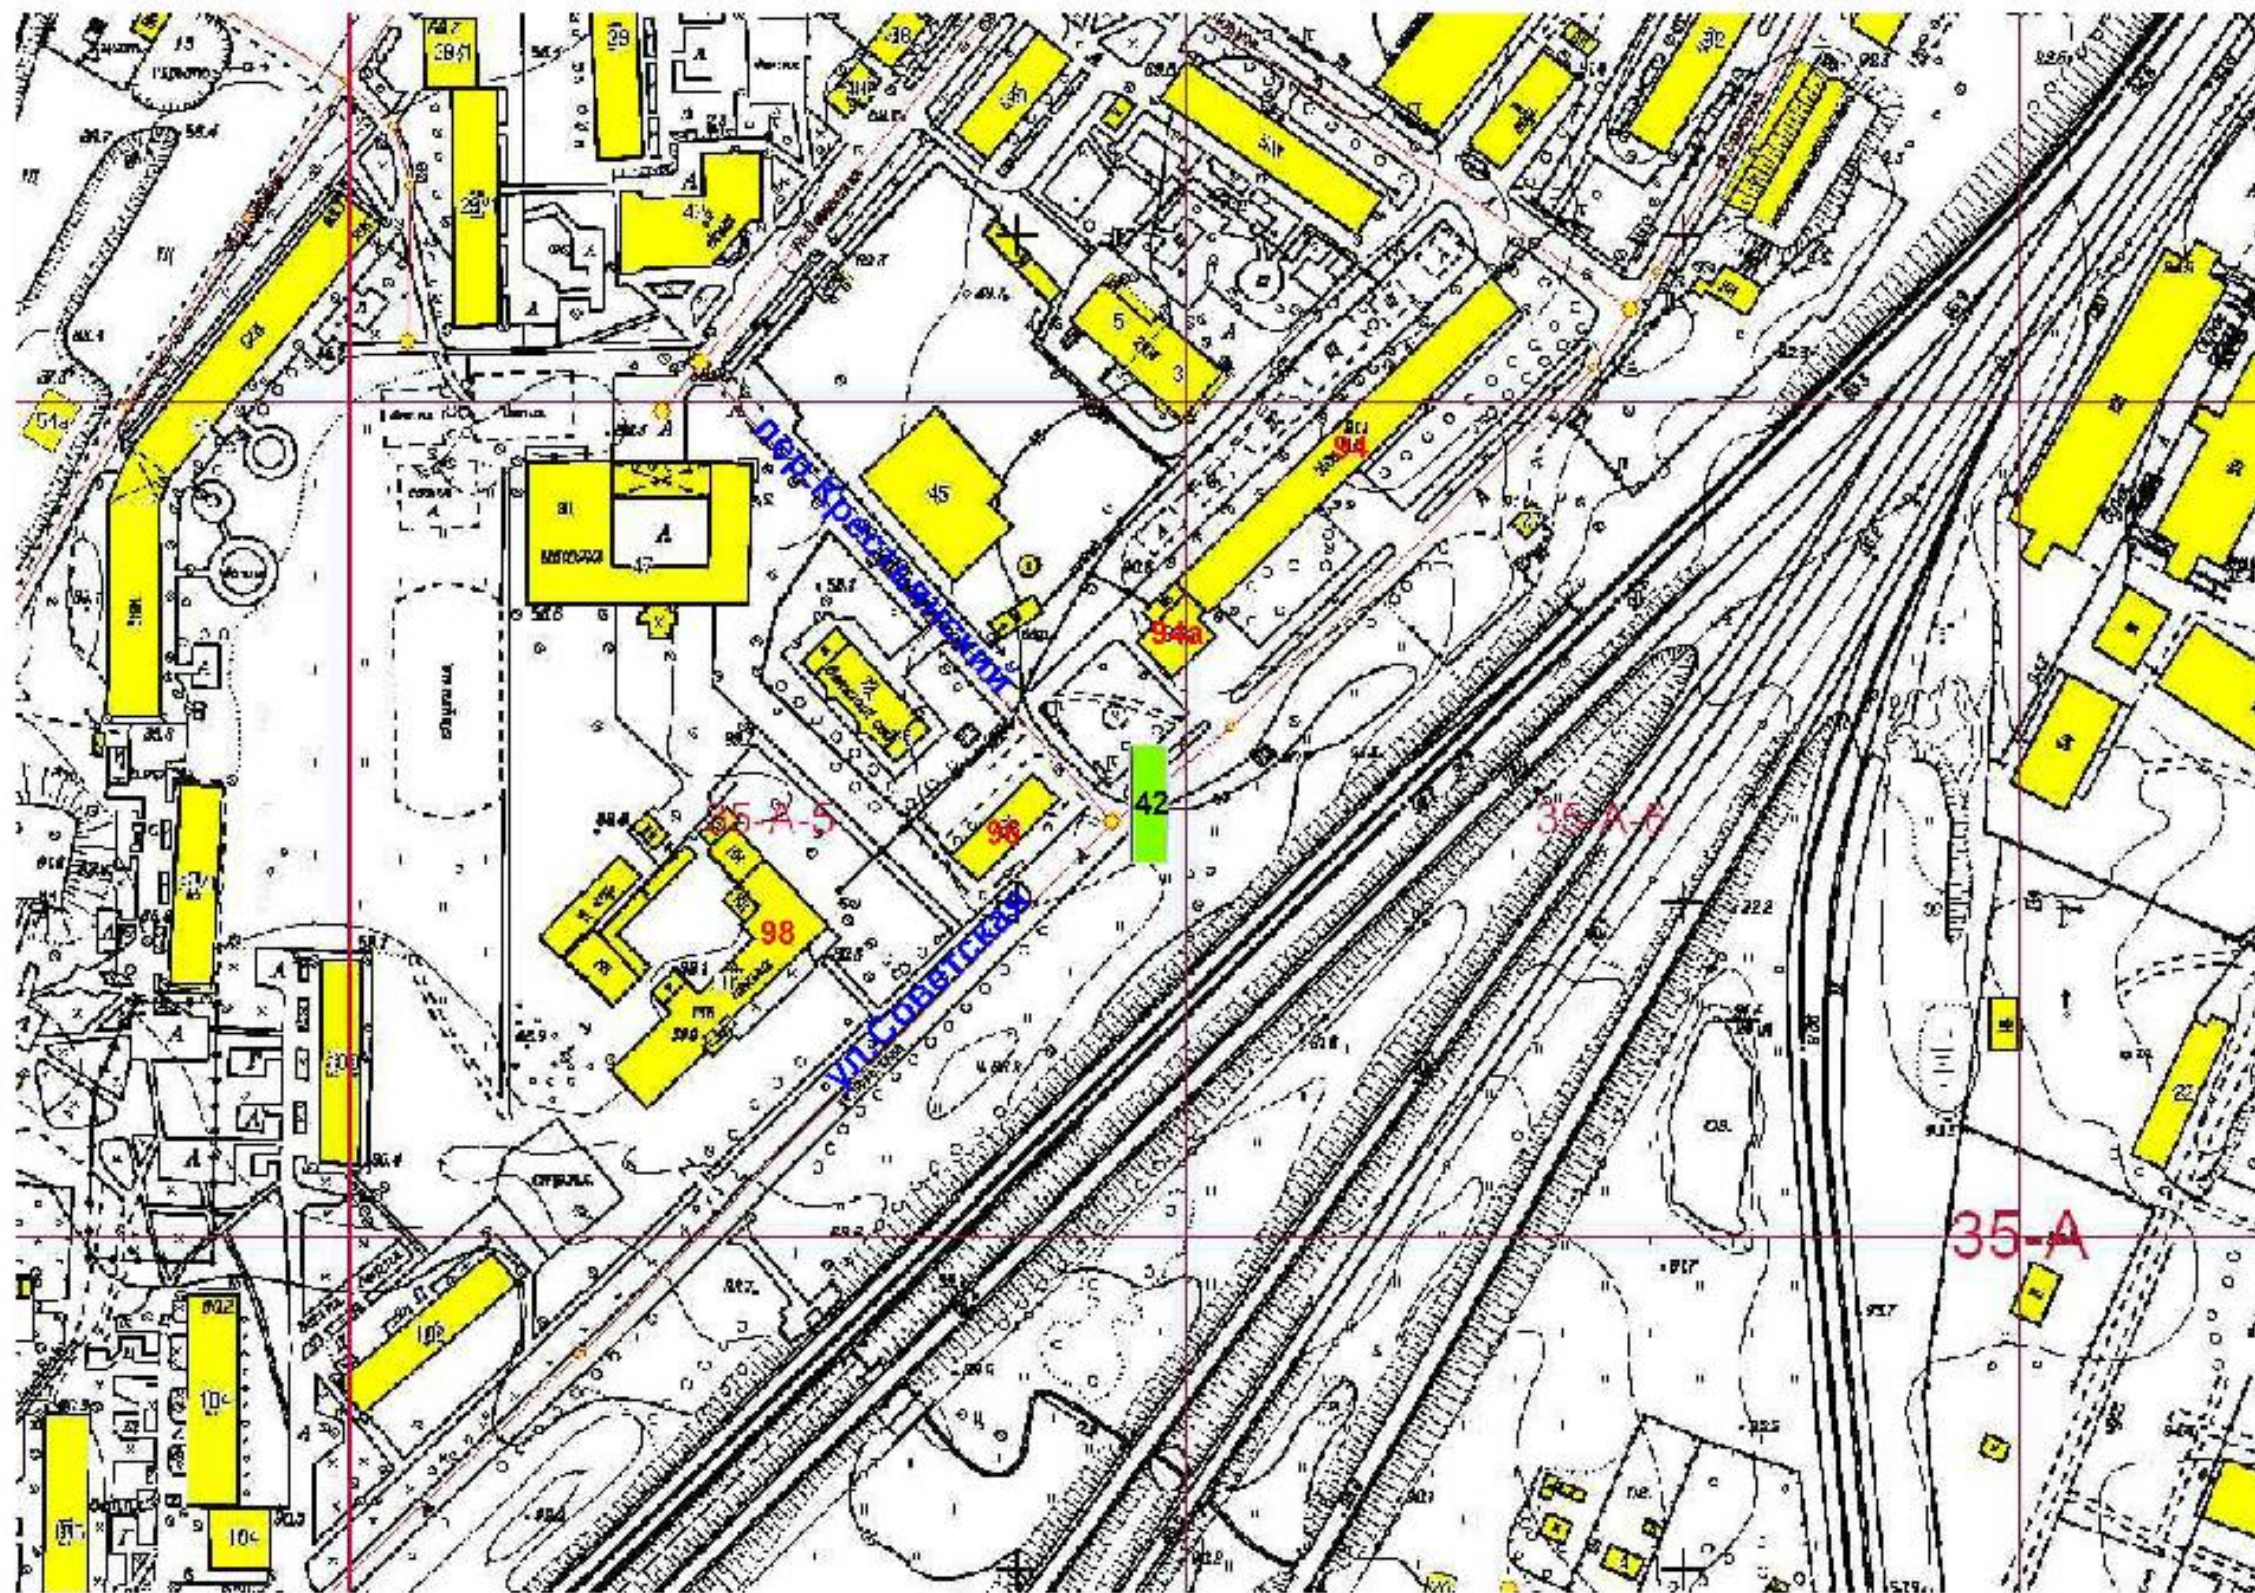

Имя	Колуч	№ документа	Подпись	Дата

На земельном участке перекресток ул.Советская -  
 переулок Крестянский


**Схема размещения рекламной конструкции на территории  
городского округа Спасск - Дальний выполнена на  
картографической основе**



Имя	Код уч	№ документа	Подпись	Дата

На земельном участке в 230 м. на юго - восток от  
здания ул.3-я Загородная 2а

**Схема размещения рекламной конструкции на территории  
городского округа Спасск - Дальний выполнена на  
картографической основе**

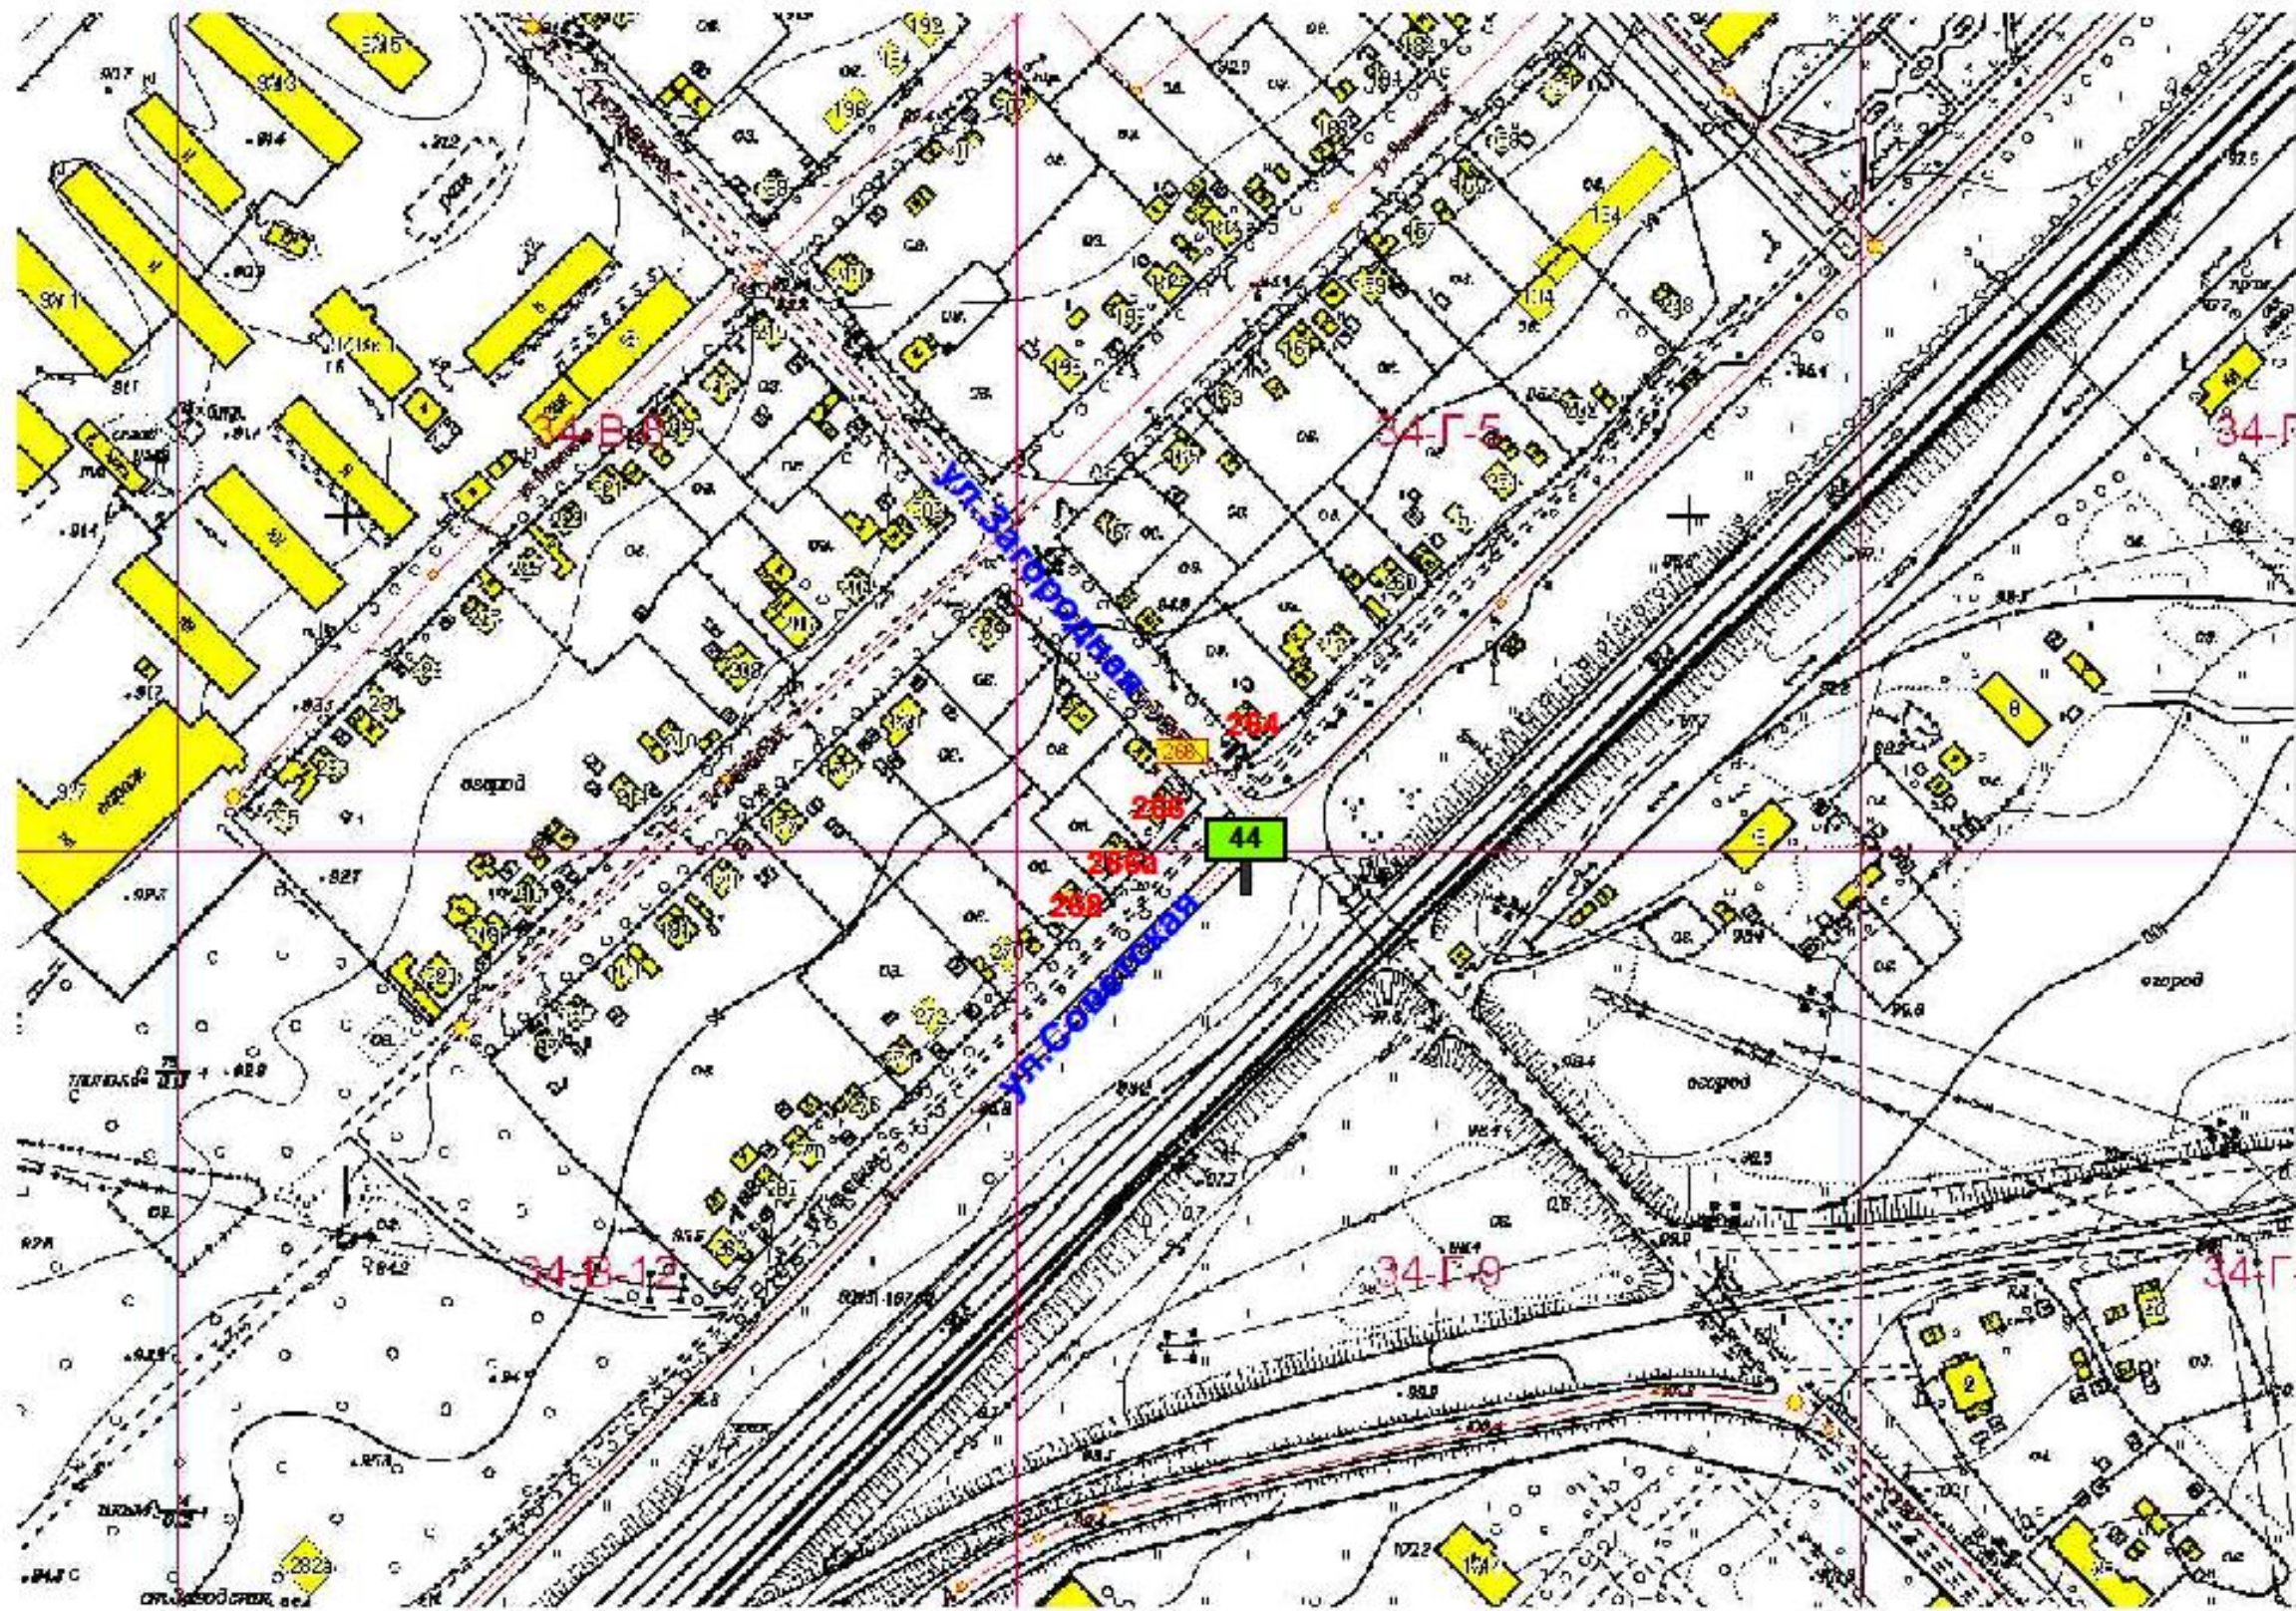

Изм.	Колуч	№ документа	Подпись	Дата

На земельном участке в 32 м на юго - восток  
от ж/дома ул.Советская, 266

Лист

44


Схема размещения рекламной конструкции на территории  
 городского округа Спасск - Дальний выполнена на  
 картографической основе



Имя	Колуч	№ документа	Подпись	Дата

На земельном участке в 10 м на северо - запад от  
 здания гостиницы "Лотос" ул.Ленинская, 30


**Схема размещения рекламной конструкции на территории  
городского округа Спасск - Дальний выполнена на  
картографической основе**

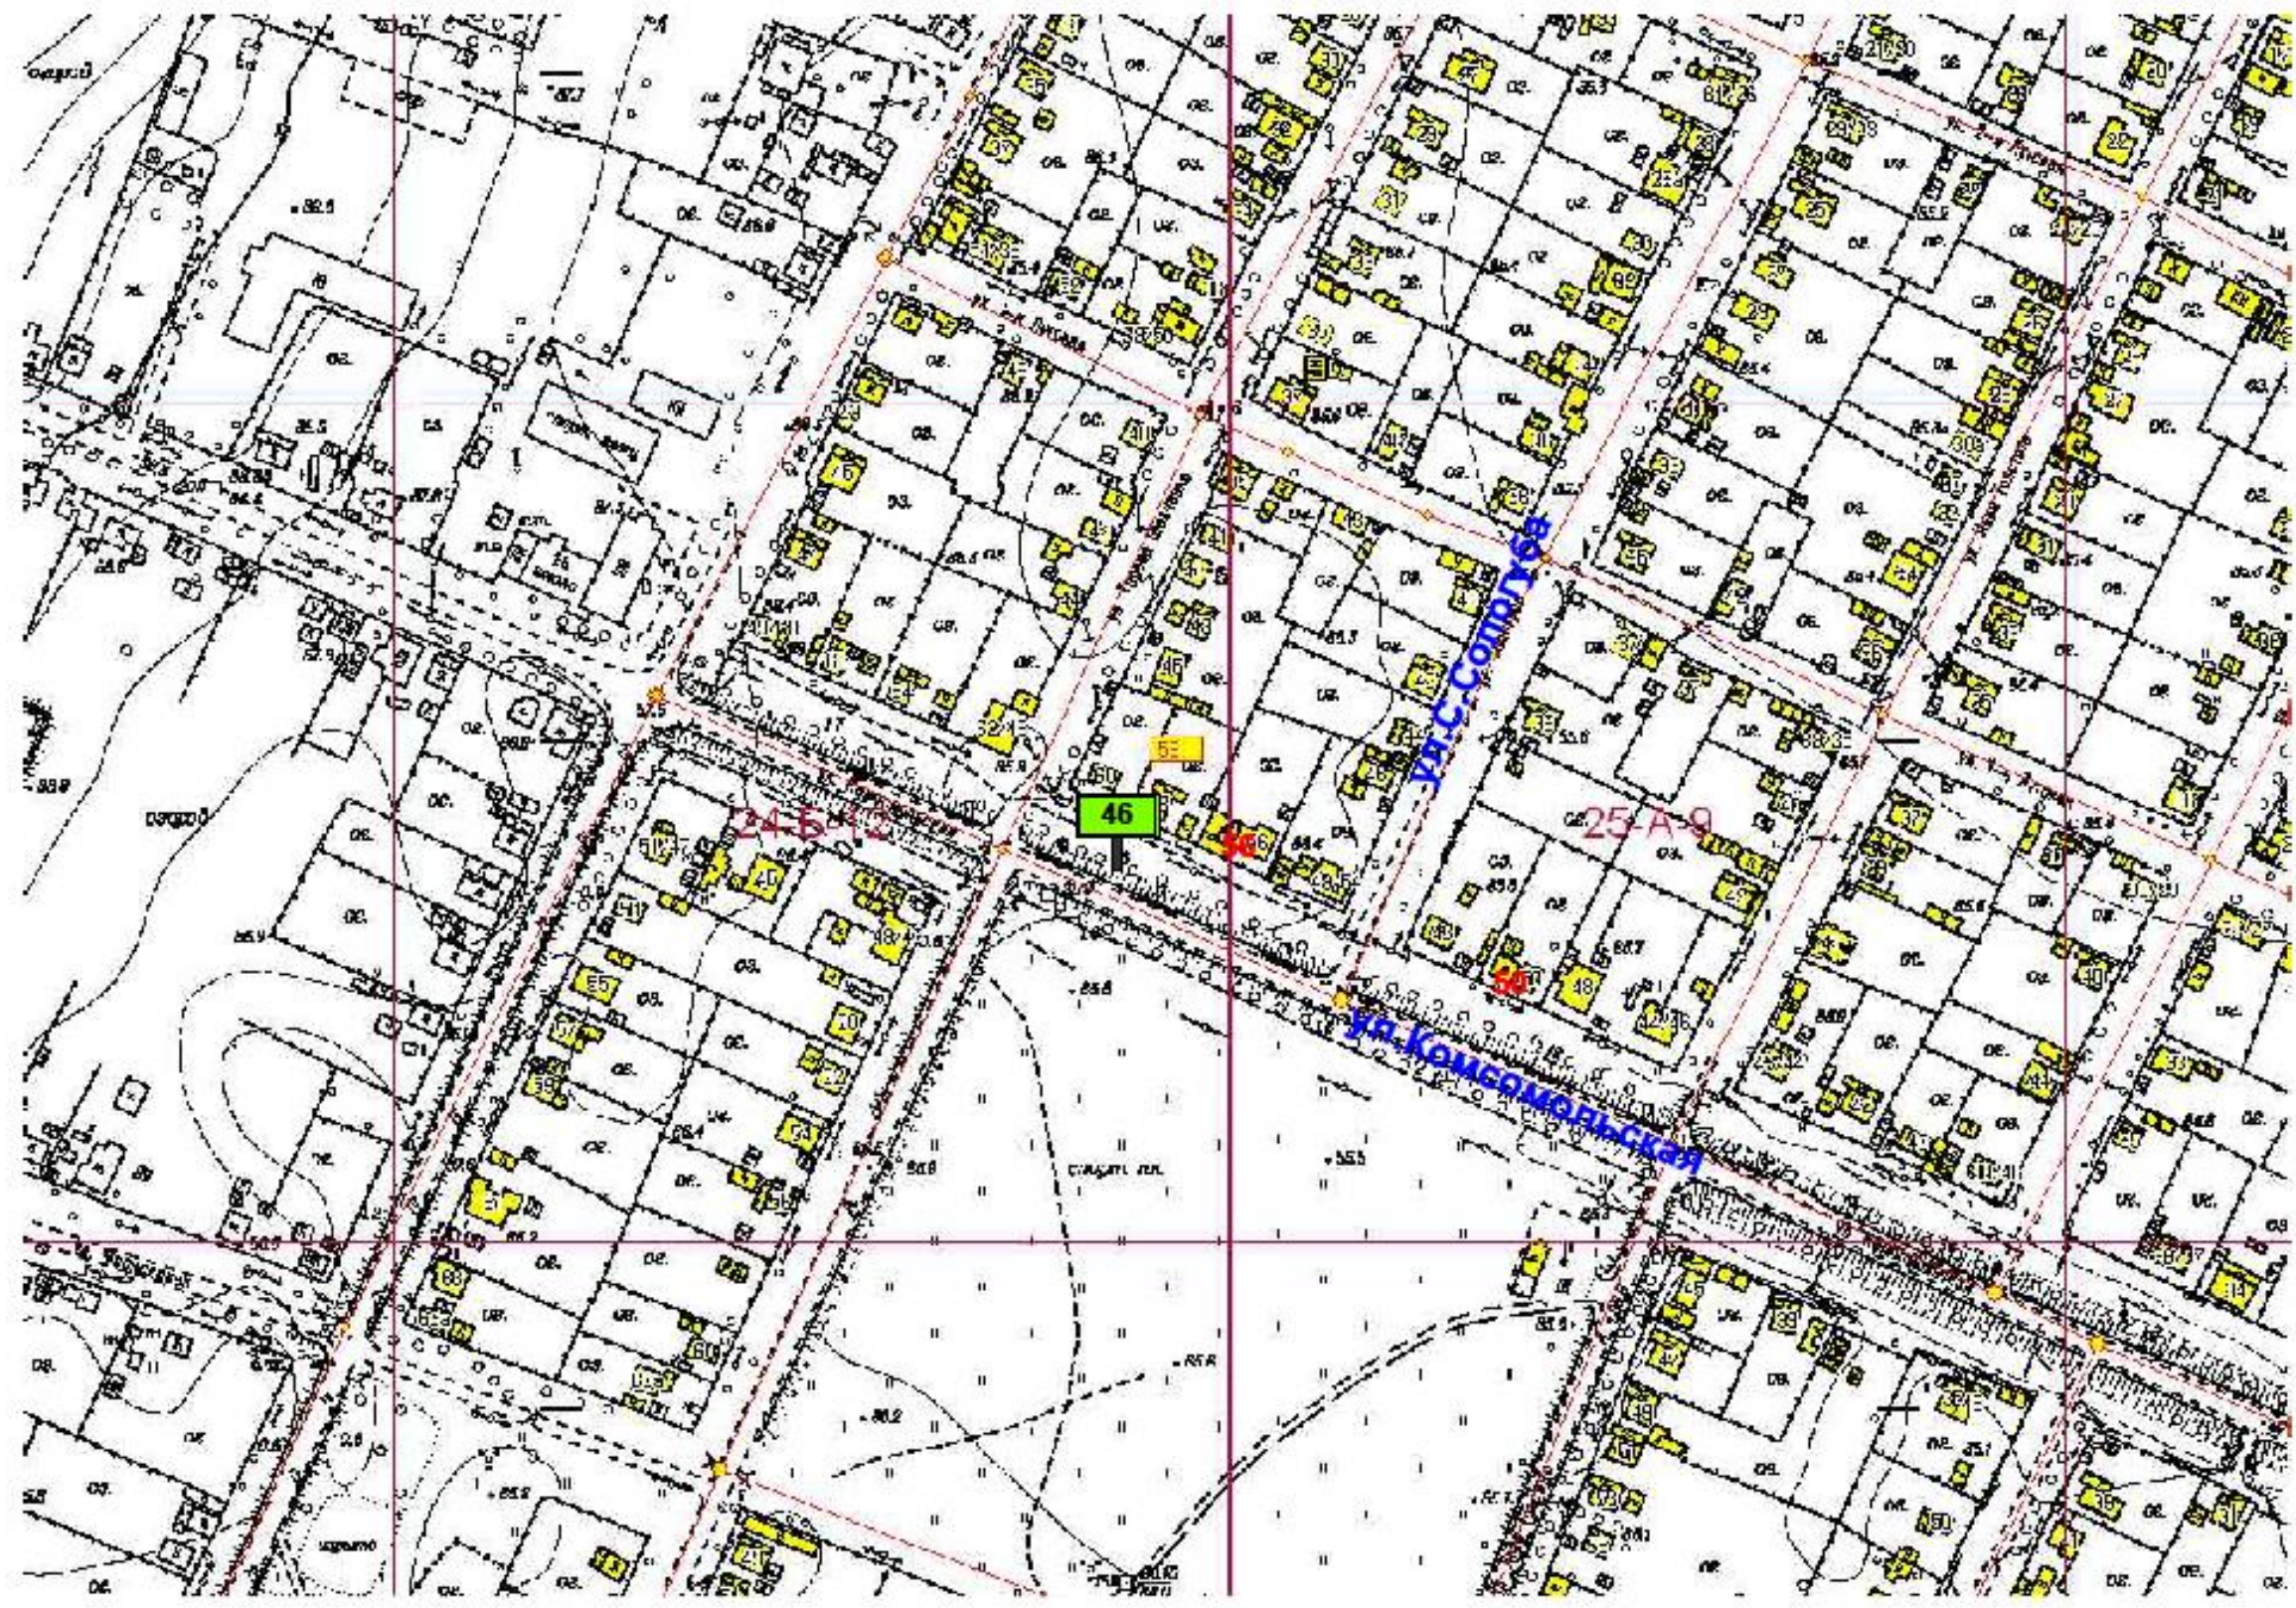

Изм.	Колуч	№ документа	Подпись	Дата

На земельном участке в 17 м на юго - запад от  
зд/дома по ул.Комсомольская,56


**Схема размещения рекламной конструкции на территории  
городского округа Спасск - Дальний выполнена на  
картографической основе**

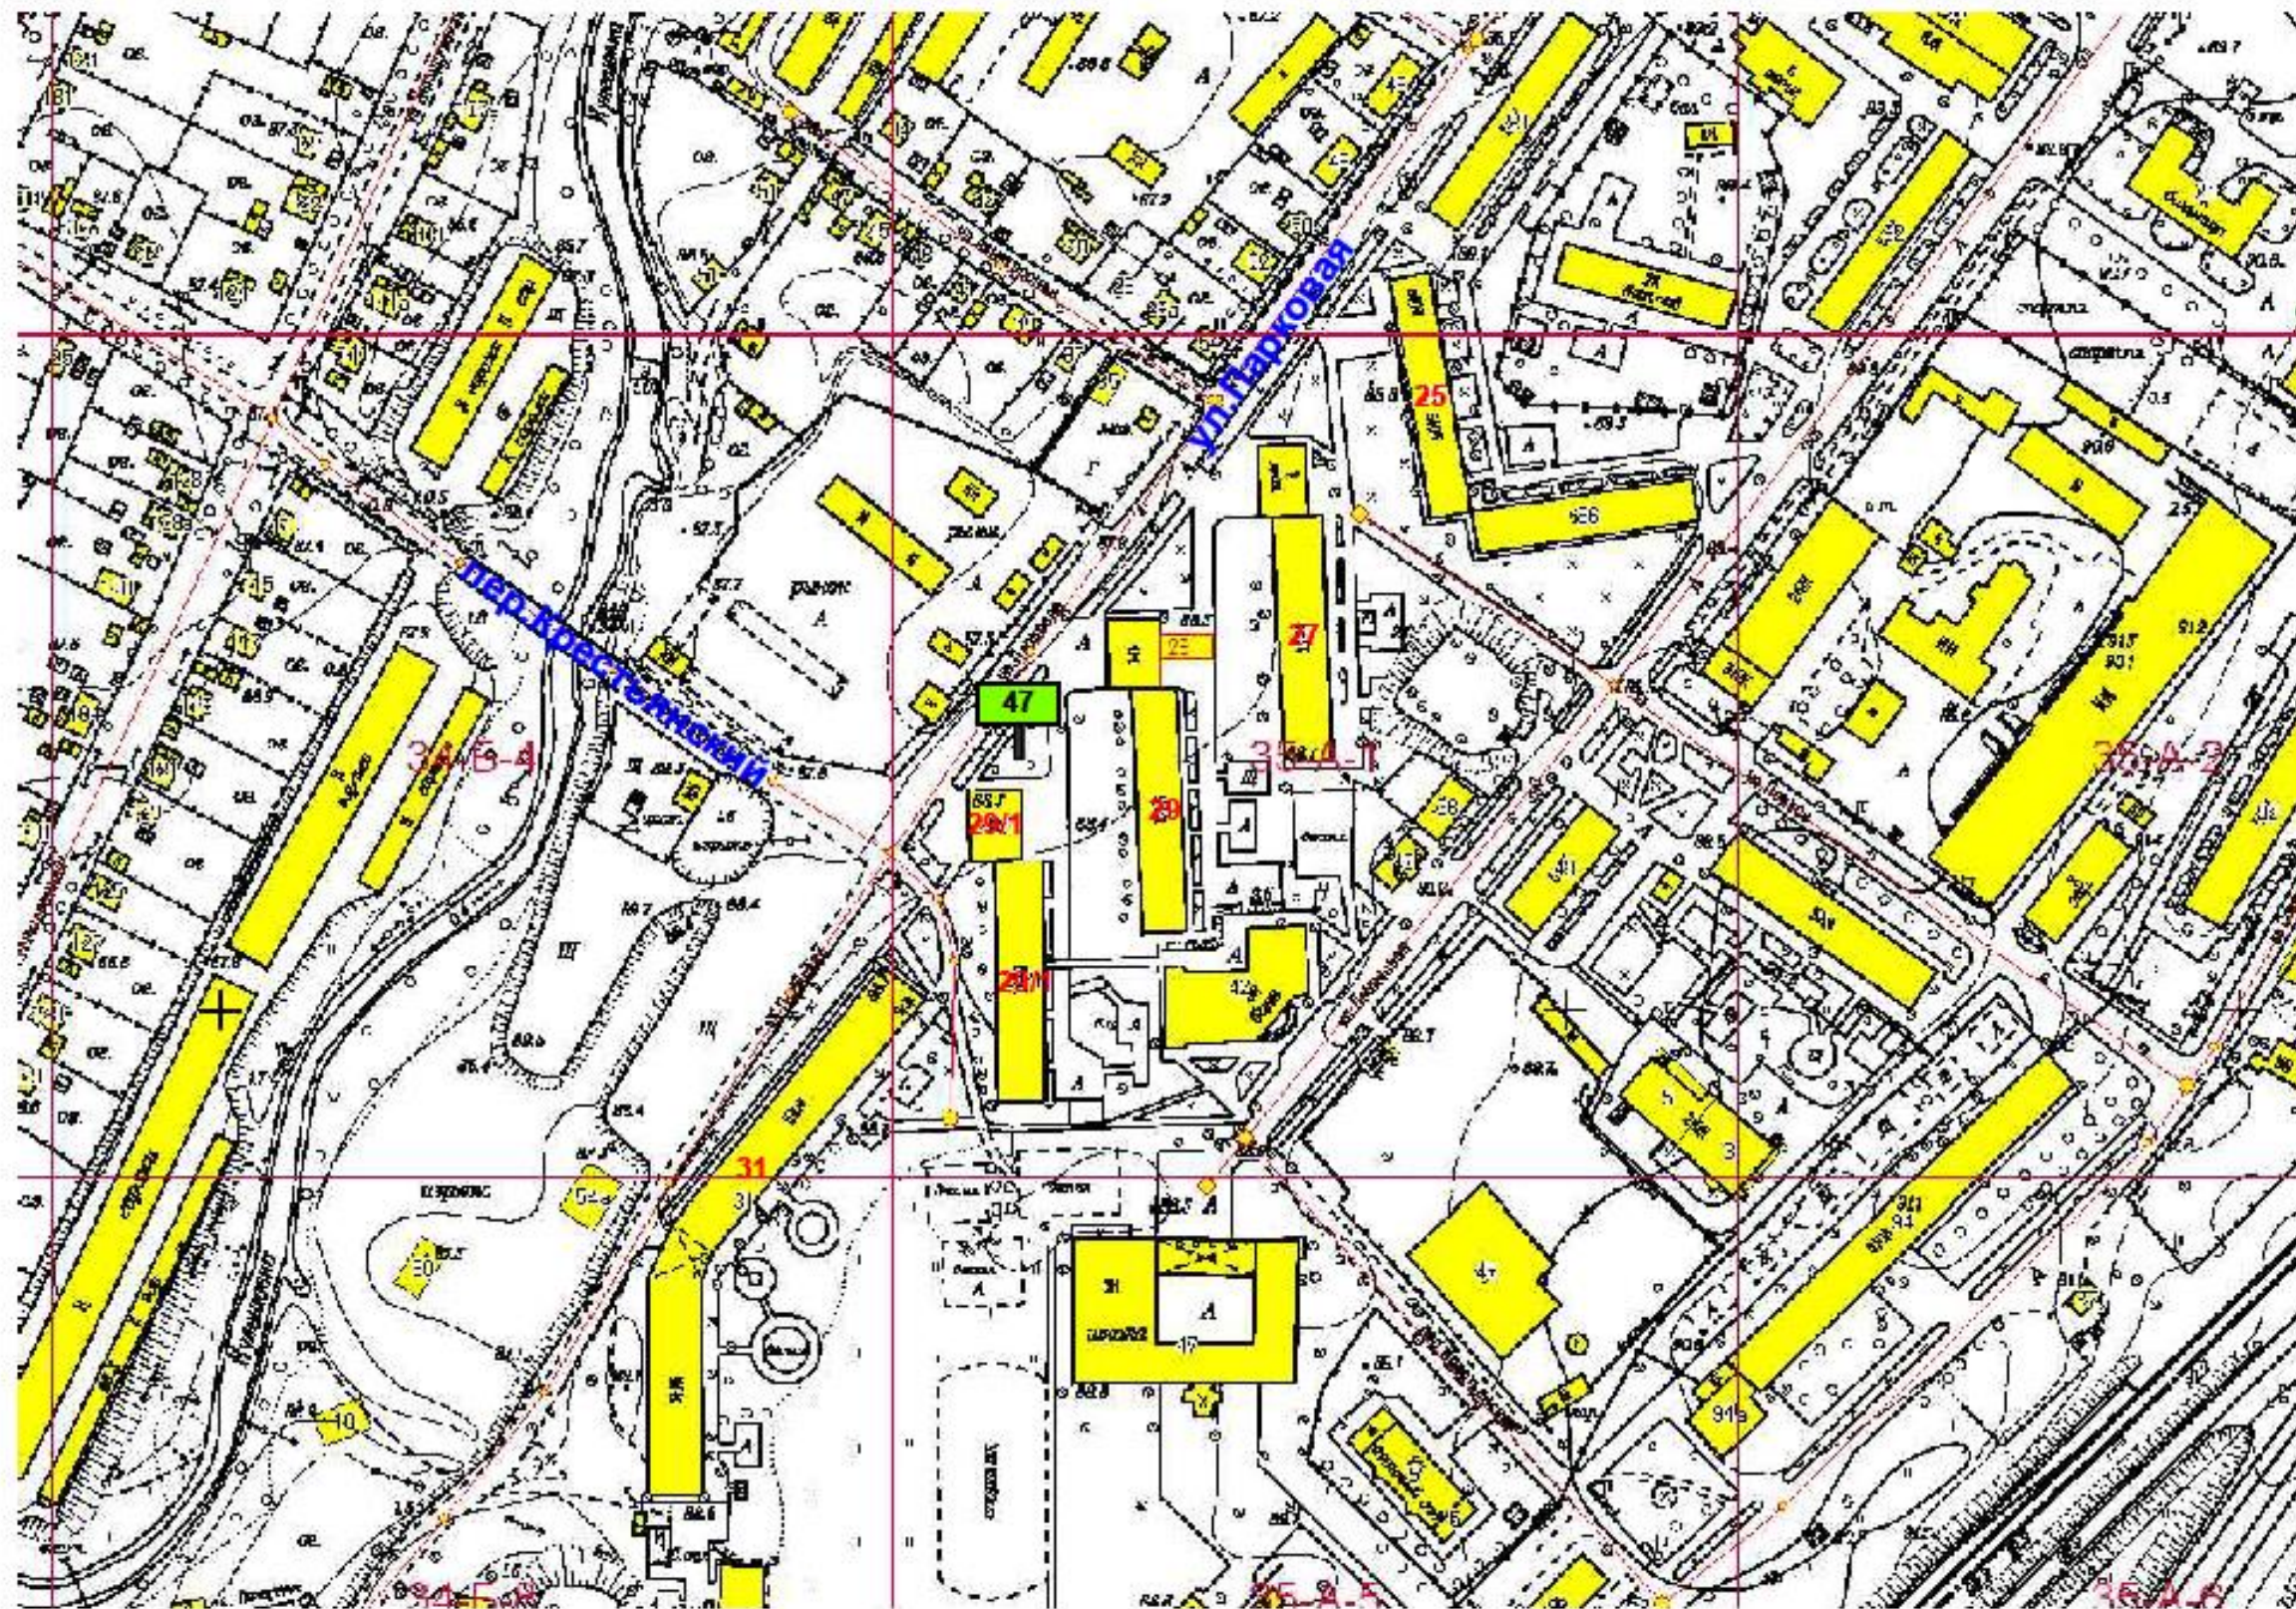

Изм.	Кол.уч.	№ документа	Подпись	Дата

На земельном участке в 30 м. на запад от здания  
ул.Парковая, 29

Схема размещения рекламной конструкции на территории  
 городского округа Спасск - Дальний выполнена на  
 картографической основе

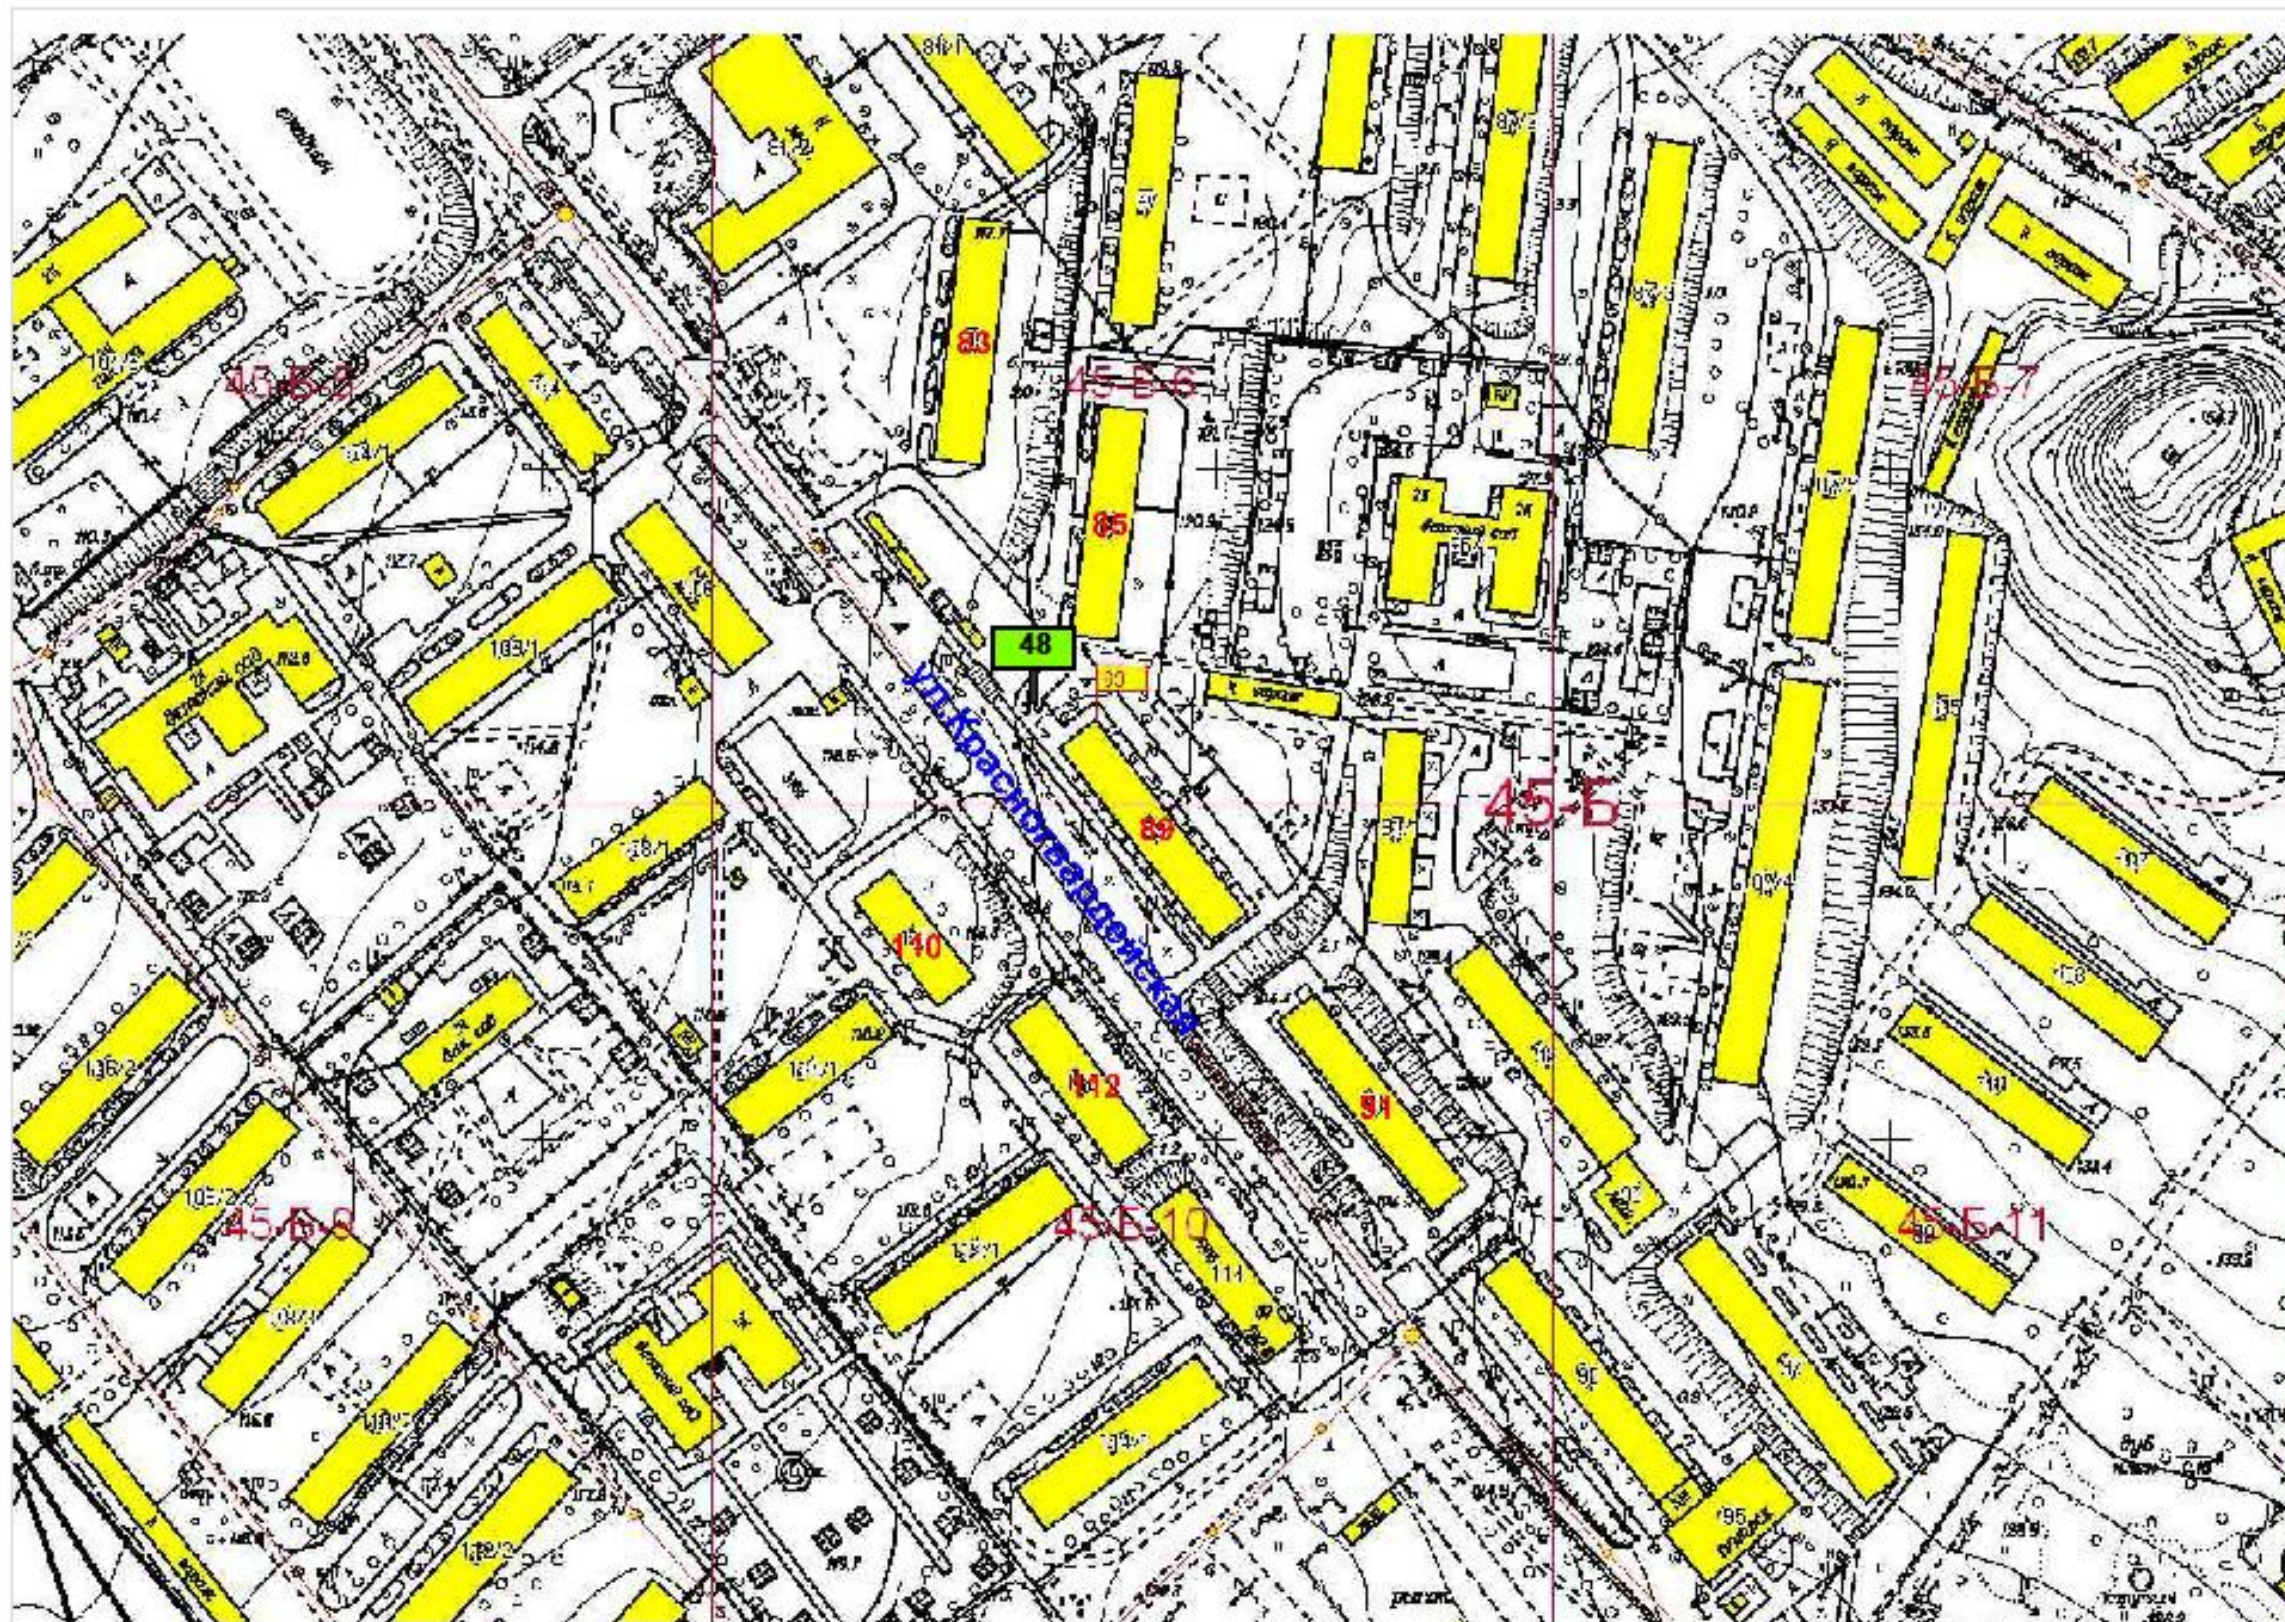


Имя	Контакт	№ документа	Подпись	Дата

На земельном участке в 17 м на северо - запад  
 от ж/дома ул.Красногвардейская,89

Лист  
 48




Схема размещения рекламной конструкции на территории  
 городского округа Спасск - Дальний выполнена на  
 картографической основе

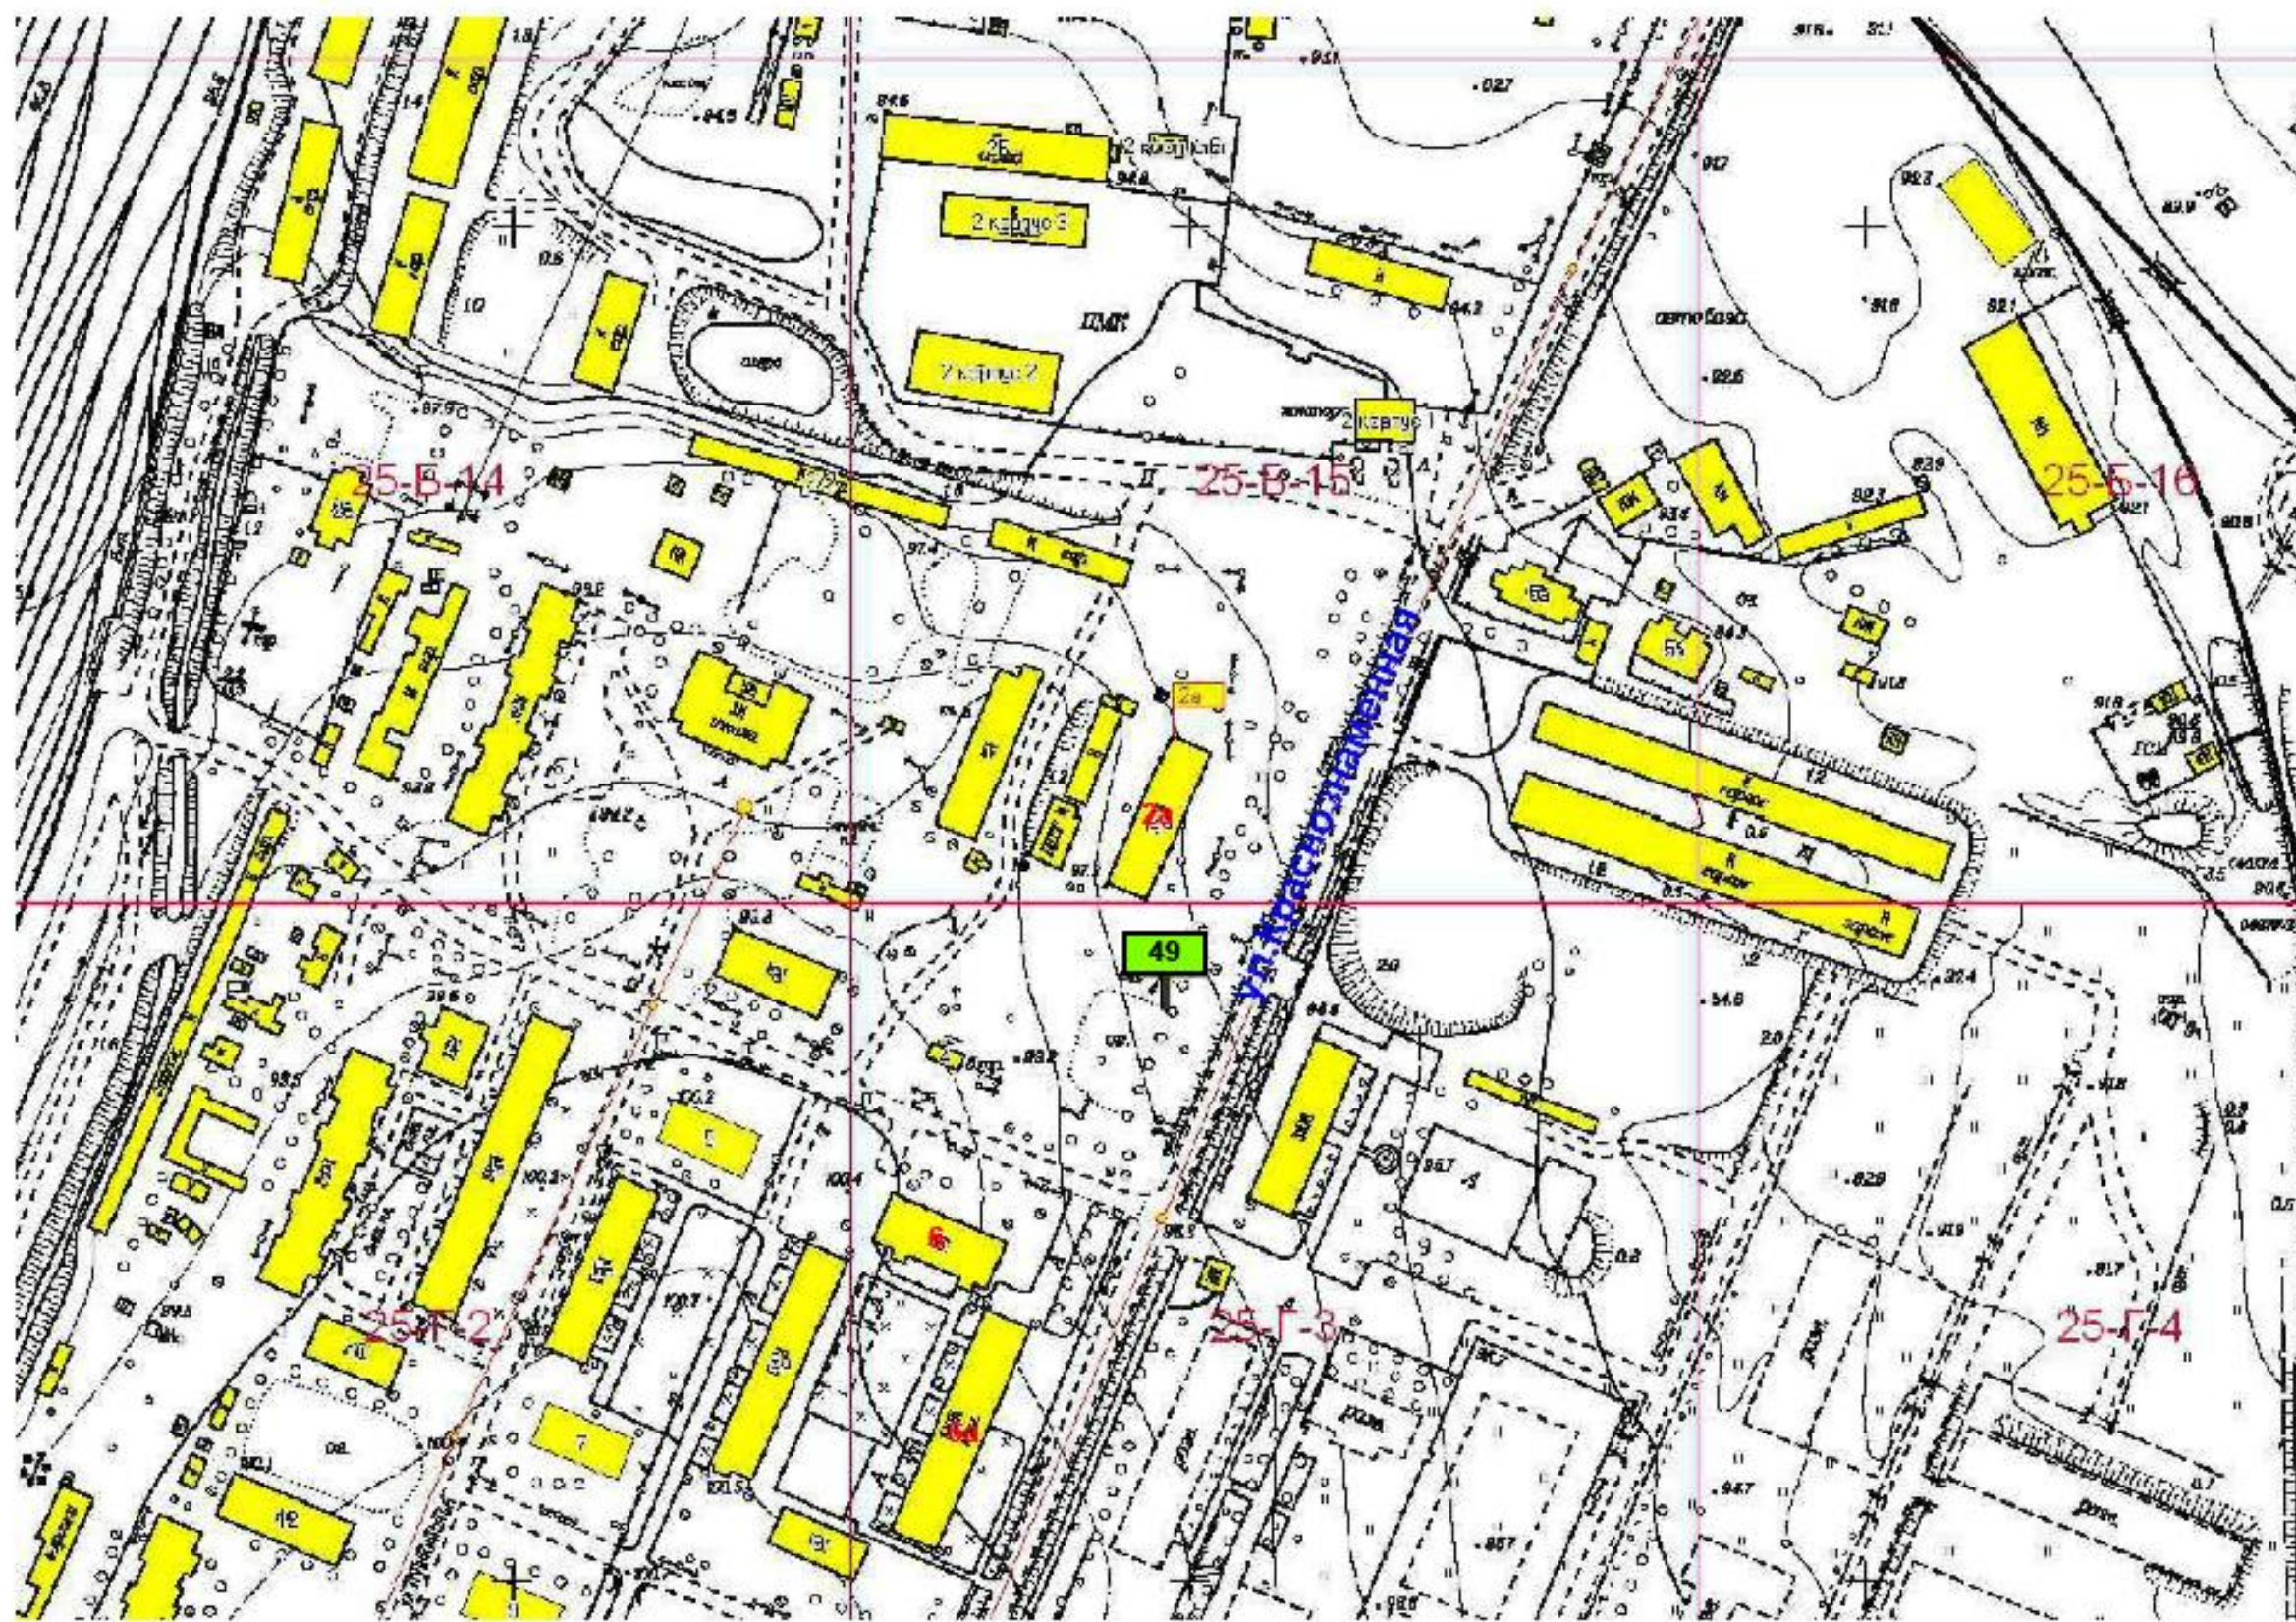

Имя	Кол.уч.	№ документа	Подпись	Дата

На земельном участке в 20 м. на юго - восток  
 от здания ул. Краснознаменная, 2а

**Схема размещения рекламной конструкции на территории  
городского округа Спасск - Дальний выполнена на  
картографической основе**

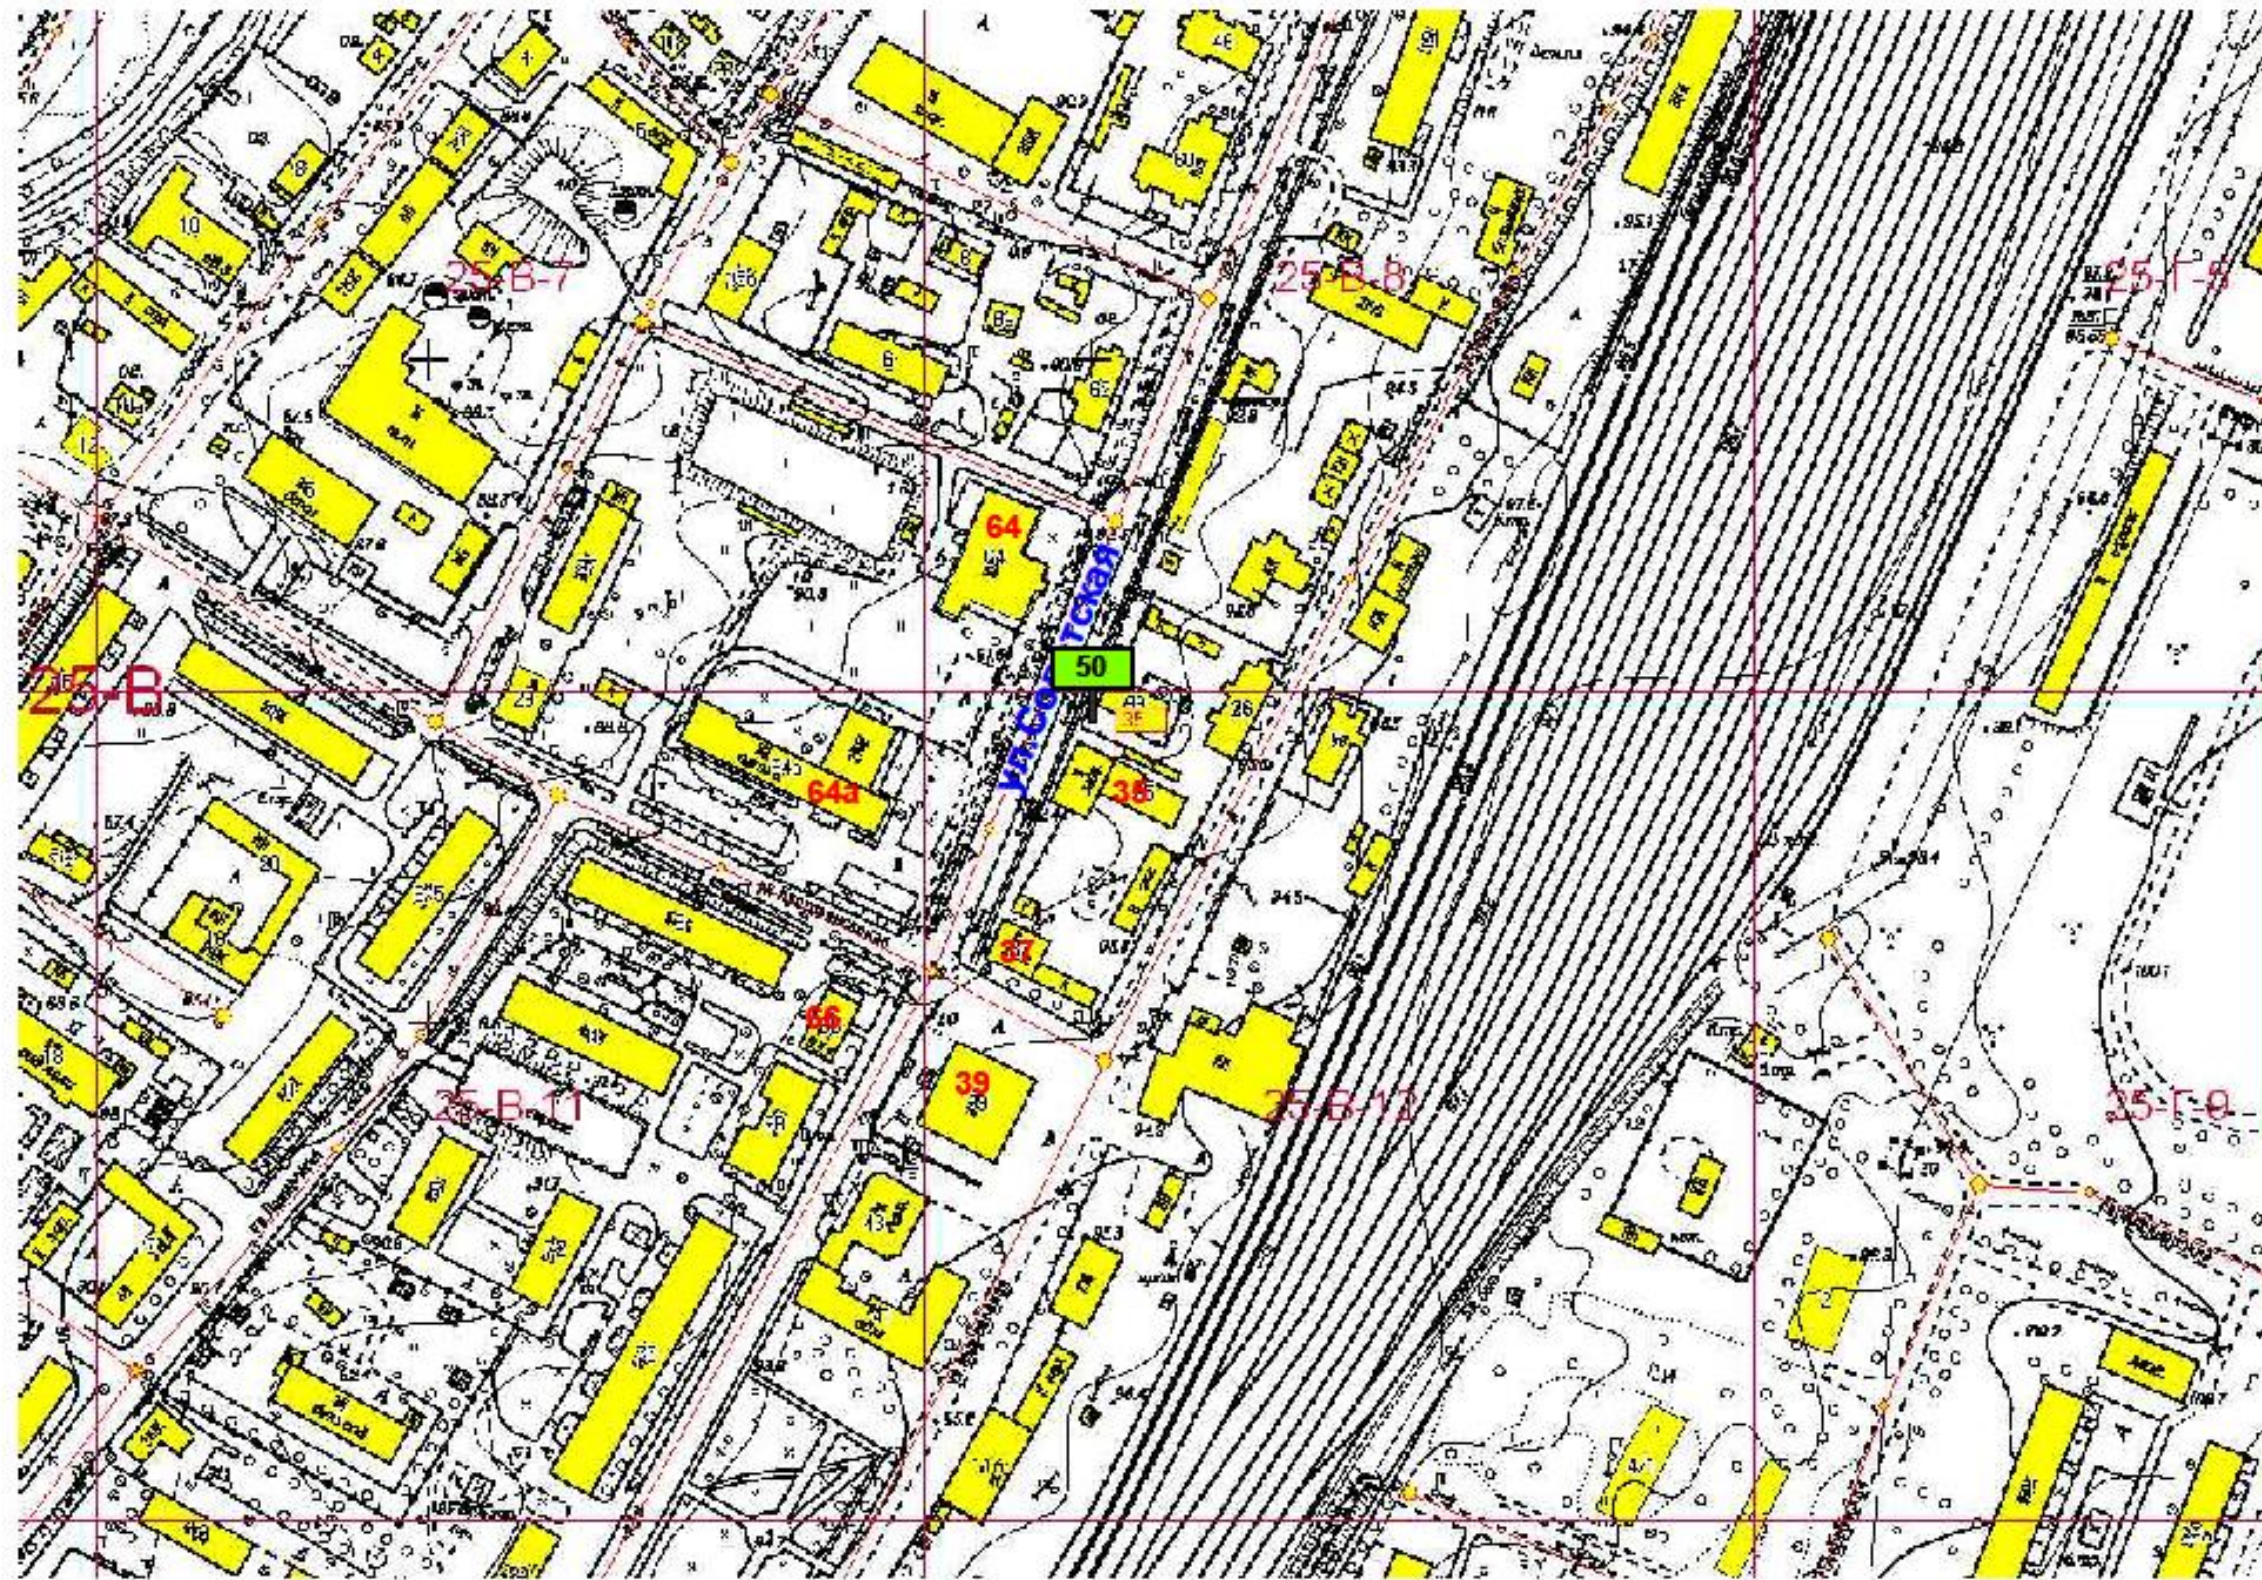

Изм.	Кол.уч.	№ документа	Подпись	Дата

На земельном участке в 7 м на запад от здания  
ул.Советская,35

Схема размещения рекламной конструкции на территории  
 городского округа Спасск - Дальний выполнена на  
 картографической основе



Изм.	Кол-во	И. документа	Подпись	Дата

На земельном участке ул.Советская,  
 у дома 68

**Схема размещения рекламной конструкции на территории  
городского округа Спасск - Дальний выполнена на  
картографической основе**




Изм.	Кол.уч.	№ документа	Подпись	Дата

На земельном участке в 32 м на юго - восток от  
здания ул.Советская,45

Лист  
52

**Схема размещения рекламной конструкции на территории  
городского округа Спасск - Дальний выполнена на  
картографической основе**

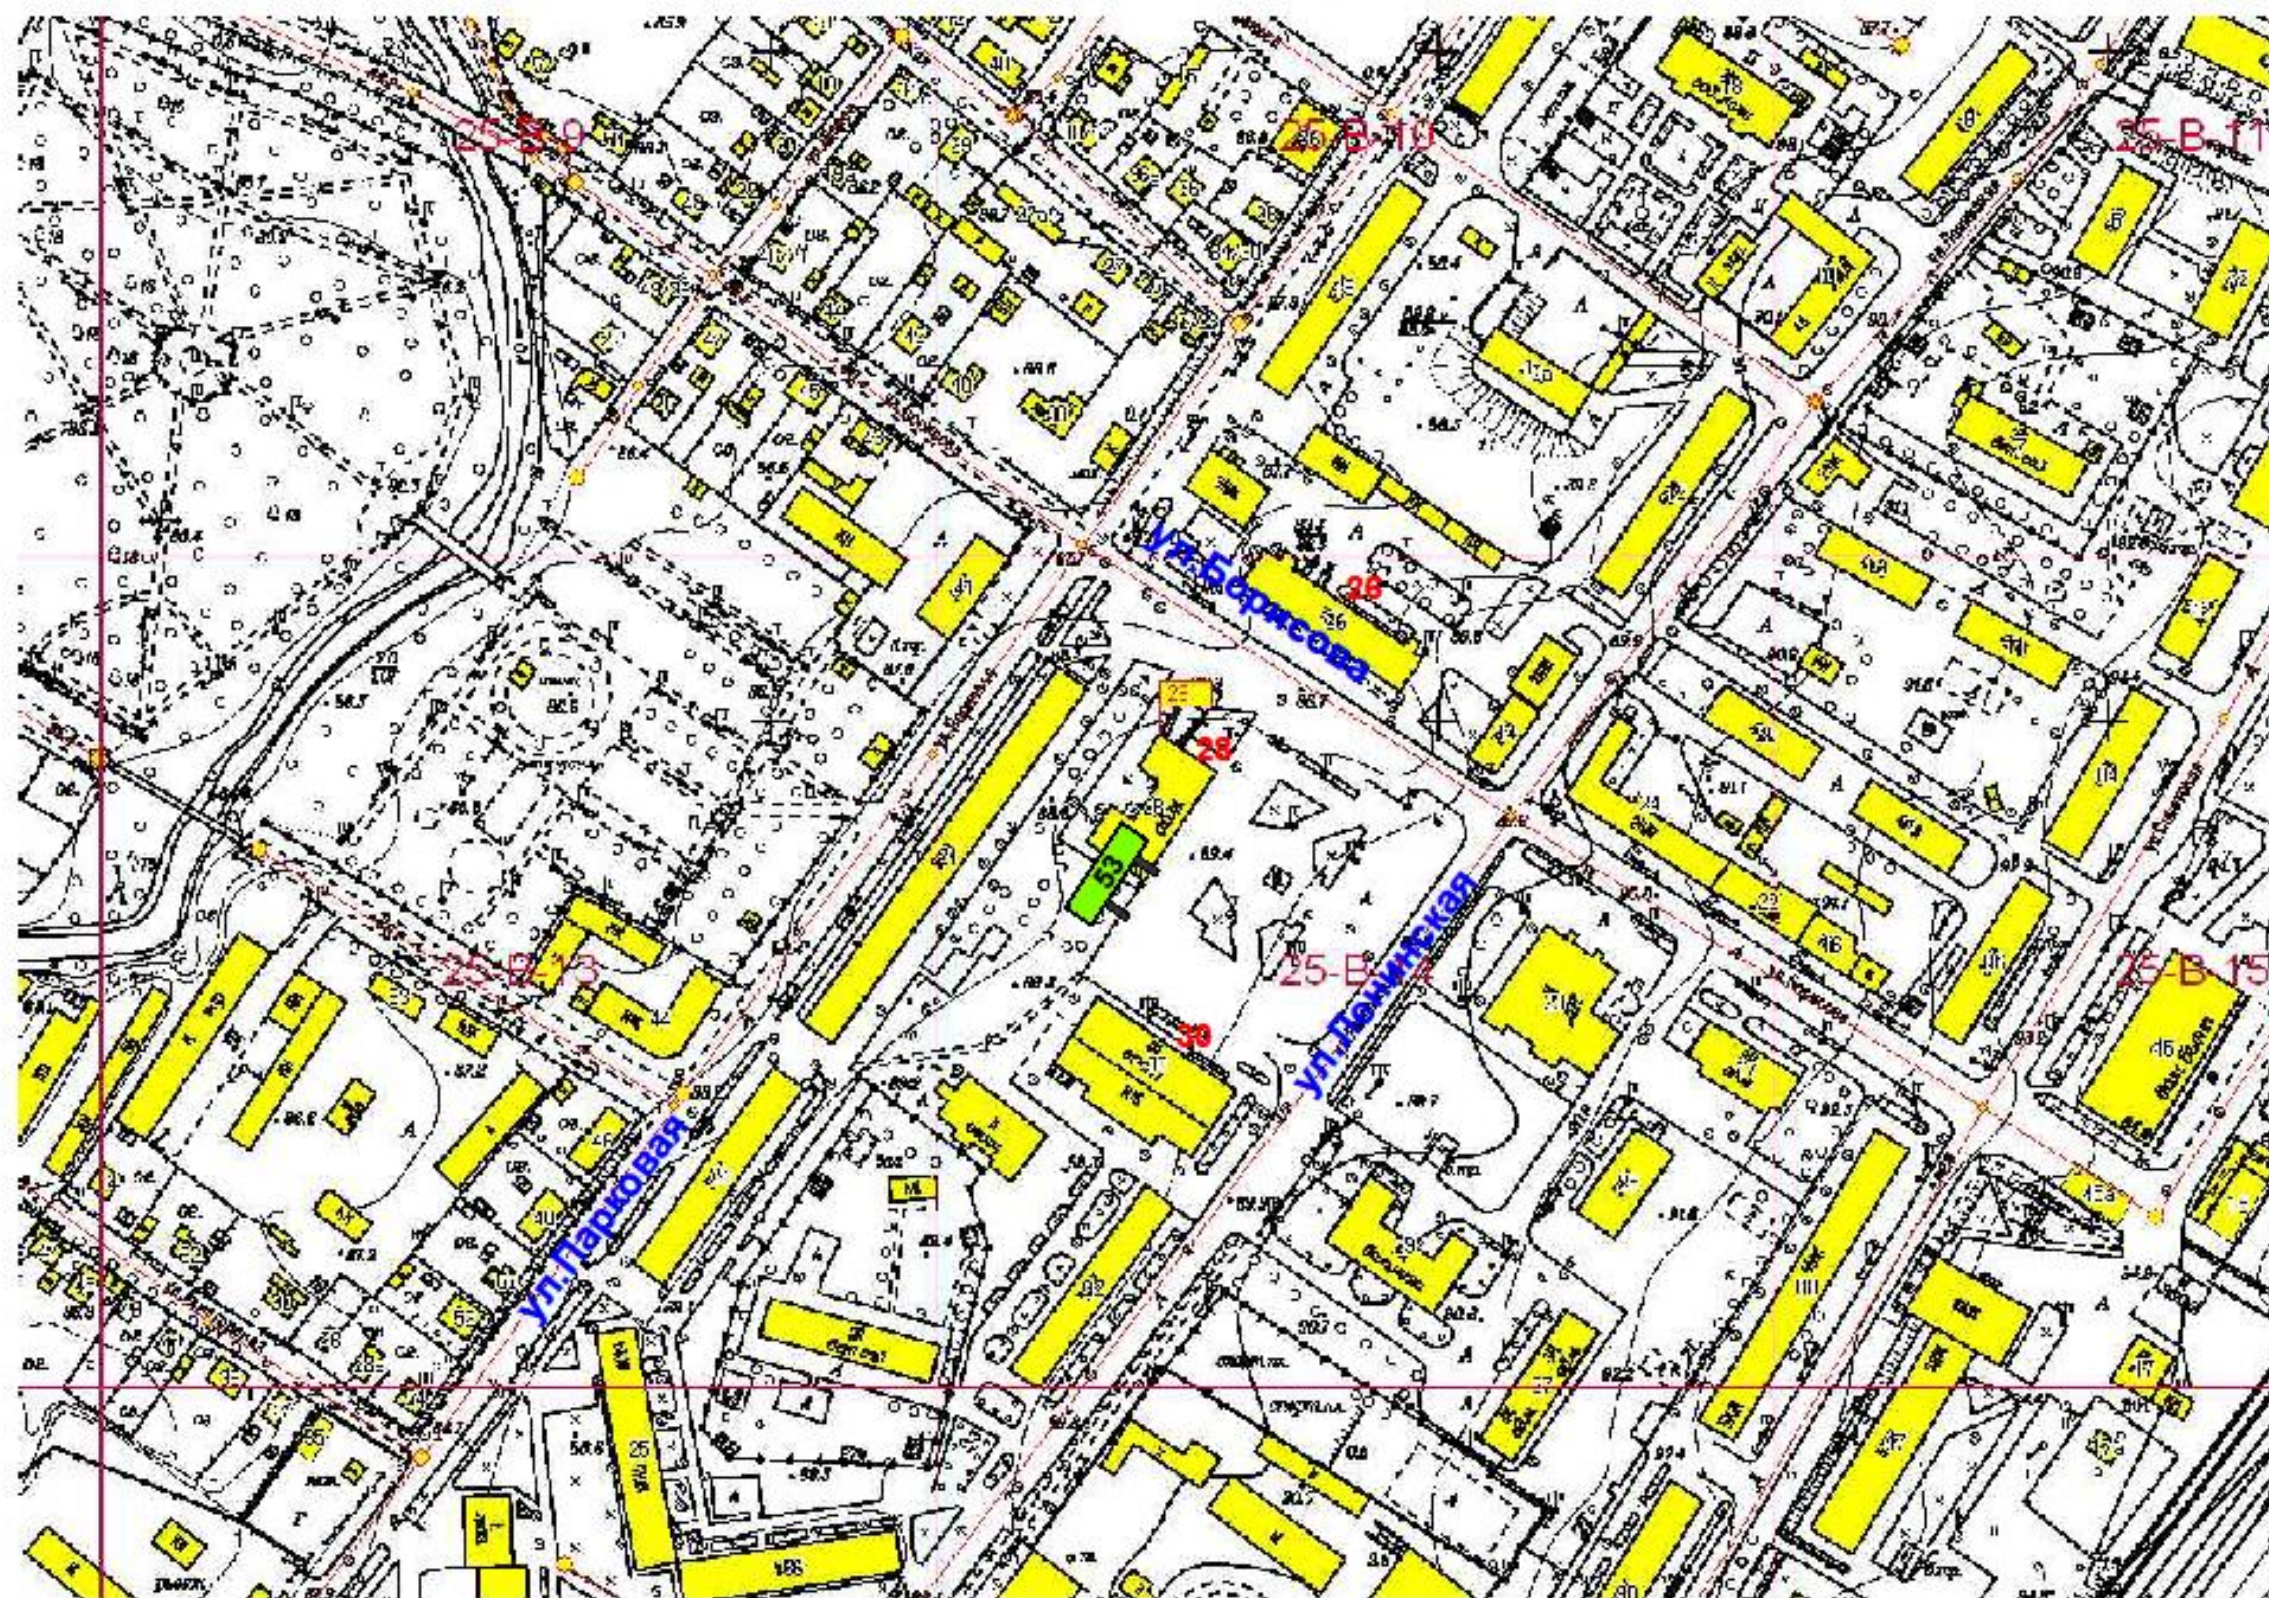


Изм.	Кол.уч.	№ документа	Подпись	Дата

На земельном участке в 15 м на юго - запад от  
здания ул.Ленинская,28

Лист  
53

**Схема размещения рекламной конструкции на территории  
городского округа Спасск - Дальний выполнена на  
картографической основе**

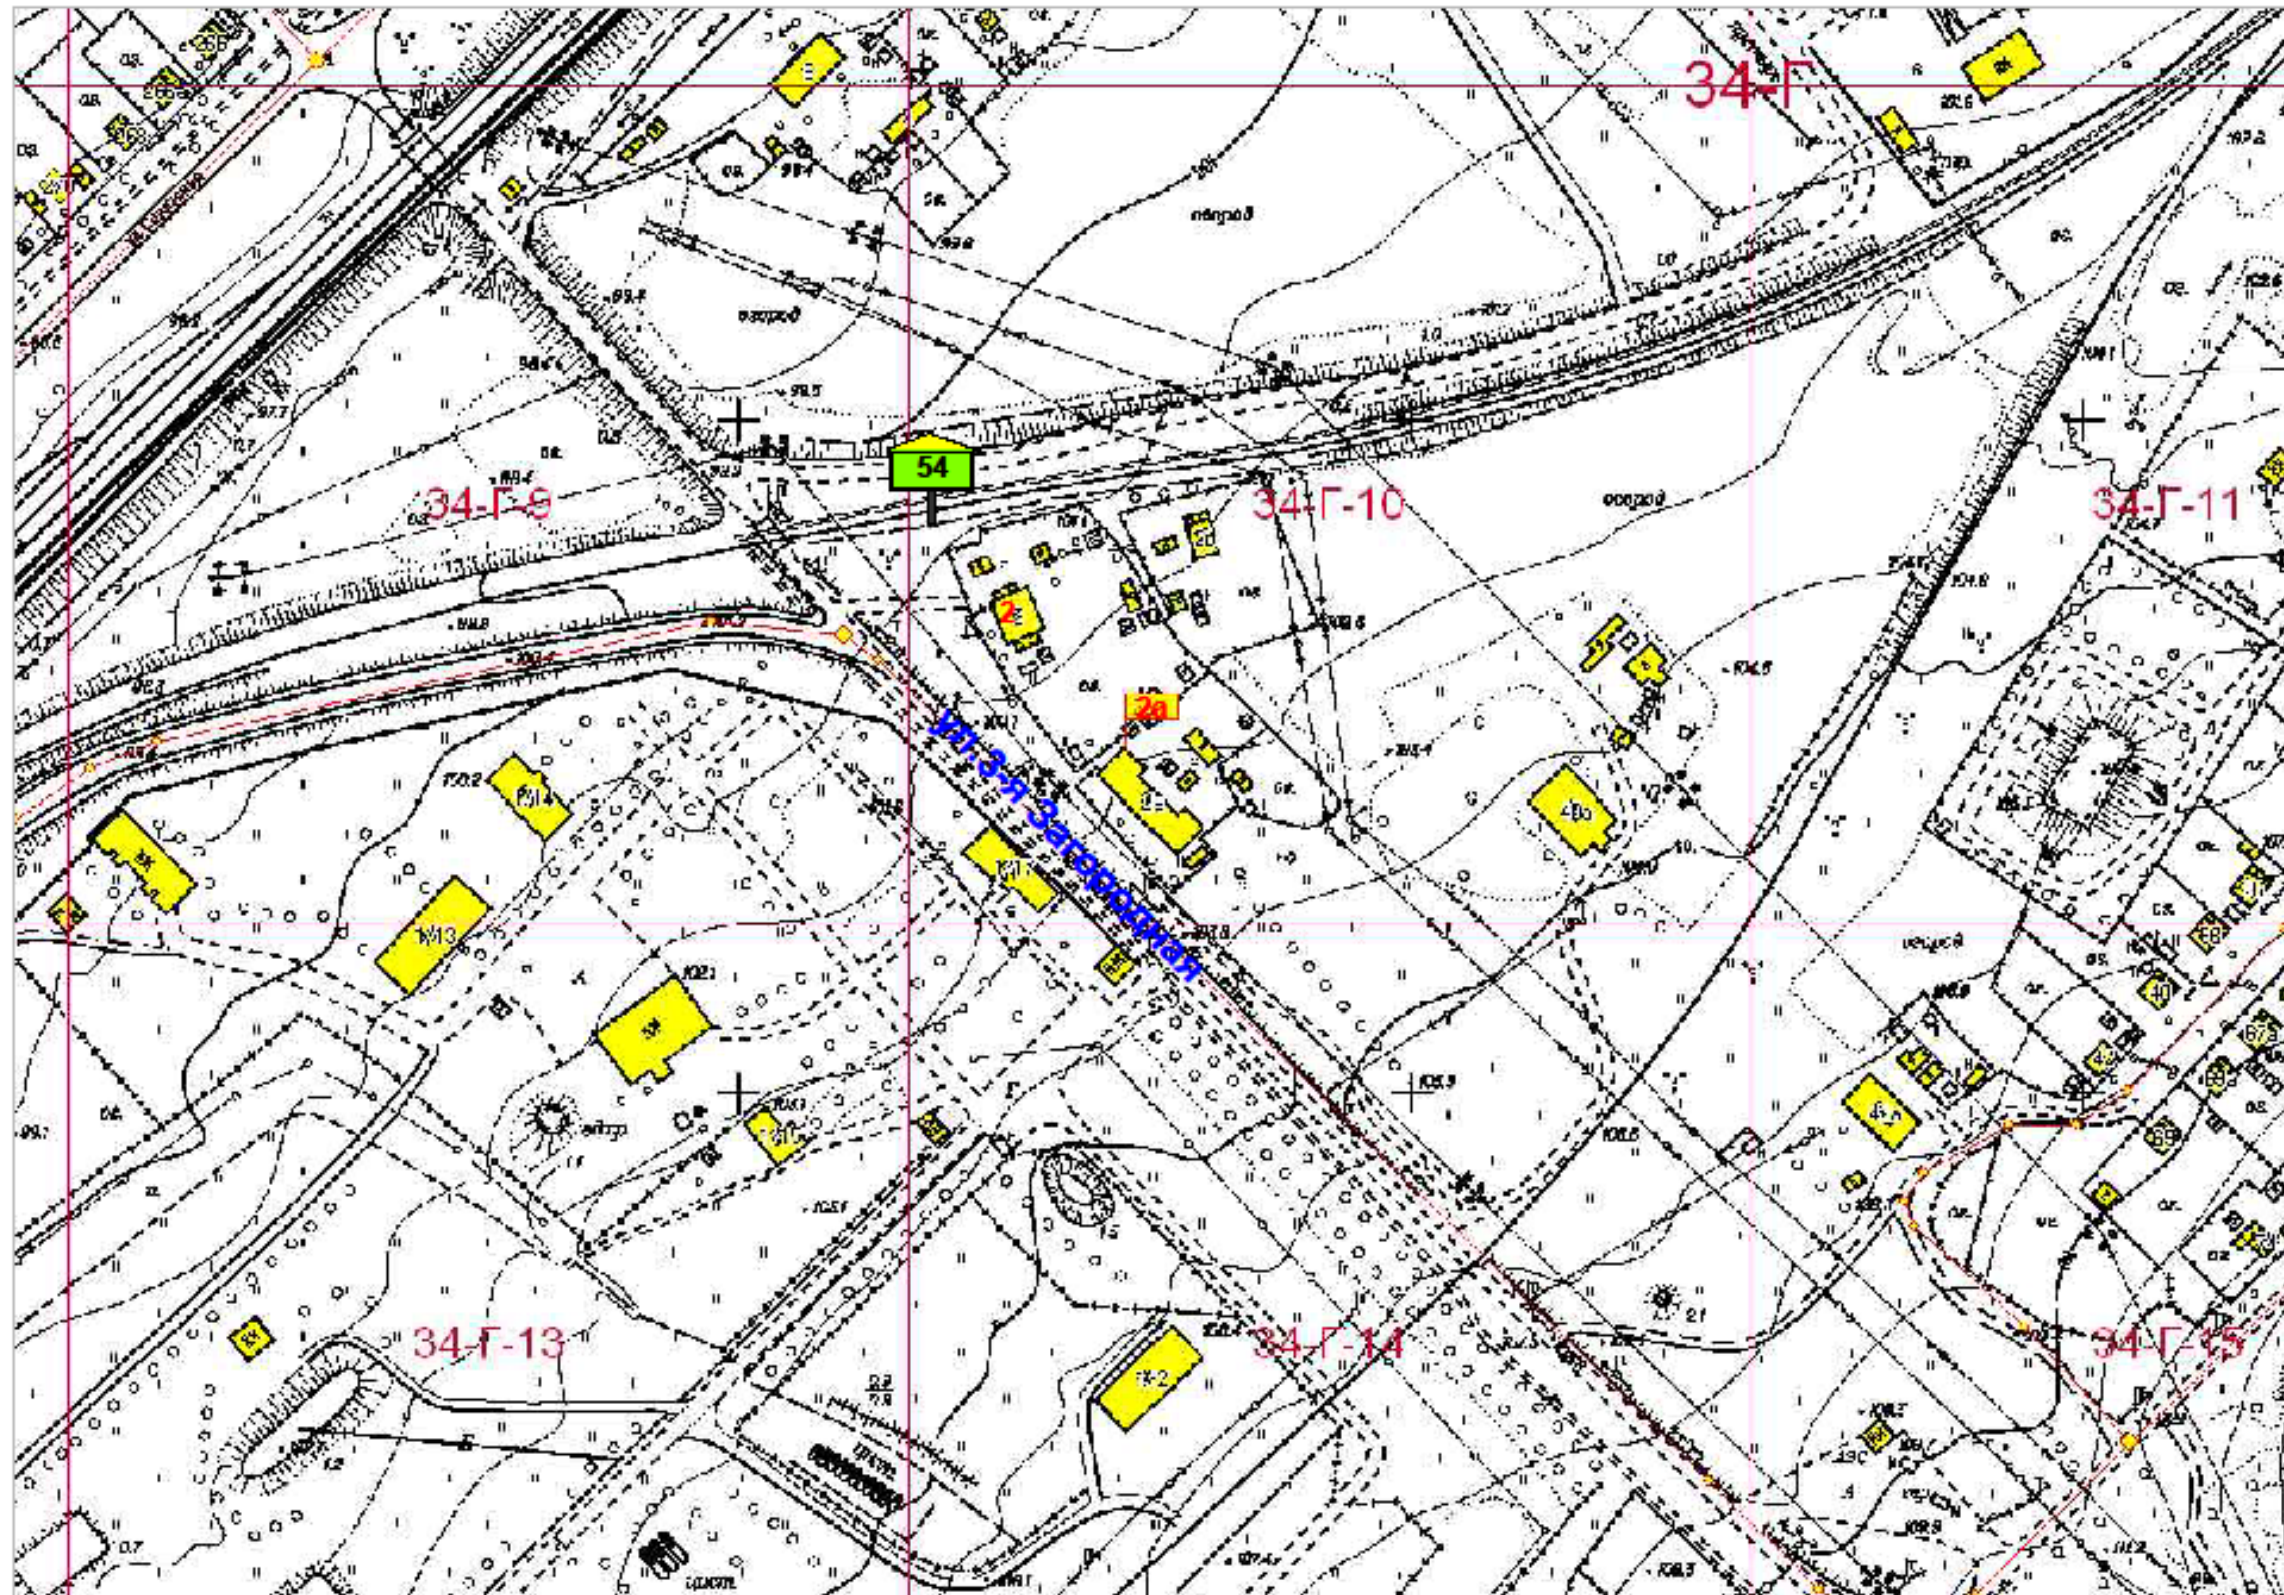

Имя	Колуч	№ документа	Подпись	Дата


На земельном участке в 32 м. на север от ж/дома  
ул.3-я Загородная, 2

Схема размещения рекламной конструкции на территории  
 городского округа Спасск - Дальний выполнена на  
 картографической основе



				На земельном участке в придорожной полосе федеральной автомобильной дороги Хабаровск - Владивосток, 529 км + 620 м, справа	Лист
Код	№ документа	Подпись	Дата		55


Схема размещения рекламной конструкции на территории  
 городского округа Спасск - Дальний выполнена на  
 картографической основе

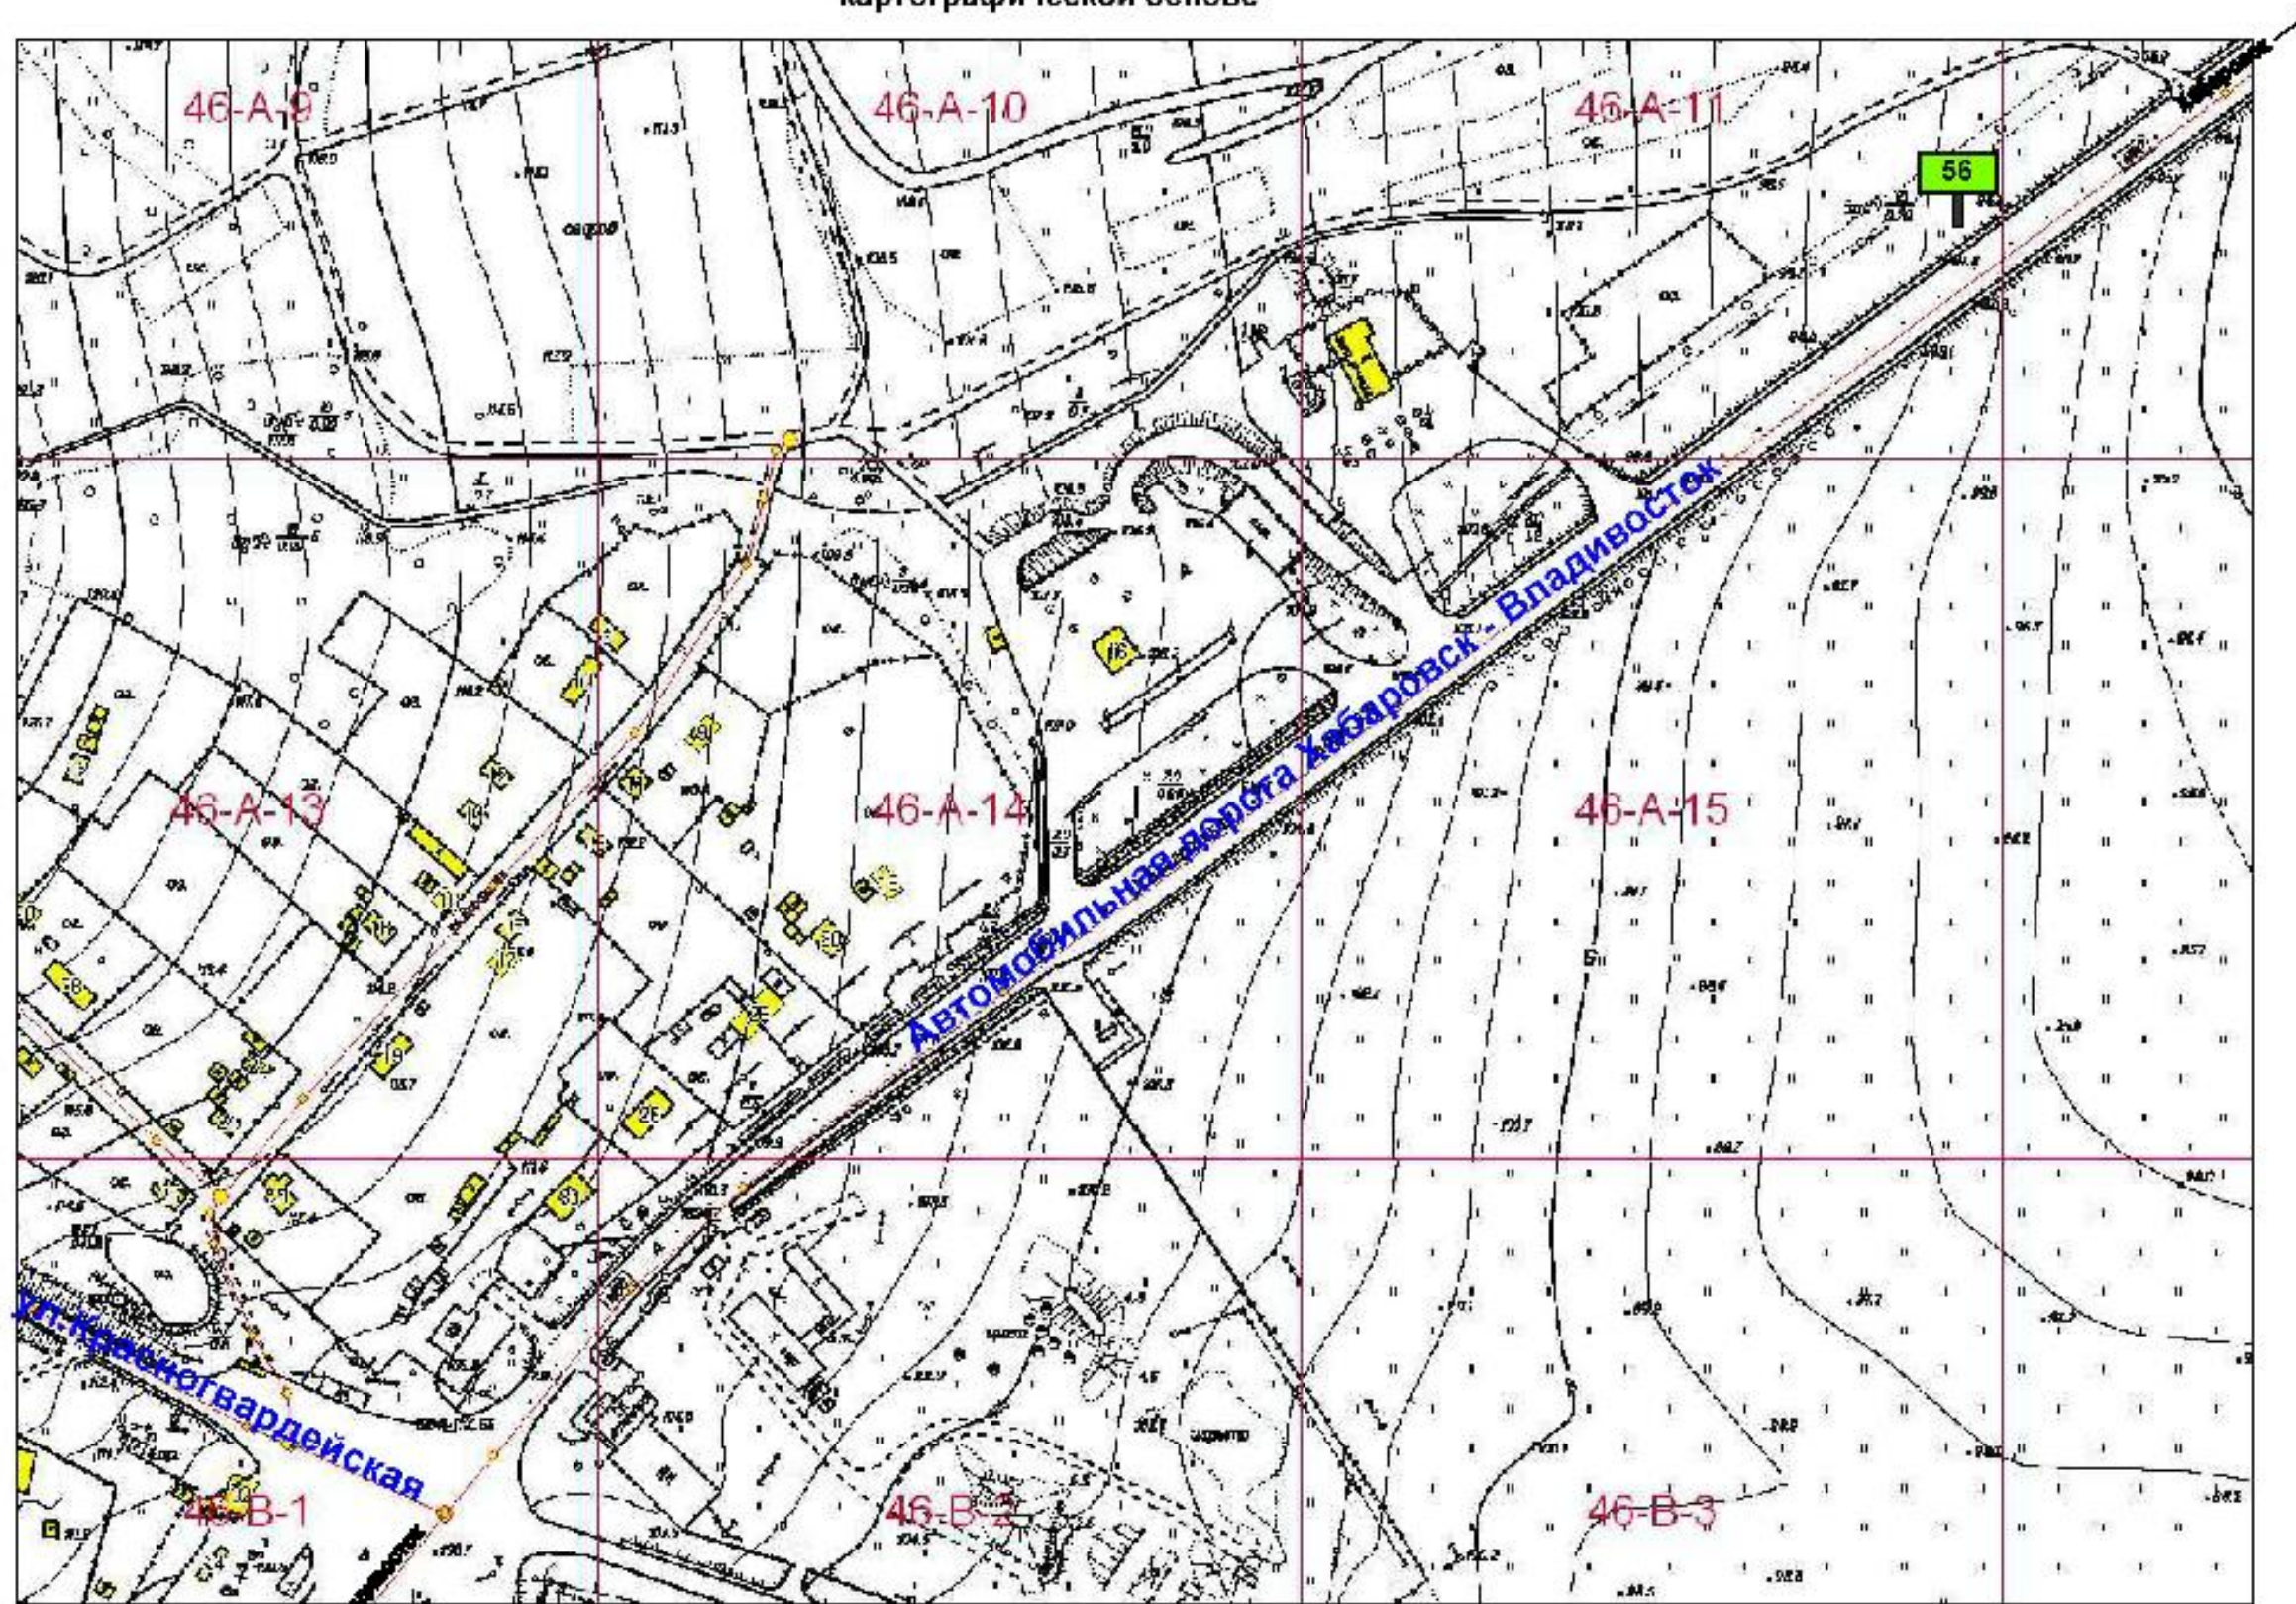

					На земельном участке в придорожной полосе федеральной автомобильной дороги Хабаровск - Владивосток, 533 км + 350 м, справа	Лист
Имя	Колуч	И. доузжика	Подпись	Дата		56




Схема размещения рекламной конструкции на территории  
 городского округа Спасск - Дальний выполнена на  
 картографической основе

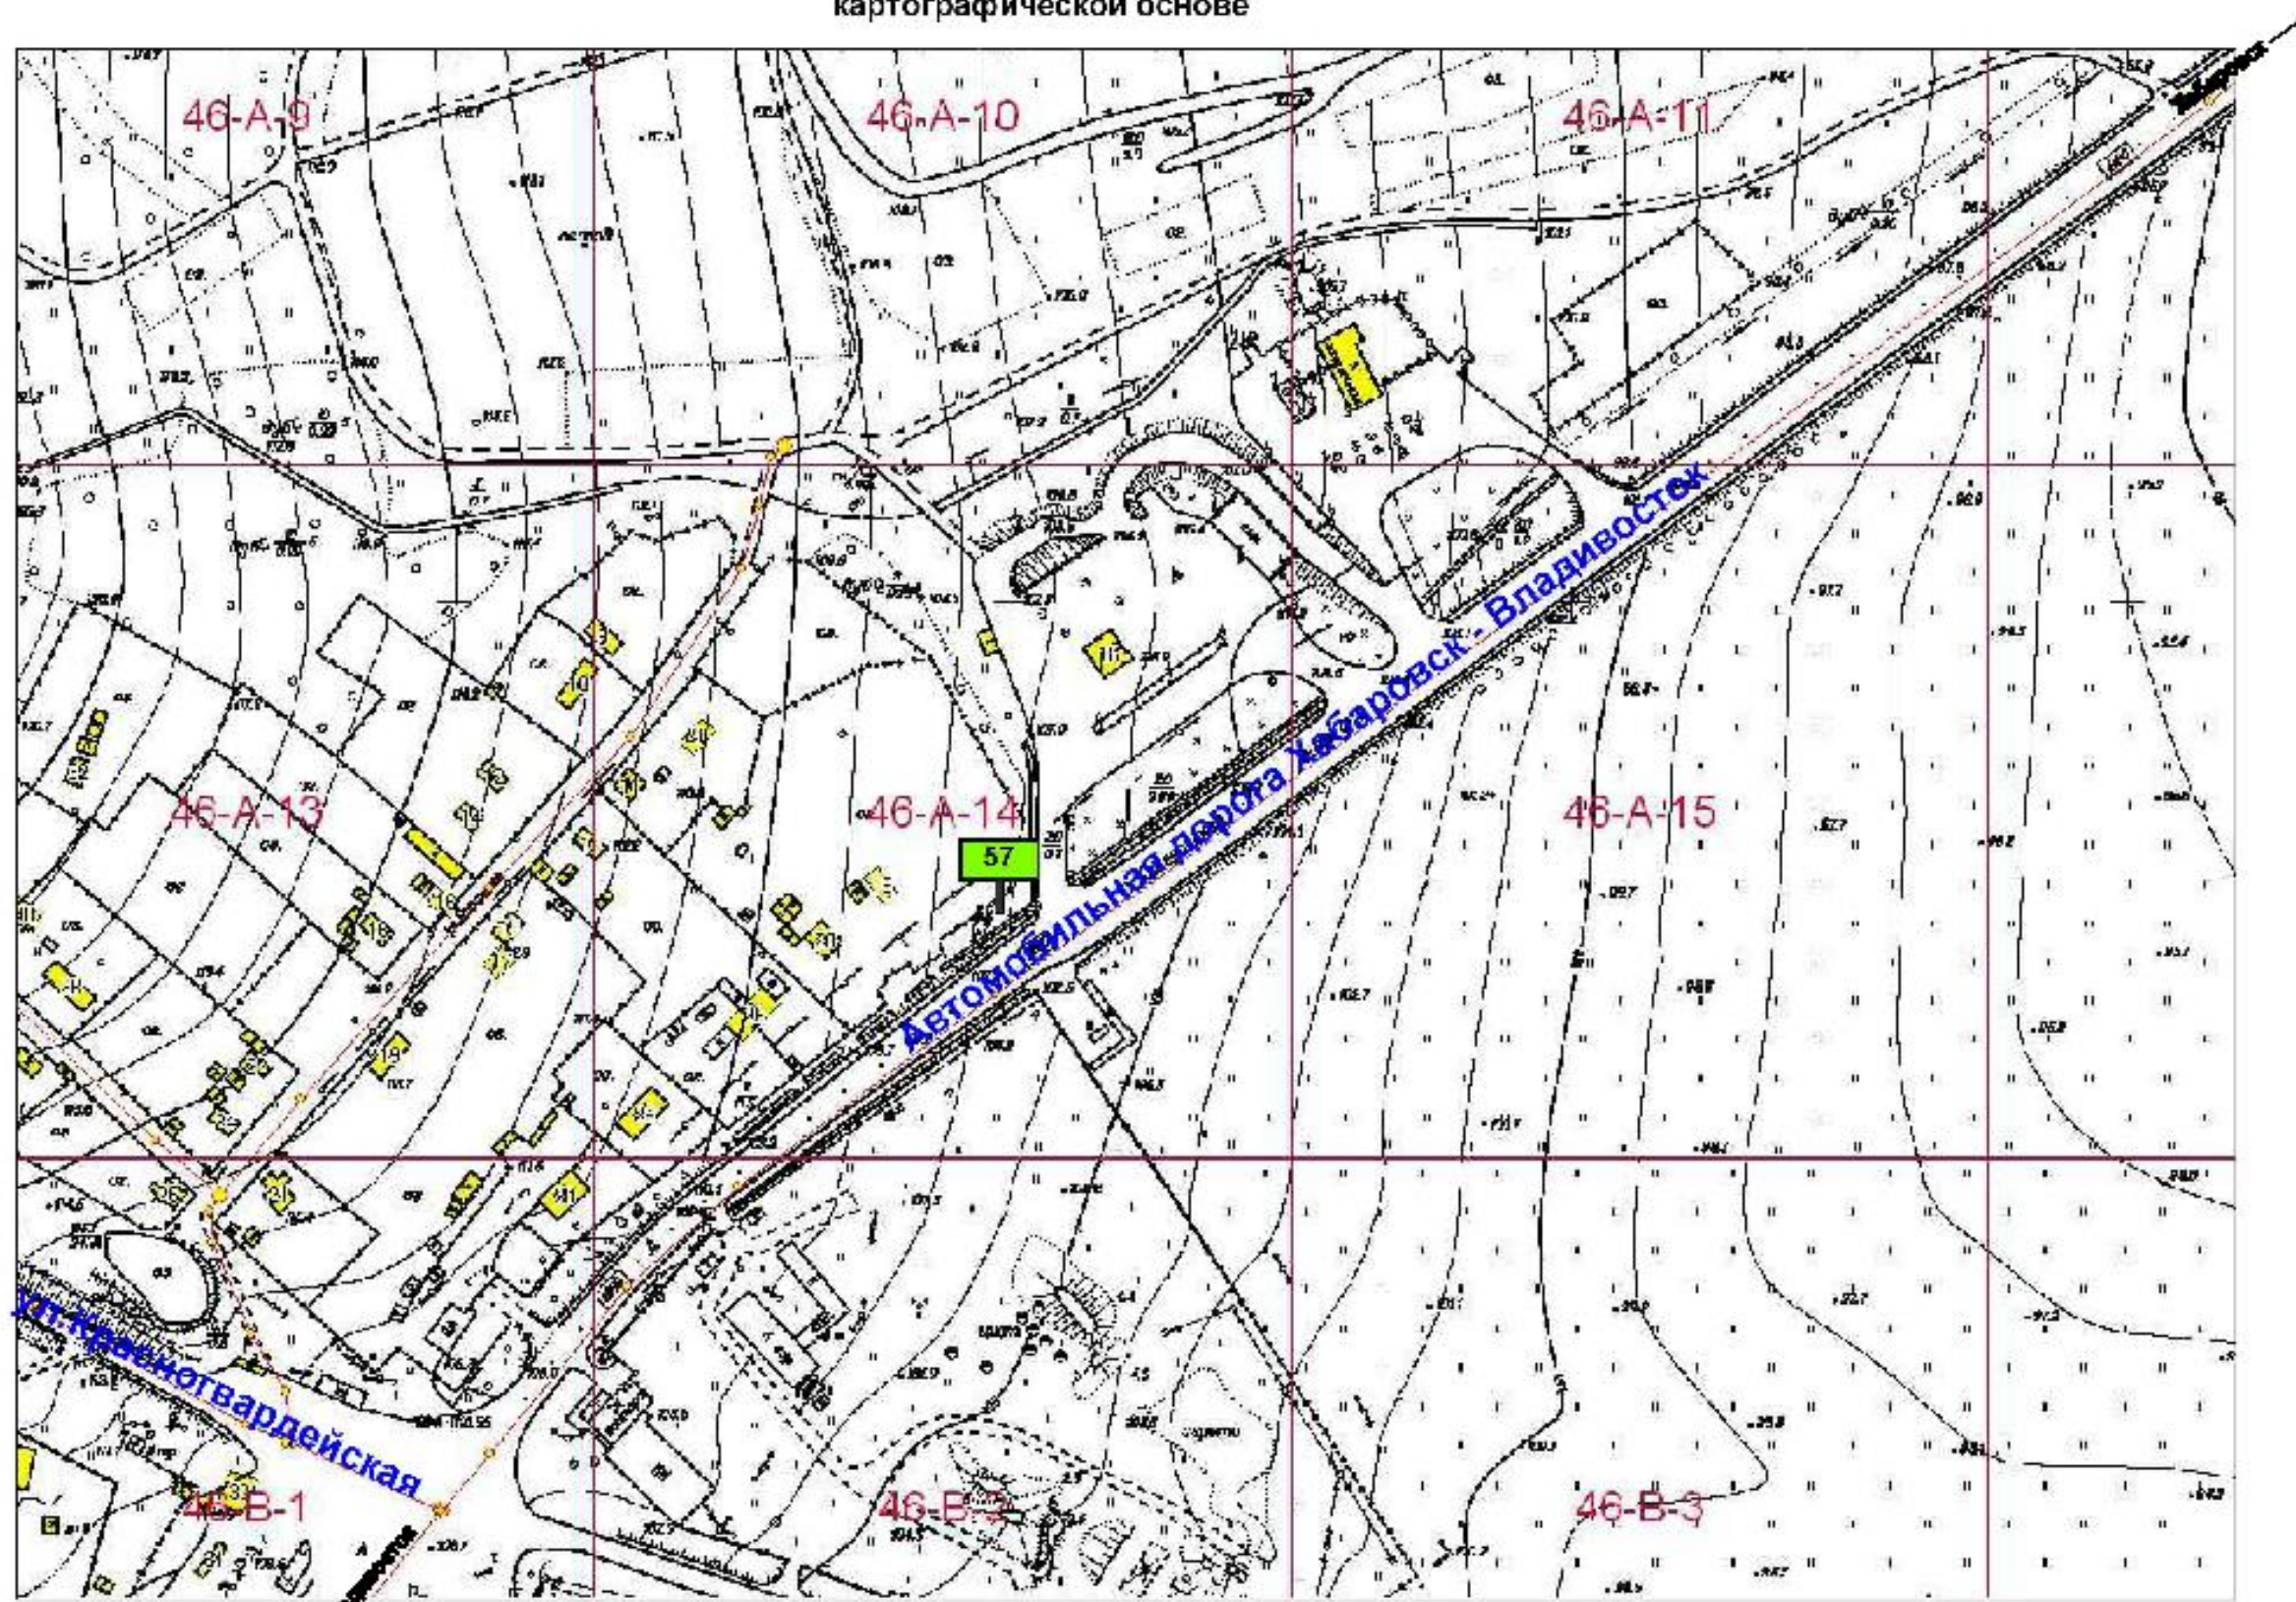


				На земельном участке в придорожной полосе федеральной автомобильной дороги Хабаровск - Владивосток, 532 км +550 м	Лист 57
Изм.	Колуч	№ документа	Подпись	Дата	

Схема размещения рекламной конструкции на территории  
 городского округа Спасск - Дальний выполнена на  
 картографической основе

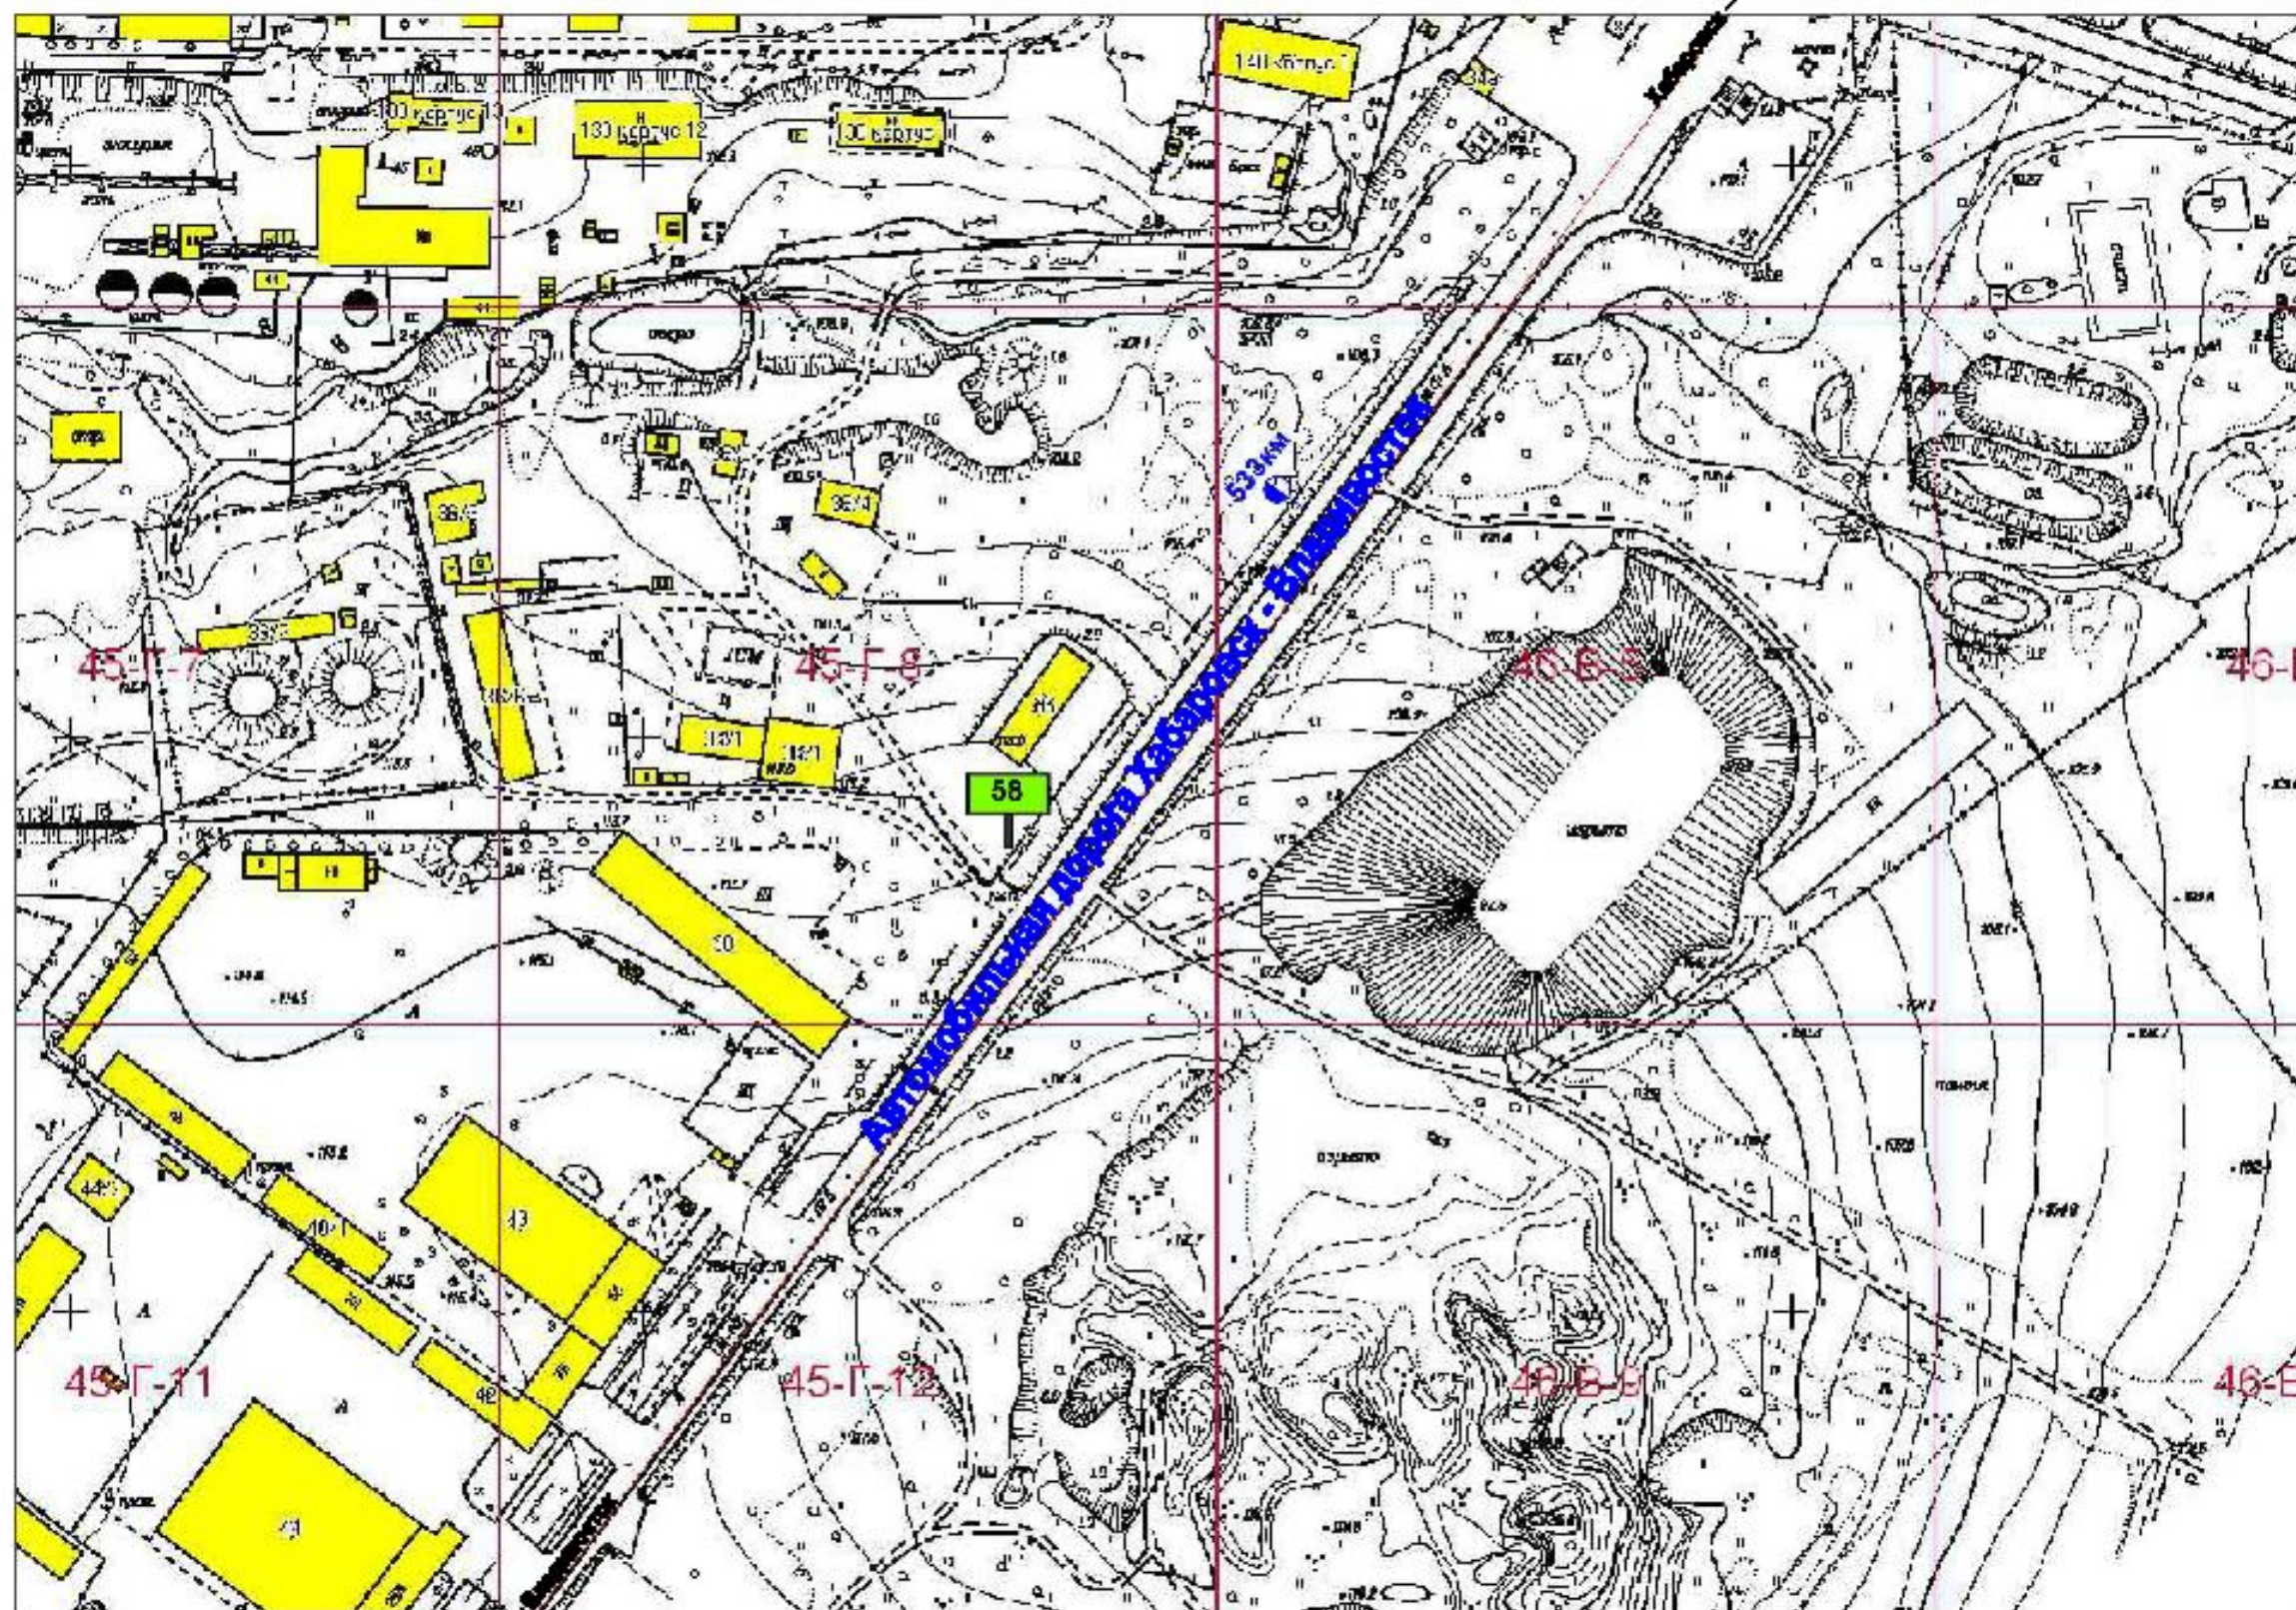


					На земельном участке в придорожной полосе федеральной автомобильной дороги Хабаровск - Владивосток, 533 км + 100 м	Лист 58
Имя	Кол.уч.	№ документа	Подпись	Дата		

Схема размещения рекламной конструкции на территории  
 городского округа Спасск - Дальний выполнена на  
 картографической основе

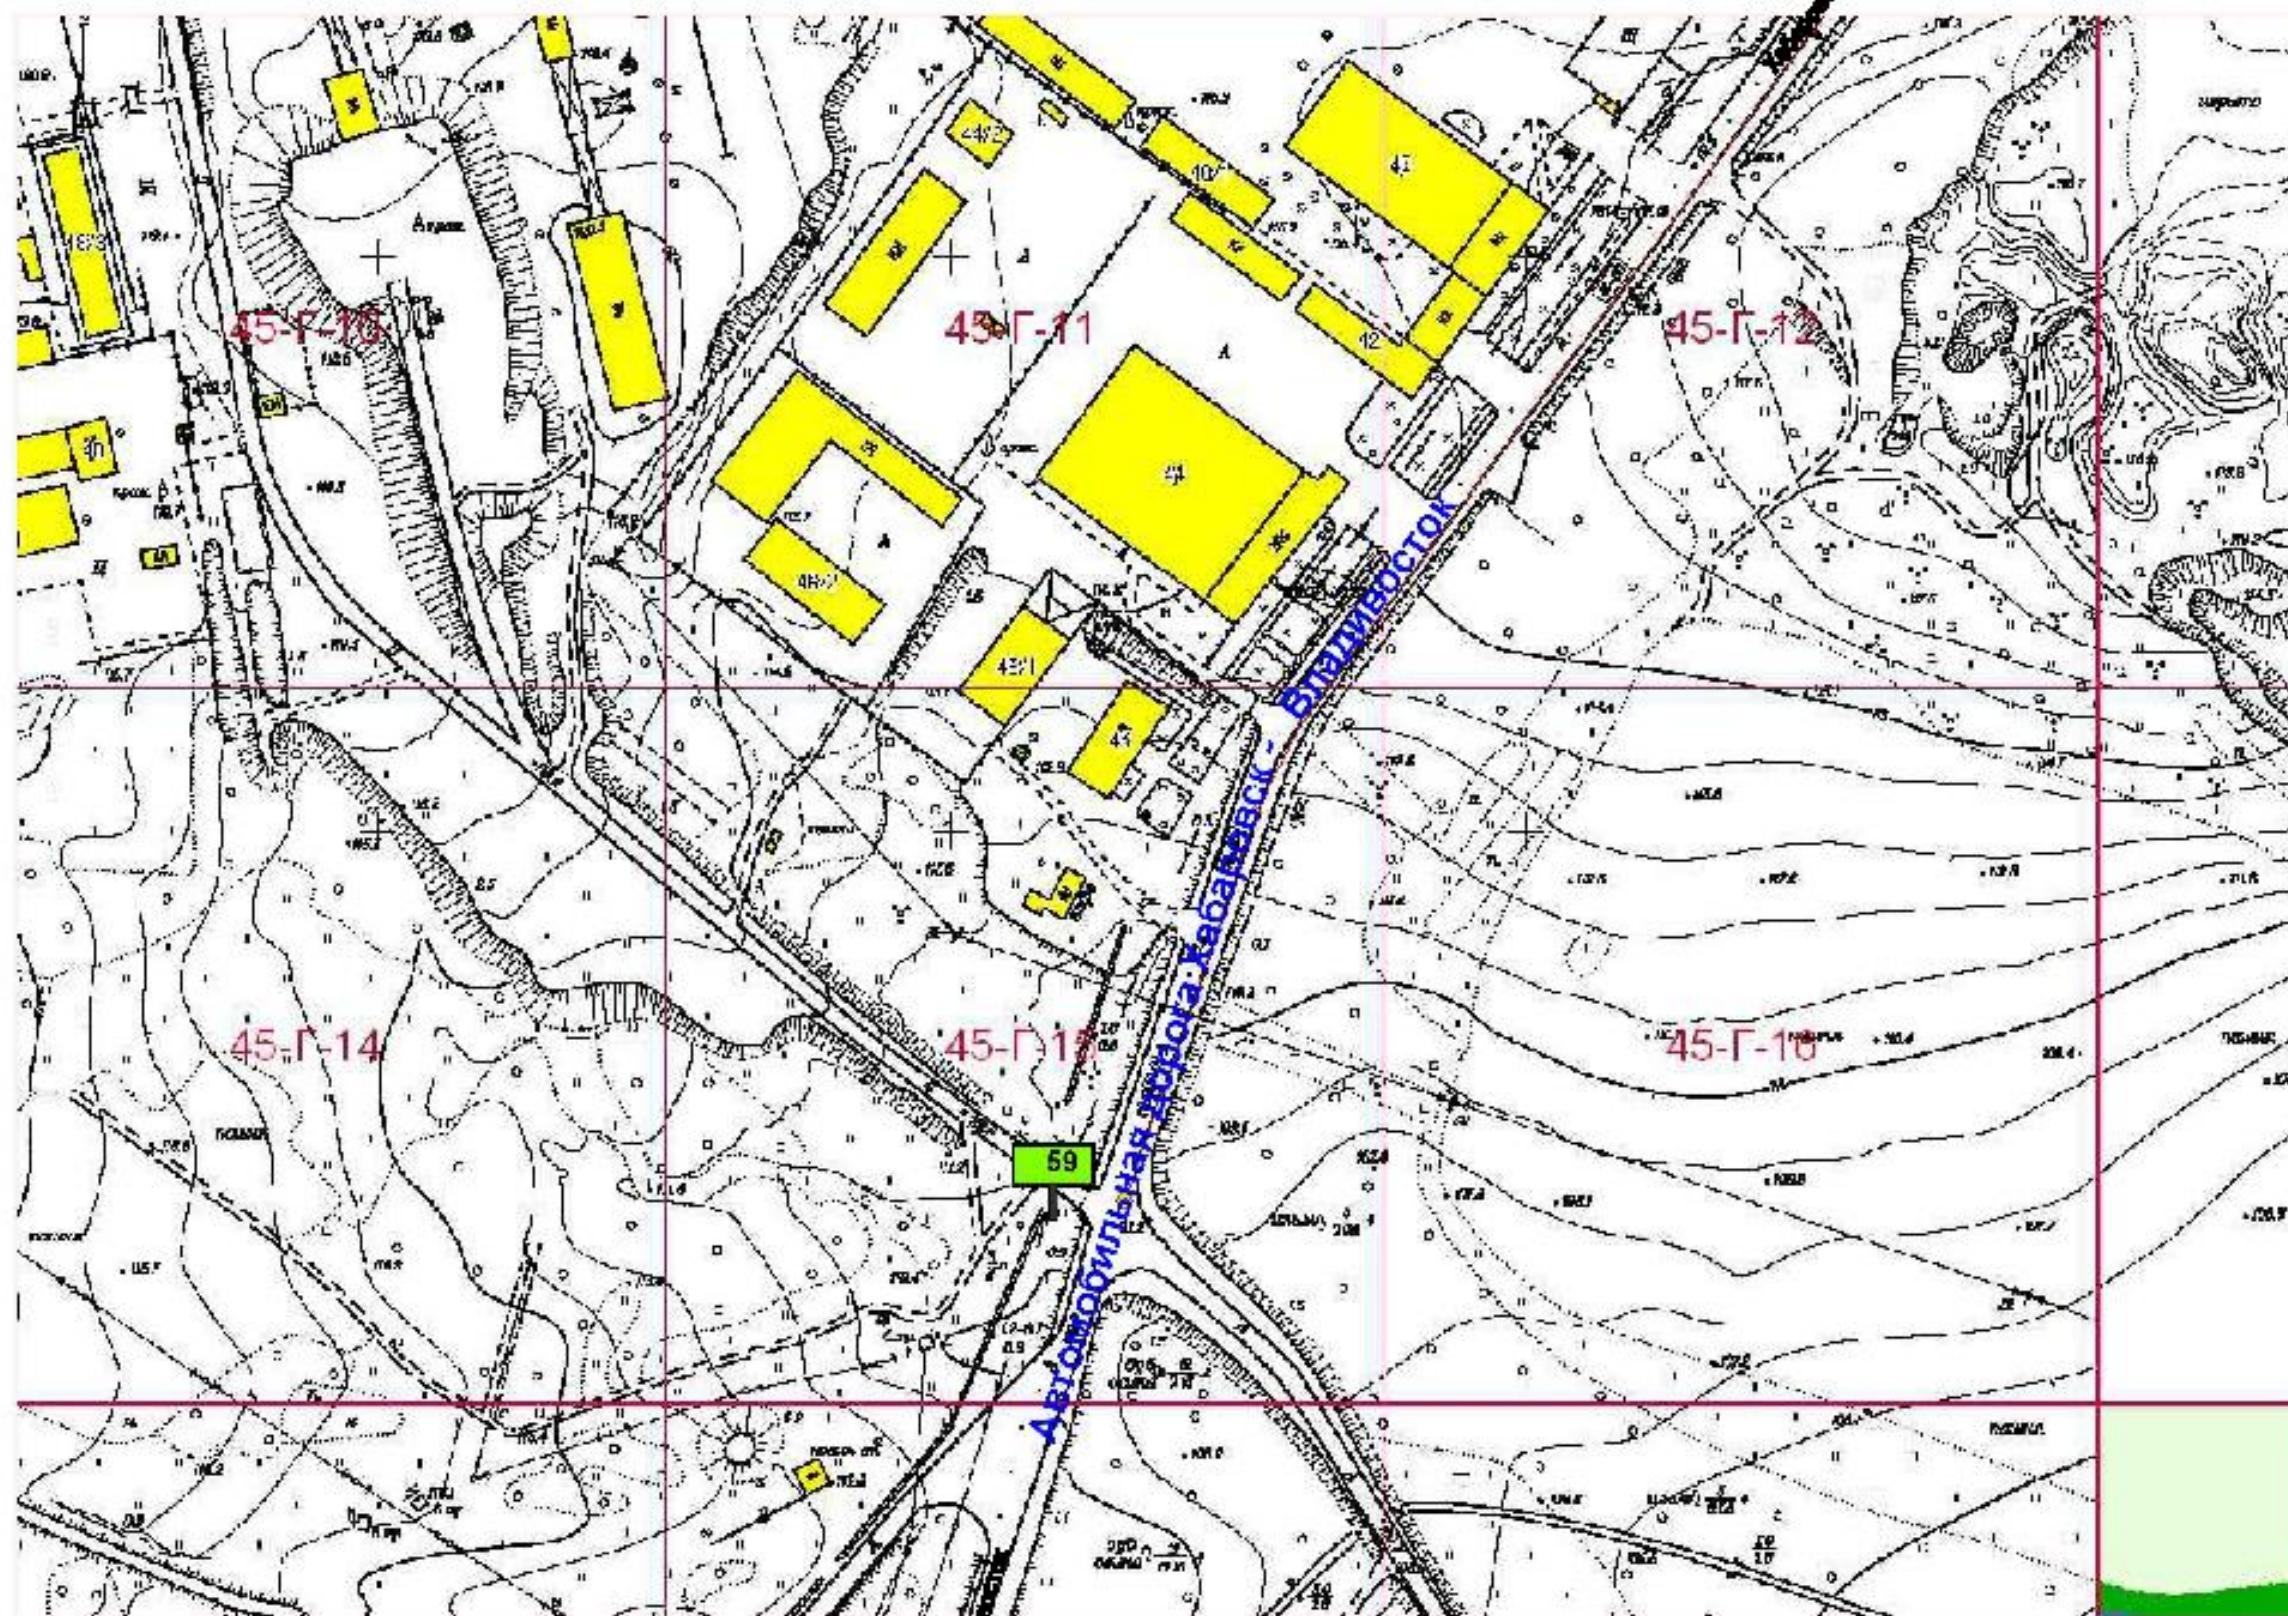

					На земельном участке в придорожной полосе федеральной автомобильной дороги Хабаровск - Владивосток, 535 км +350 м	Лист 59
Изм.	Кол-во	№ документа	Подпись	Дата		


**Схема размещения рекламной конструкции на территории  
городского округа Спасск - Дальний выполнена на  
картографической основе**

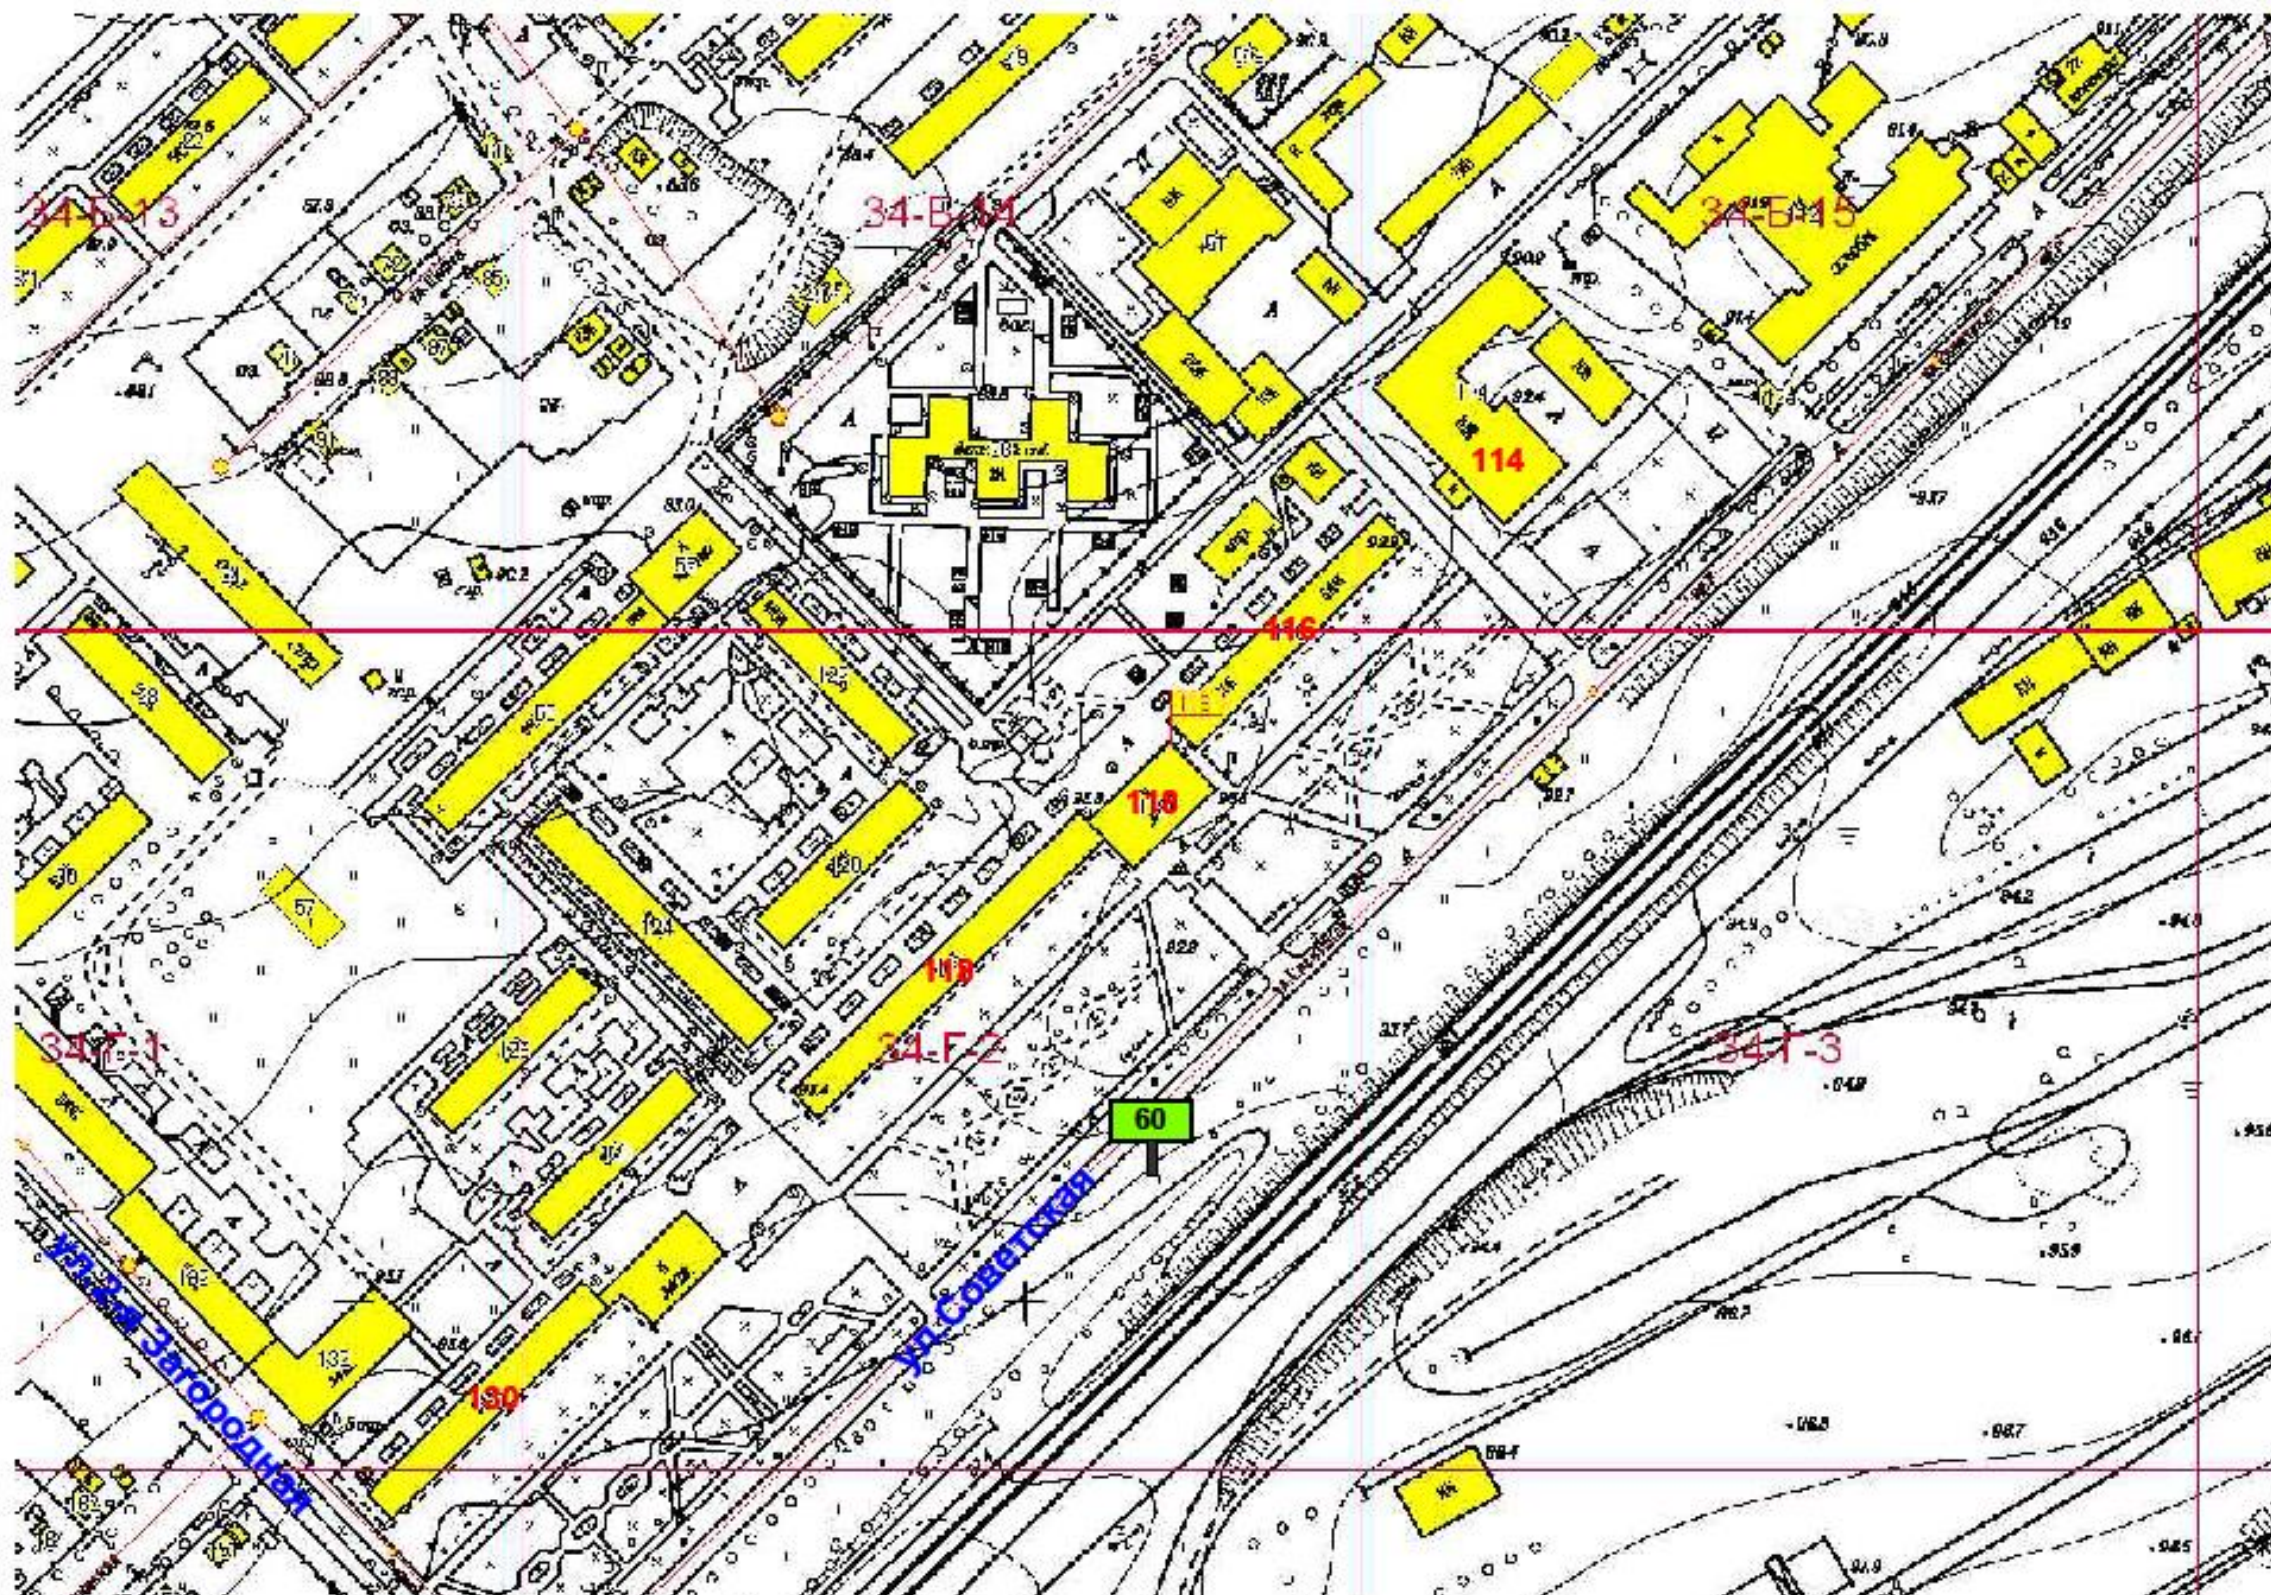

Изм.	Кол.уч.	№ документа	Подпись	Дата

На земельном участке в 81 м на юго - восток от  
зд. дома ул.Советская,118

**Схема размещения рекламной конструкции на территории  
городского округа Спасск - Дальний выполнена на  
картографической основе**

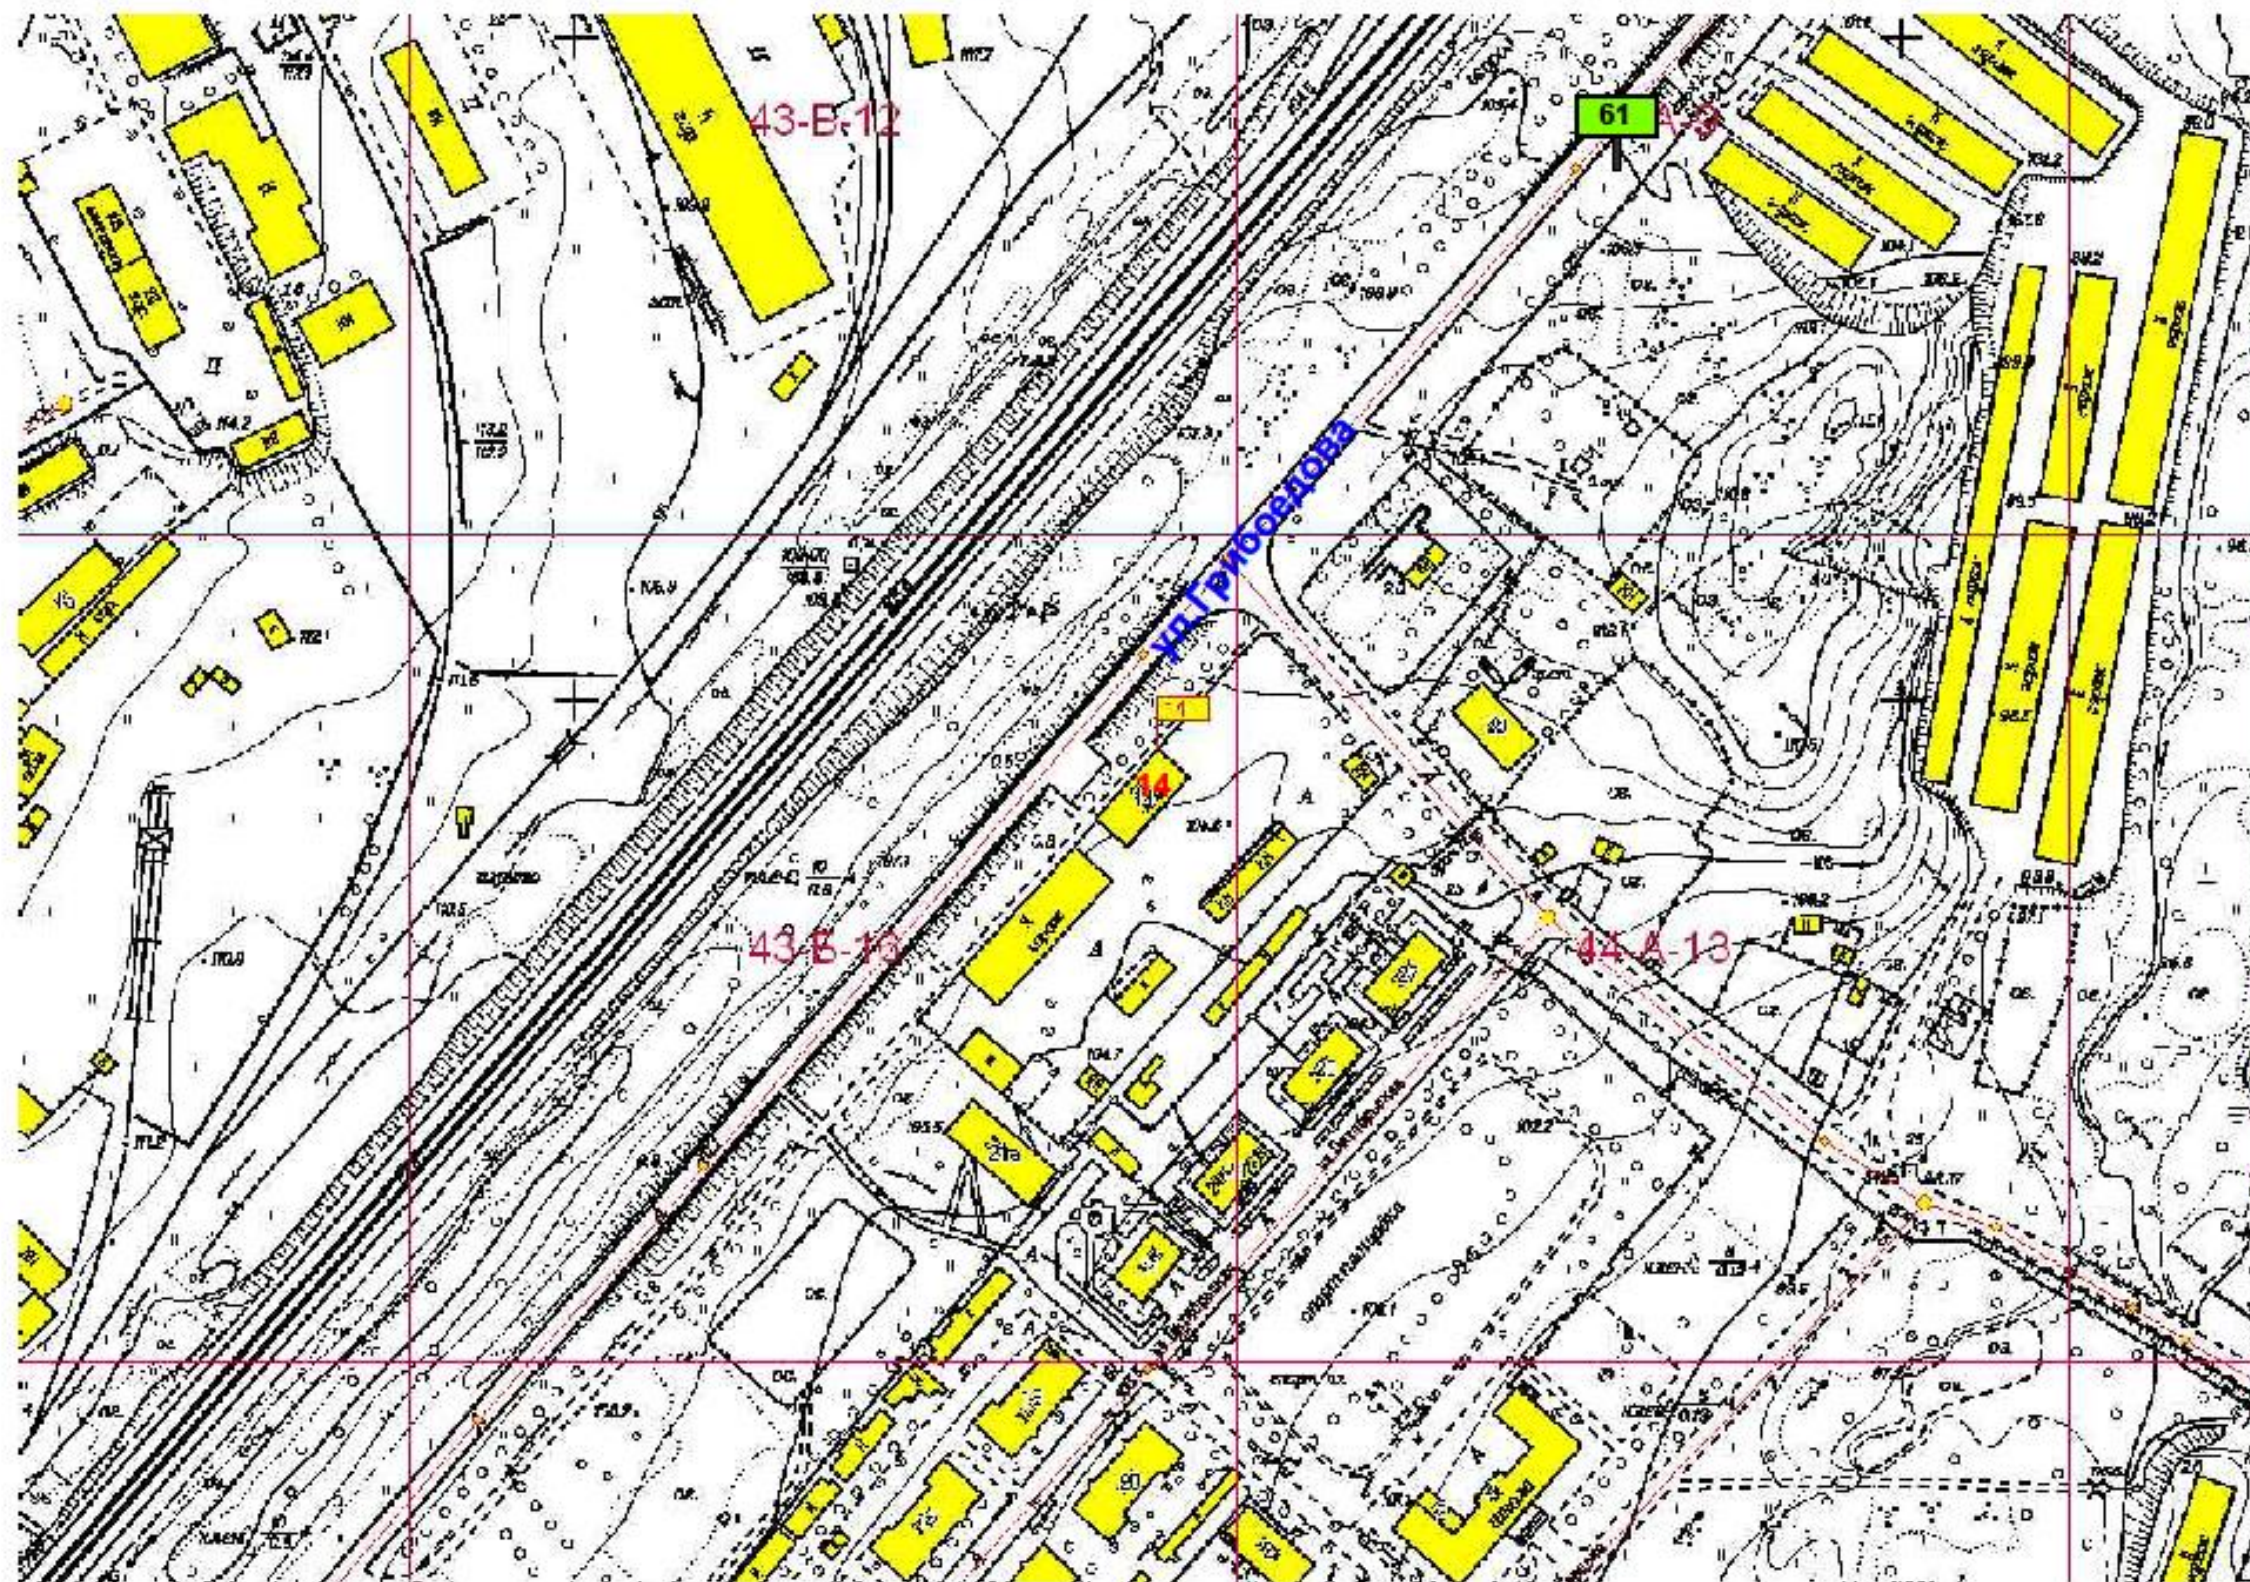


Изм.	Кол.уч.	№ документа	Подпись	Дата

На земельном участке в 225 м на северо-  
восток от здания ул.Грибоедова,14

Лист  
61


**Схема размещения рекламной конструкции на территории  
городского округа Спасск - Дальний выполнена на  
картографической основе**

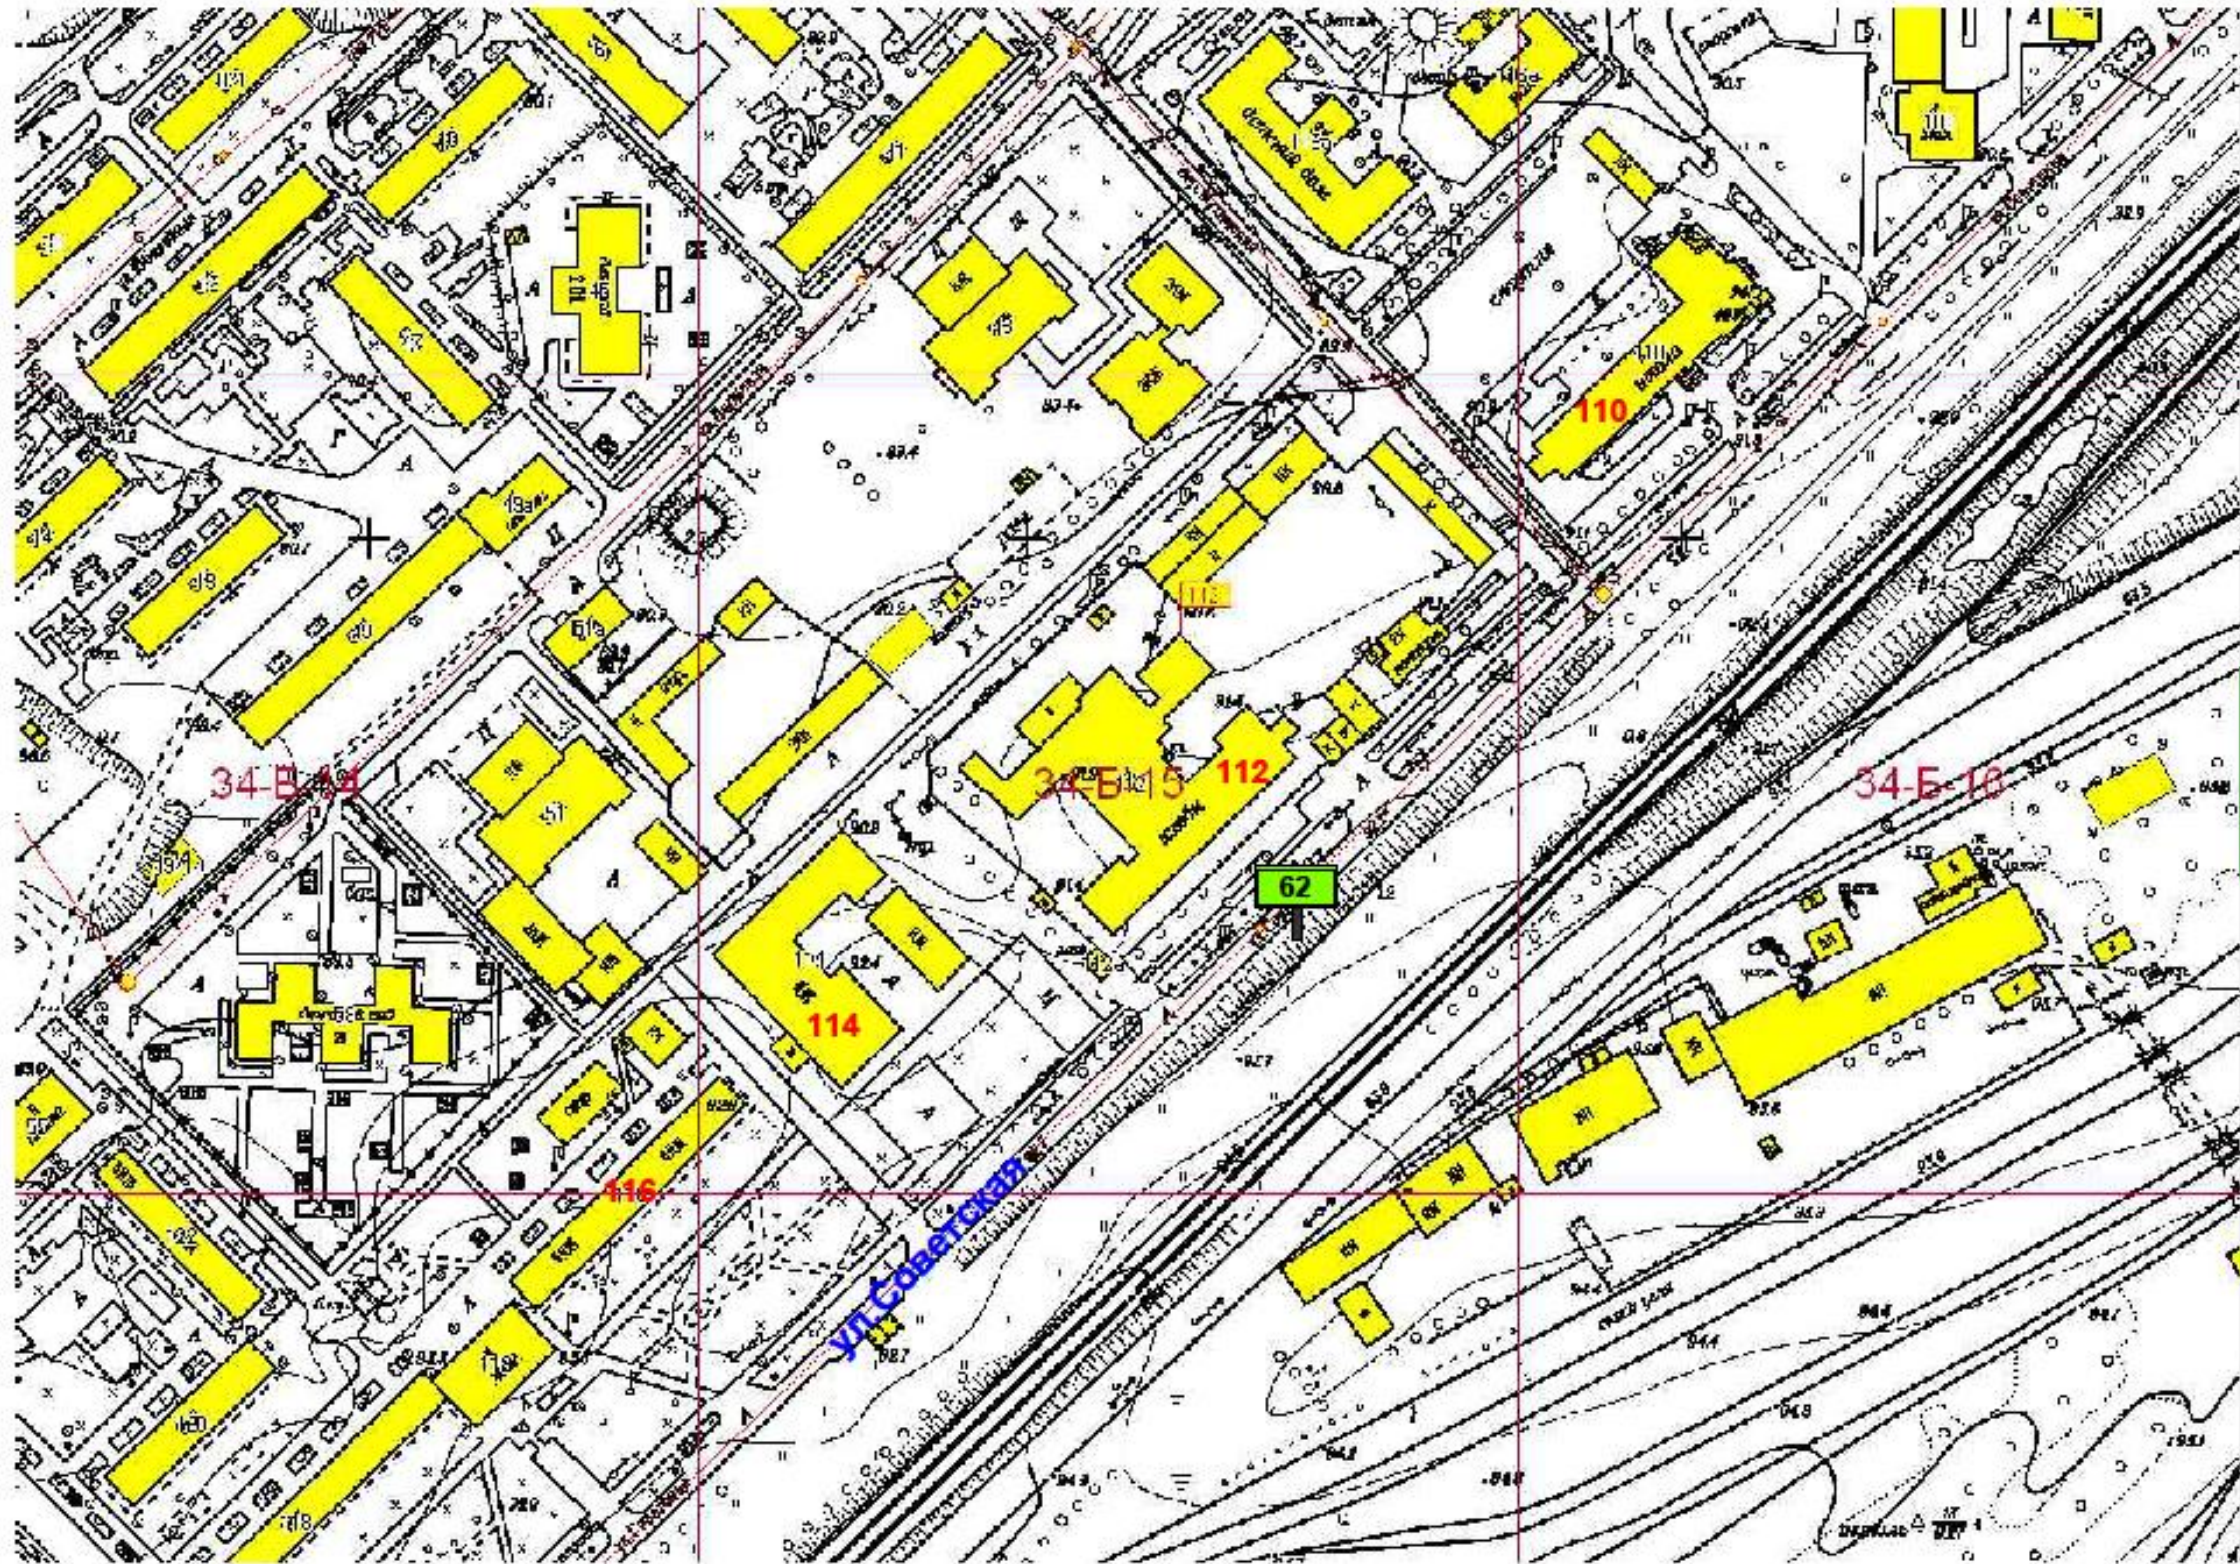

Изм.	Колуч	№ документа	Подпись	Дата

На земельном участке в 43 м на юго - восток от  
здания ул.Советская,112


**Схема размещения рекламной конструкции на территории  
городского округа Спасск - Дальний выполнена на  
картографической основе**

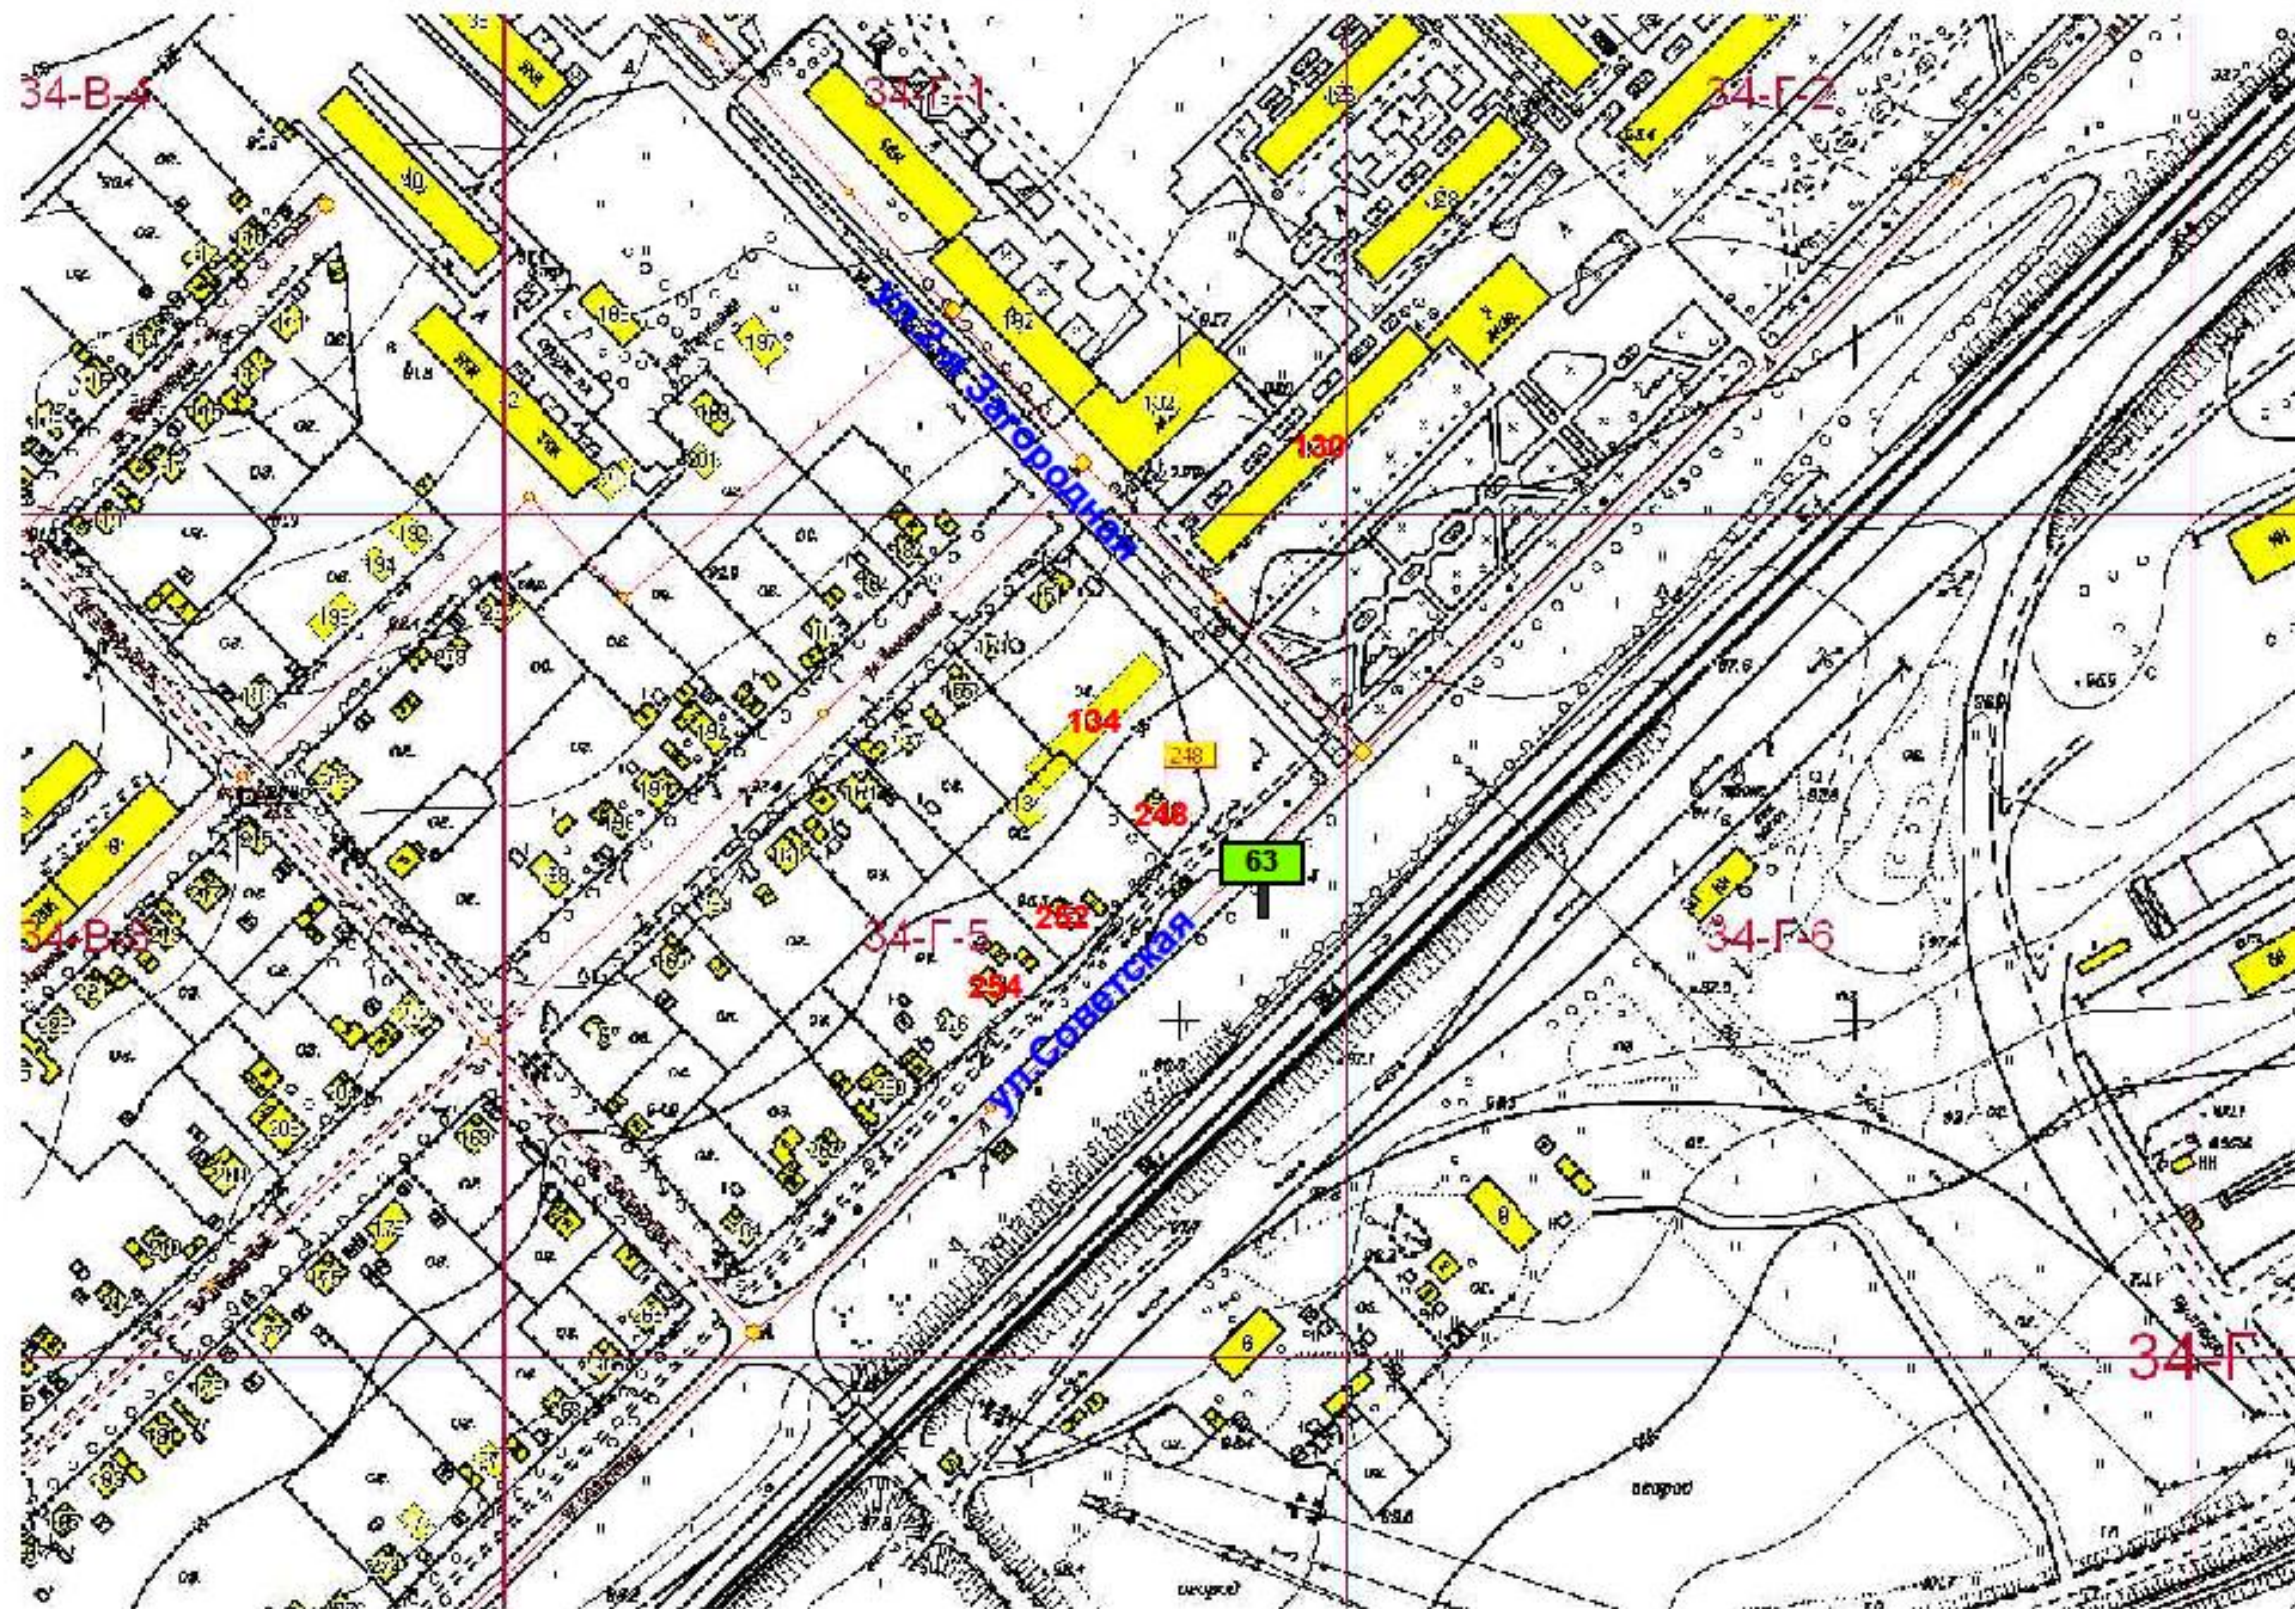

Изм.	Кол.уч.	№ документа	Подпись	Дата

На земельном участке в 39 м на юго - восток от  
здания ул.Советская,248

**Схема размещения рекламной конструкции на территории  
городского округа Спасск - Дальний выполнена на  
картографической основе**

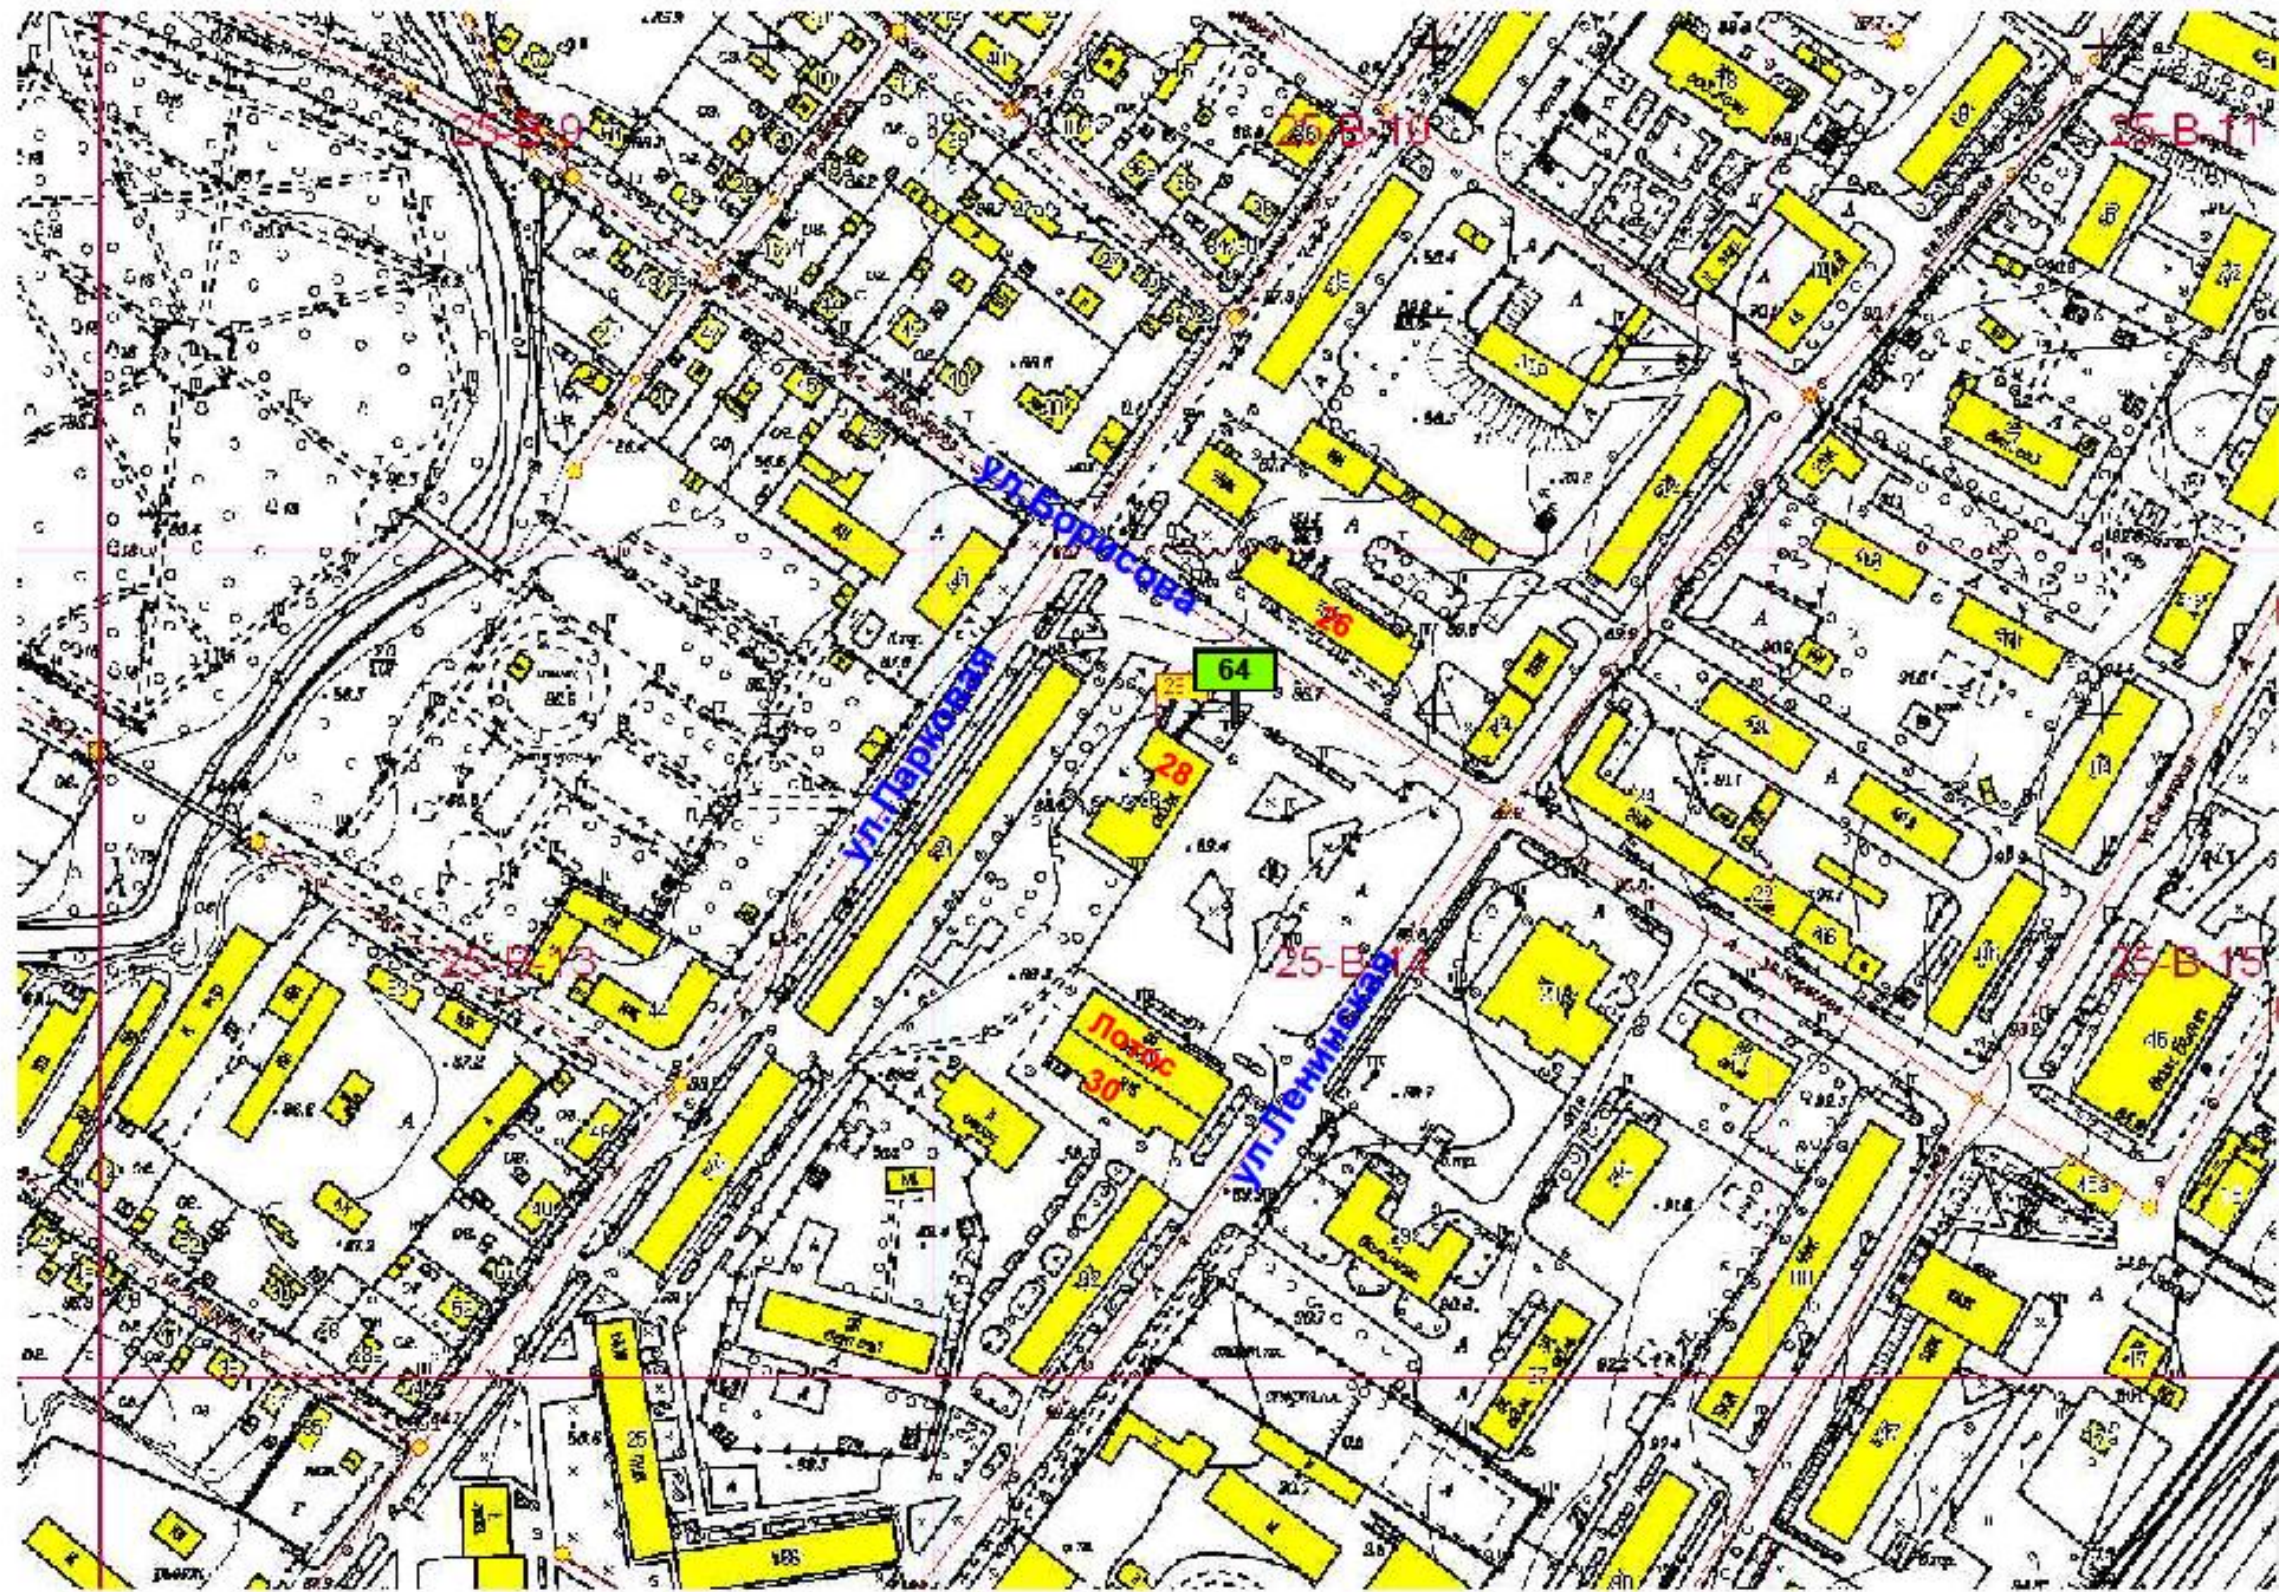


Изм.	Код уч.	№ документа	Подпись	Дата

На земельном участке в 11 м на северо-  
восток от здания ул.Ленинская,28




**Схема размещения рекламной конструкции на территории  
городского округа Спасск - Дальний выполнена на  
картографической основе**

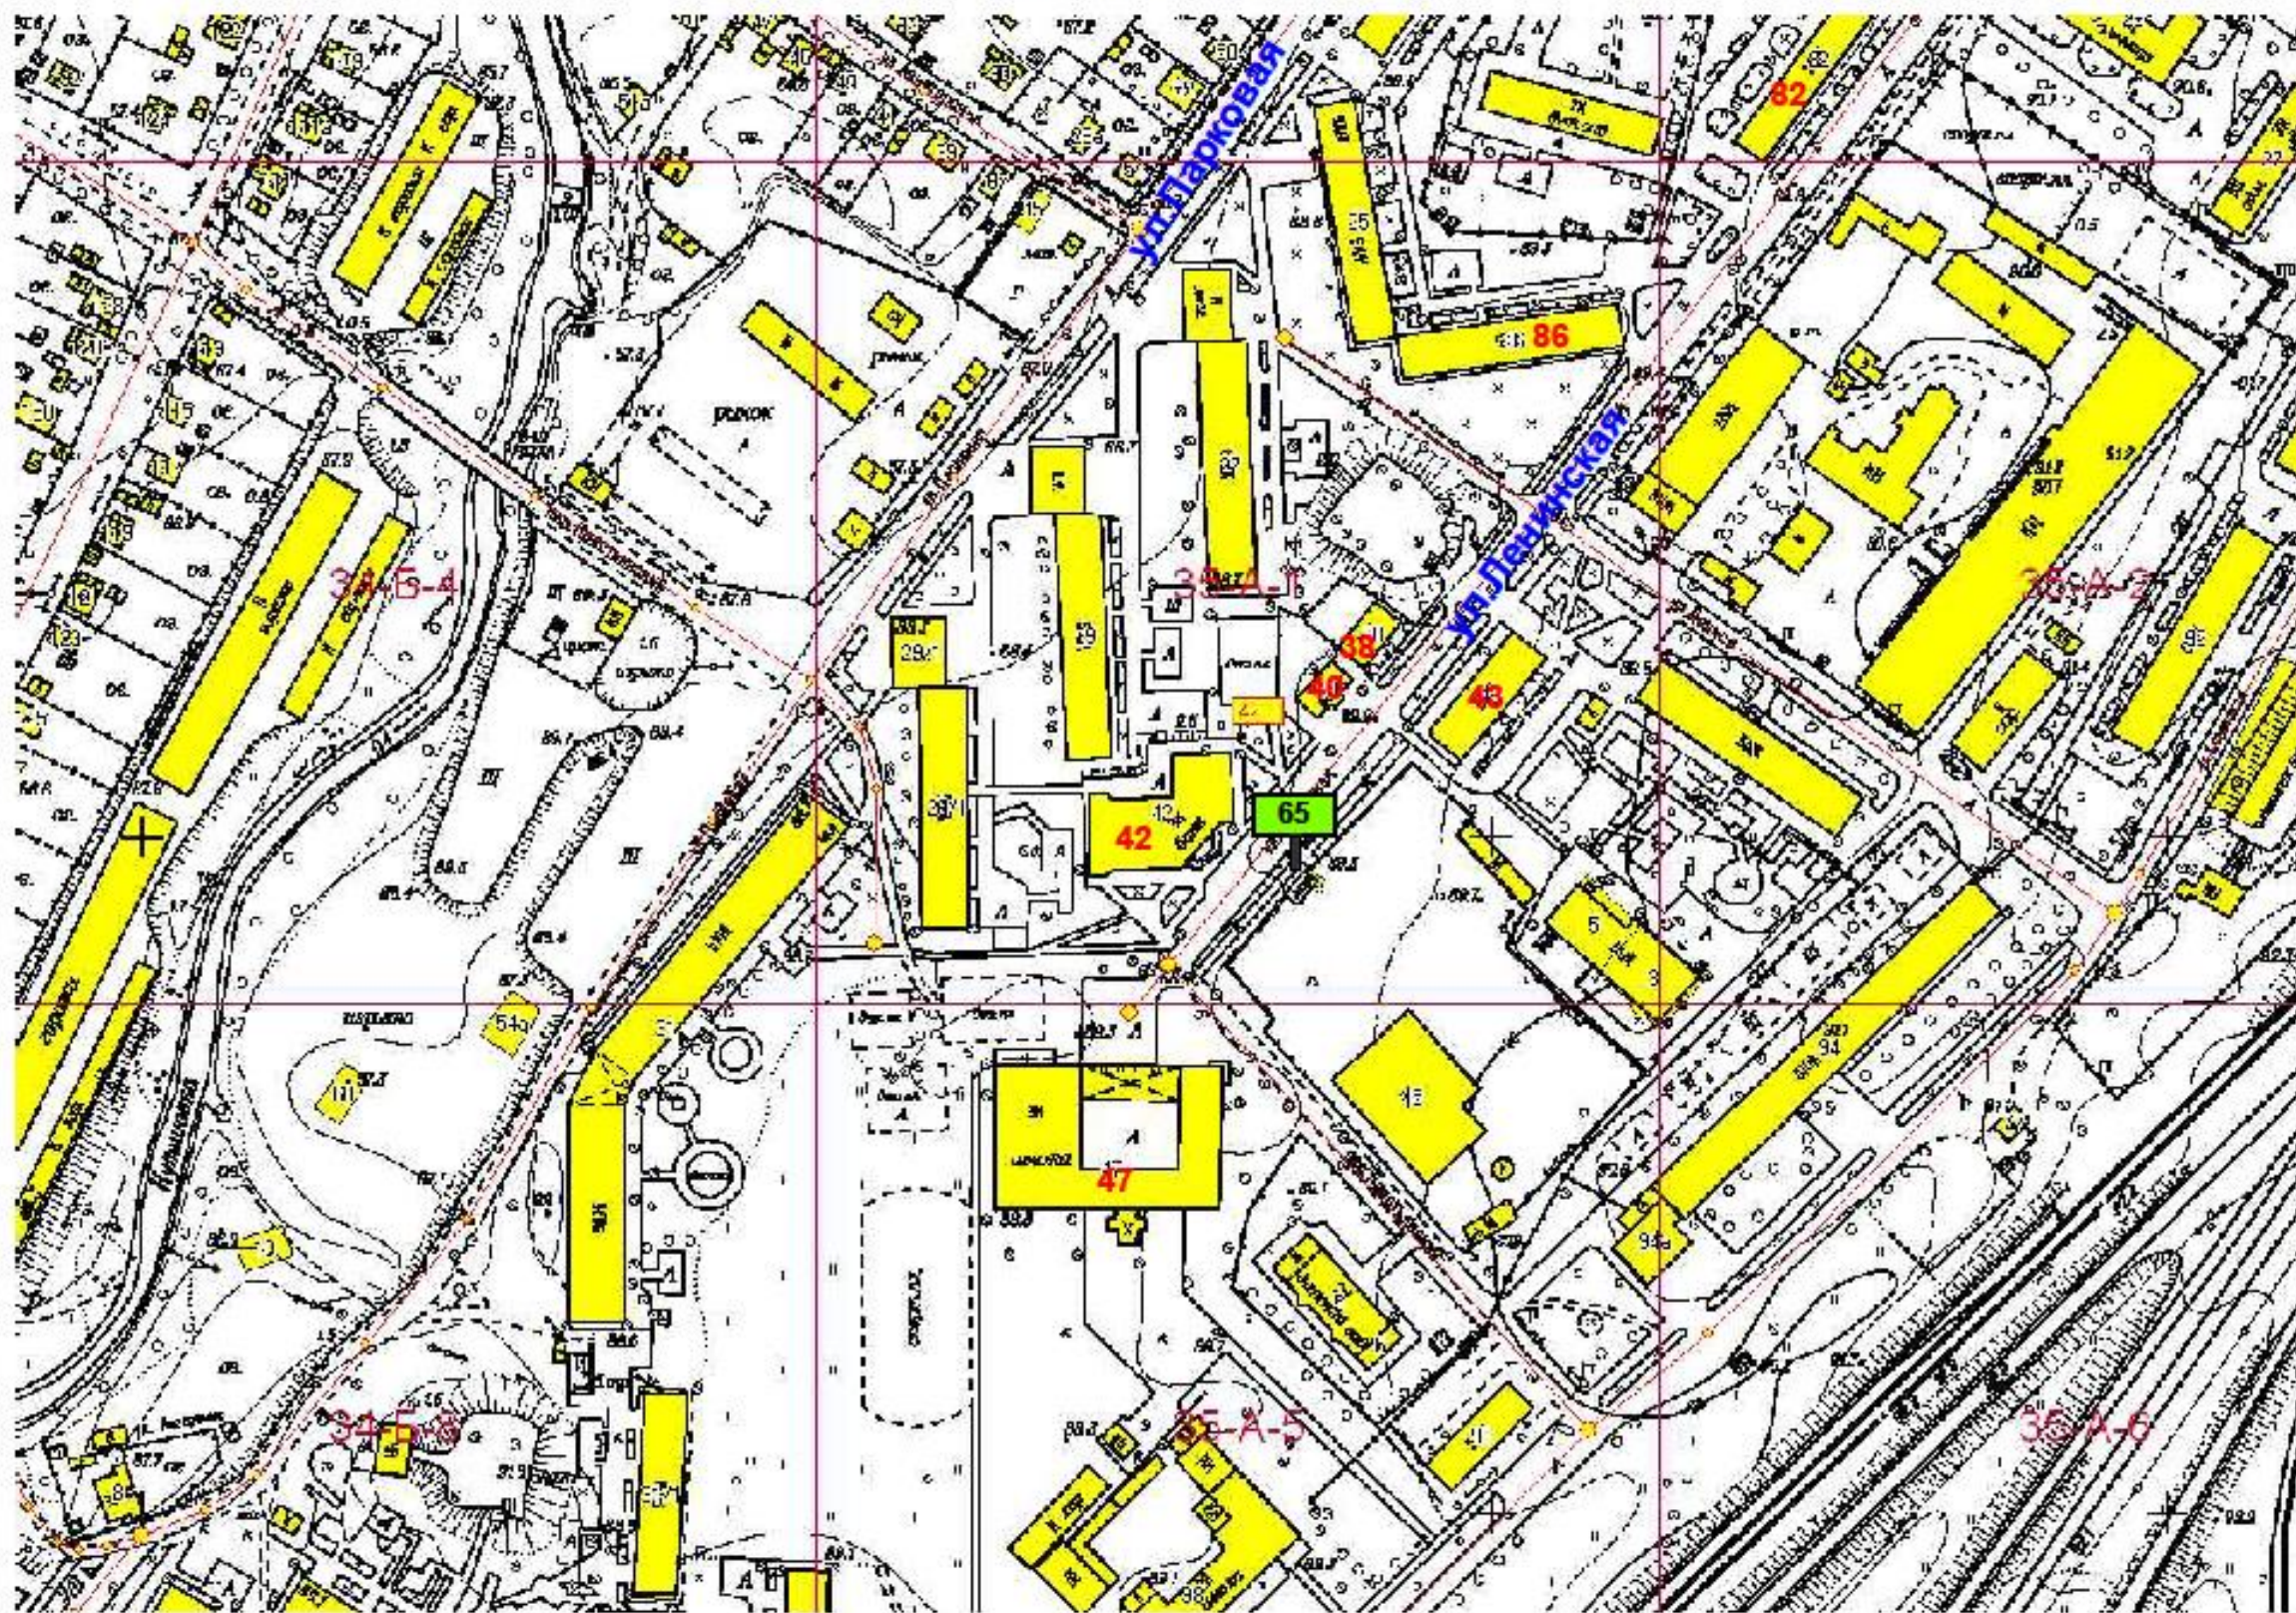

Изм.	Колуч	№ документа	Подпись	Дата

На земельном участке в 33 м на юго - восток от  
здания ул. Ленинская, 42

Схема размещения рекламной конструкции на территории  
городского округа Спасск - Дальний выполнена на  
картографической основе

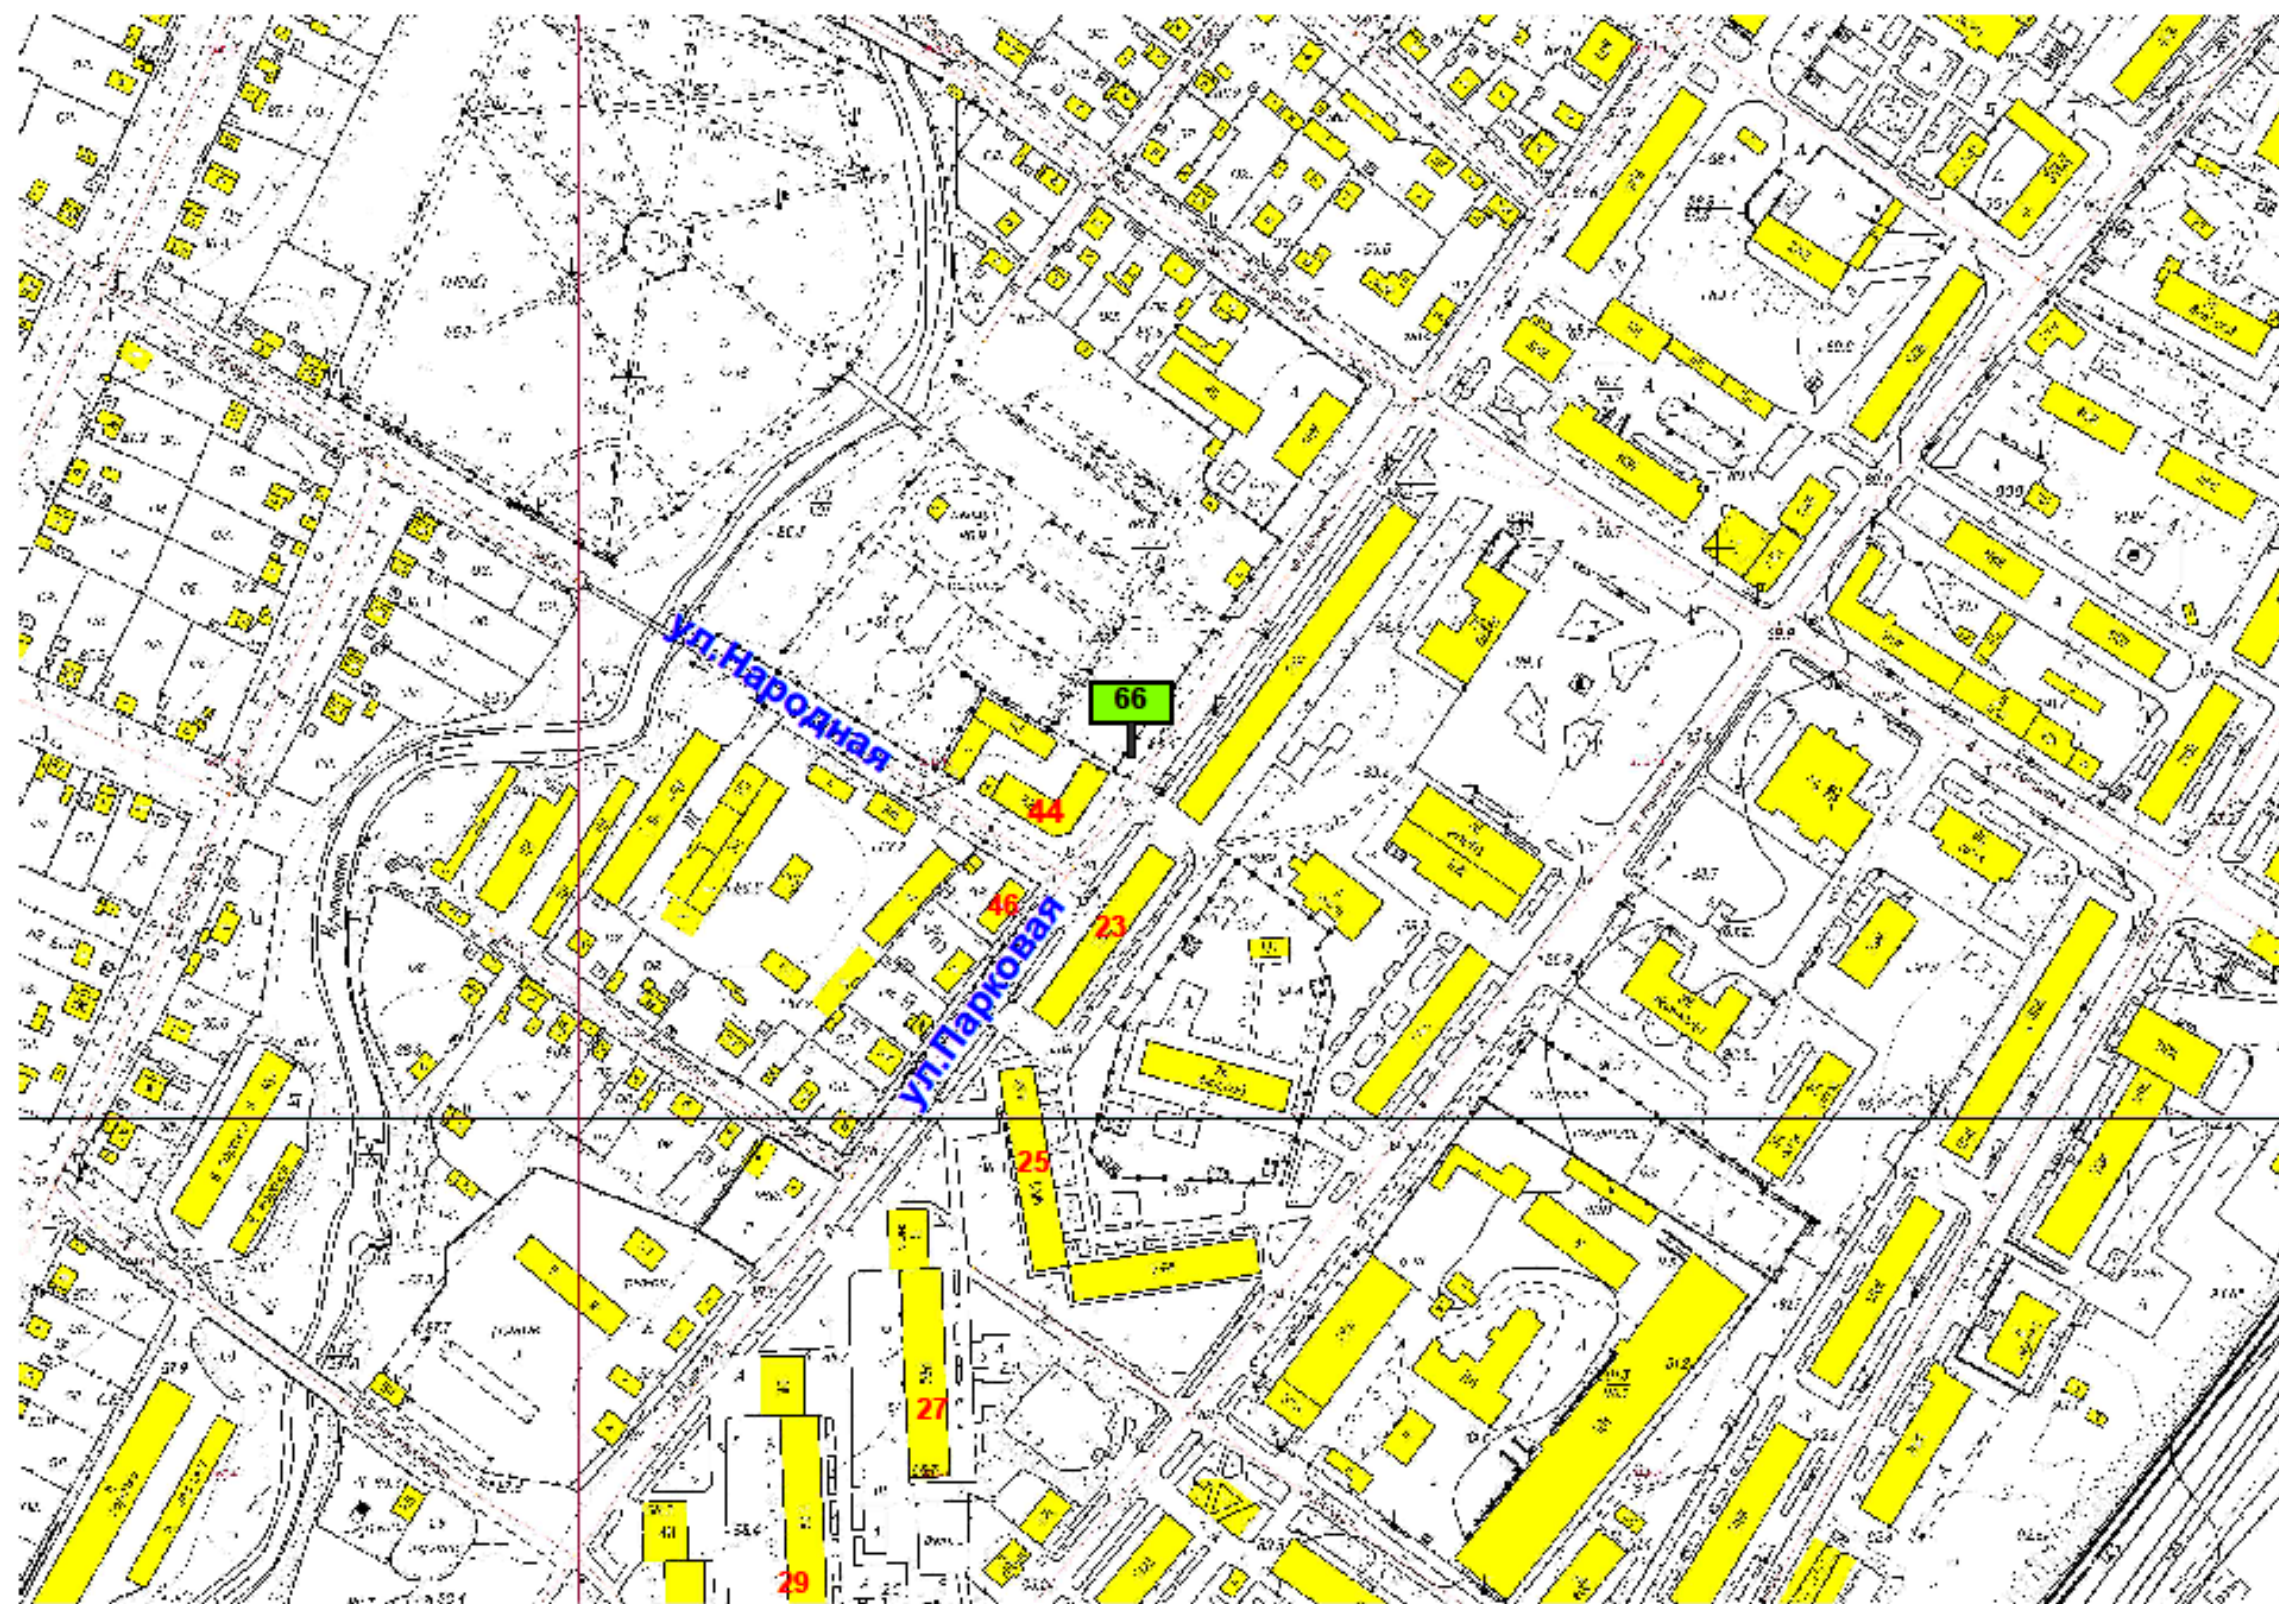

Изм.	Кол.уч.	№ документа	Подпись	Дата

На земельном участке в 10 м. на северо-восток от  
ул.Парковая,44

Лист  
66

**Схема размещения рекламной конструкции на территории  
городского округа Спасск - Дальний выполнена на  
картографической основе**



Имя	Колуч	№ документа	Подпись	Дата

На земельном участке в 33 м на северо - запад  
от здания ул.Борисова,10/2

**Схема размещения рекламной конструкции на территории  
городского округа Спасск - Дальний выполнена на  
картографической основе**



Изм.	Колуч	№ документа	Подпись	Дата

На земельном участке в 30 м. на восток от здания 18  
ул.Краснознаменная


Схема размещения рекламной конструкции на территории  
городского округа Спасск - Дальний выполнена на  
картографической основе



Изм.	Код уч.	№ документа	Подпись	Дата

На земельном участке в 40 м. на северо - восток от  
здания 30 ул.Краснознаменная

**Схема размещения рекламной конструкции на территории  
городского округа Спасск - Дальний выполнена на  
картографической основе**

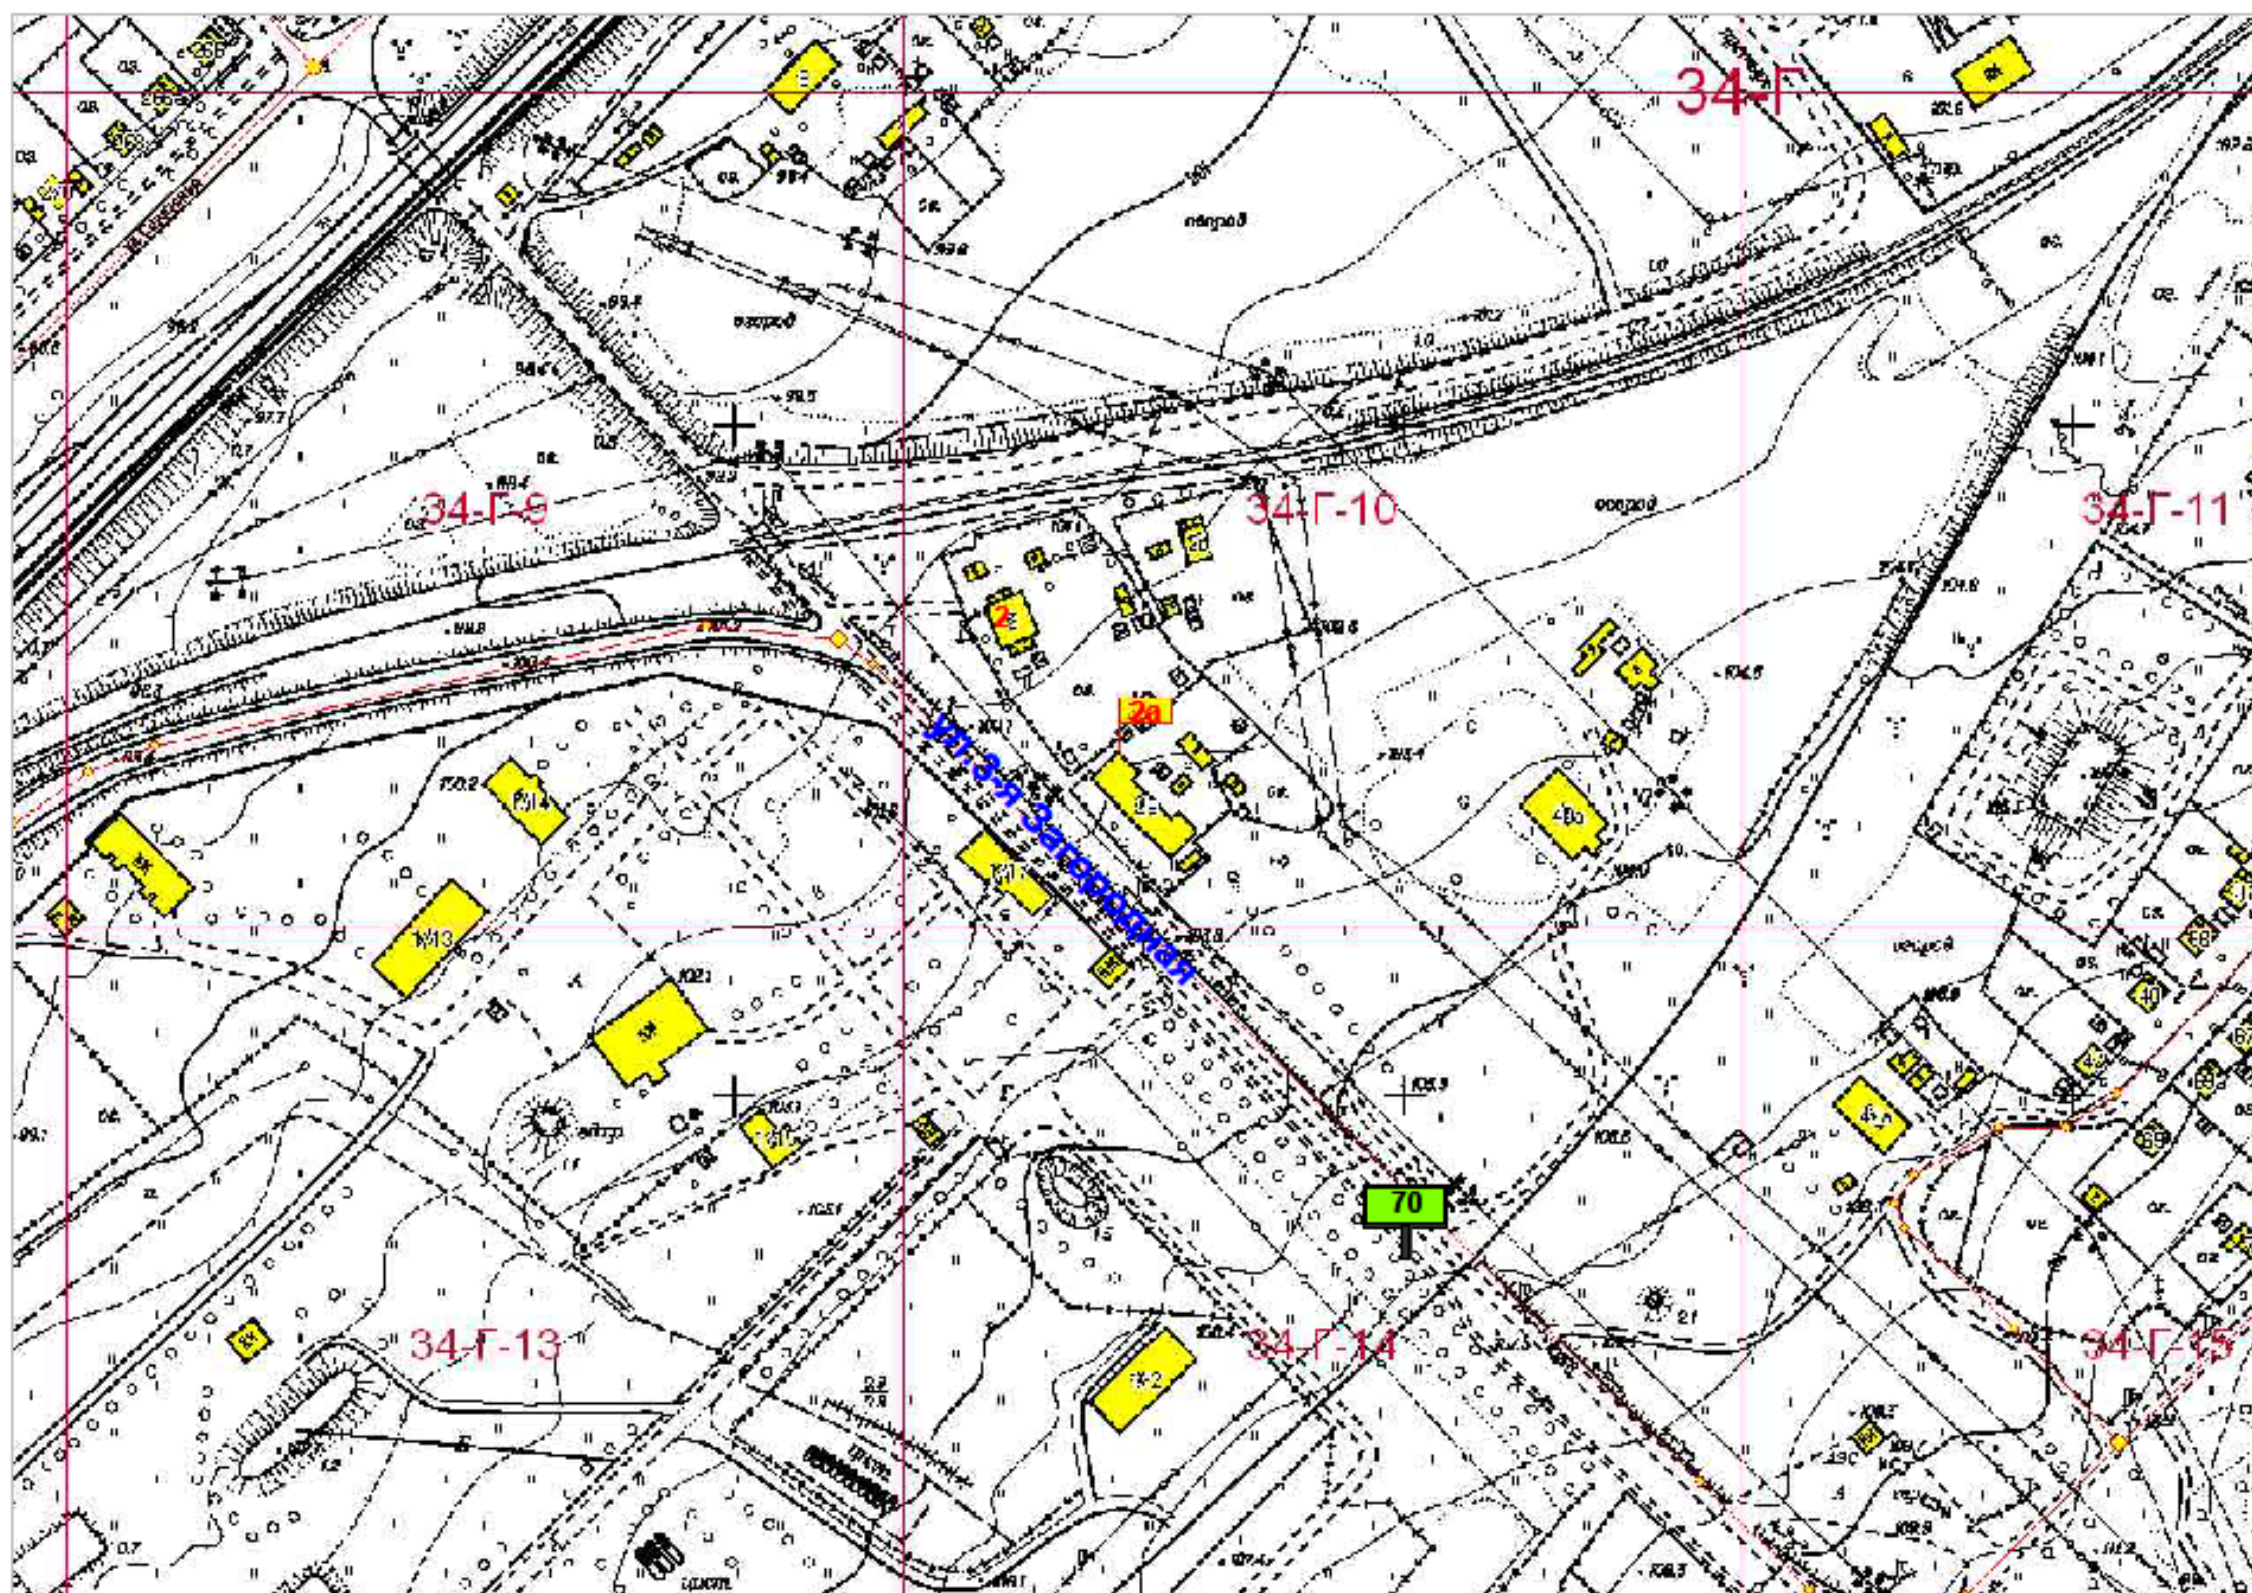


Изм.	Кол.уч.	№ документа	Подпись	Дата

На земельном участке в 140 м. на юго - восток от  
здания ул.3-я Загородная 2а

Лист  
70


**Схема размещения рекламной конструкции на территории  
городского округа Спасск - Дальний выполнена на  
картографической основе**

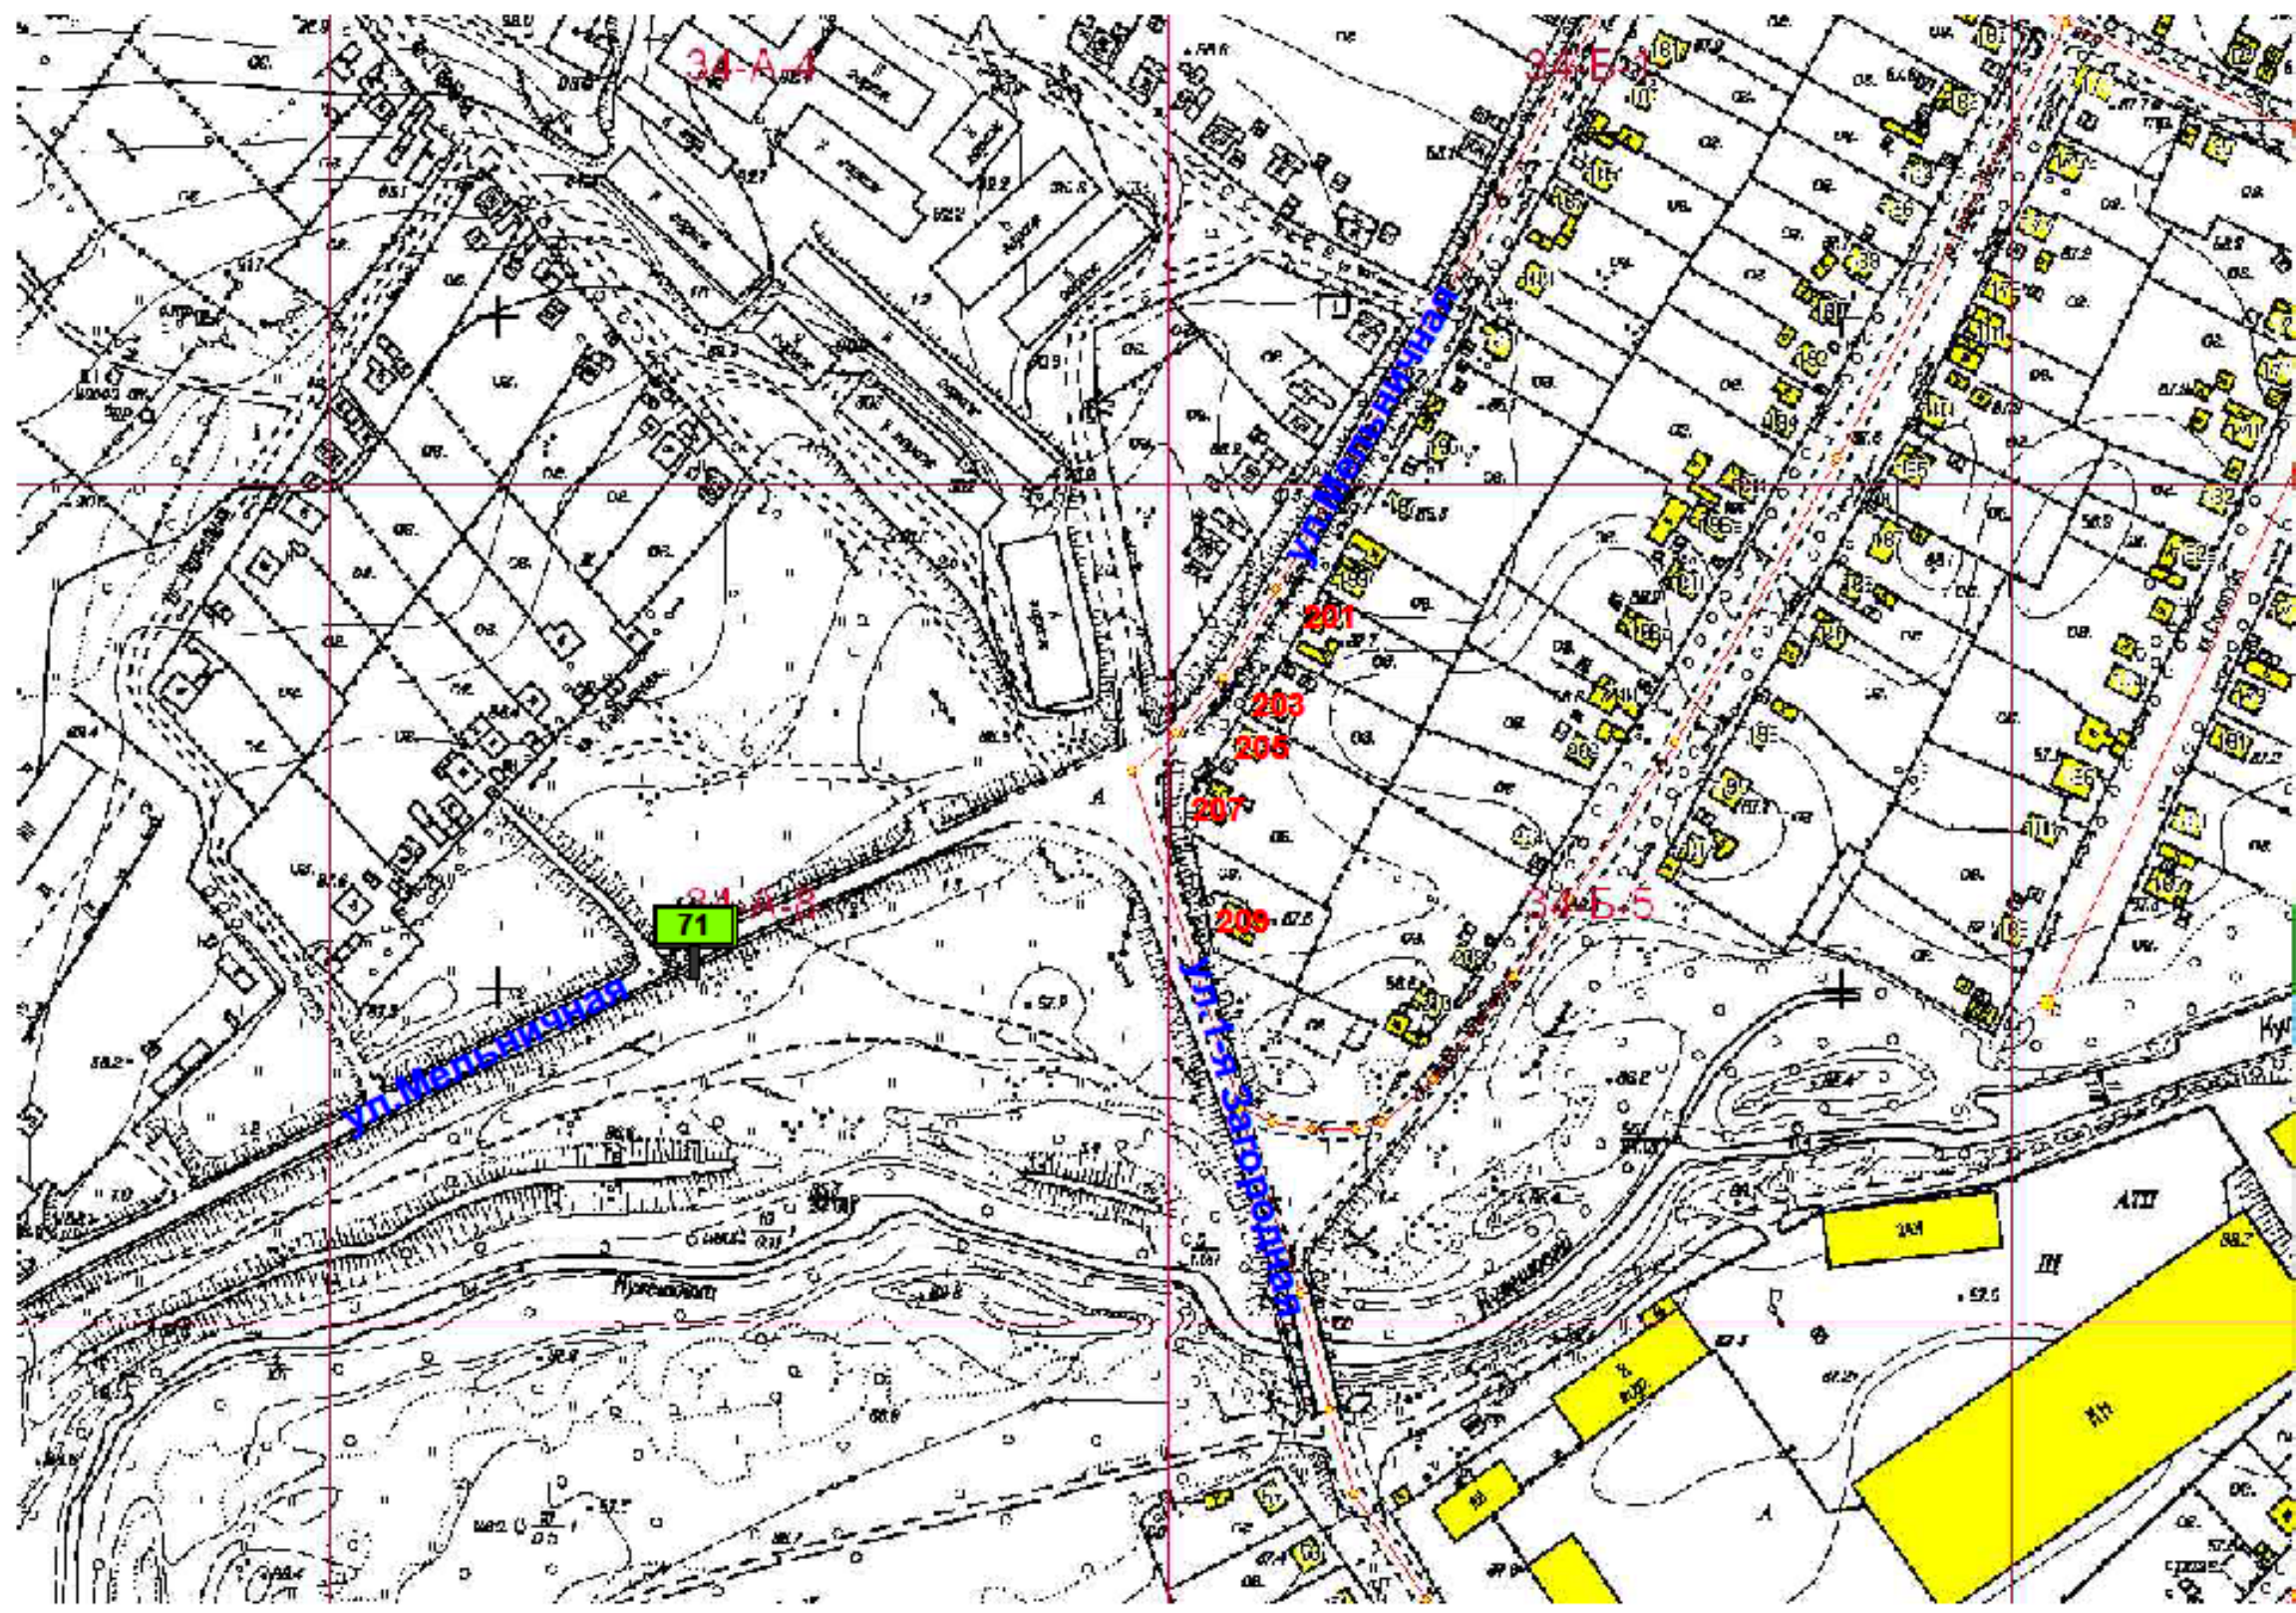

Имя	Колуч	№ документа	Подпись	Дата

На земельном участке 155 м на юго - запад  
от ж/дома ул.Мельничная 207

**Схема размещения рекламной конструкции на территории  
городского округа Спасск - Дальний выполнена на  
картографической основе**

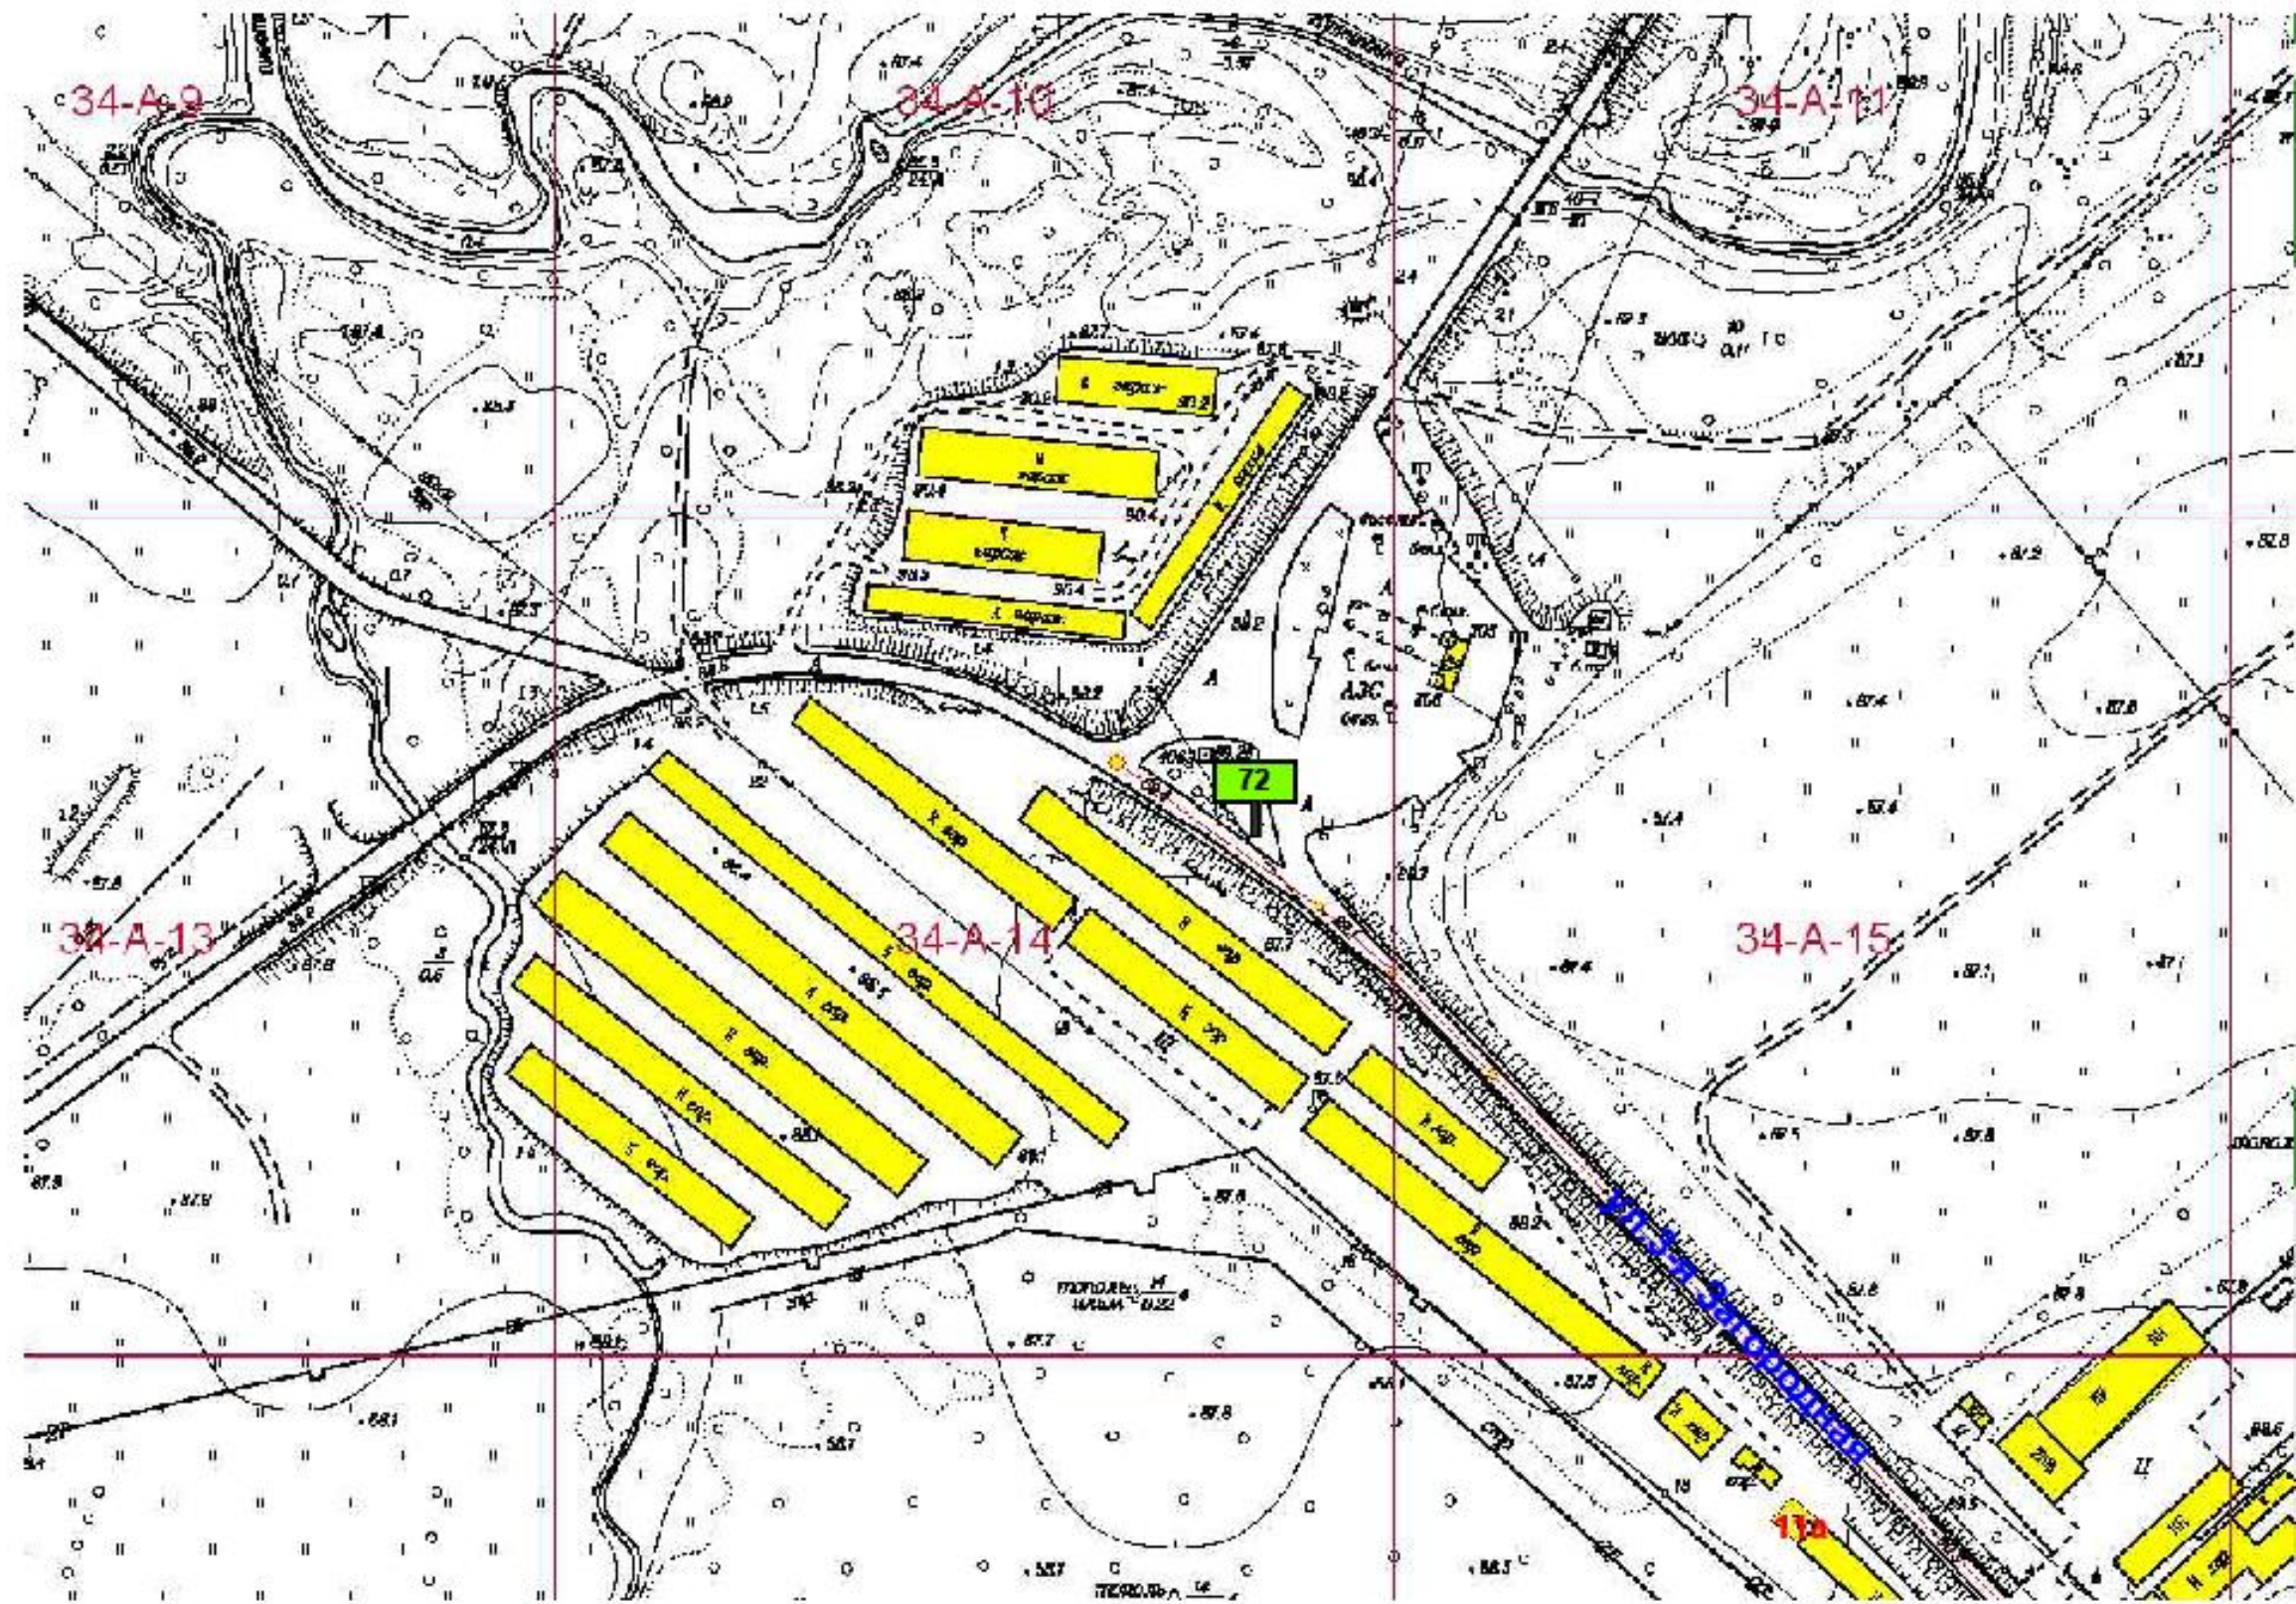

Изм.	Кол.уч.	№ документа	Подпись	Дата

На земельном участке в 250 м. на северо - запад от  
здания 11а ул.3-я Загородная




**Схема размещения рекламной конструкции на территории  
городского округа Спасск - Дальний выполнена на  
картографической основе**



Изм.	Код уч.	№ документа	Подпись	Дата


На земельном участке в 40 м. на северо-запад от здания 7 ул.Борисова

**Схема размещения рекламной конструкции на территории  
городского округа Спасск - Дальний выполнена на  
картографической основе**

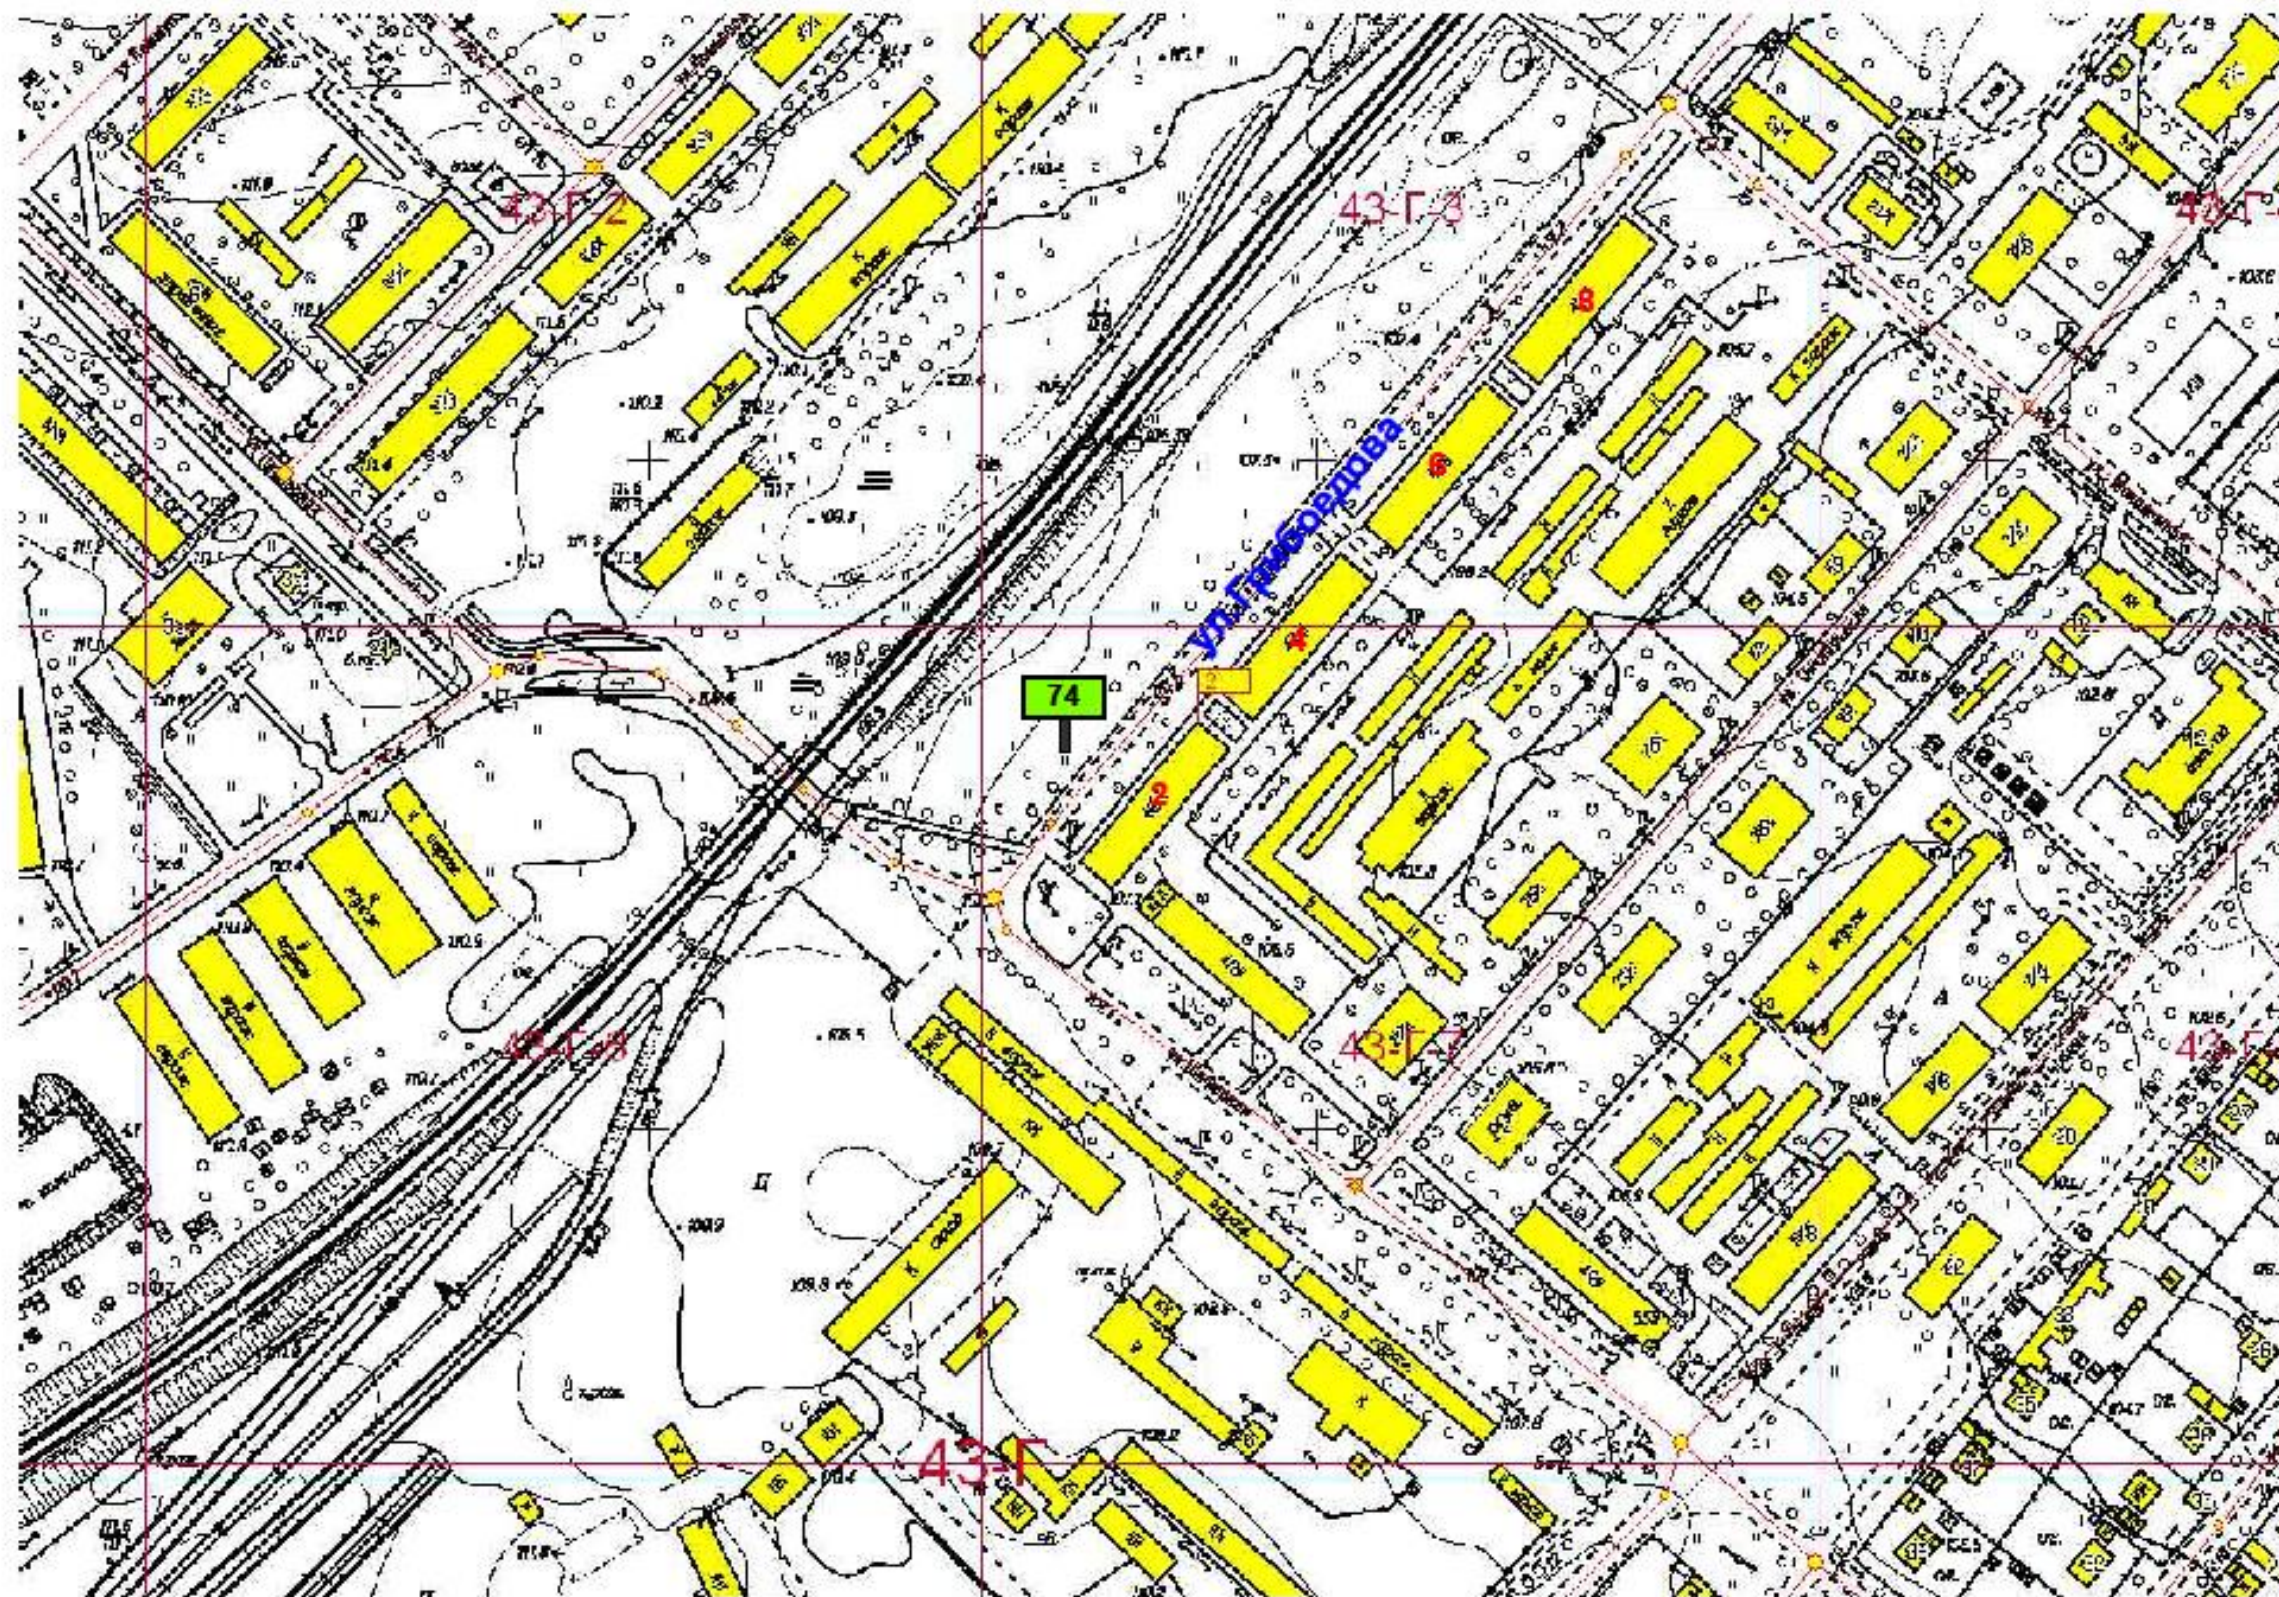

					На земельном участке в 23 м. на северо - запад от здания ул.Грибоедова,2	Лист 74
Изм.	Кол.уч.	№ документа	Подпись	Дата		


**Схема размещения рекламной конструкции на территории  
городского округа Спасск - Дальний выполнена на  
картографической основе**

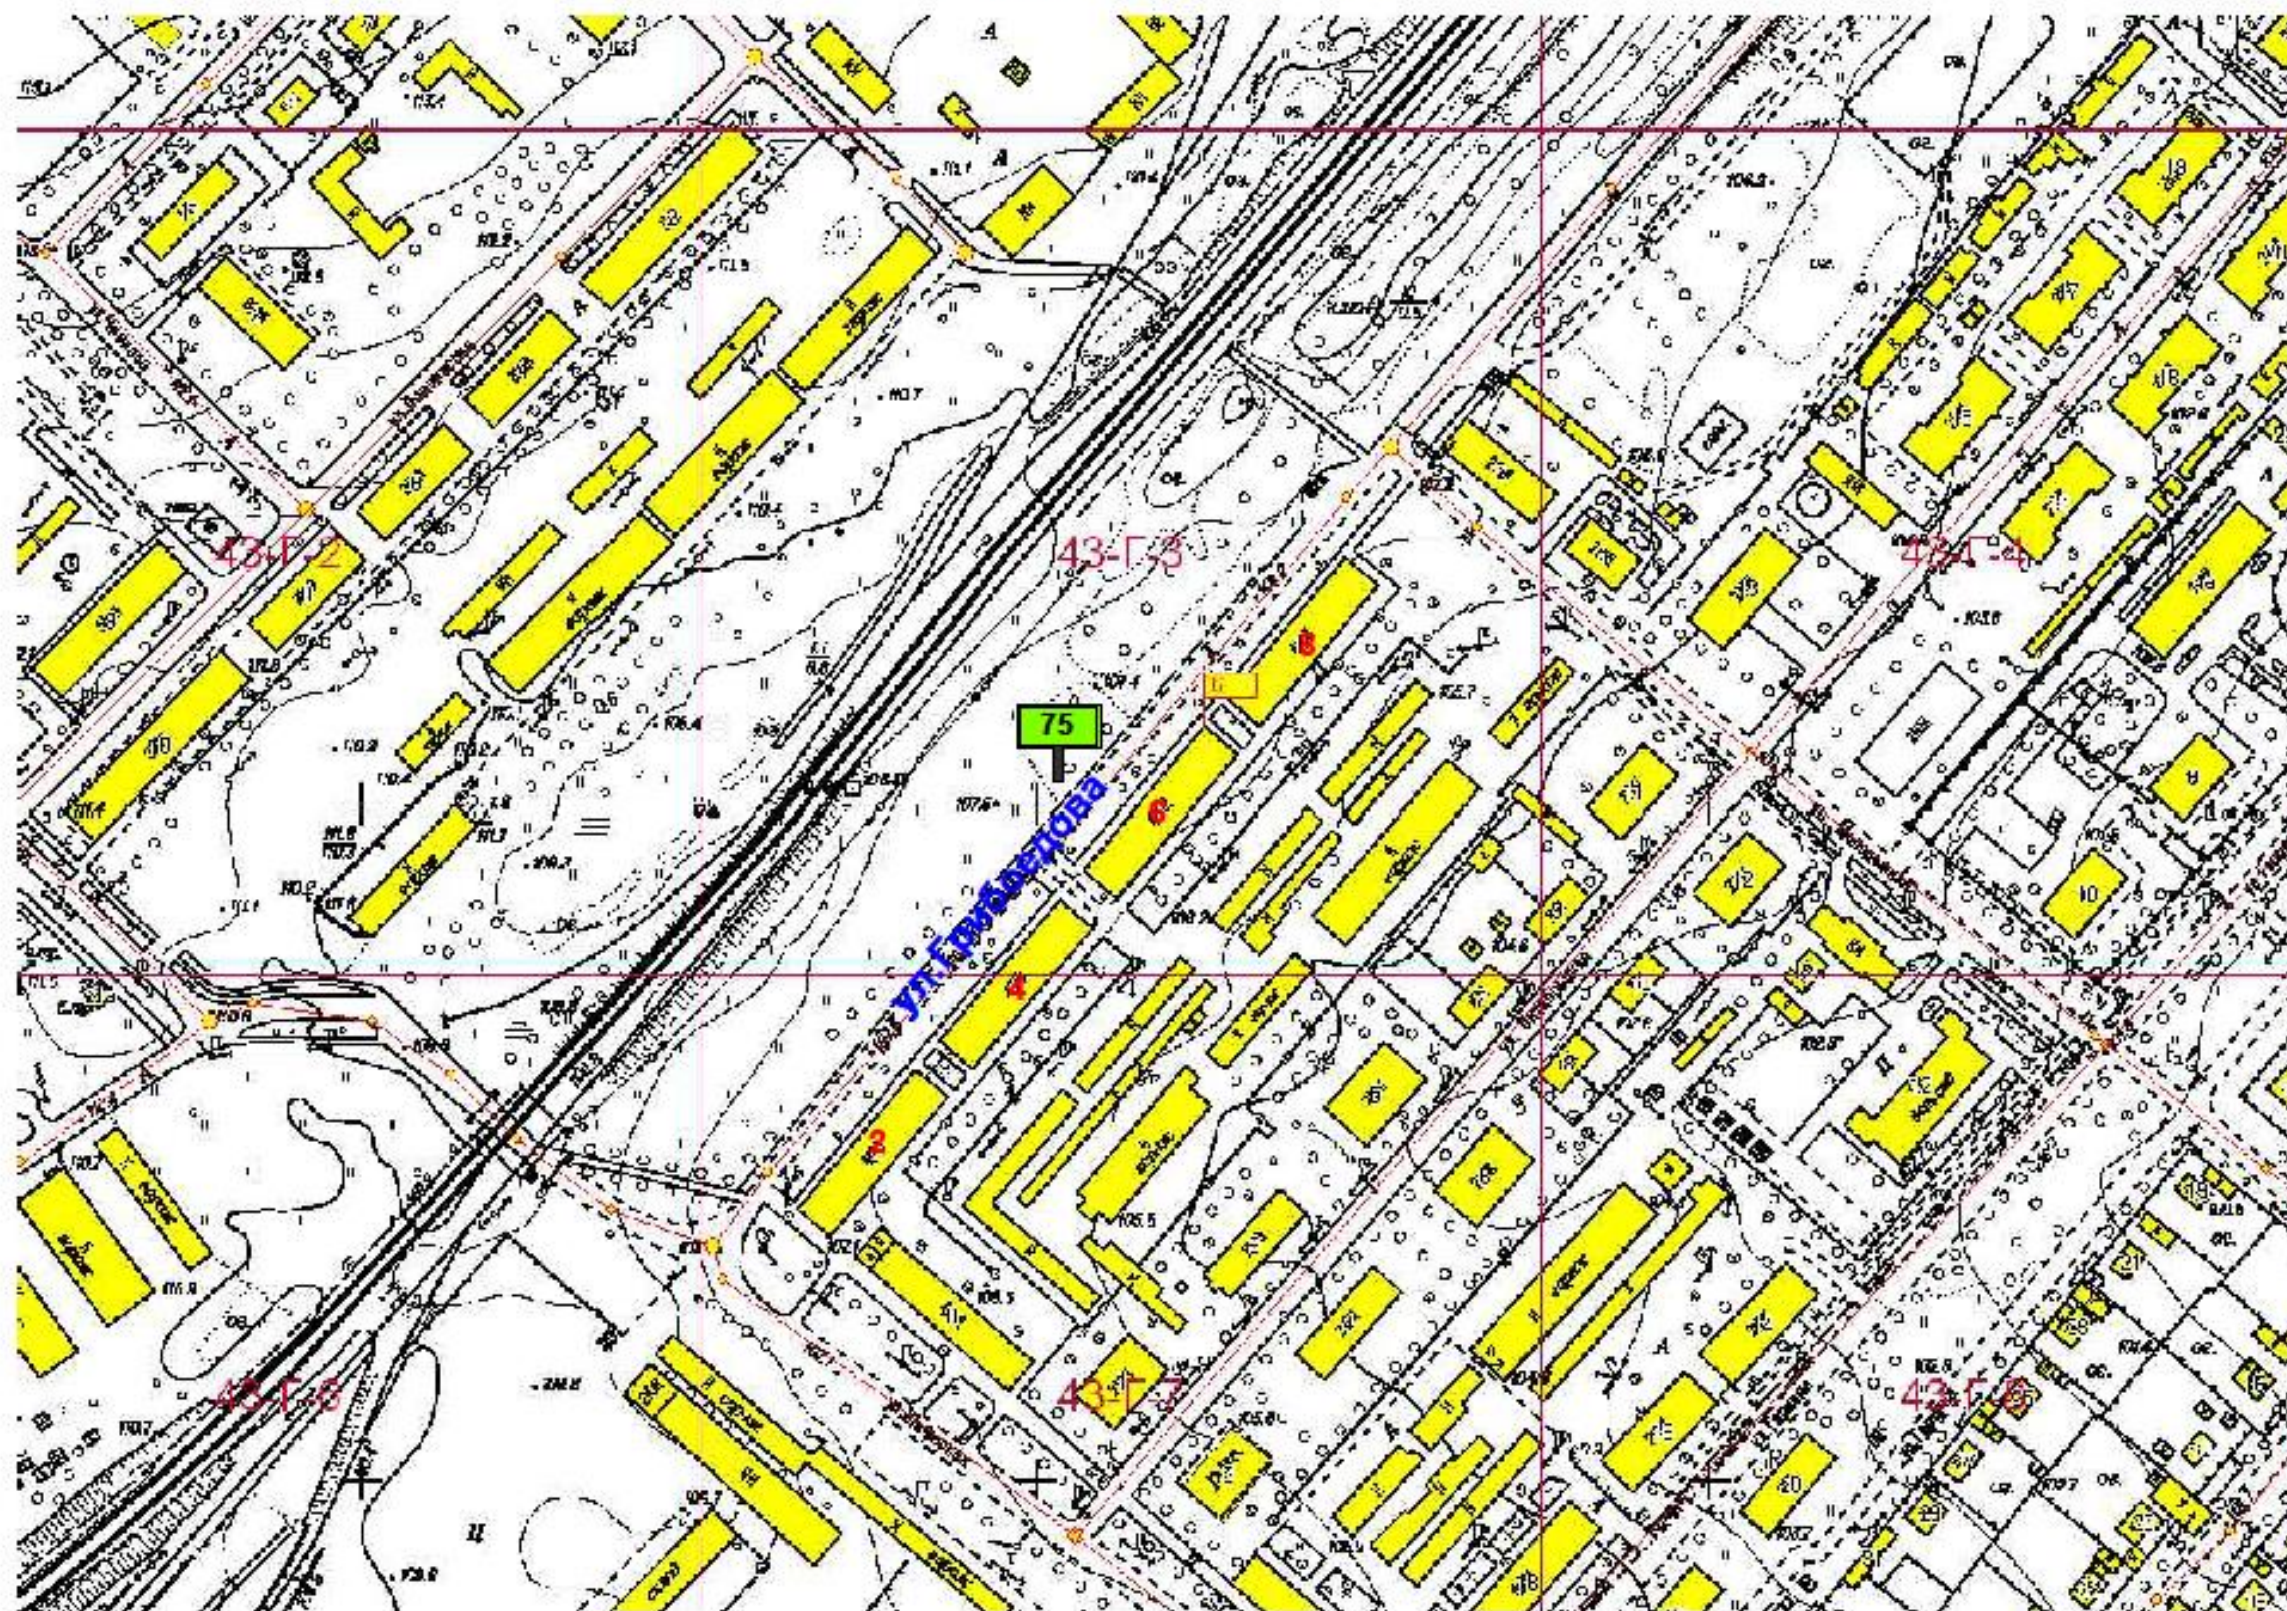

Изм.	Кол.уч.	№ документа	Подпись	Дата


На земельном участке в 21 м. на северо-запад от здания ул.Грибоедова,6

**Схема размещения рекламной конструкции на территории  
городского округа Спасск - Дальний выполнена на  
картографической основе**

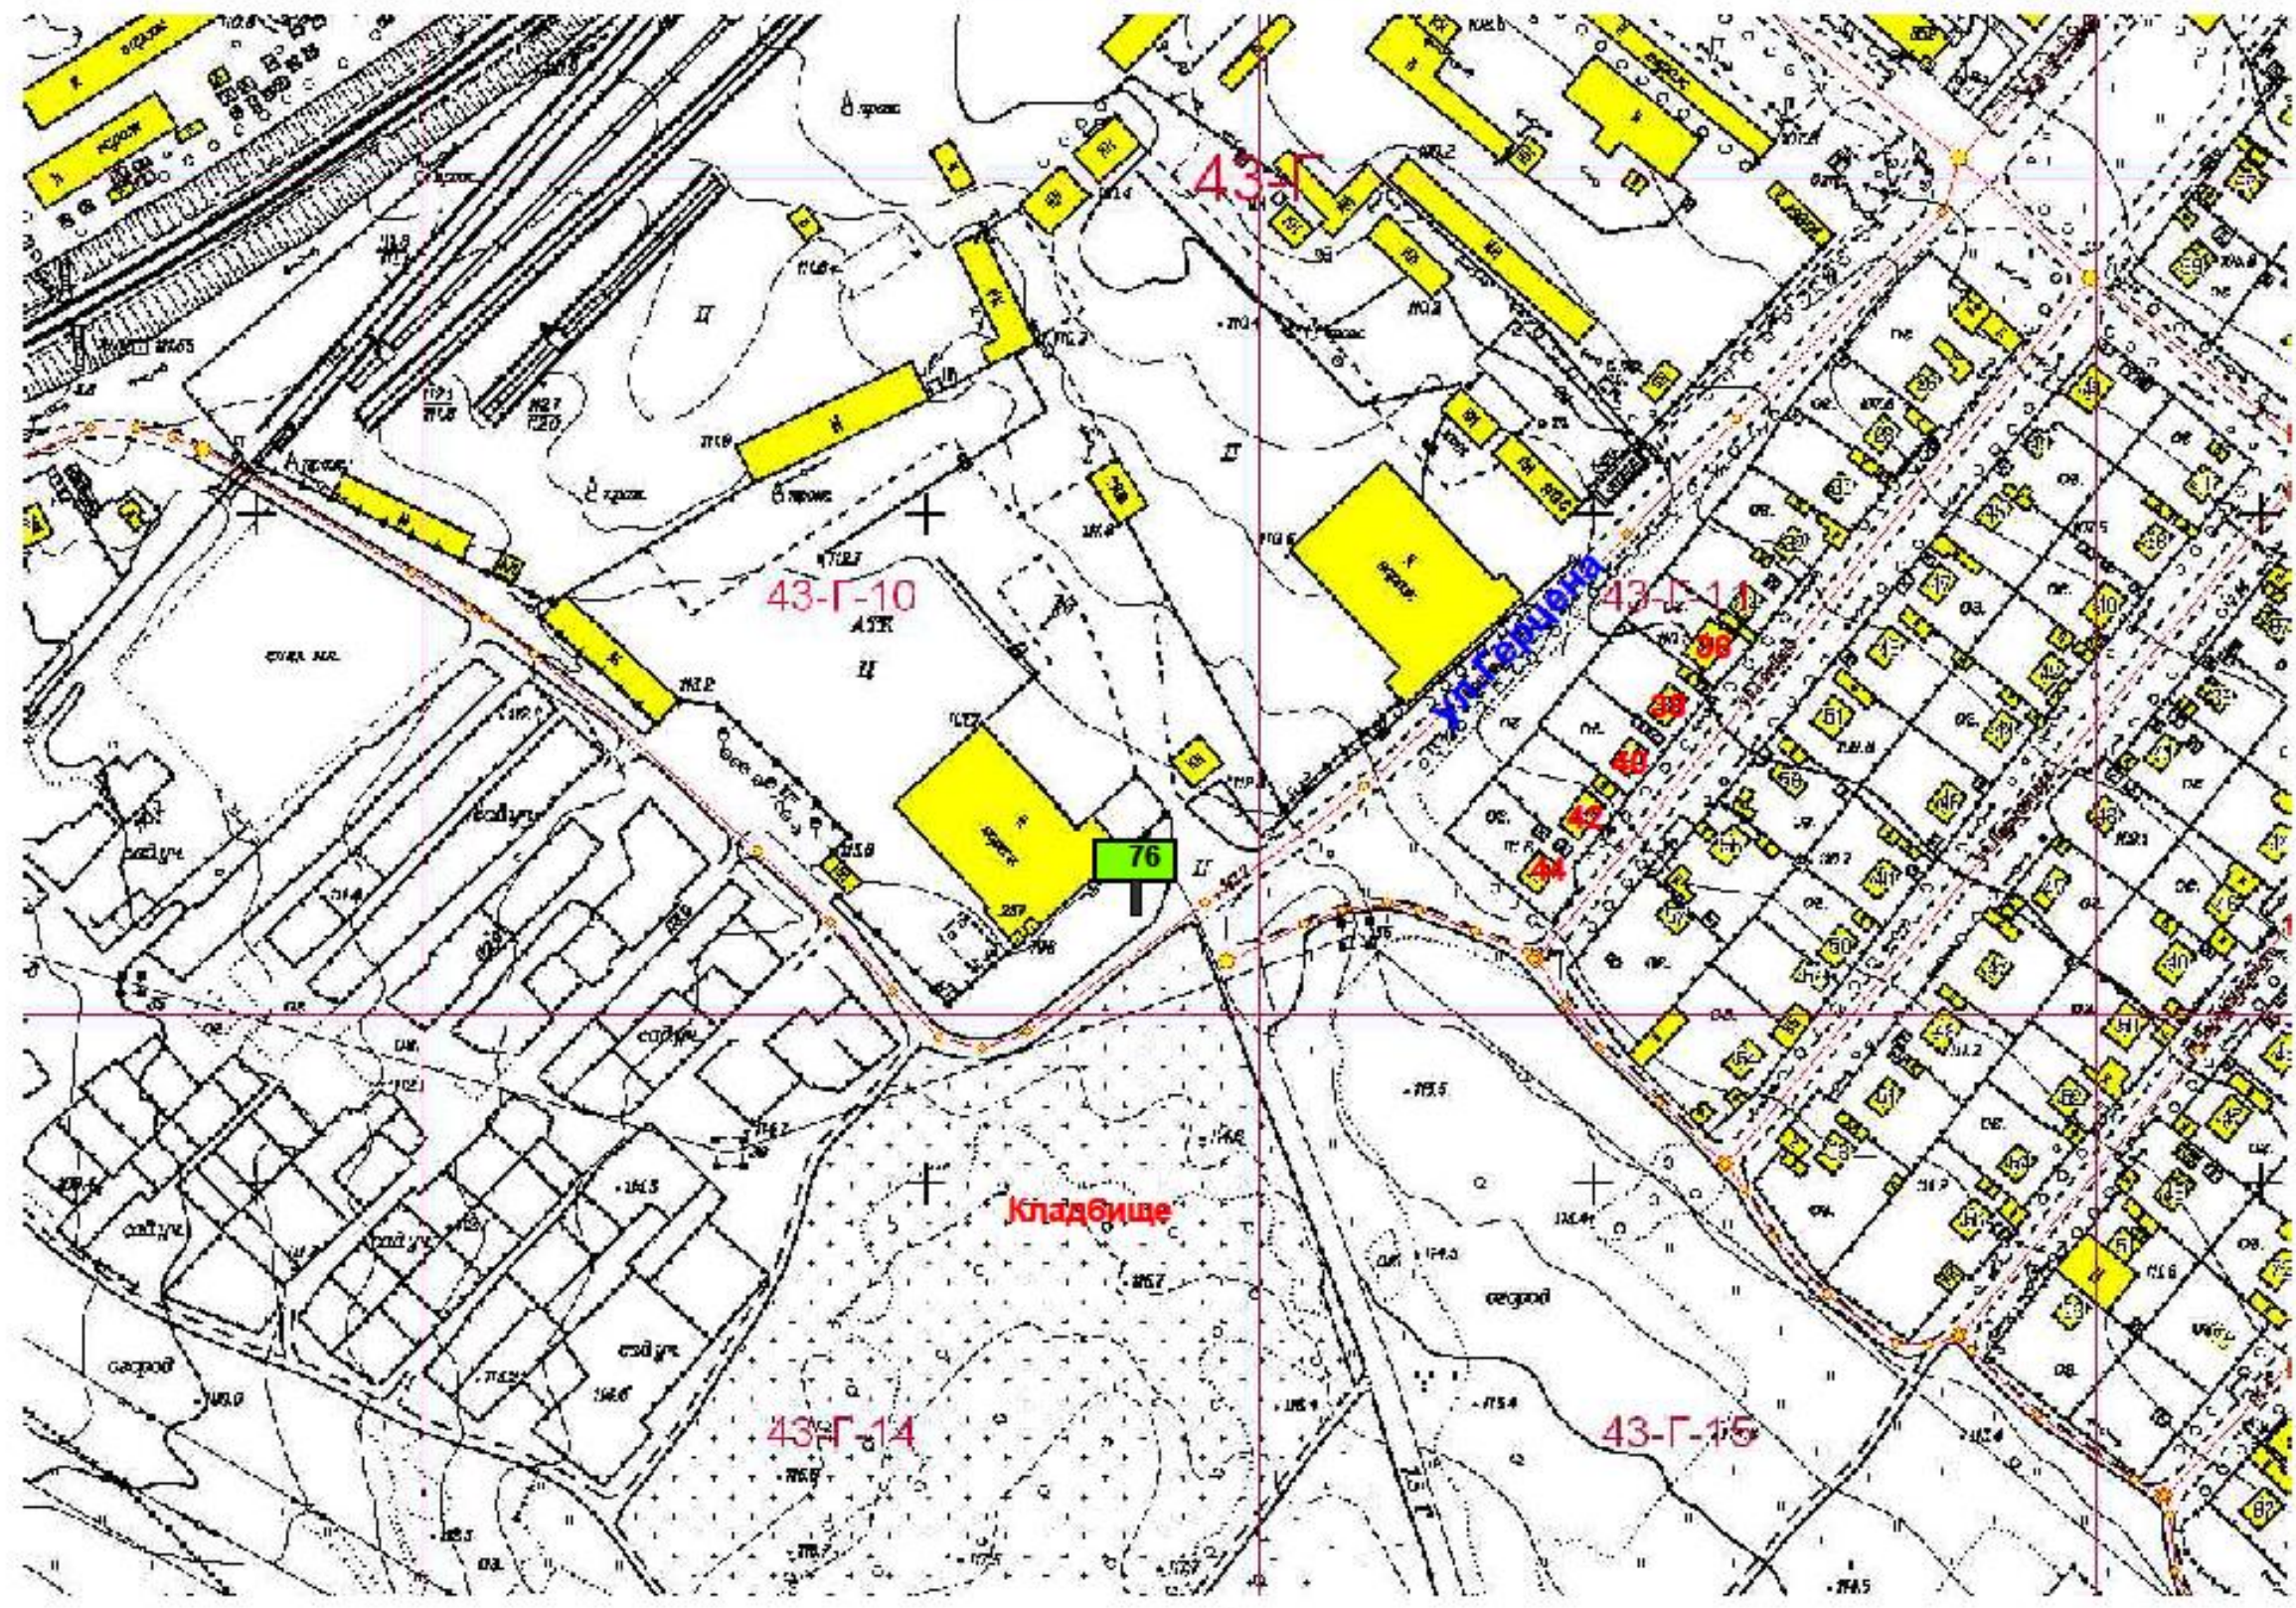

					На земельном участке ул.Герцена в 15 м. на юго - восток от производственного здания напротив кладбища	Лист
Изм.	Колуч	№ документа	Подпись	Дата		76


**Схема размещения рекламной конструкции на территории  
городского округа Спасск - Дальний выполнена на  
картографической основе**

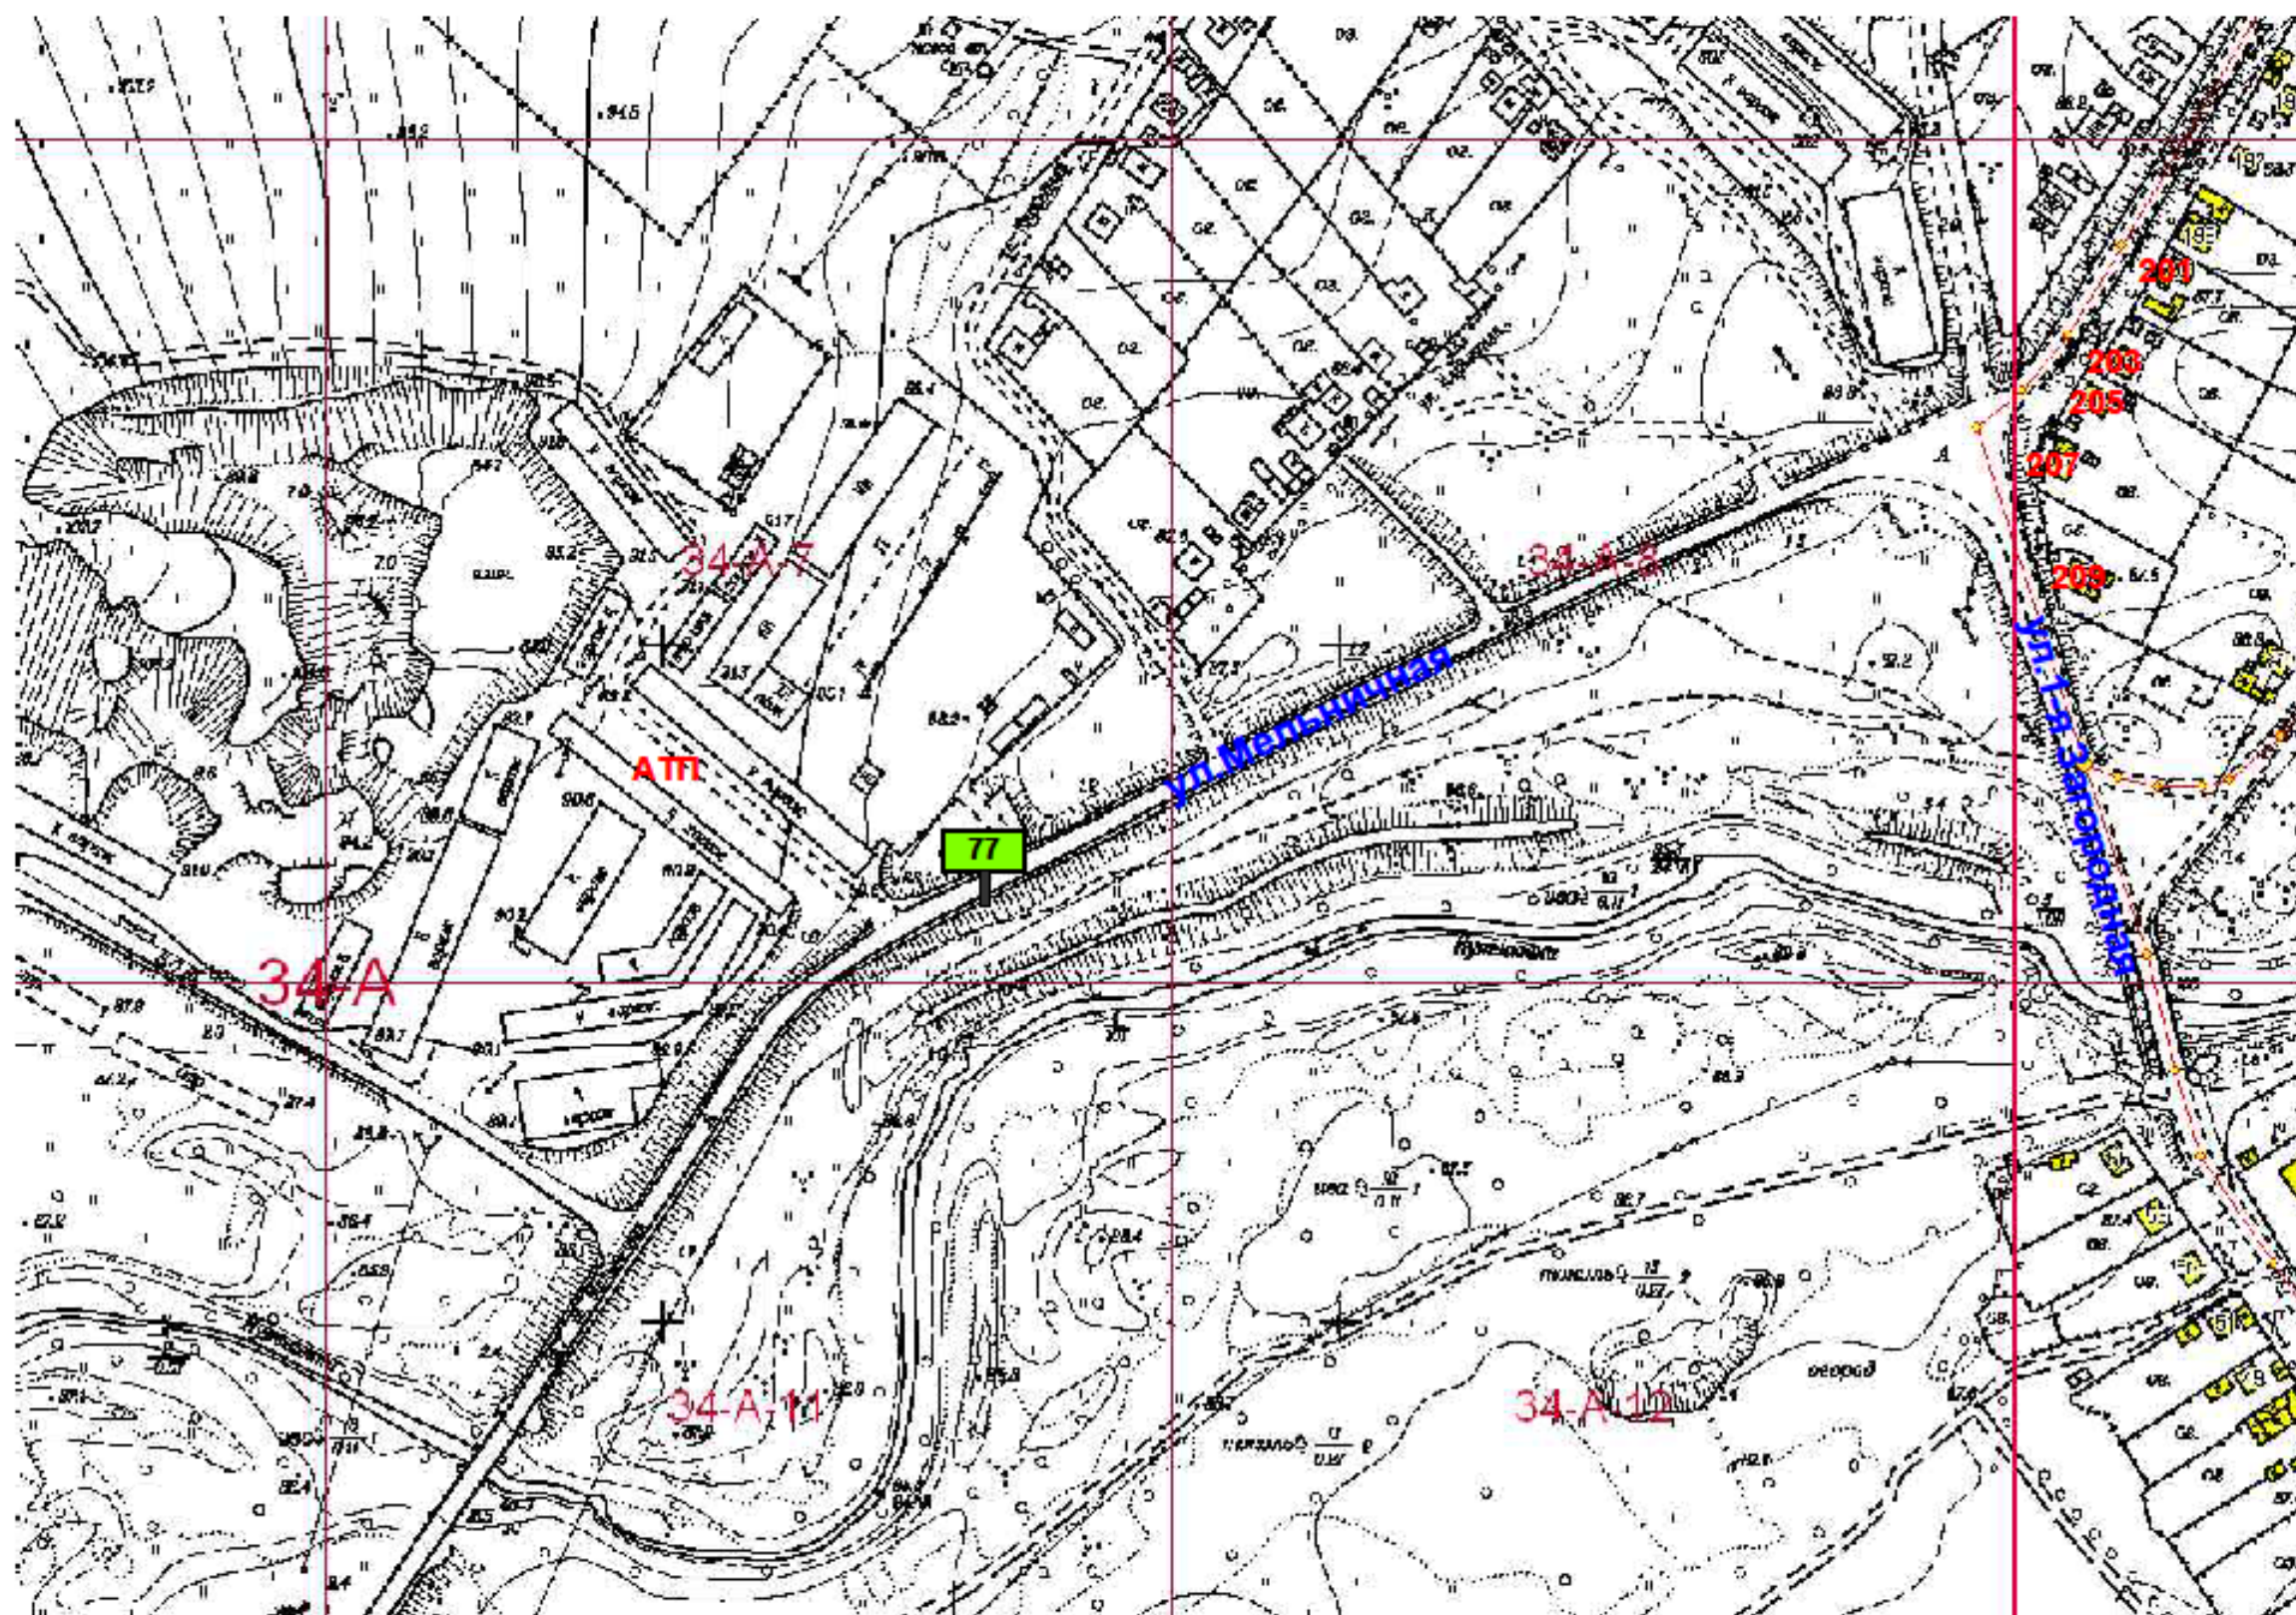

Изм.	Кол.уч.	№ документа	Подпись	Дата

На земельном участке ул. Мельничной в 36 м.  
на юго - восток от здания АТП


**Схема размещения рекламной конструкции на территории  
городского округа Спасск - Дальний выполнена на  
картографической основе**

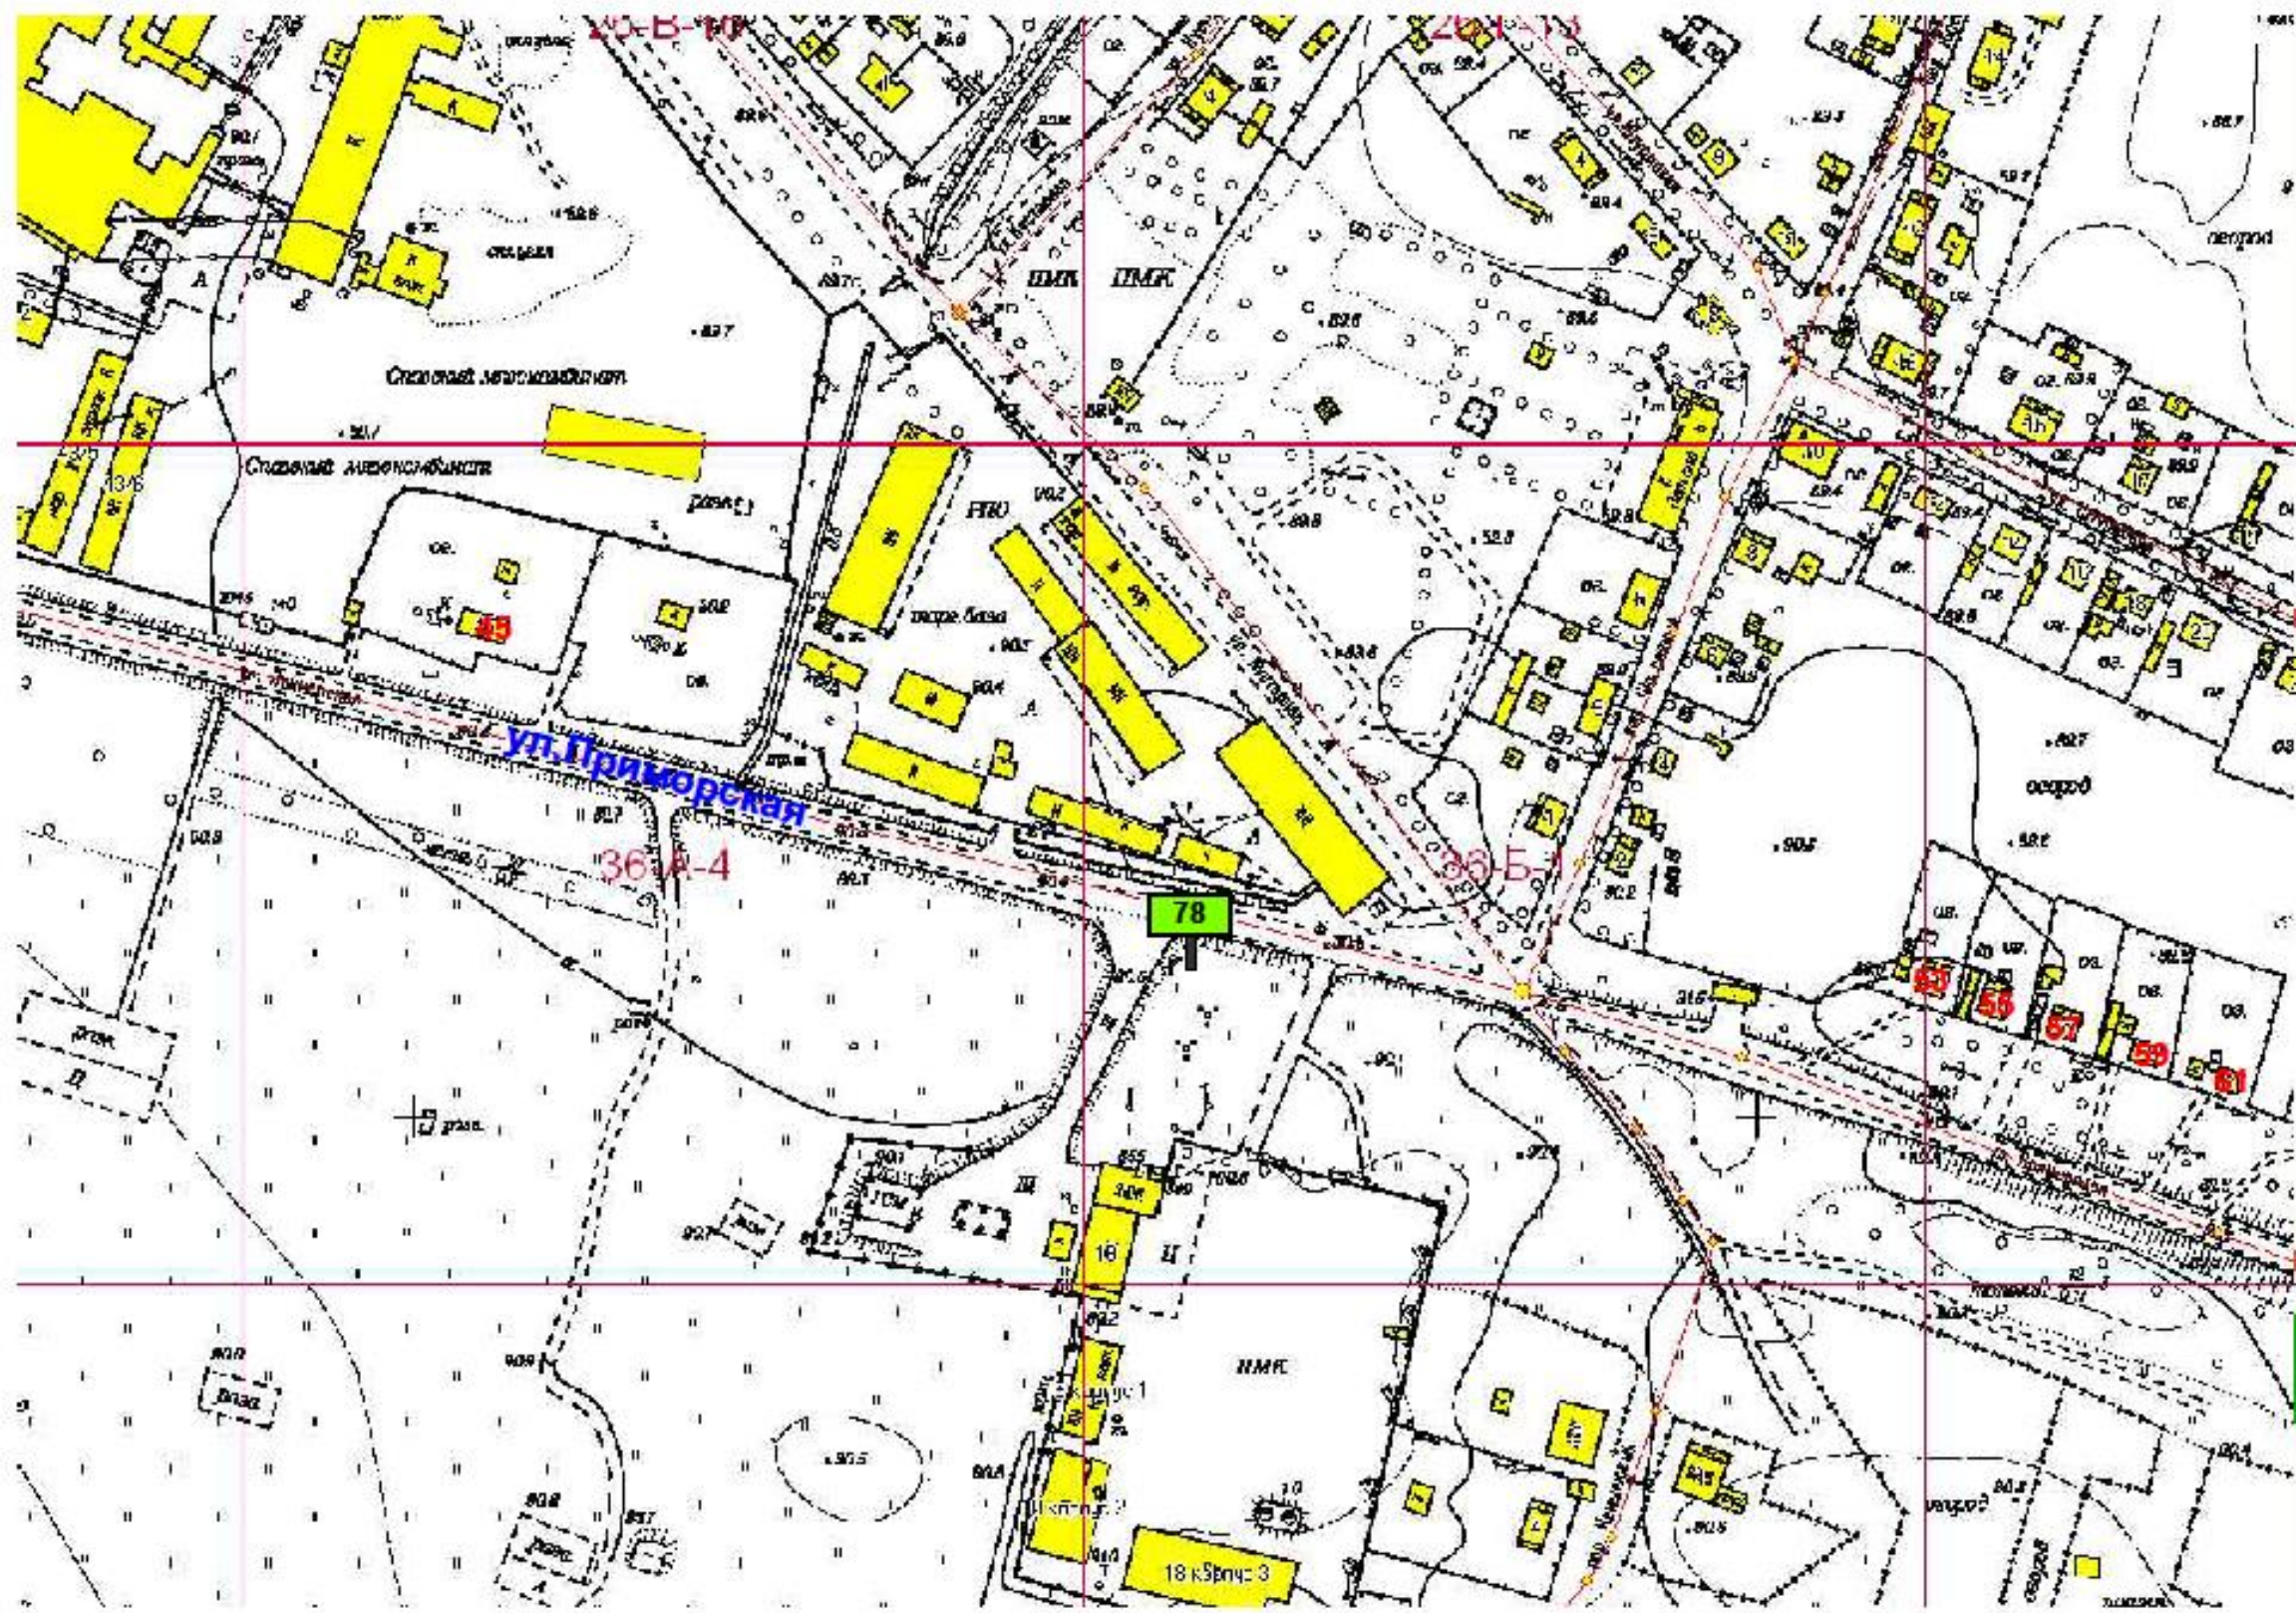

Изм.	Кол.уч.	№ документа	Подпись	Дата

На земельном участке в 250 м. на запад от жилого дома 53 ул.Приморская (напротив базы РАЙПО)


**Схема размещения рекламной конструкции на территории  
городского округа Спасск - Дальний выполнена на  
картографической основе**

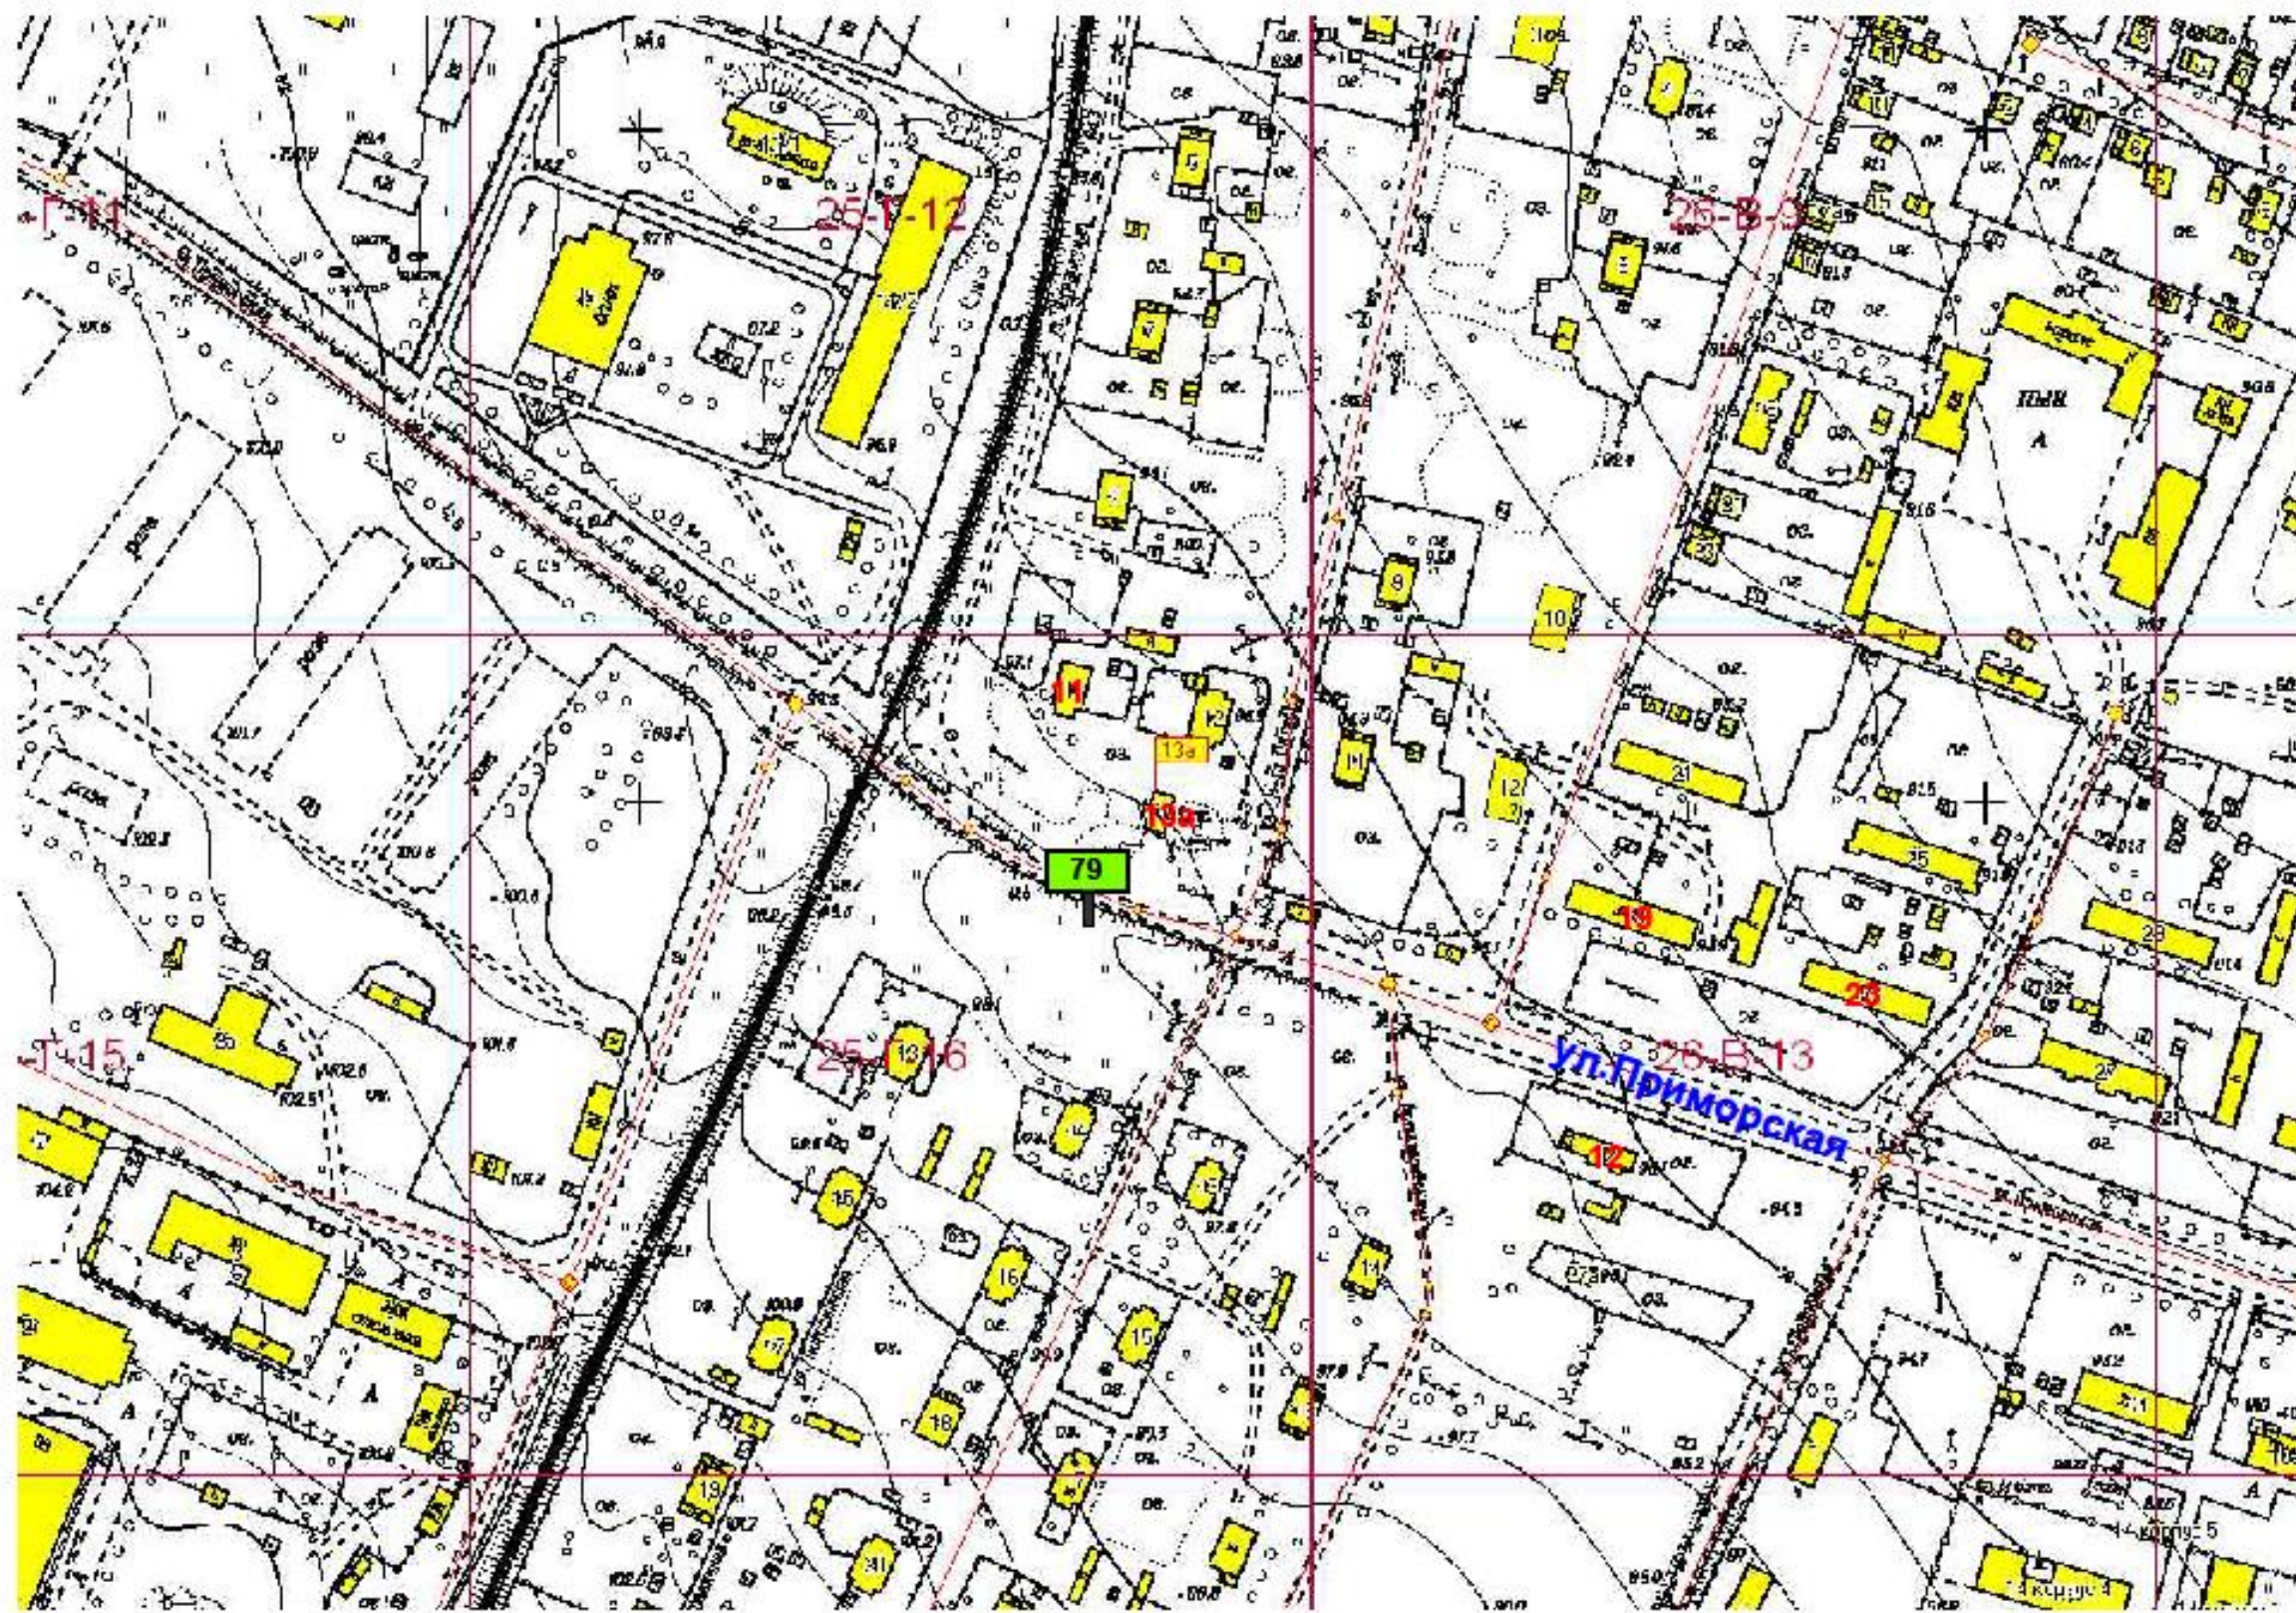

Изм.	Кол.уч.	№ документа	Подпись	Дата

На земельном участке в 35 м. на юго-запад от ж/дома 13а ул.Приморская

**Схема размещения рекламной конструкции на территории  
городского округа Спасск - Дальний выполнена на  
картографической основе**

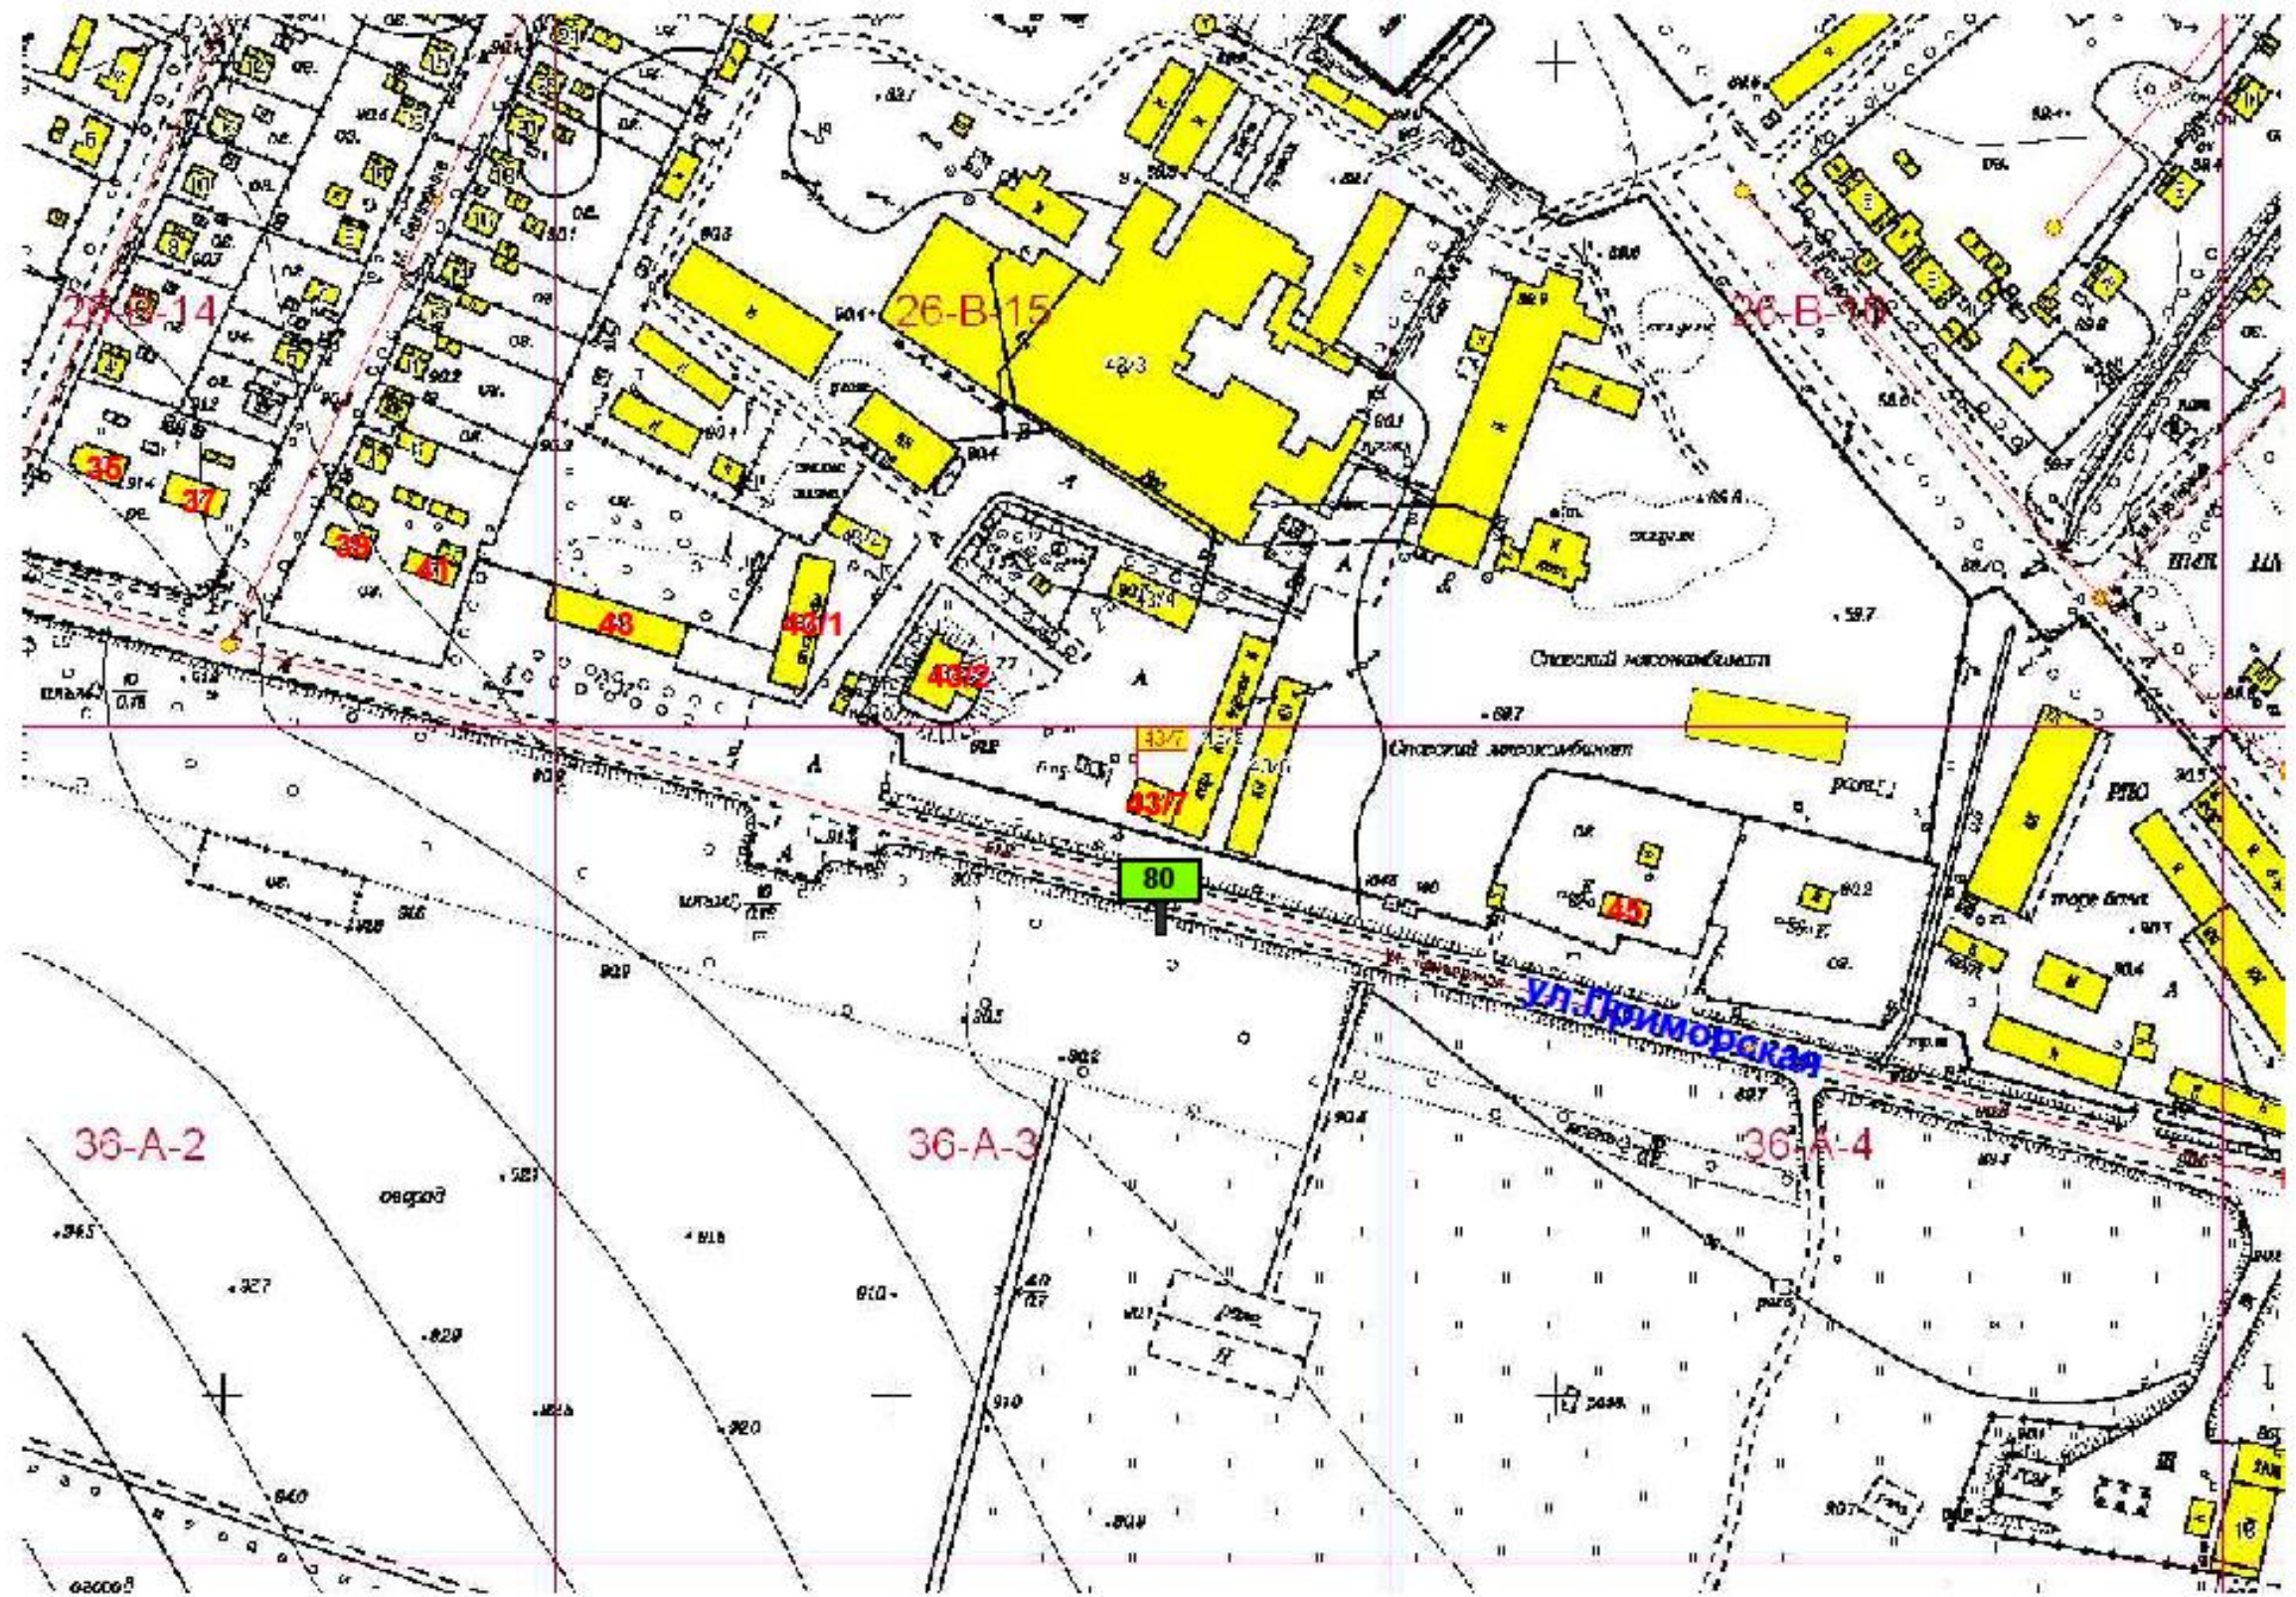


Изм.	Код.уч.	№ документа	Подпись	Дата

На земельном участке в 35 м. на юг  
от здания 43/7 ул.Приморская




**Схема размещения рекламной конструкции на территории  
городского округа Спасск - Дальний выполнена на  
картографической основе**

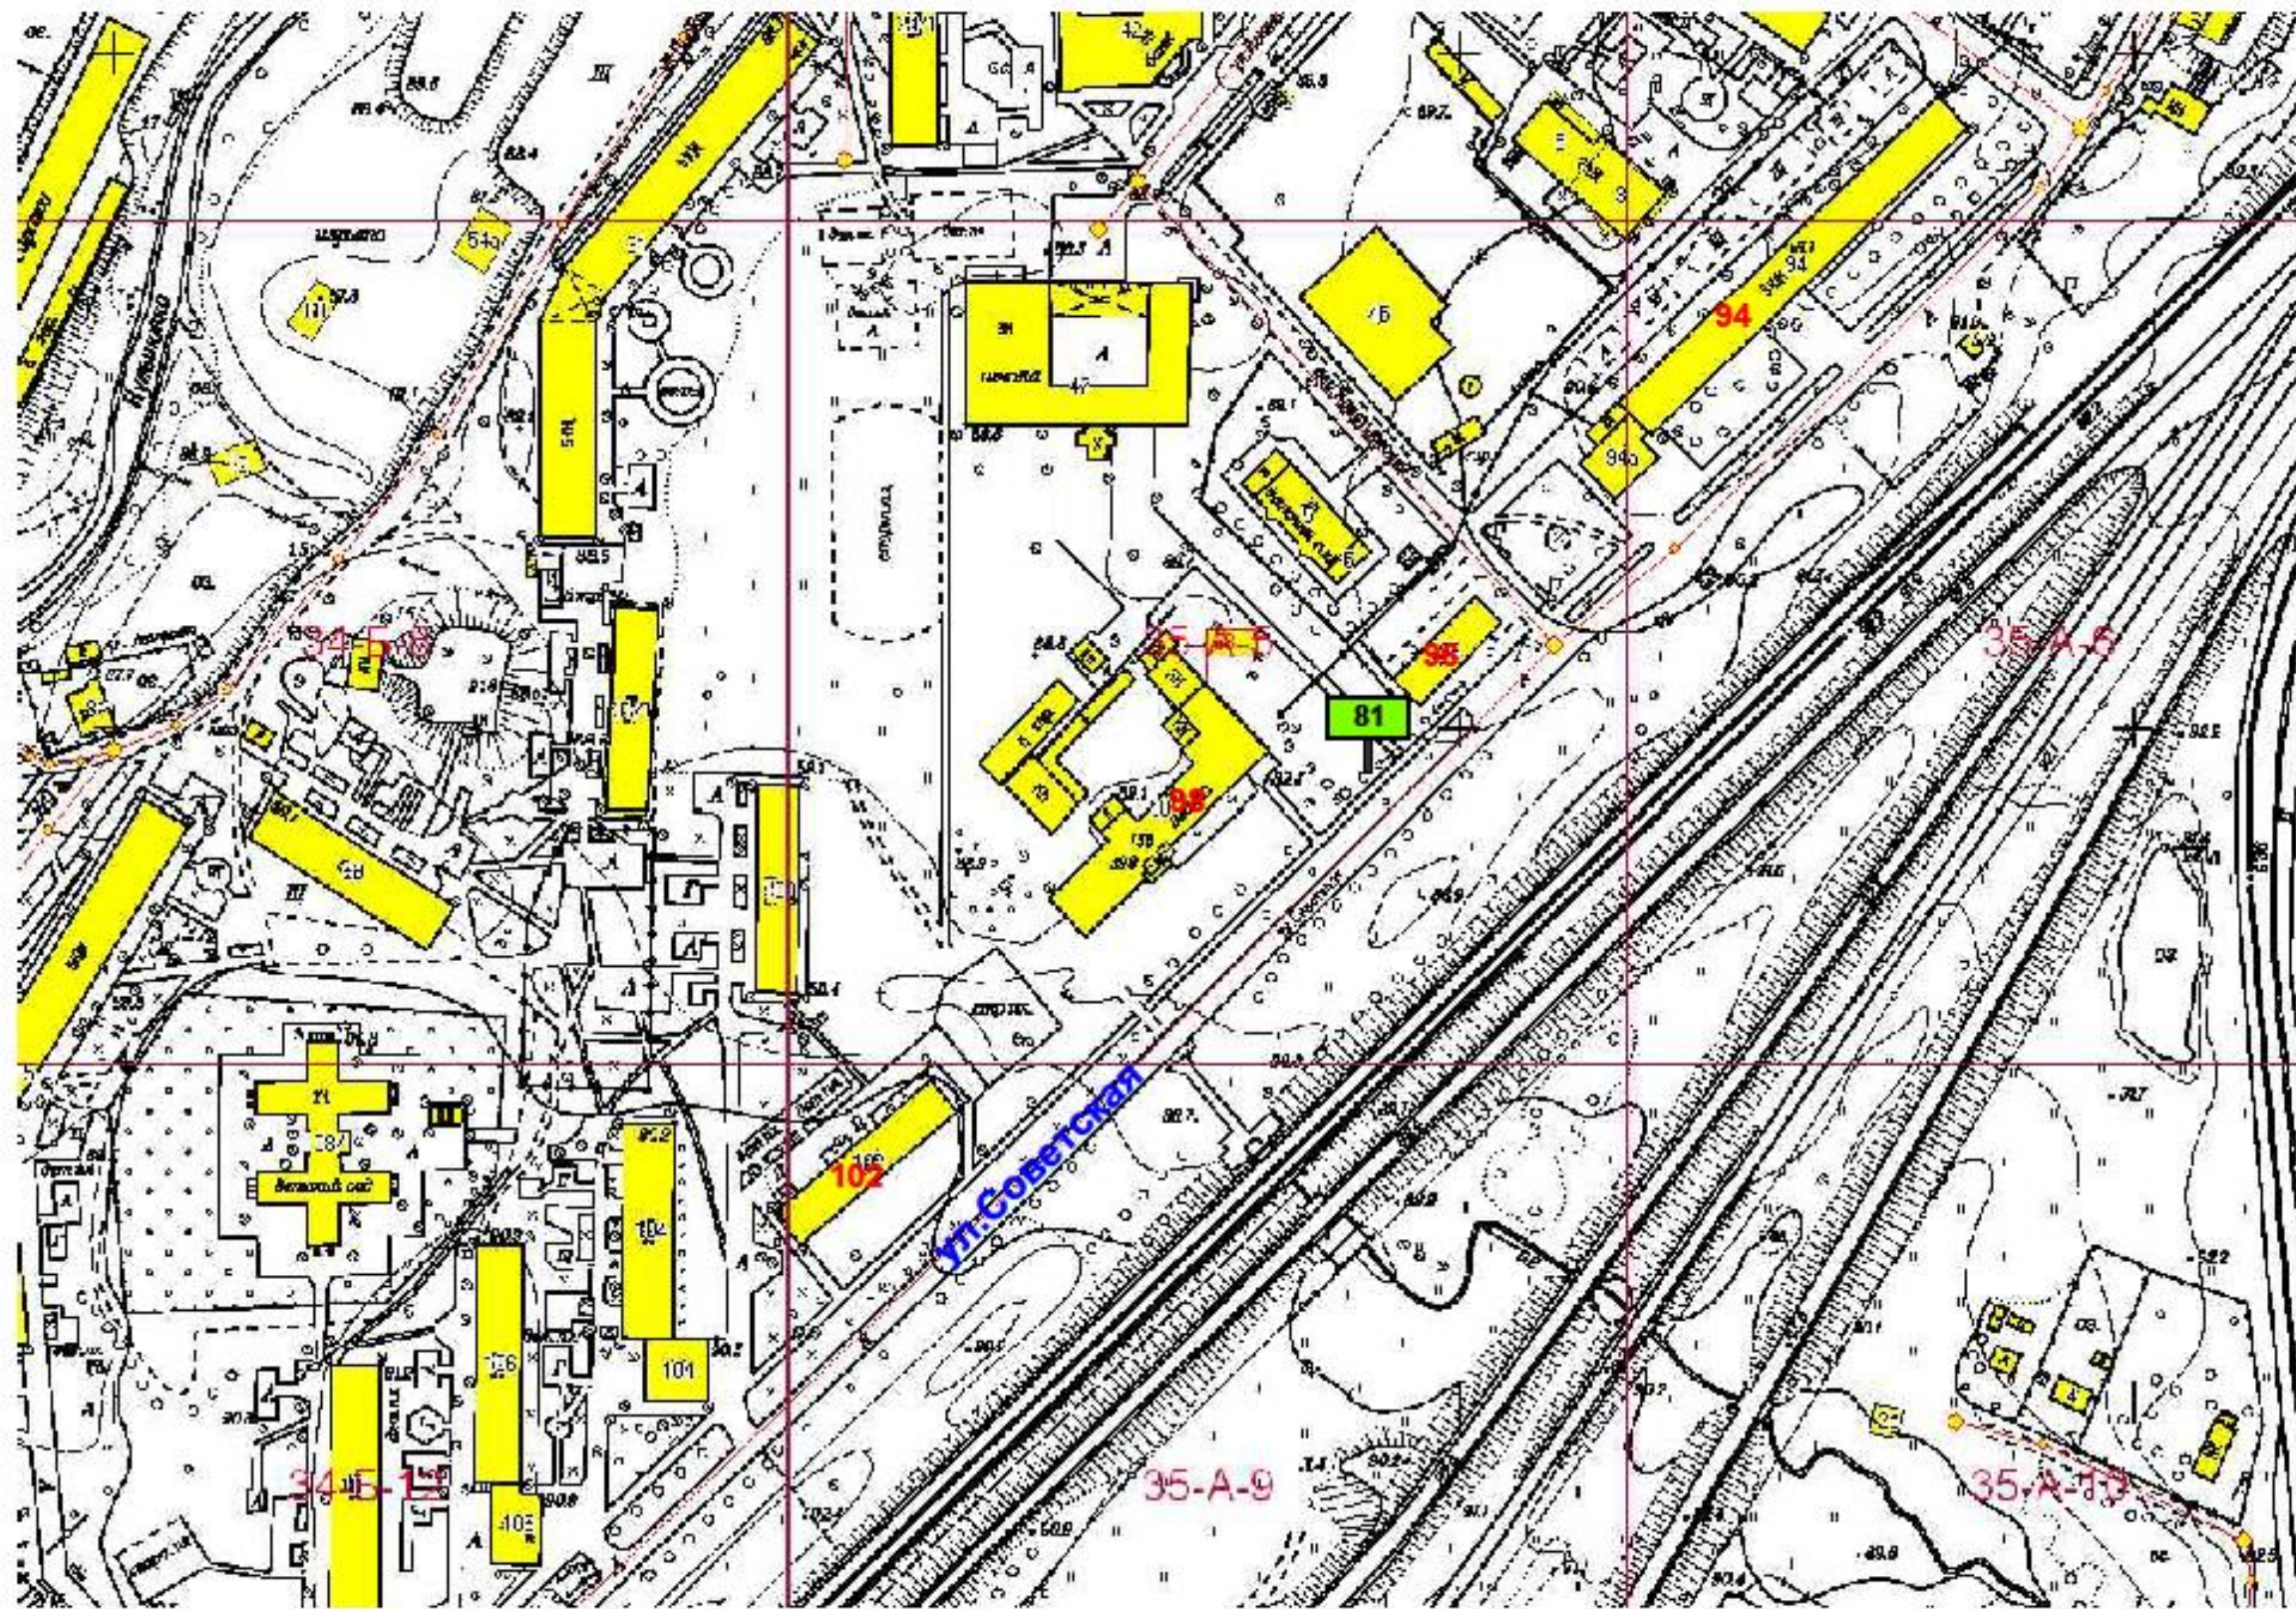

					На земельном участке в 25 м на юго -запад от здания 96 ул.Советская	Лист 81
Изм.	Колуч	№ документа	Подпись	Дата		

**Схема размещения рекламной конструкции на территории  
городского округа Спасск - Дальний выполнена на  
картографической основе**

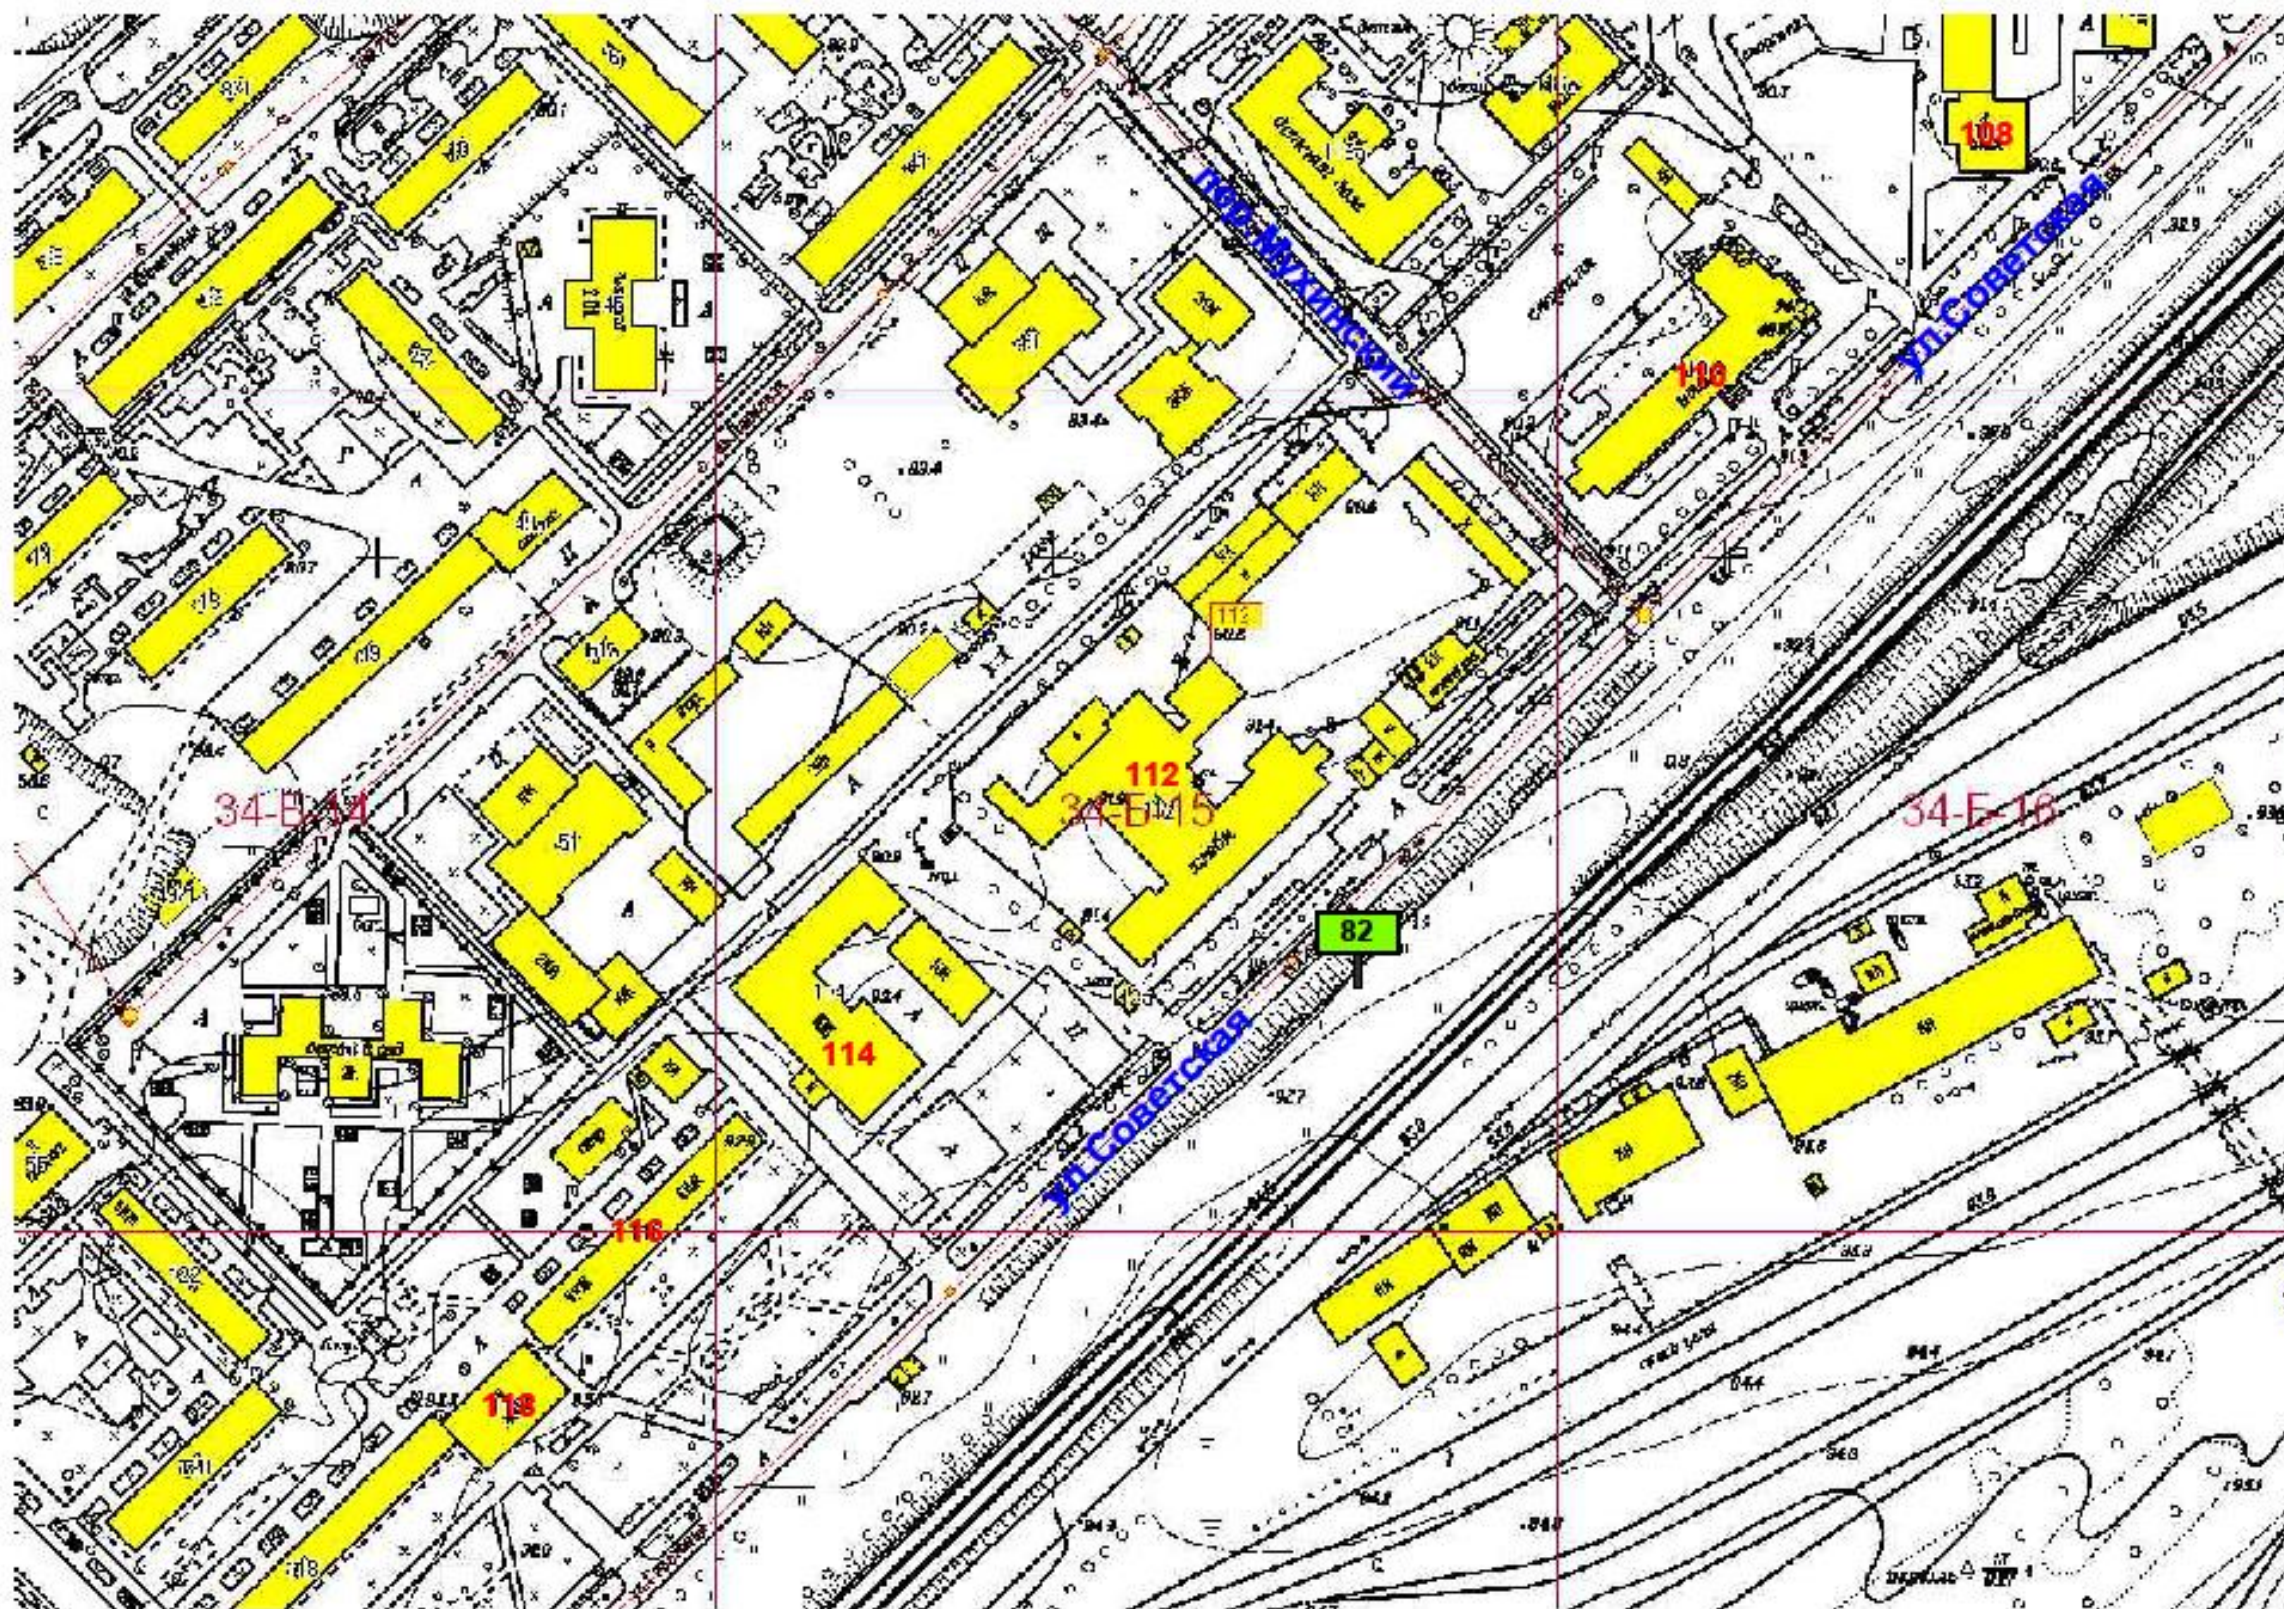

Имя	Кол.уч.	№ документа	Подпись	Дата

На земельном участке в 50 м. на юго -  
восток от здания 112 ул.Советская