Схема организации движения и ограждения мест дорожных работ, выполняемых на проезжей части двухполосных дорог ОДМ 218. 6.019 - 2016, при производстве работ по реконструкции тепловой сети, с применением автотранспортных, грузоподъёмных механизмов и землеройной техники.

-Название организации: ООО « КрепСтрой »

Название объекта: Реконструкция участка тепловой сети 1-го контура котельной №3

-Вид и характер работ: строительство нового участка тепловой сети вдоль ул. Кустовиновская р–н перекрестка с ул.Кустовиновская с ул. Надреченская;

-Сроки исполнения работ: 21. 07. 2021 г. -31.07.2021г.

-Ответственный за проведение ремонтных работ: Начальник участка Шилов В.А.

-Ответственный за организацию безопасности дорожного движения
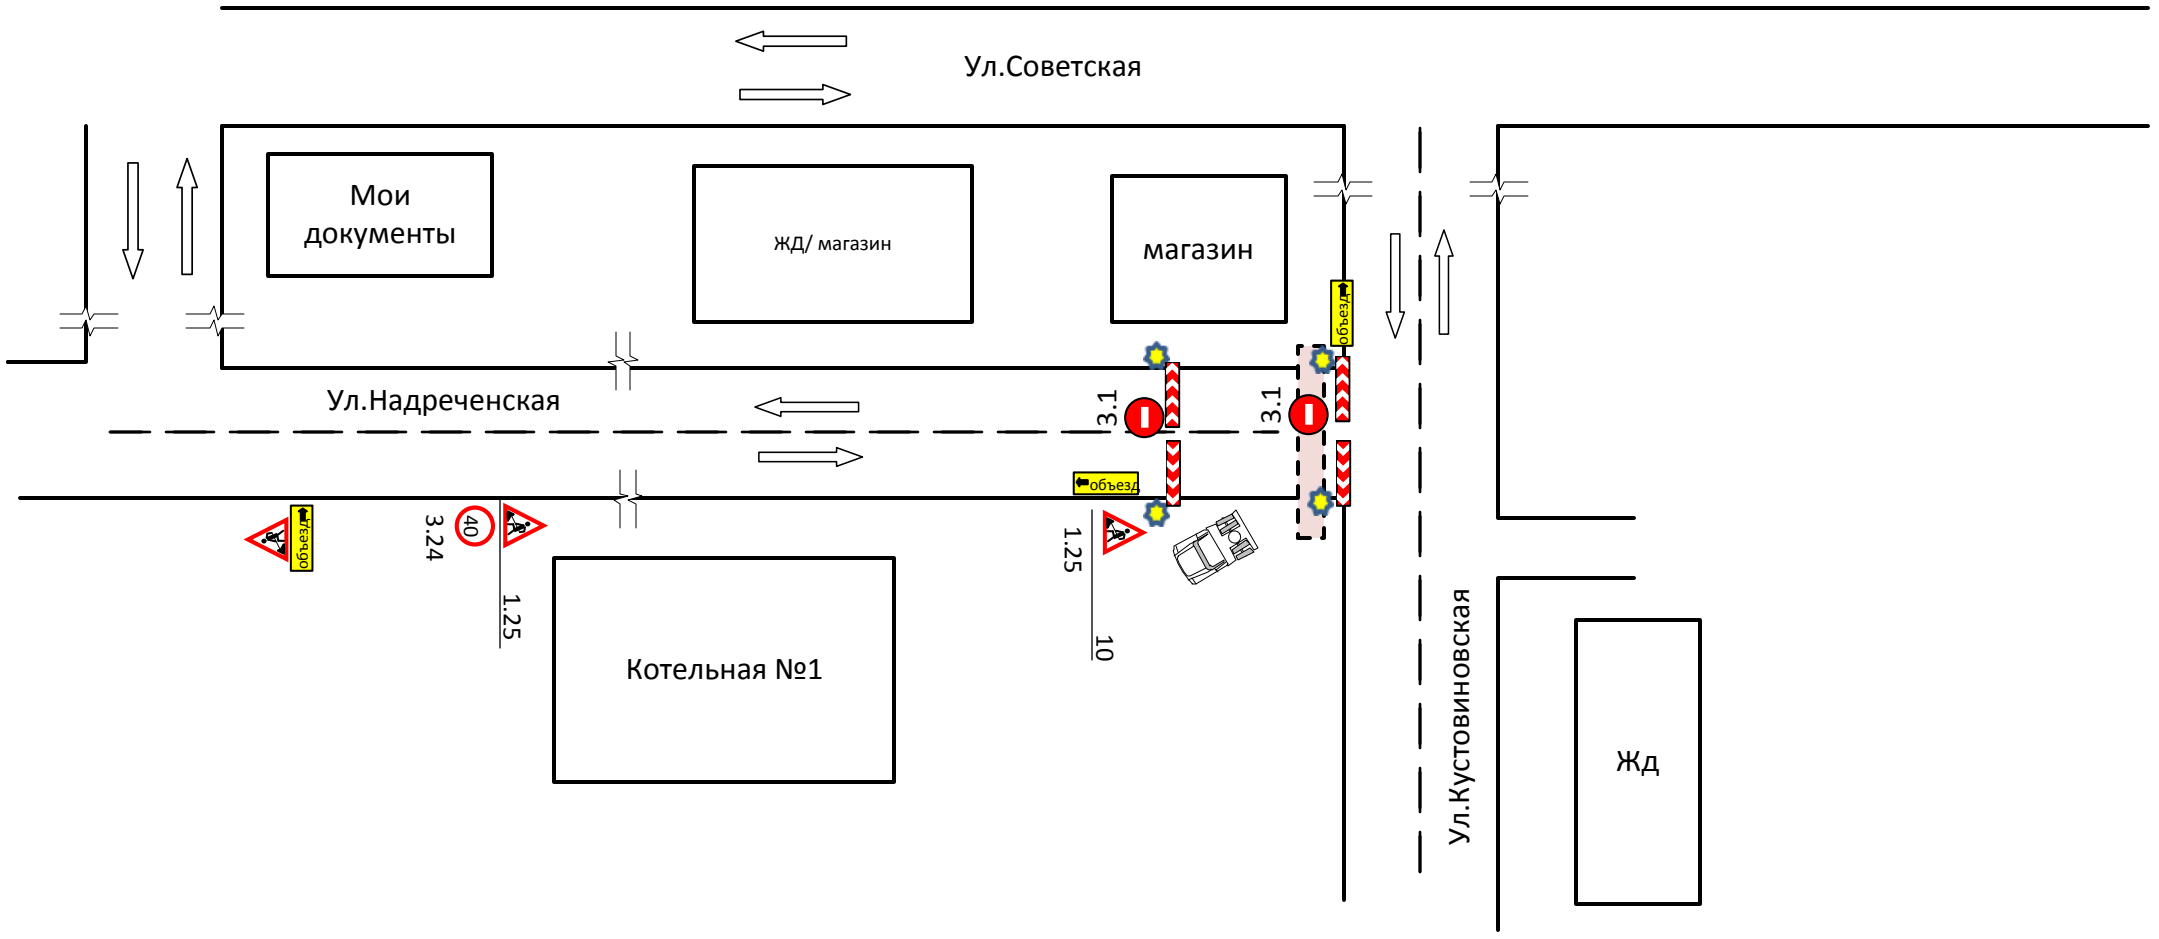
Начальник участка Шилов В.А.