


# Схема расположения объектов недвижимости Основной лист

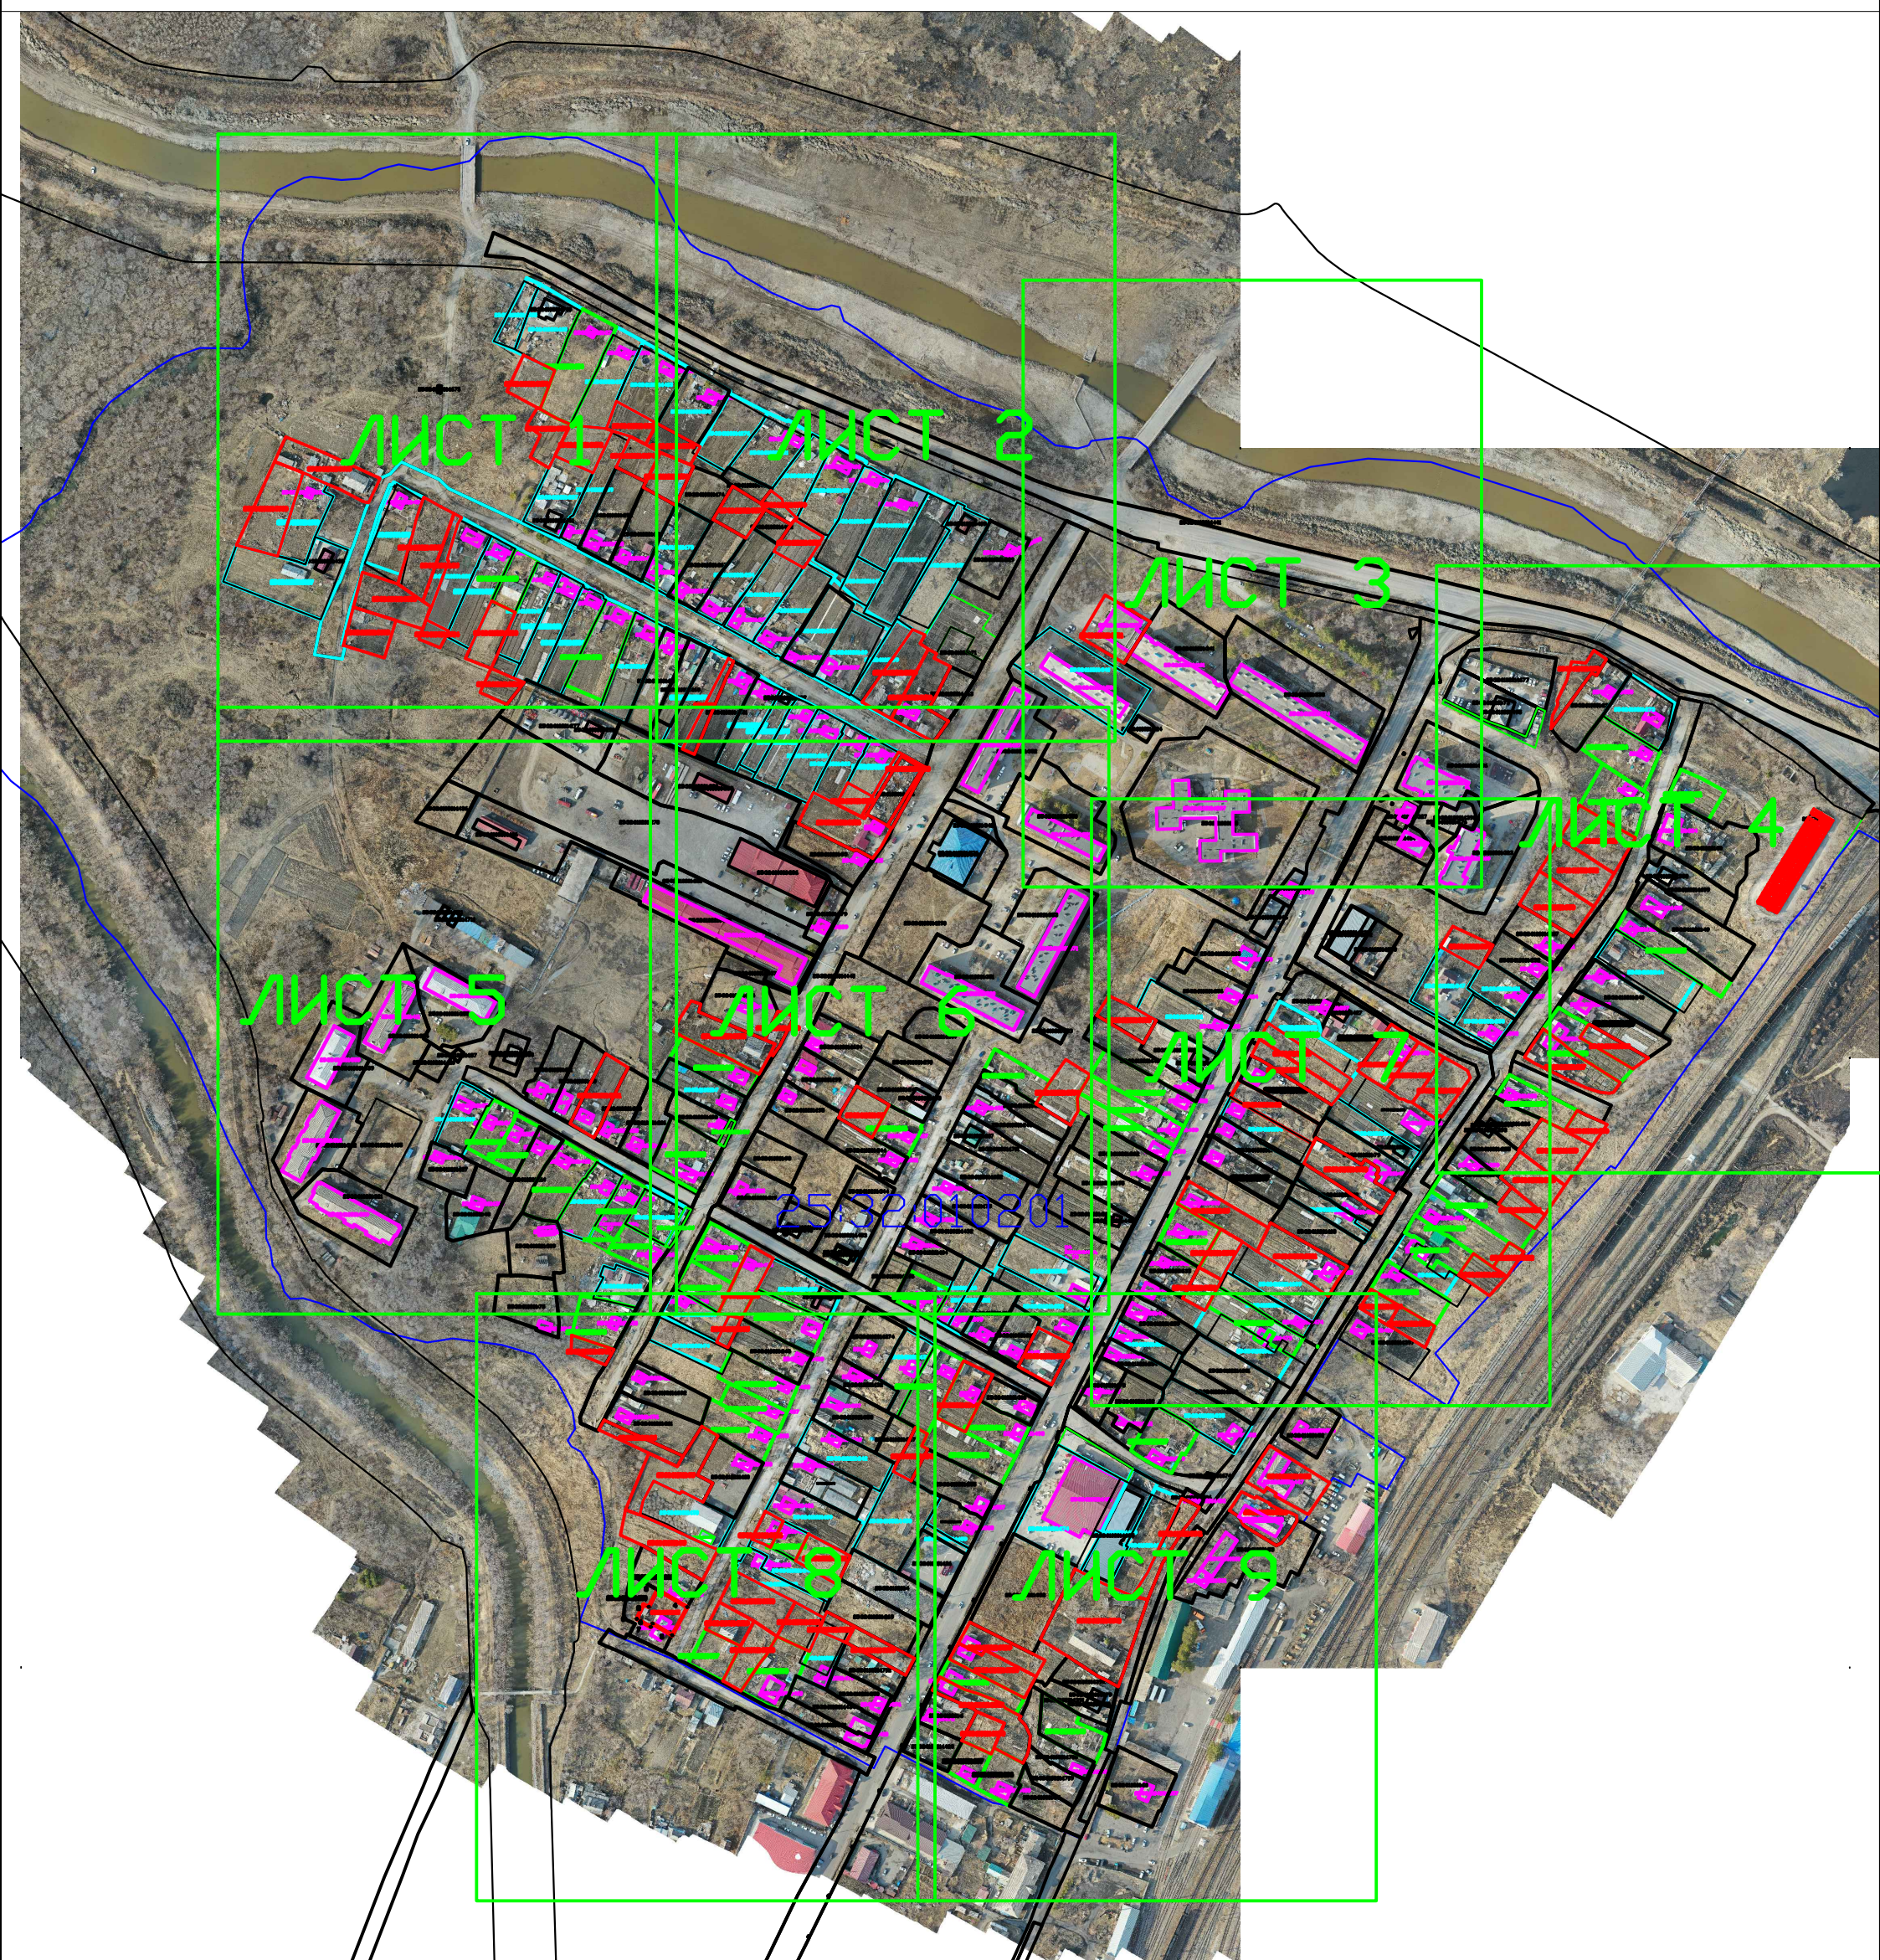

Масштаб 1:4000

## Условные обозначения

- границы кадастрового квартала
- границы земельных участков и объектов капитального строительства сведения о которых внесены в ЕГРН
- границы уточняемых земельных участков
- границы исправляемых земельных участков
- границы уточняемых объектов капитального строительства
- Самозахват территории

25:32:010201 номер кадастрового квартала

25:32:010201:1 кадастровый номер объектов недвижимости









