


Схема расположения объектов недвижимости
Основной лист

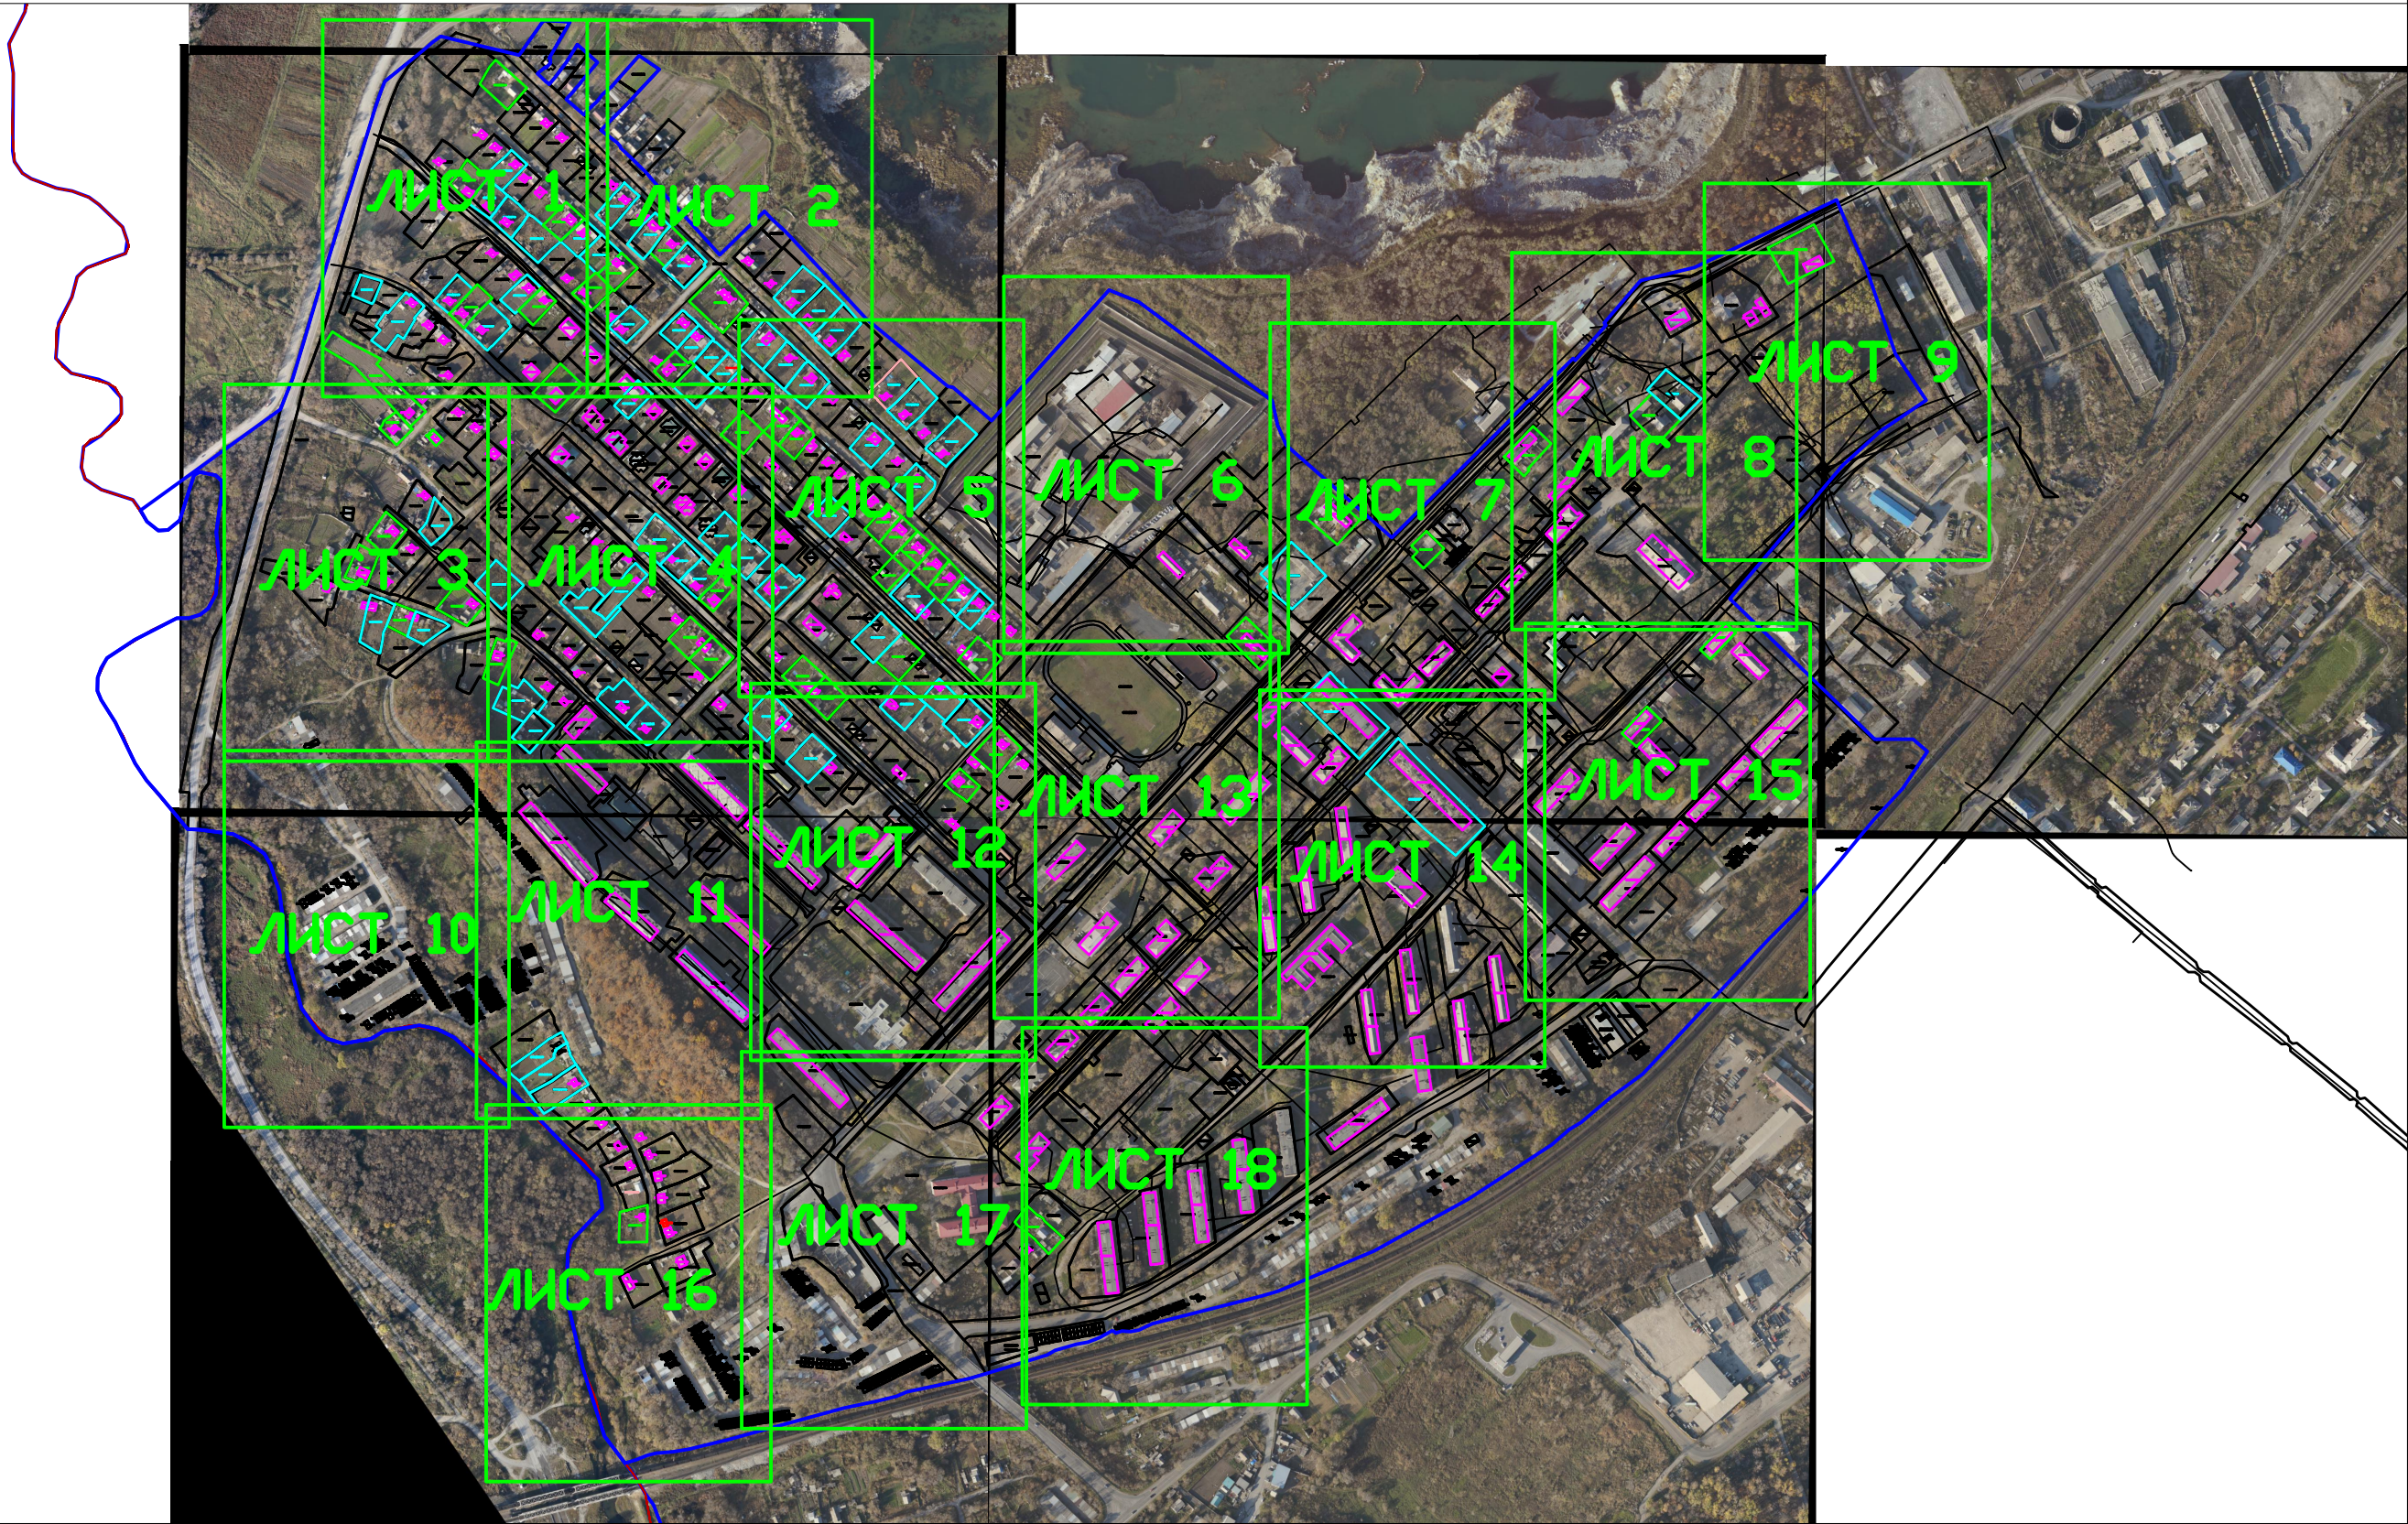

Условные обозначения

Масштаб 1:7000

- границы кадастрового квартала
- границы земельных участков и объектов капитального строительства сведения о которых внесены в ЕГРН
- границы уточняемых земельных участков
- границы исправляемых земельных участков
- границы уточняемых объектов капитального строительства

25:32:010801 номер кадастрового квартала
25:32:010801:1 кадастровый номер объектов недвижимости

