


Схема расположения объектов недвижимости

Основной лист

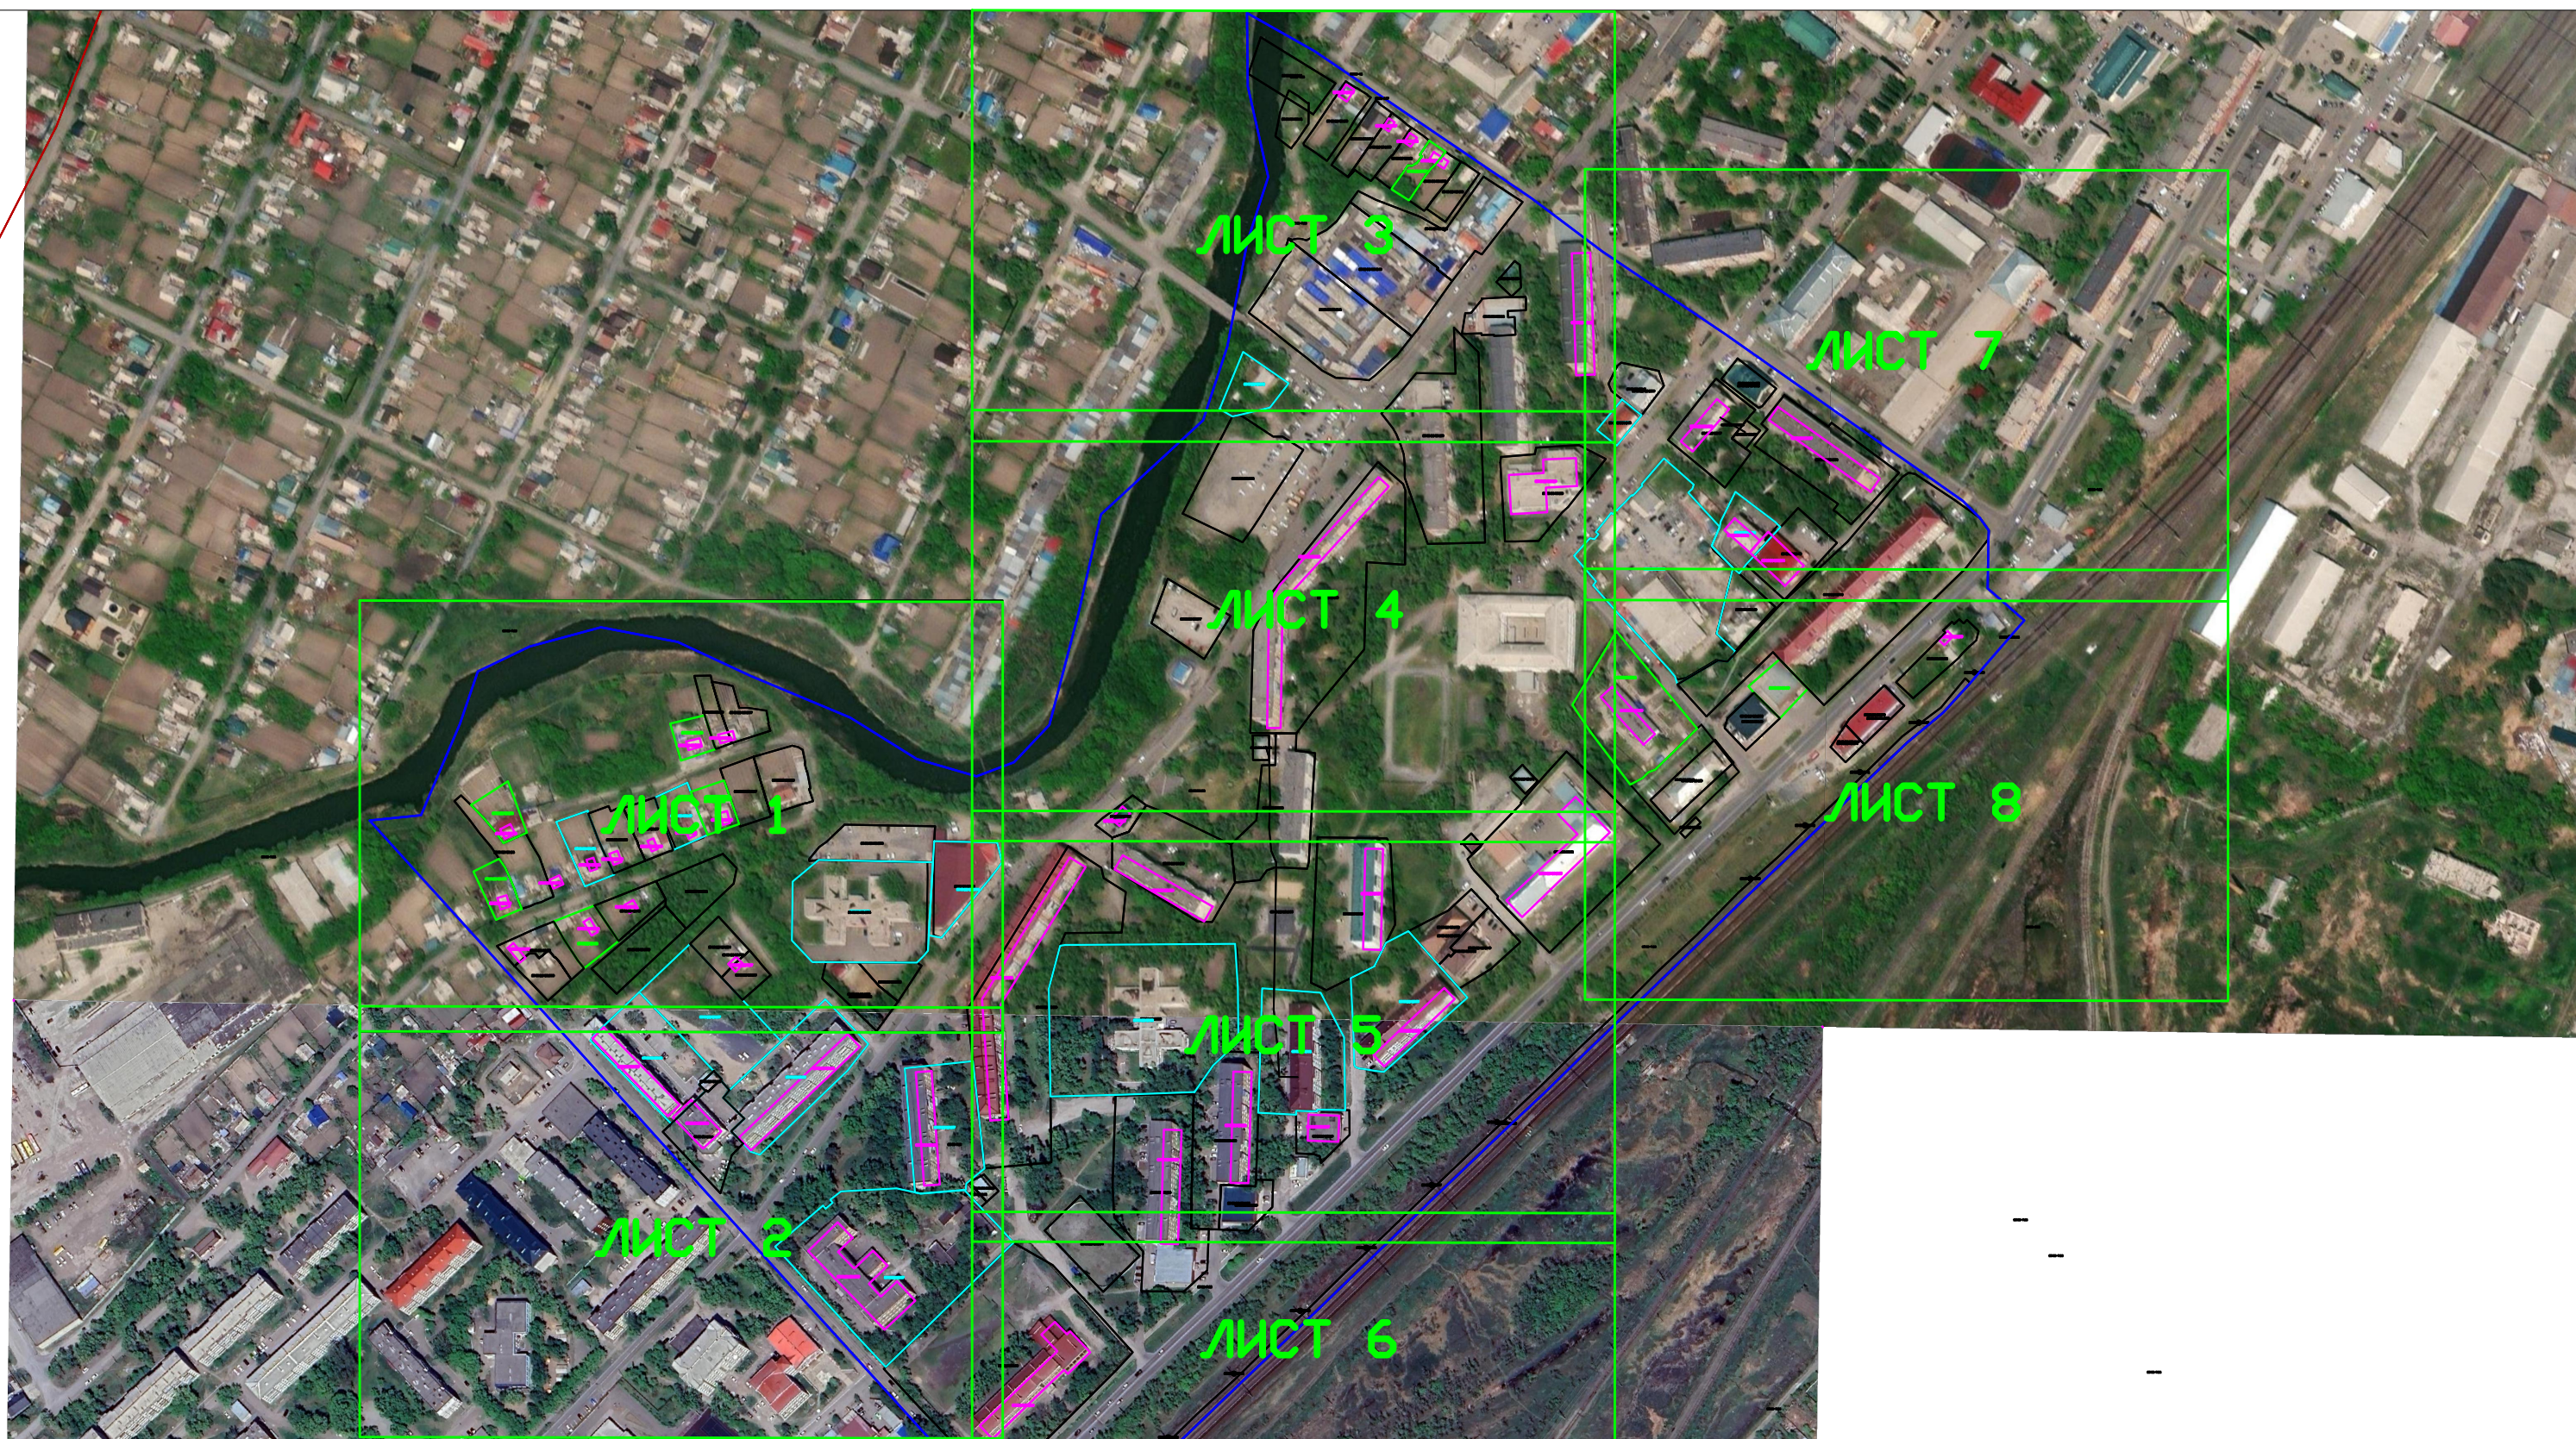

Условные обозначения

Масштаб 1:4000

- границы кадастрового квартала
- границы земельных участков и объектов капитального строительства сведения о которых внесены в ЕГРН
- границы уточняемых земельных участков
- границы исправляемых земельных участков
- границы уточняемых объектов капитального строительства

25:32:010402 номер кадастрового квартала

25:32:010402:1 кадастровый номер объектов недвижимости

