


Схема расположения объектов недвижимости
Основной лист

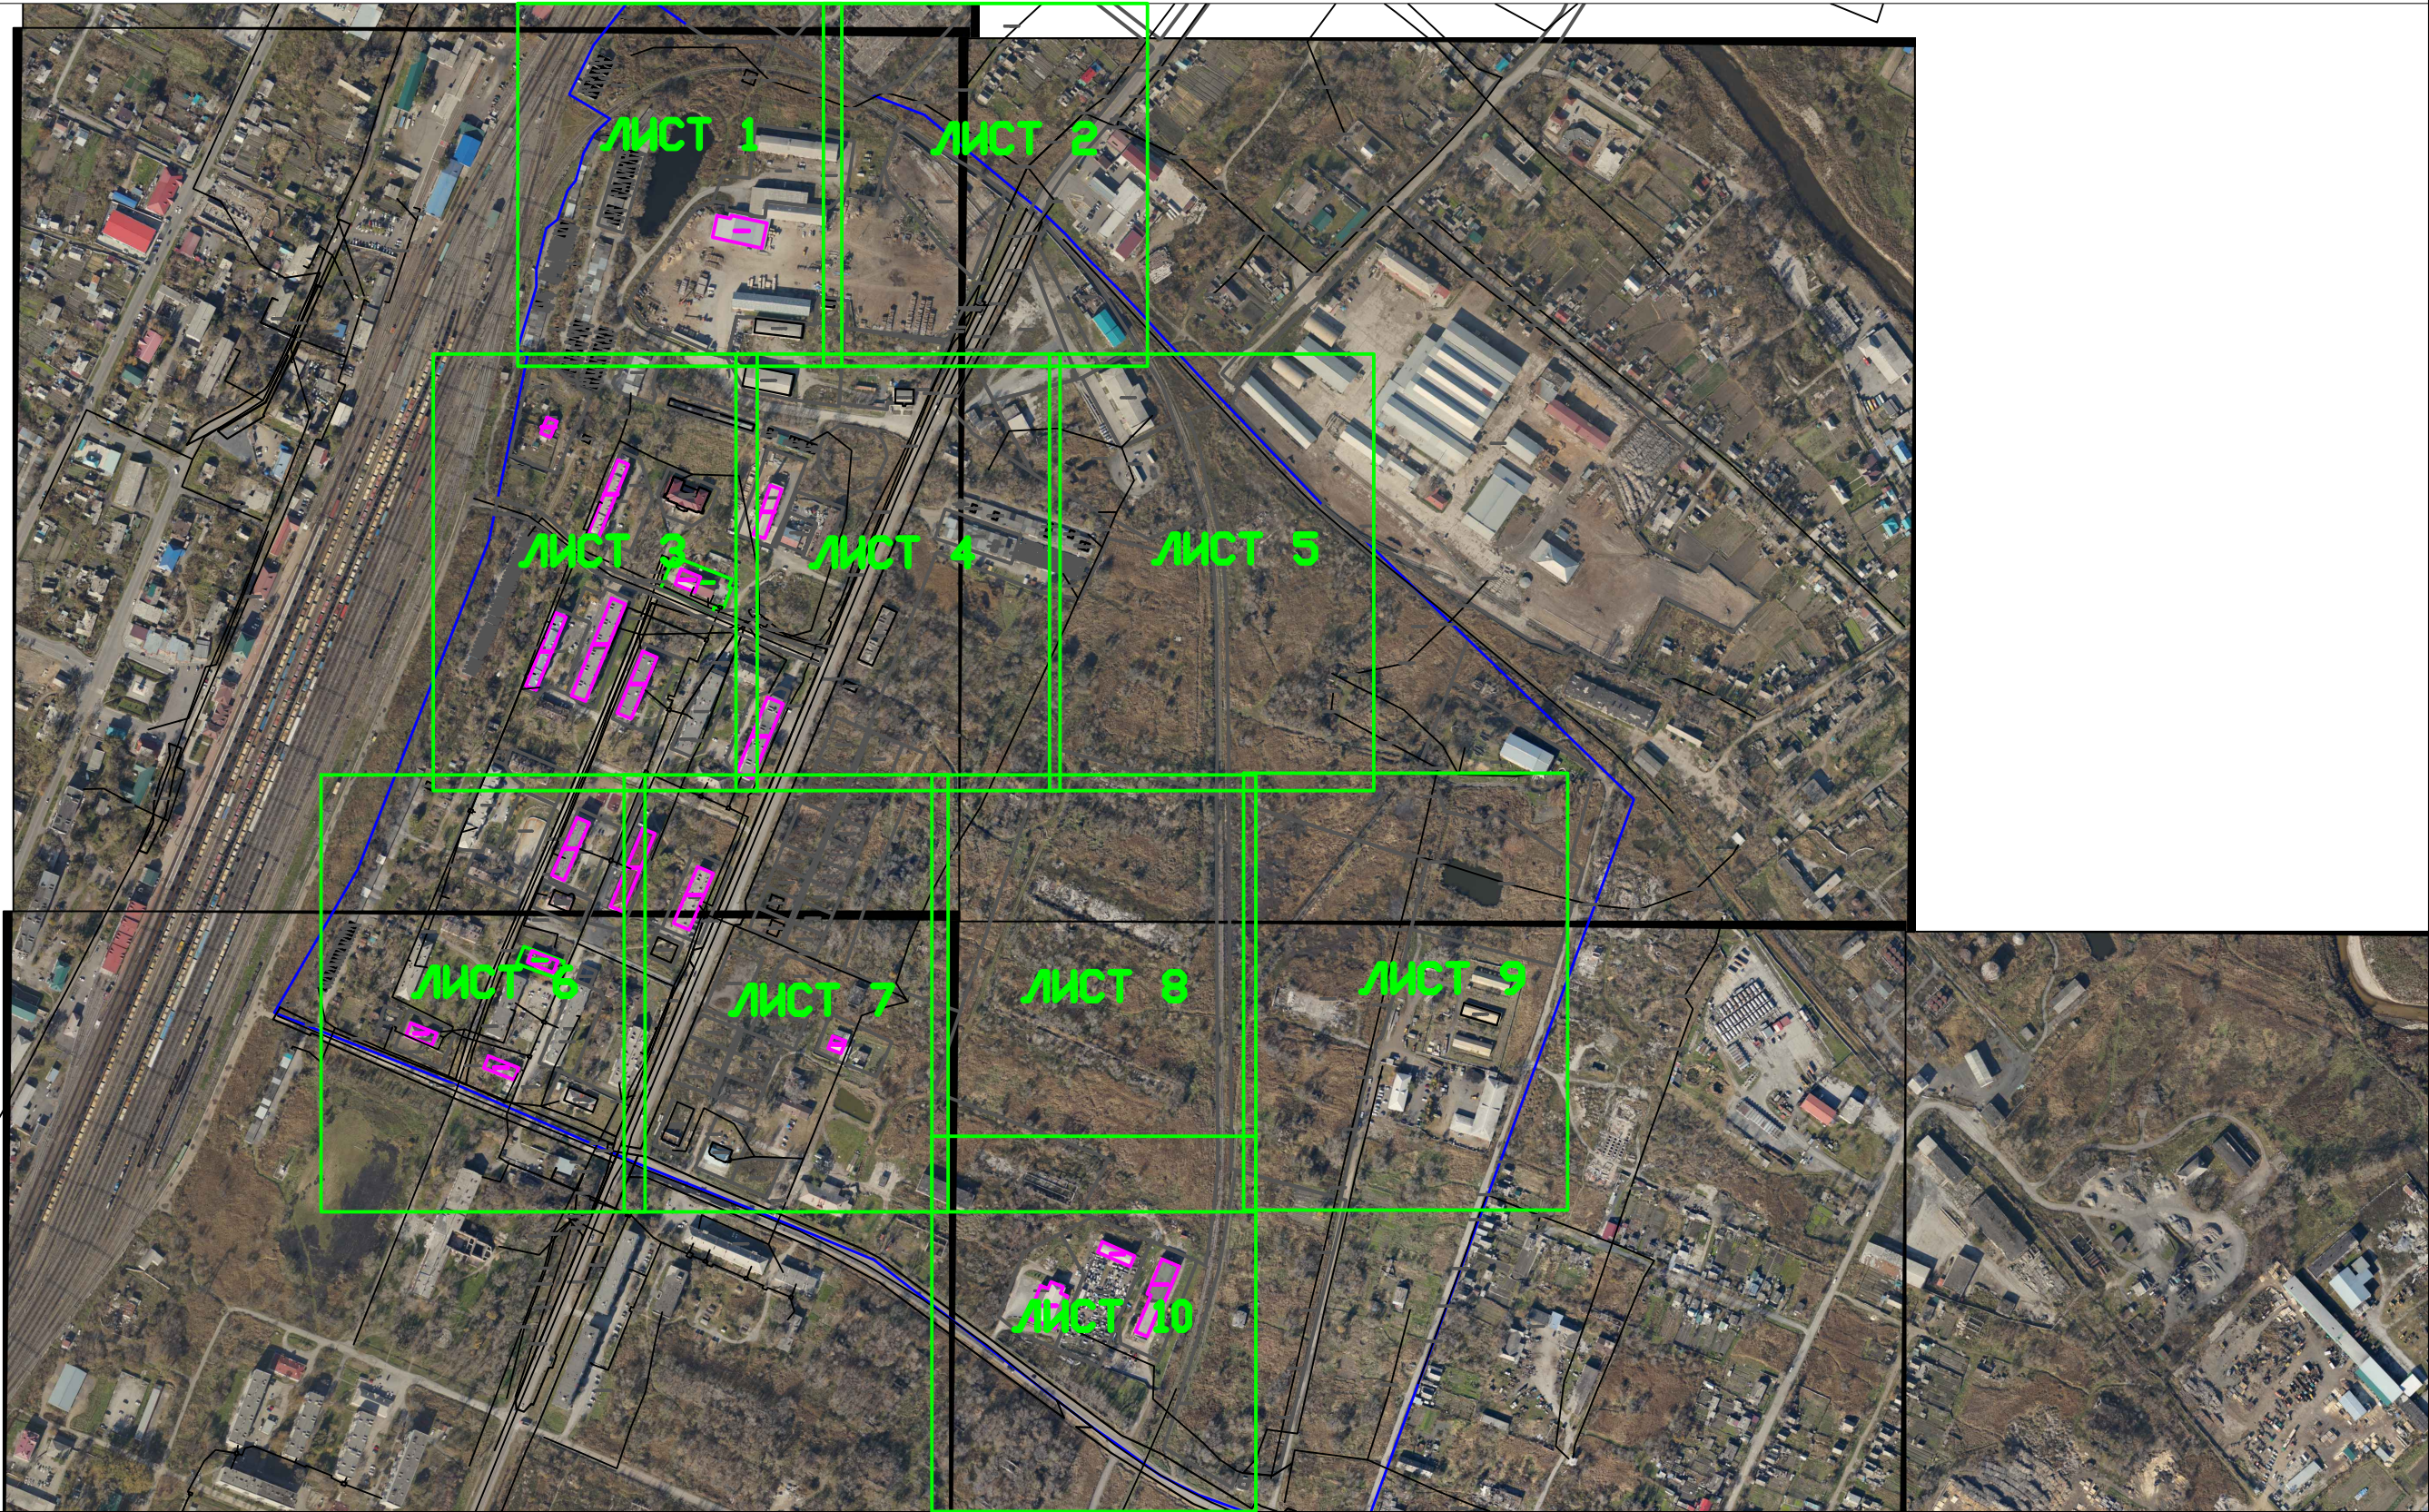

Условные обозначения

- границы кадастрового квартала
- границы земельных участков и объектов капитального строительства сведения о которых внесены в ЕГРН
- границы уточняемых земельных участков
- границы исправляемых земельных участков
- границы уточняемых объектов капитального строительства

Масштаб 1:6000





